
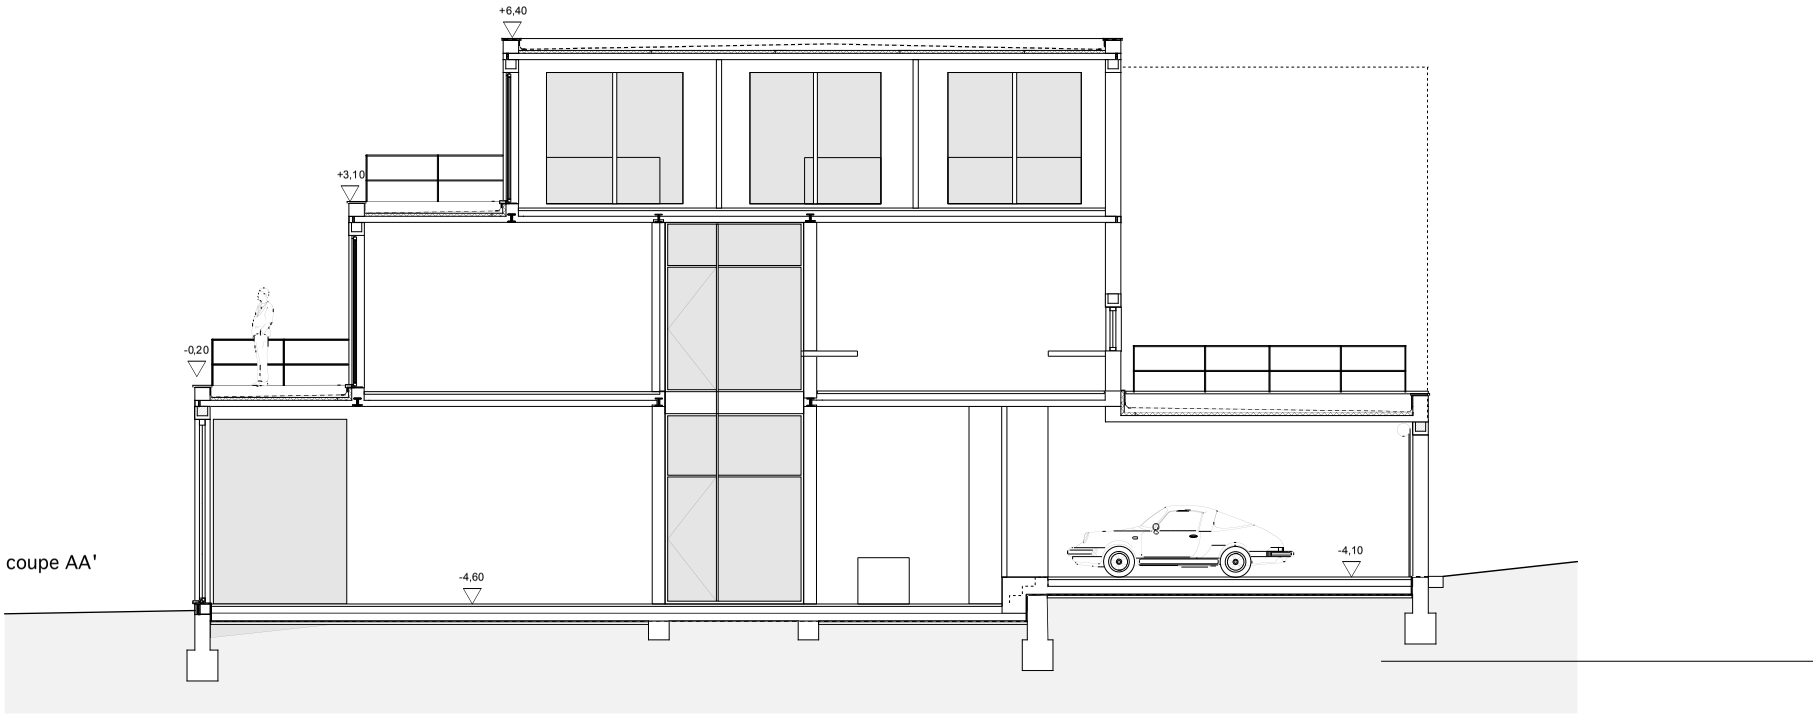



coupe AA'

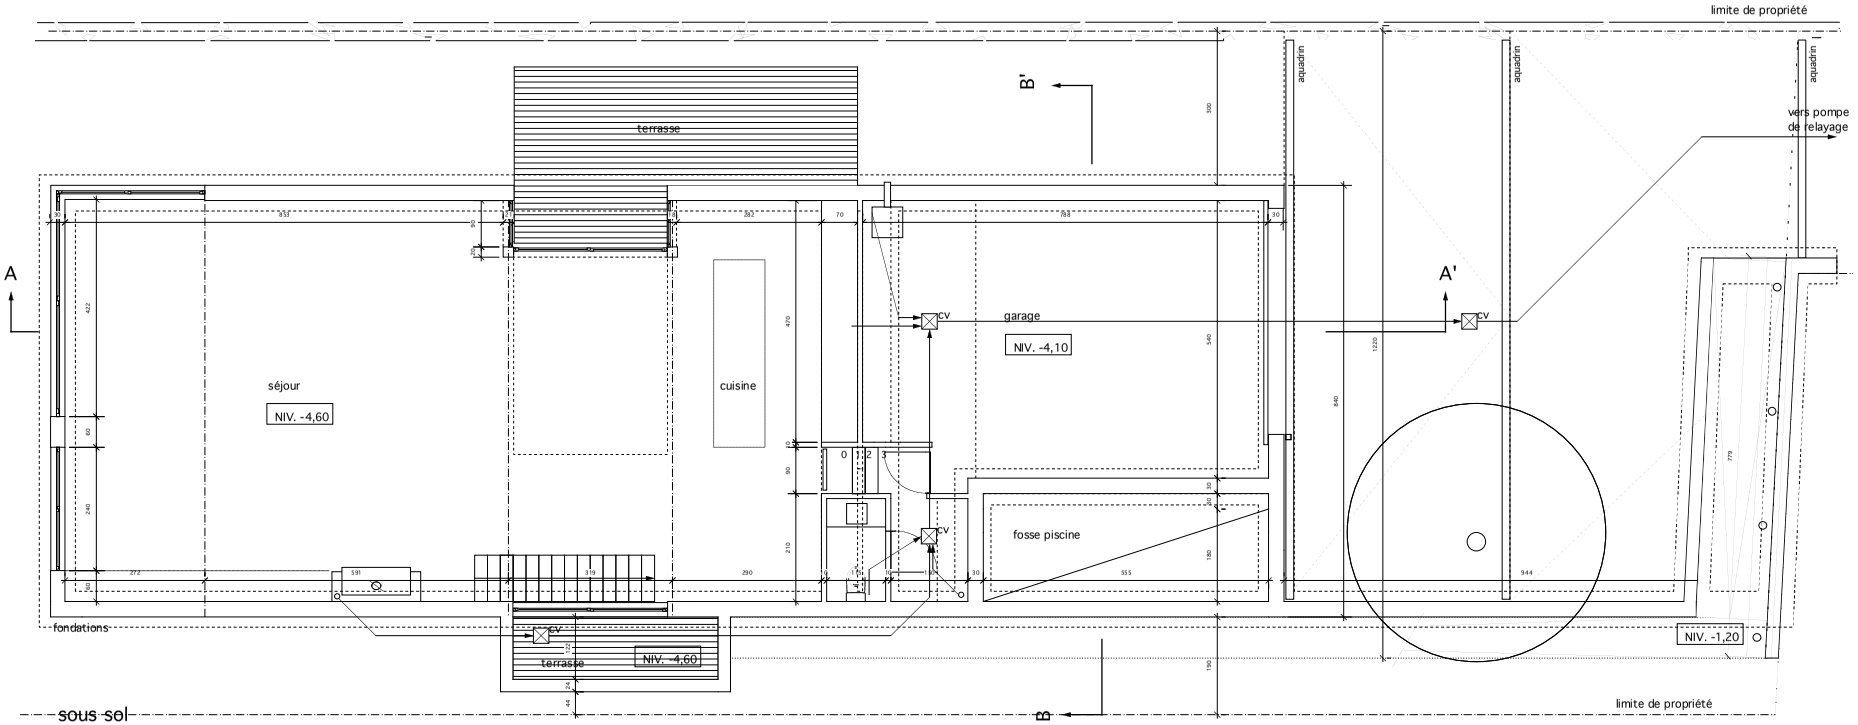


REGION DE BRUXELLES CAPITALE

BERCHEM-Ste-AGATHE

DEMANDE DE PERMIS D'URBANISME

**Mise en conformité maison 4 façades**

Rue Hogenbos n°30
1082 Bruxelles
Cad: Bruxelles Div.2 Sect.B nr. 23t5

| | |
|---|---|
| Echelle | 1/50 |
| FORMAT | A1 |
| DATE | 19/08/2025 |

DPU

Situation licite :

1/50 Plan-1
1/50 Coupe-AA

PLAN N° 3/12