
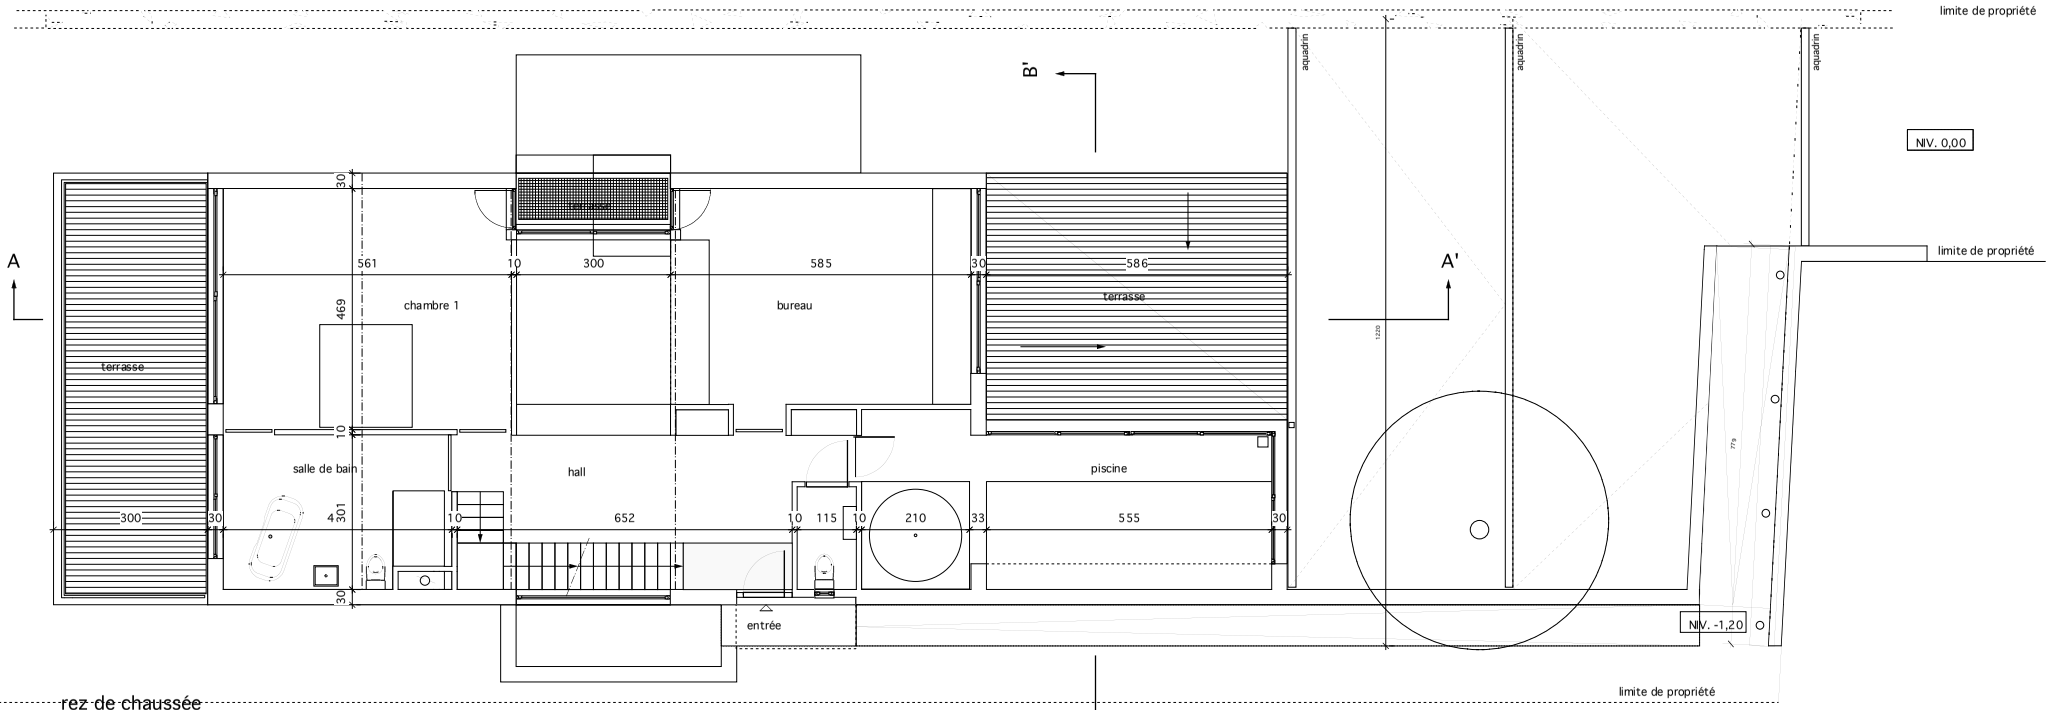


rez de chaussée

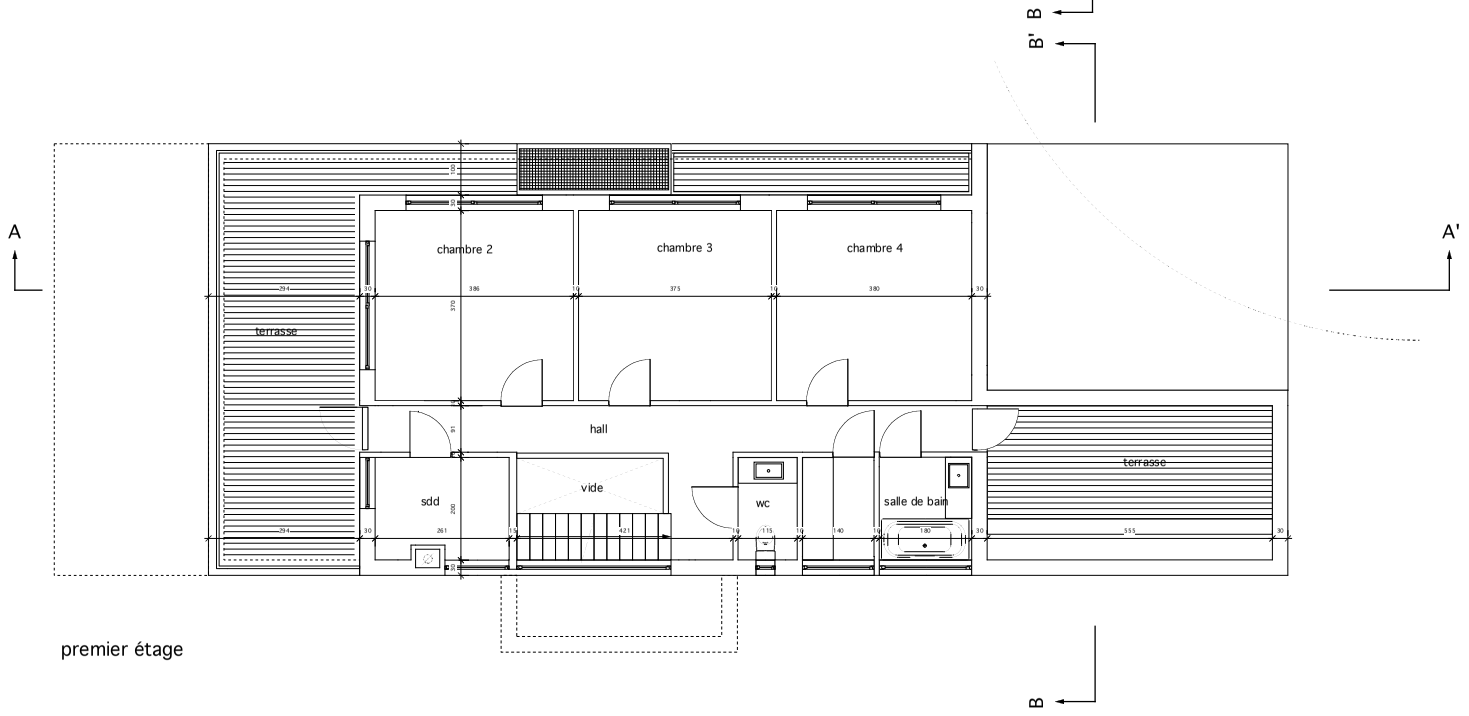

premier étage

B

REGION DE BRUXELLES CAPITALE

BERCHEM-Ste-AGATHE

DEMANDE DE PERMIS D'URBANISME

Mise en conformité maison 4 façades

Rue Hogenbos n°30
1082 Bruxelles
Cad: Bruxelles Div.2 Sect.B nr. 2315

Echelle	1/50
FORMAT	A1
DATE	19/08/2025

DPU

Situation licite :

1/50 Plan 0
1/50 Plan + 1

PLAN N°

4/12