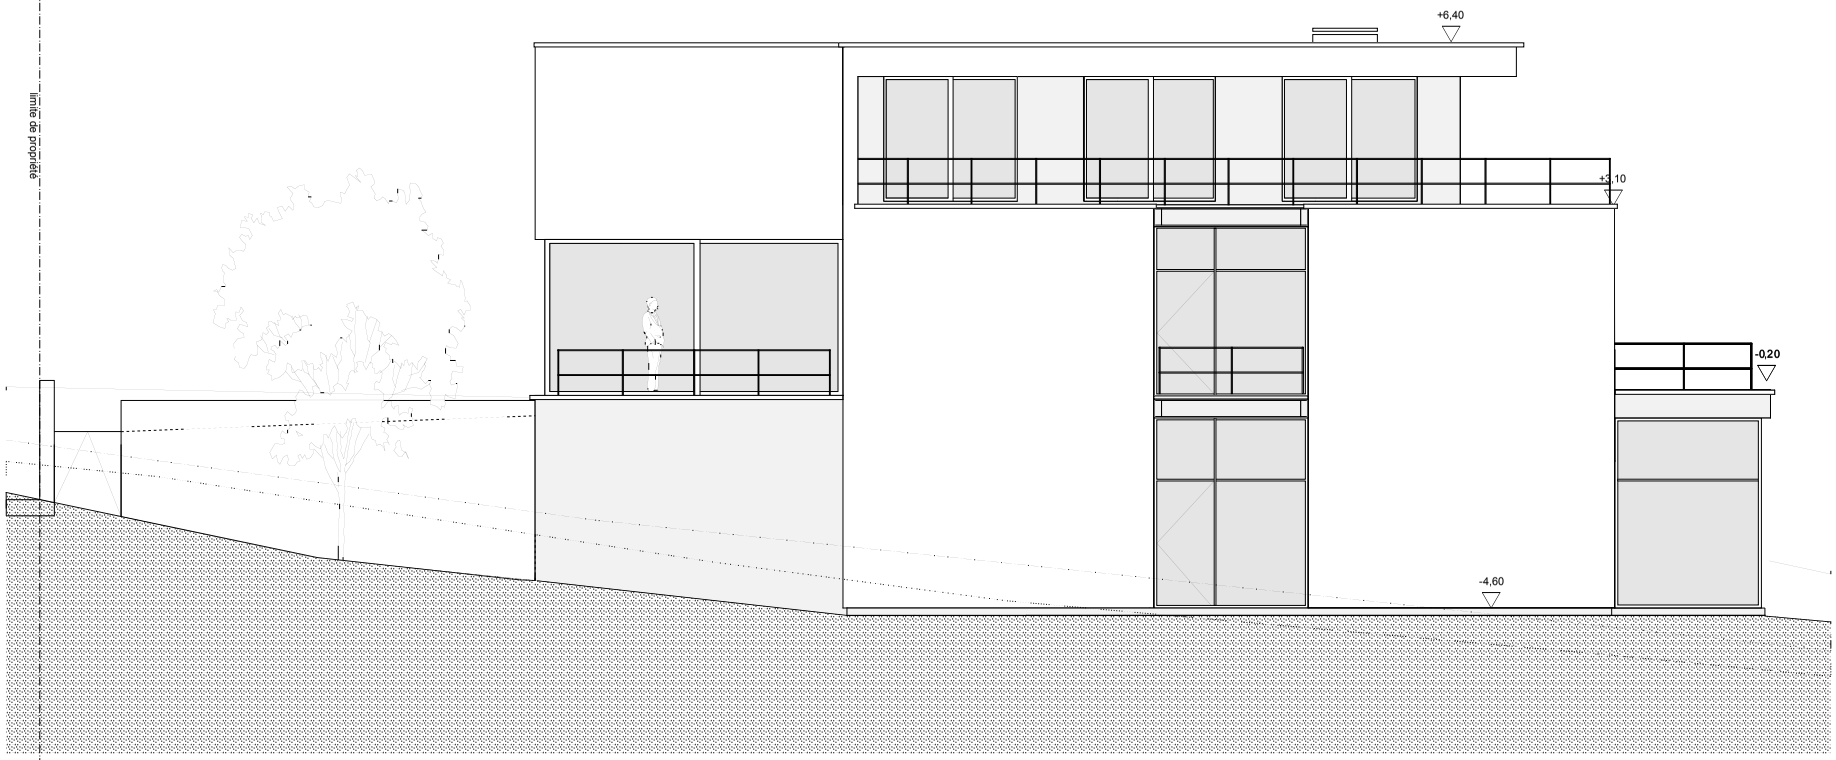



profil de terrain 3 façades

profil de terrain Ph. Dijkmans

profil de terrain villa classée

MATERIAUX

MURS: Blocks Ytong de 30 cm
FACADES: Enduit type STO
teintes: blanc RAL 9010
gris RAL 7037
CHÂSSIS: Alu RAL 7037

STABILITE SUIVANT ETUDE ING. STAB.

REGION DE BRUXELLES CAPITALE

BERCHEM-Ste-AGATHE

DEMANDE DE PERMIS D'URBANISME

**Mise en conformité maison 4 façades**

Rue Hogenbos n°30
1082 Bruxelles
Cad: Bruxelles Div.2 Sect.B nr. 23t5

| | | |
|---|---|---|
| Echelle | 1/50 | DPU |
| FORMAT | A1 | |
| DATE | 19/08/2025 | |
| Situation licite : | | PLAN N° |
| 1/50 | Façade Sud | 5/12 |