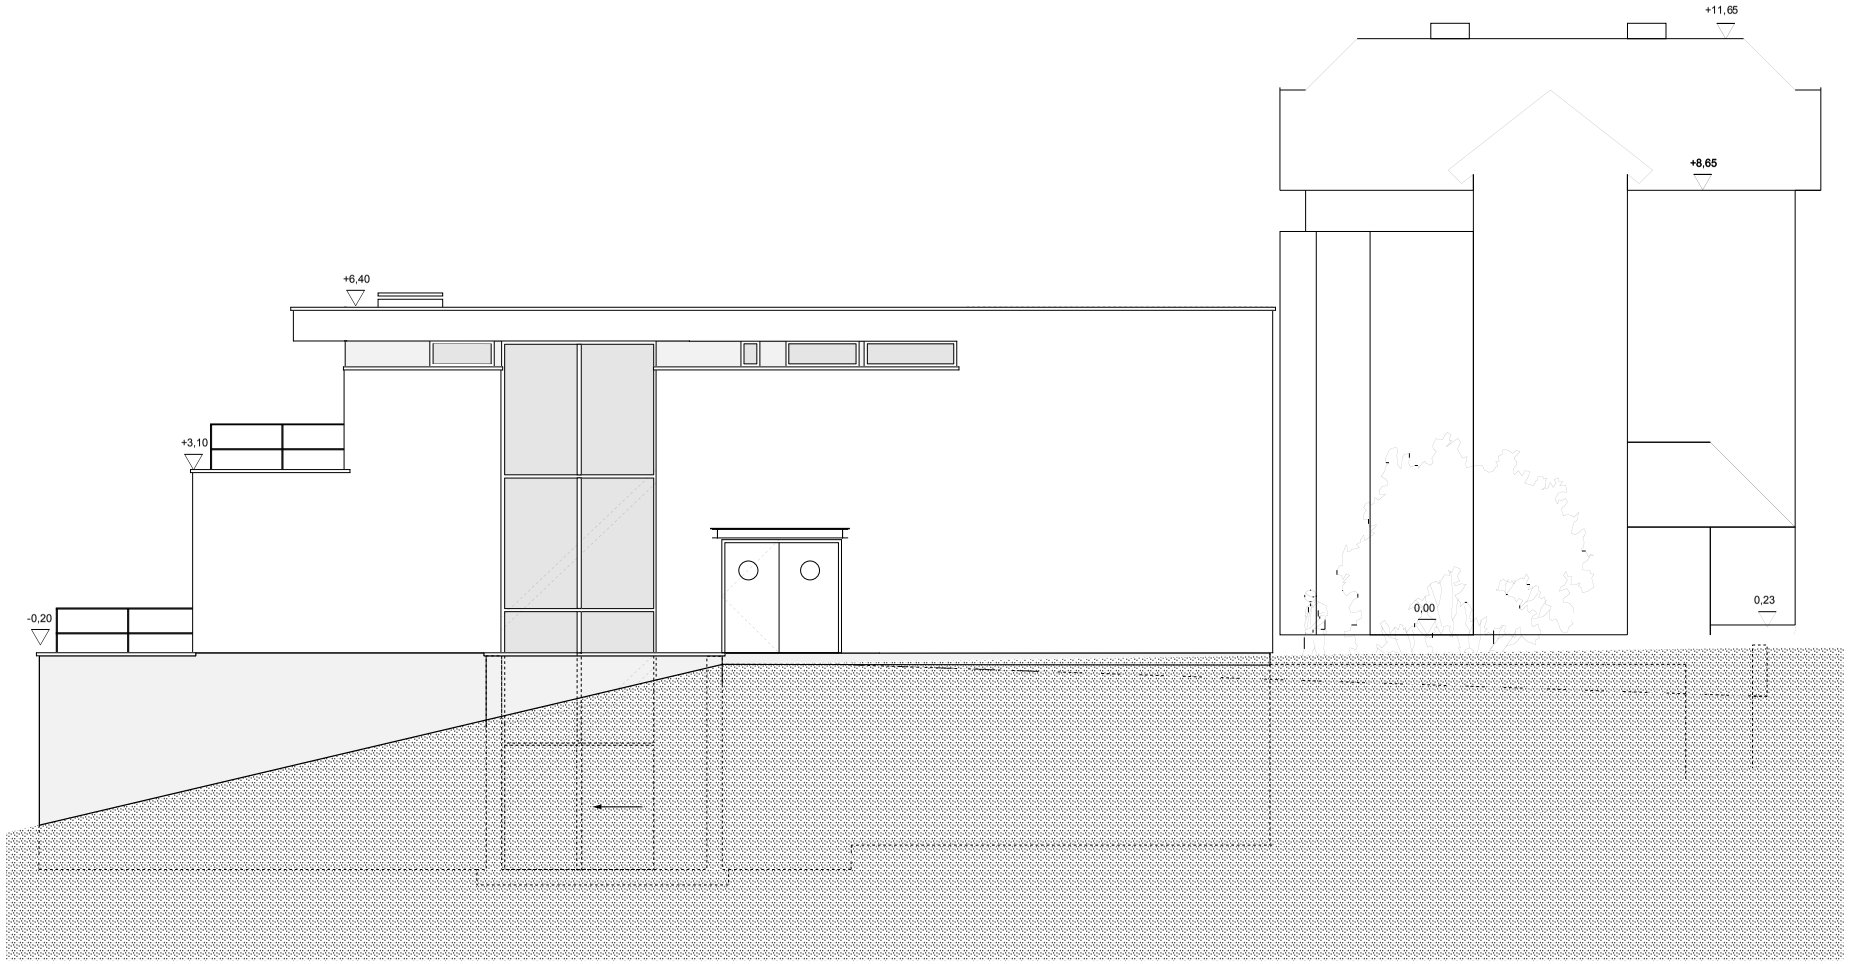


MATERIAUX

MURS: Blocks Ytong de 30 cm
FACADES: Enduit type STO
teintes: blanc RAL 9010
gris RAL 7037
CHÂSSIS: Alu RAL 7037

STABILITE SUIVANT ETUDE ING. STAB.

REGION DE BRUXELLES CAPITALE

BERCHEM-Ste-AGATHE

DEMANDE DE PERMIS D'URBANISME

Mise en conformité maison 4 façades

Rue Hogenbos n°30
1082 Bruxelles
Cad: Bruxelles Div.2 Sect.B nr. 23t5

Echelle	1/50	DPU
FORMAT	A1	
DATE	19/08/2025	
Situation licite :		PLAN N°
1/50	Façade Nord	6/12