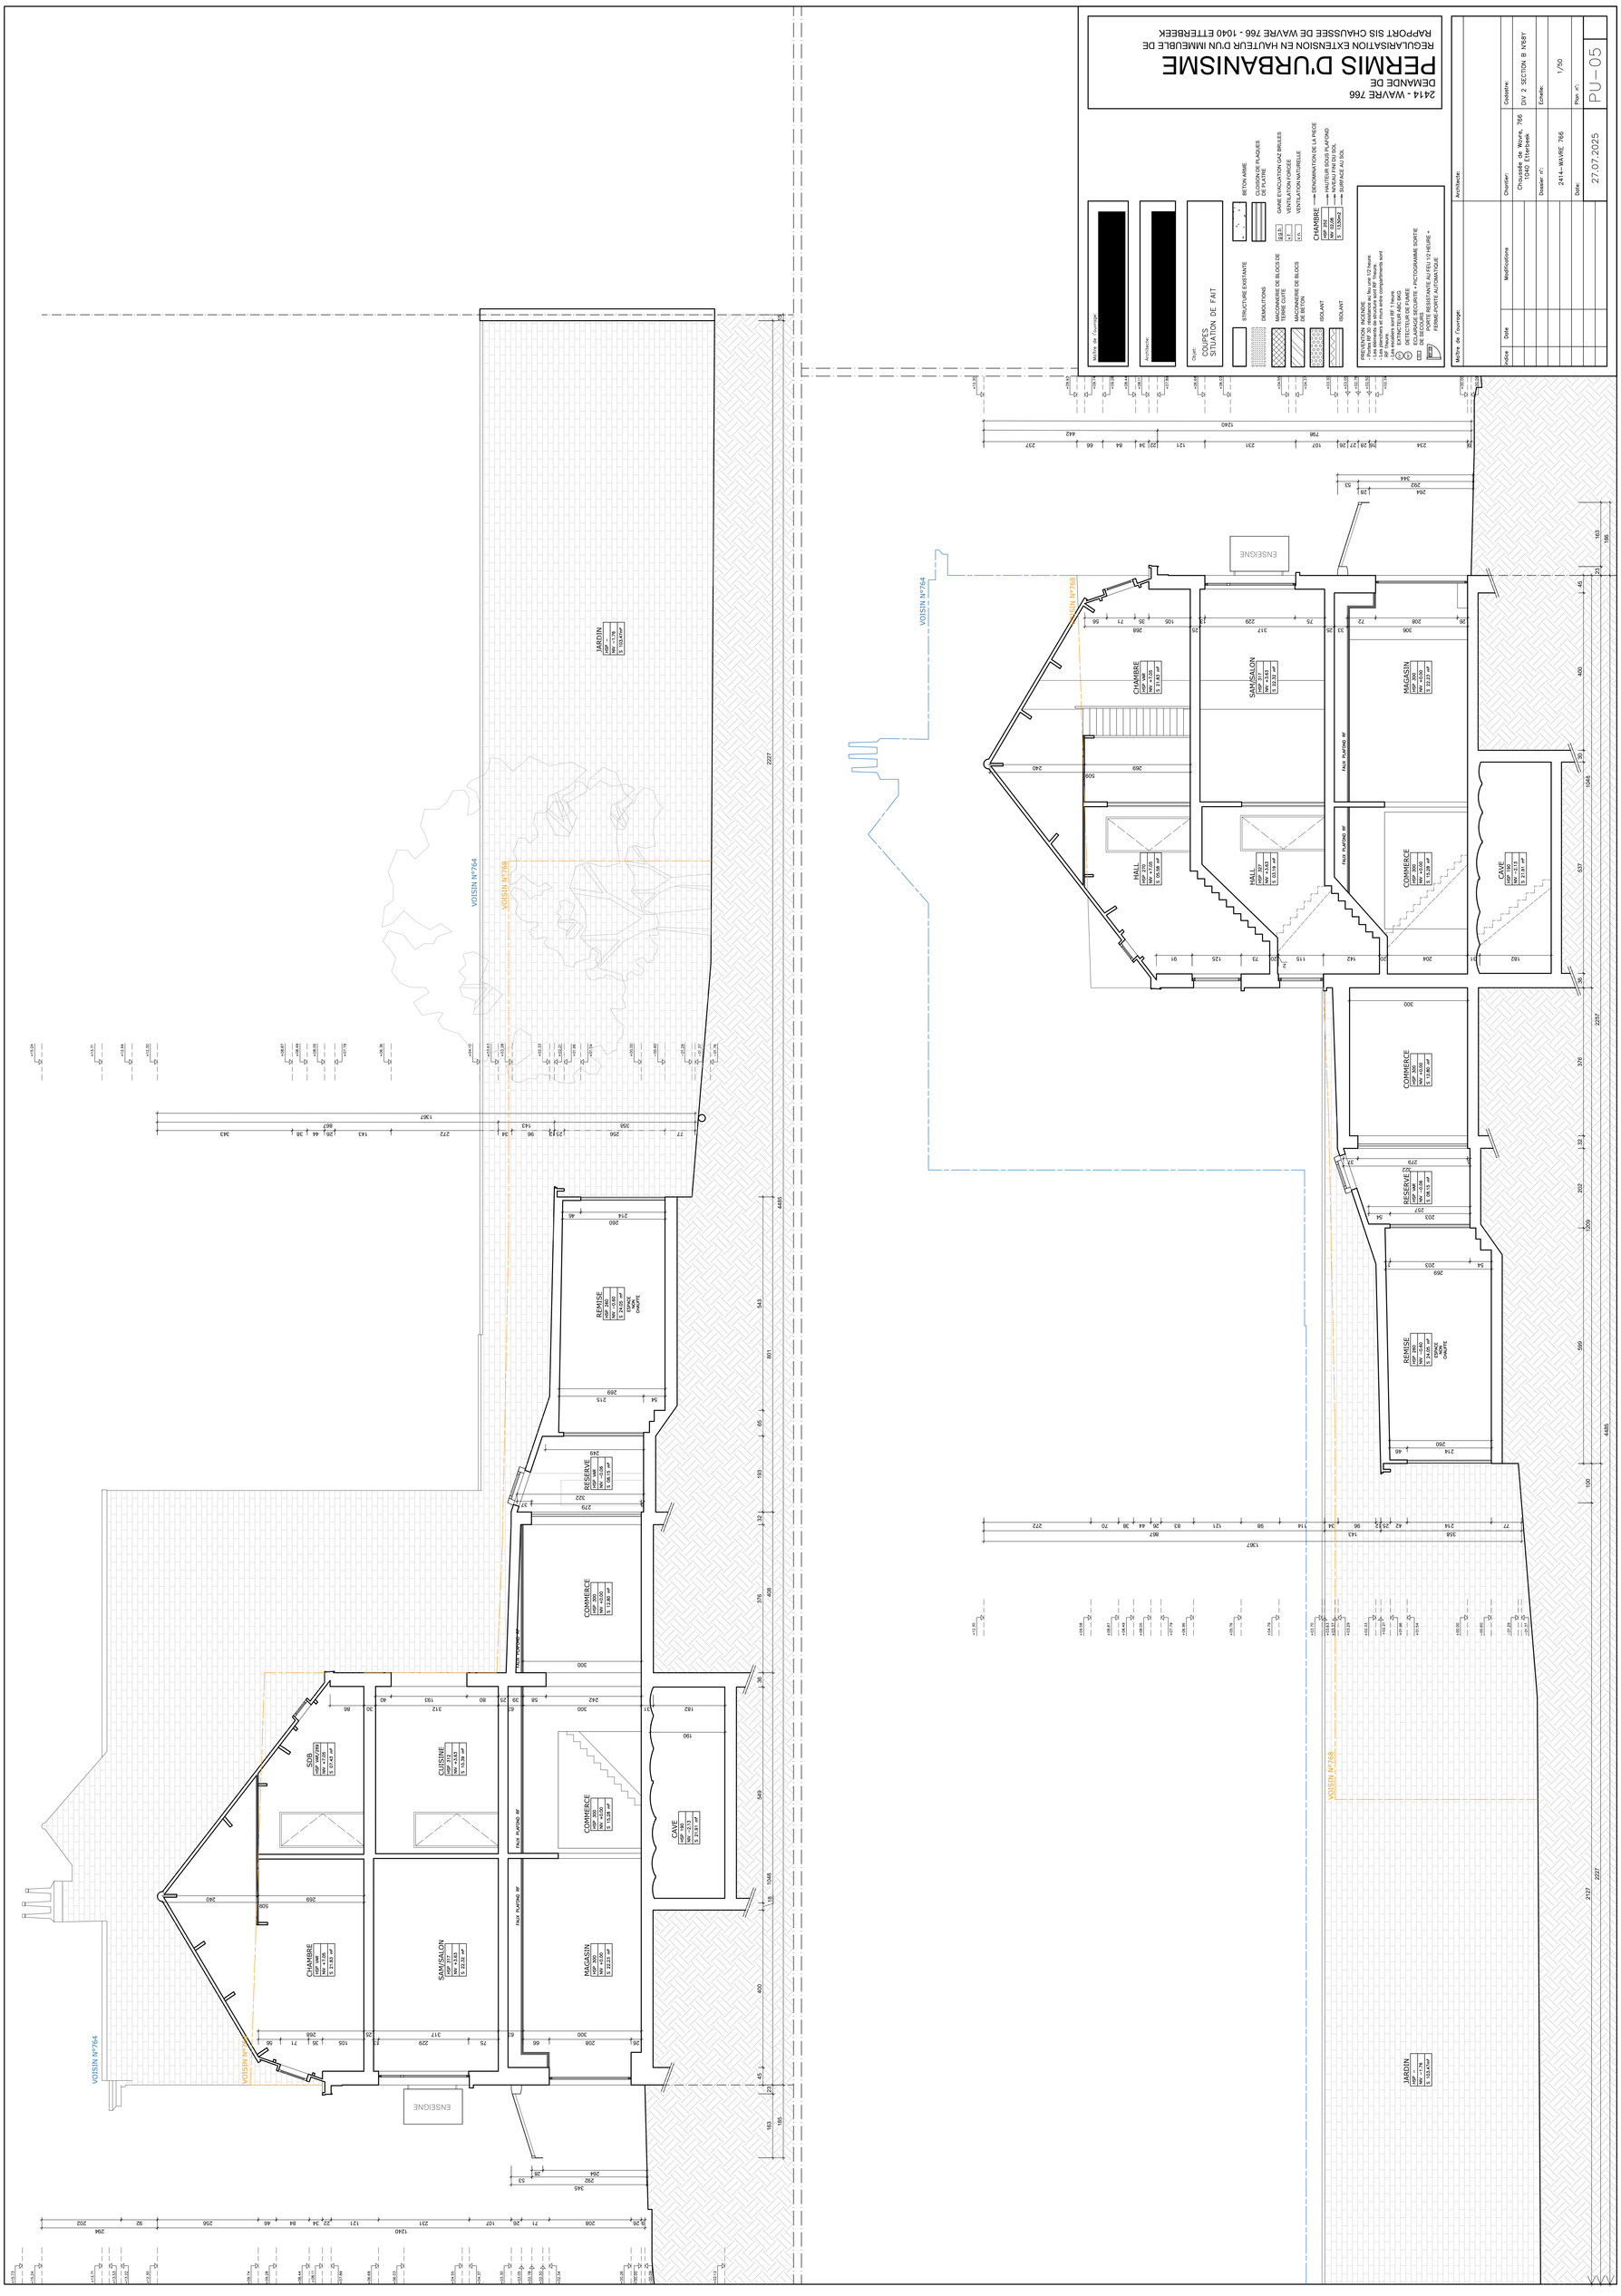
2414 - WAVRE 766
DEMANDE DE
PERMIS D'URBANISME
REGULARISATION EXTENSION EN HAUTEUR D'UN IMMEUBLE DE
RAPPORT SIS CHAUSSEE DE WAVRE 766 - 1040 ETTERBEEK
Maître de l'ouvrage:
Architecte:
Objet:
COUPES
SITUATION DE FAIT
STRUCTURE EXISTANTE
DEMOLITIONS
MAÇONNERIE DE BLOCS DE TERRE CUITE
MAÇONNERIE DE BLOCS DE BETON
ISOLANT
ISOLANT
BETON ARME
CLOISON DE PLAQUES DE PLATRE
GAINE EVACUATION GAZ BRULES
VENTILATION FORCEE
VENTILATION NATURELLE
CHAMBRE
DIM. 292
SW. 10.06
H. 2.50m
DENOMINATION DE LA PIECE
HAUTEUR SOUS PLAFOND
NIVEAU FINI DU SOL
SURFACE AU SOL
PREVENTION INCENDIE
- Les portes de chambre sont EI2 1/2 heure
- Les cloisons de séparation sont EI2 1/2 heure
- Les cloisons extérieures sont EI2 1/2 heure
- Les plafonds sont EI2 1/2 heure
- Les portes sont EI2 1/2 heure
- EXTINCTEUR ABC 6KG
- ALARME INCENDIE + SIRENE
- ECLAIRAGE SECURITE + PICTOGRAMME SORTIE DE SECOURS
- PORTE RESISTANTE AU FEU 1/2 HEURE + FERME-PORTE AUTOMATIQUE
Maître de l'ouvrage:
Architecte:
Indice
Date
Modifications
Chantier:
Chaussée de Wavre, 766
1040 Etterbeek
Cadastre:
DIV 2 SECTION B N°689Y
Dossier n°:
2414-WAVRE 766
Echelle:
1/50
Date:
27.07.2025
Plan n°:
PU-05
VOISIN N°764
VOISIN N°768
JARDIN
SDB
CUISINE
CHAMBRE
SAM/SALON
MAGASIN
HALL
COMMERCE
CAVE
REMISE
RESERVE
ENSEIGNE