

PROFILS MITOYENS PROJETES 1/100

VOISIN N°764

VOISIN N°768

VOISIN N°764

VOISIN N°768

1048

2257

1200

4495

1300 SELON PPAS

1048

1348 SELON RRU

1500 SELON PPAS

PROFILS MITOYENS DE FAIT 1/100

VOISIN N°764

VOISIN N°768

VOISIN N°764

VOISIN N°768

VOISIN N°764

VOISIN N°768

1360

1240

768

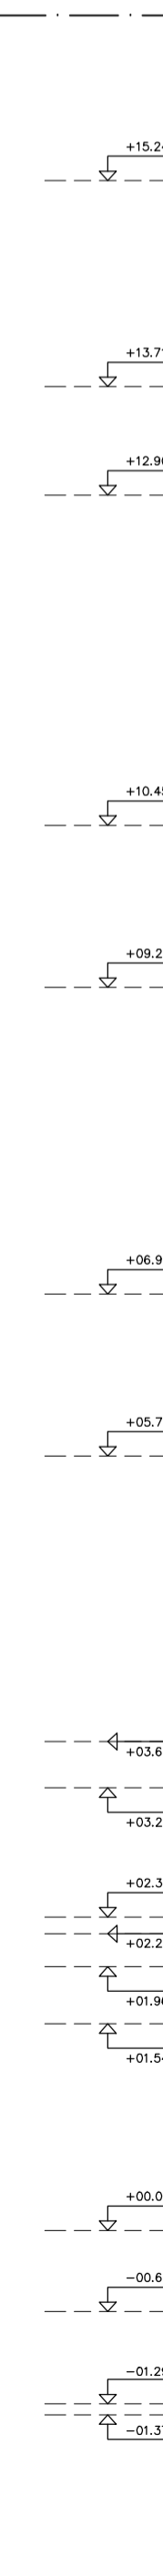
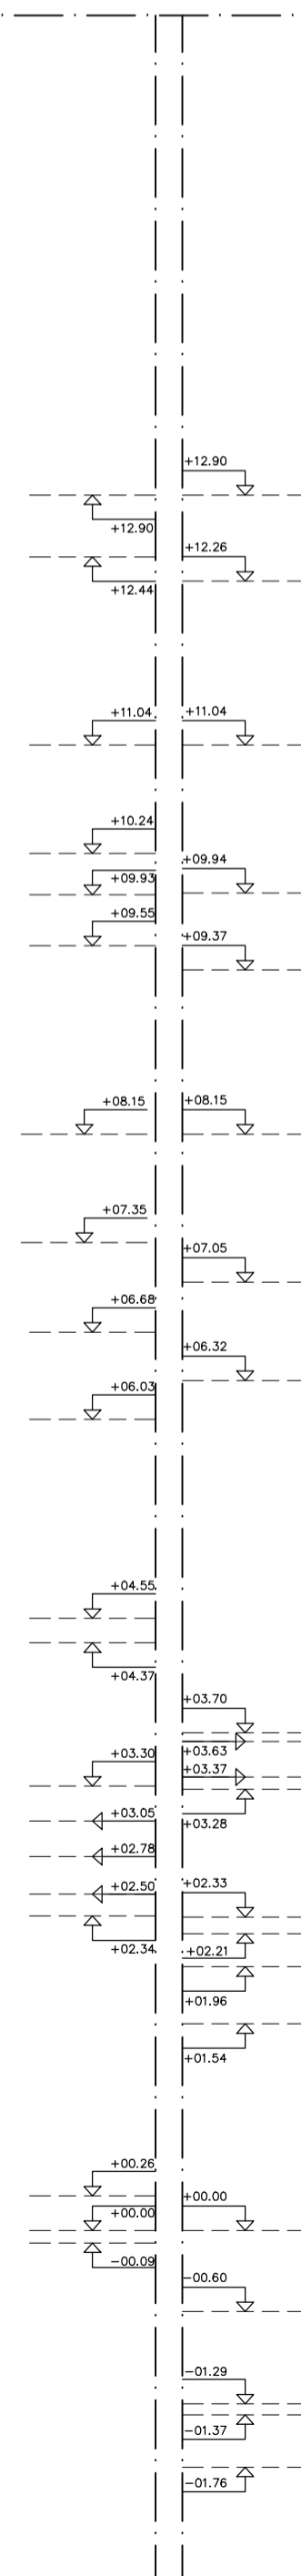
1048

2257

1200

4485

654



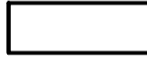
1	RIVE EN ALUMINIUM	11	CHASSIS FIXE EN ALUMINIUM GRIS MOYEN
2	CREPIS BLANC	12	CREPIS BEIGE
3	CHASSIS EN BOIS PEINT EN BLANC	13	GARDE CORPS METALLIQUE PEINT EN NOIR
4	SEUIL EN PIERRE BLEUE	14	PLANCHE DE RIVE EN BOIS PEINT EN GRIS
5	IMPOSTE EN BOIS PEINT EN BLANC	15	COÛPOLE
6	ENSEIGNE PUBLICITAIRE	16	TOITURE PLATE - MEMBRANE BITUMEUSE
7	ENDUIT DE FACADE GRIS MOYEN	17	PORTE VITREE EN BOIS
8	CAISSON DE TENTE SOLAIRE BLANC	18	MARCHES EN PIERRE BLEUE
9	ENSEIGNE PUBLICITAIRE	19	GARDE CORPS VITREE
10	PORTE VITREE EN ALUMINIUM GRIS MOYEN	20	DEP EN ZINC
		21	DERBIGUM BLANC


Maître de l'ouvrage:

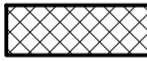
Architecte:

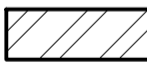
Objet:

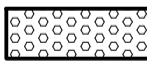
**FAÇADES ET PROFILS MITOYENS
SITUATION PROJETEE**


 STRUCTURE EXISTANTE


 DEMOLITIONS

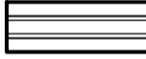
 MACONNERIE DE BLOCS DE TERRE CUIITE

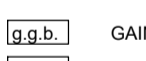
 MACONNERIE DE BLOCS DE BETON

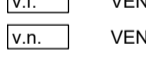
 ISOLANT

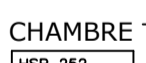
 ISOLANT

 BETON ARME

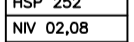
 CLOISON DE PLAQUES DE PLATRE

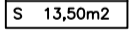
 GAINÉ EVACUATION GAZ BRULES


 VENTILATION FORCEE

 VENTILATION NATURELLE

CHAMBRE → DENOMINATION DE LA PIECE


 → HAUTEUR SOUS PLAFOND


 → NIVEAU FINI DU SOL


 → SURFACE AU SOL

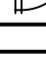
PREVENTION INCENDIE

- Portes RF 30 résistance au feu une 1/2 heure.
- Les éléments de structure sont RF 1heure.
- Les planchers et murs entre compartiments sont RF 1heure.
- Les escaliers sont RF 1 heure.

 EXTINCTEUR ABC 6KG

 DETECTEUR DE FUMEE

 ECLAIRAGE SECURITE + PICTOGRAMME SORTIE DE SECOURS

 PORTE RESISTANTE AU FEU 1/2 HEURE + FERME-PORTE AUTOMATIQUE

Maître de l'ouvrage:

Architecte:

indice	Date	Modifications	Chantier:	Cadastre:
A	04-11-2025	SUITE INCOMPLET DU 04.11.2025	Chaussée de Wavre, 766 1040 Etterbeek	DIV 2 SECTION B N°68Y
B	22-12-2025	SUITE INCOMPLET DU 22.11.2025	Dossier n°:	Echelle:
			2414-WAVRE 766	1/50
			Date:	Plan n°:
			22.12.2025	PU-09

2414 - WAVRE 766
DEMANDE DE

PERMIS D'URBANISME

REGULARISATION EXTENSION EN HAUTEUR D'UN IMMEUBLE DE
RAPPORT SIS CHAUSSEE DE WAVRE 766 - 1040 ETTERBEEK