
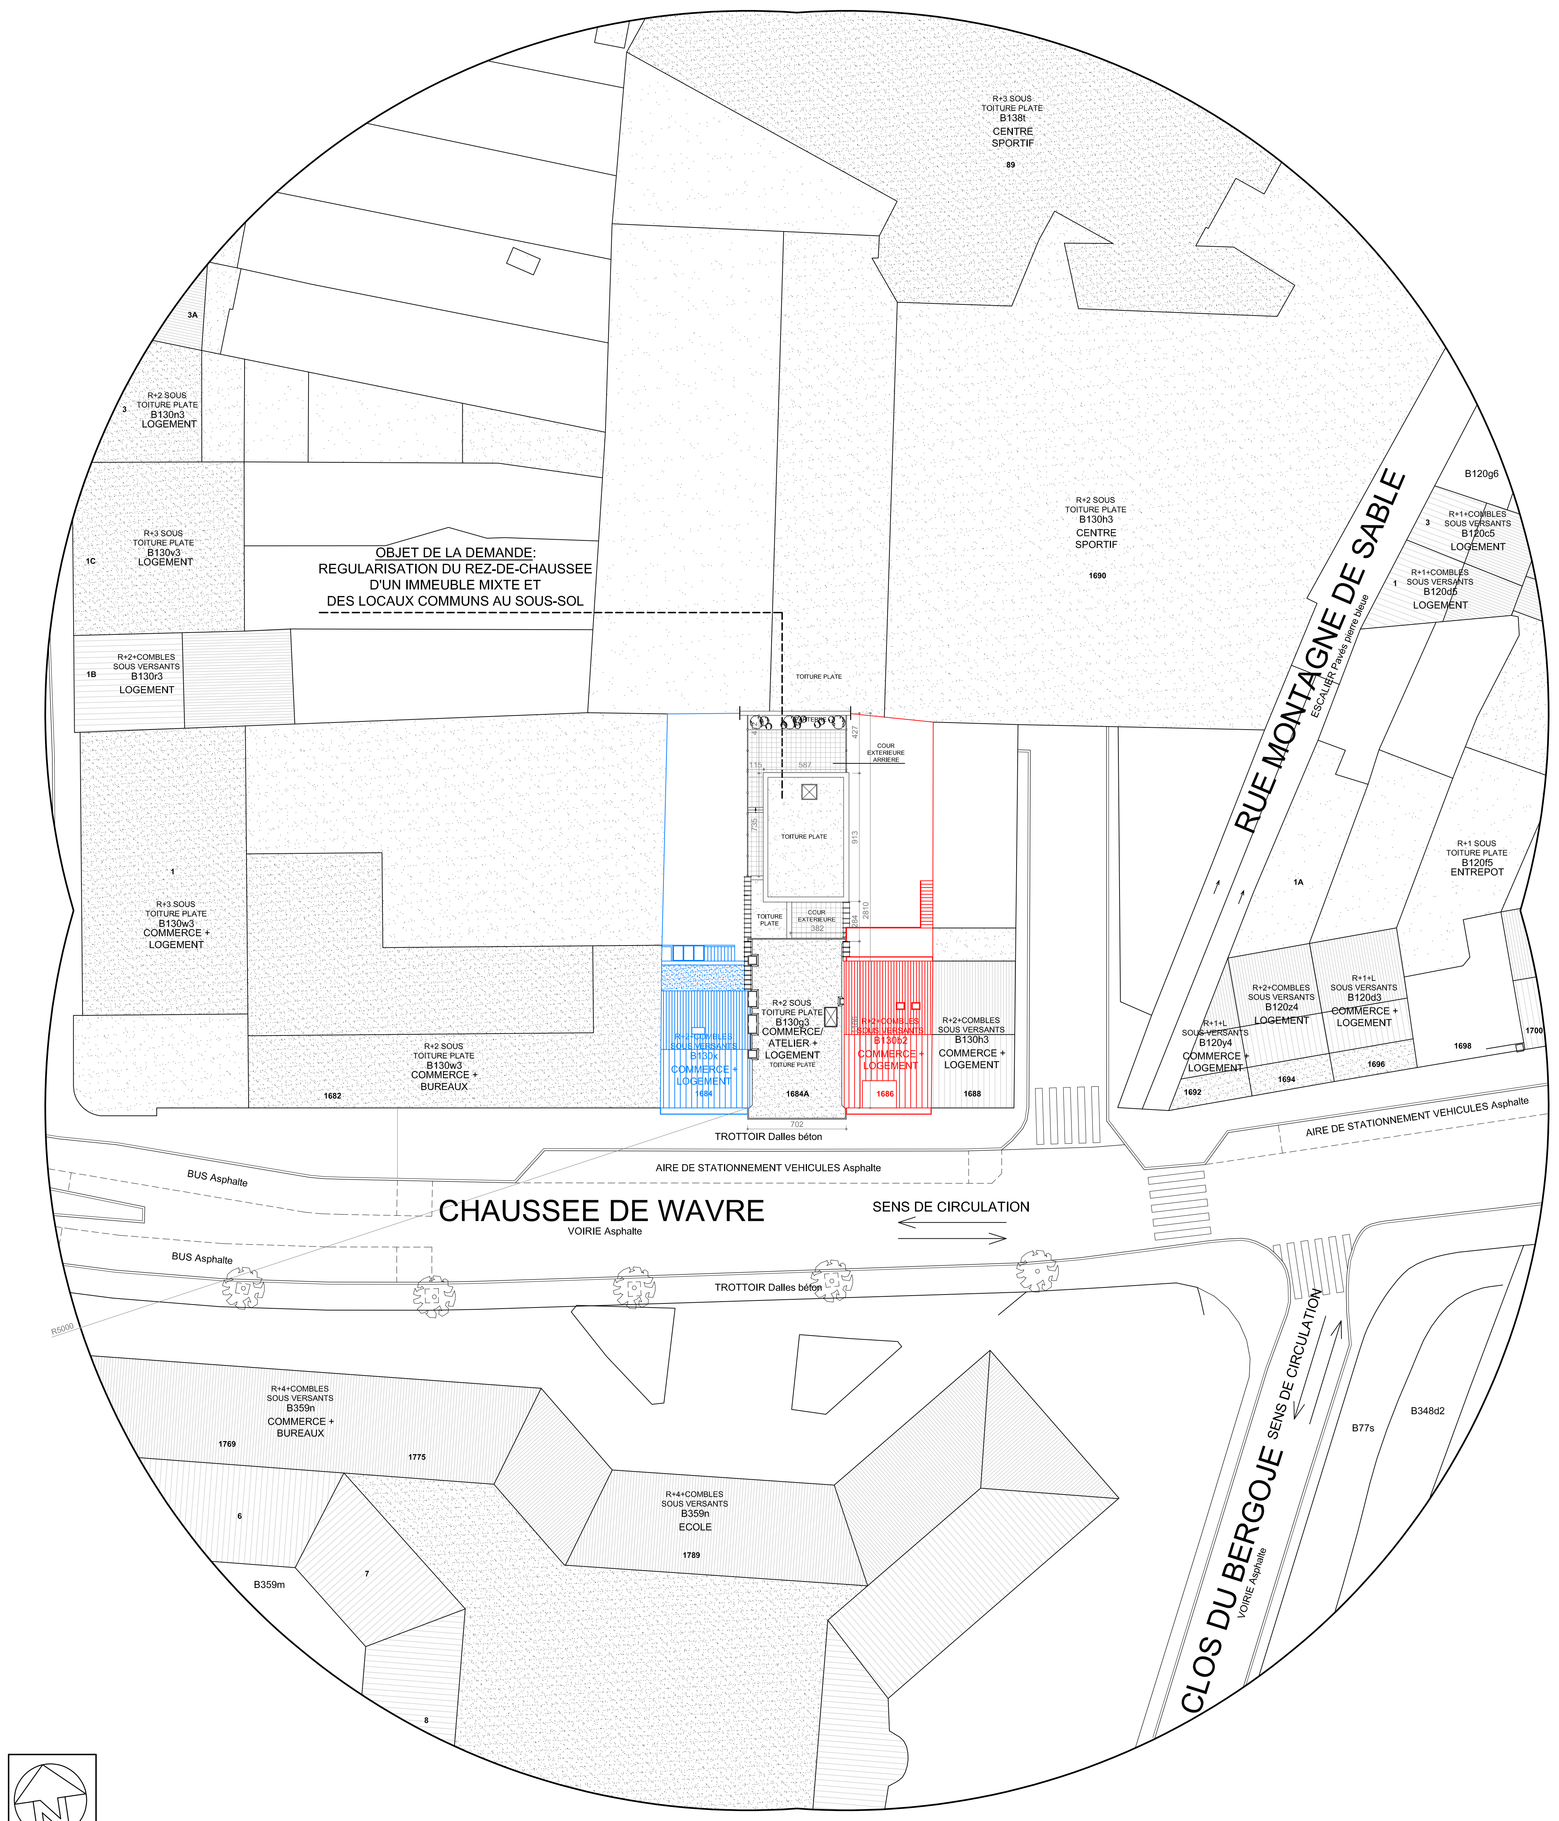



PLAN D'IMPLANTATION - SITUATION EXISTANTE DE DROIT

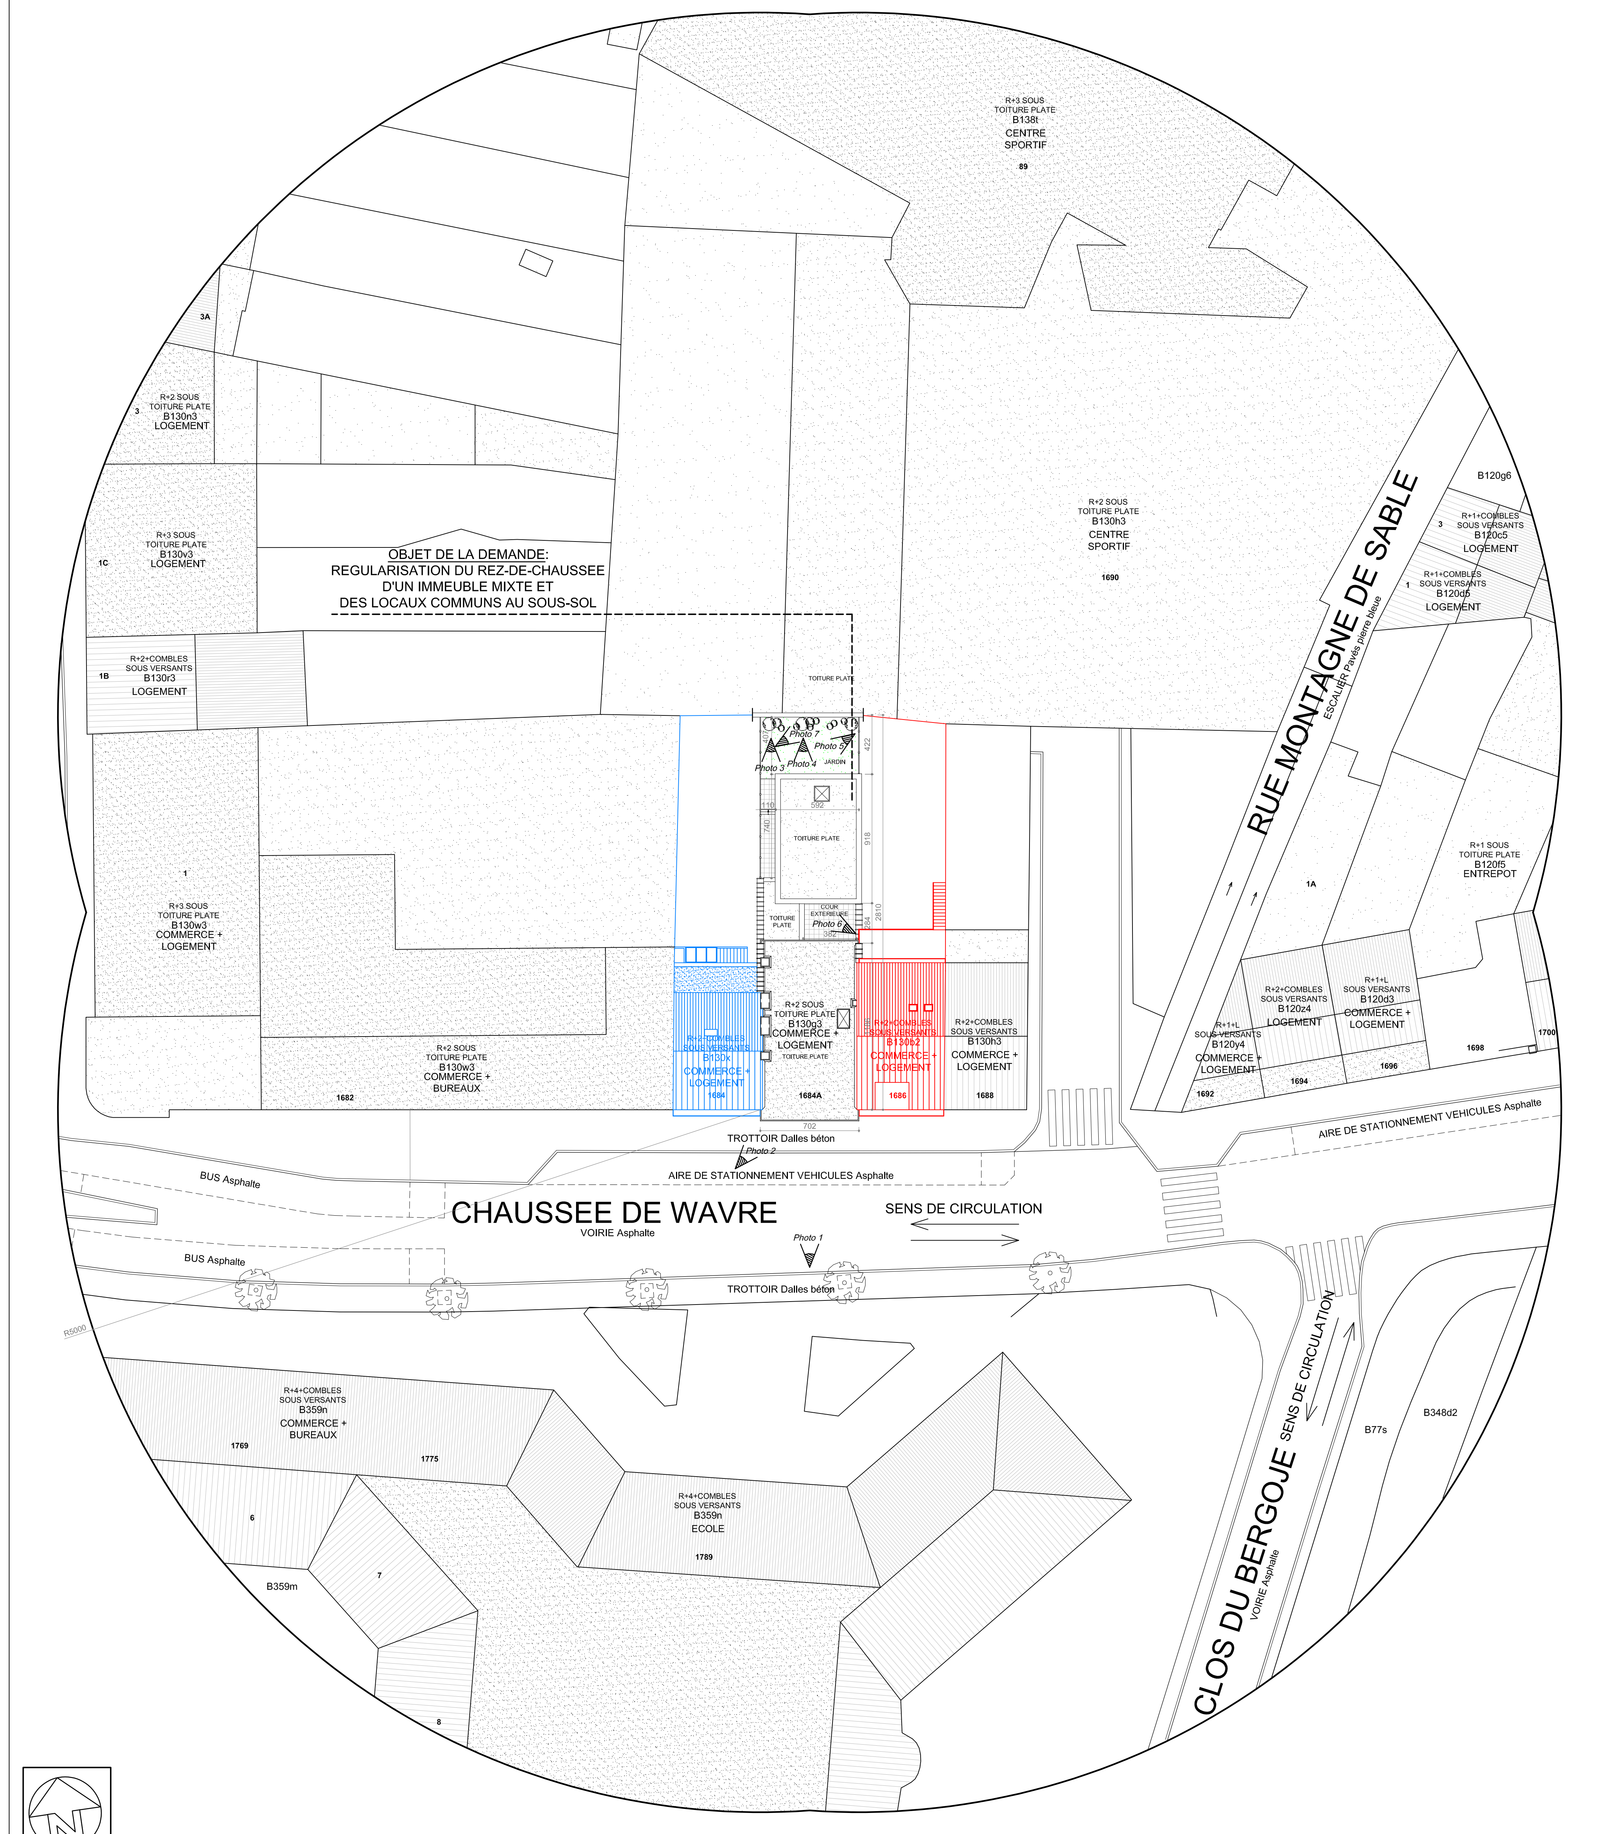

PLAN D'IMPLANTATION - SITUATION EXISTANTE DE FAIT A REGULARISER

LEGENDE BATIMENT MITOYEN

- BATIMENT MITOYEN N°1686
- BATIMENT MITOYEN N°1684

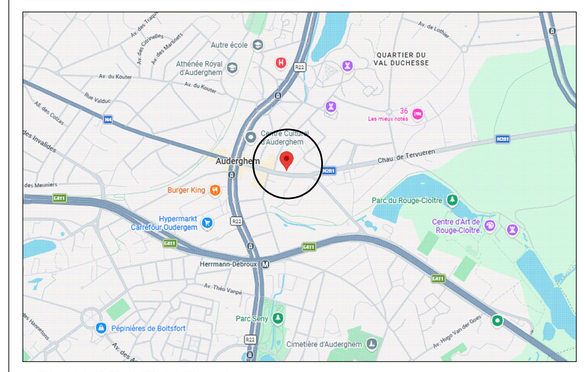

PLAN DE SITUATION

No	DATE/DATUM	MODIFICATIONS/WIJZIGINGEN
E		
D		
C		
B		
A		

CE PLAN CONCERNE/VOORWERP VAN HET ONTWERP :

REGULARISATION DU REZ-DE-CHAUSSEE D'UN IMMEUBLE MIXTE ET DES LOCAUX COMMUNS AU SOUS-SOL

ADRESSE:
Commune d'AUDERGHEM
Chaussée de Wavre, n°1684A
Deuxième Division
Section B 130 g 3

MAITRE DE L'OUVRAGE/BOUWHEER :

ARCHITECTE/ARCHITECT :

OBJET DU PLAN/VOORWERP VAN HET PLAN :

SITUATION EXISTANTE DE DROIT ET SITUATION EXISTANTE DE FAIT A REGULARISER

PLANS DE SITUATION + IMPLANTATION

ECHELLE/SCHAAL :	1/200	FORMAT/FORMAAT :	A0+
DATE/DATUM :	08/09/2026	PLAN No :	100
DESSIN/TEKEN :	SD	DOSSIER No	2026-381

SIGNATURES/HANDTEKENINGEN :

MAITRE DE L'OUVRAGE/BOUWHEER :	ARCHITECTE/ARCHITECT :	URBANISME/STEDEBOUW :

Ce plan est la propriété de Rythmbeton et ne peut être recopié, modifié, ou communiqué à des tiers sans son autorisation préalable (loi du 19/04/1994).

Dit plan is eigendom vd. architect en mag niet gecopieerd en gewijzigd worden of naar derden worden doorgegeven zonder toestemming (wet van 19/04/1994).