




COUPE A - 1/50

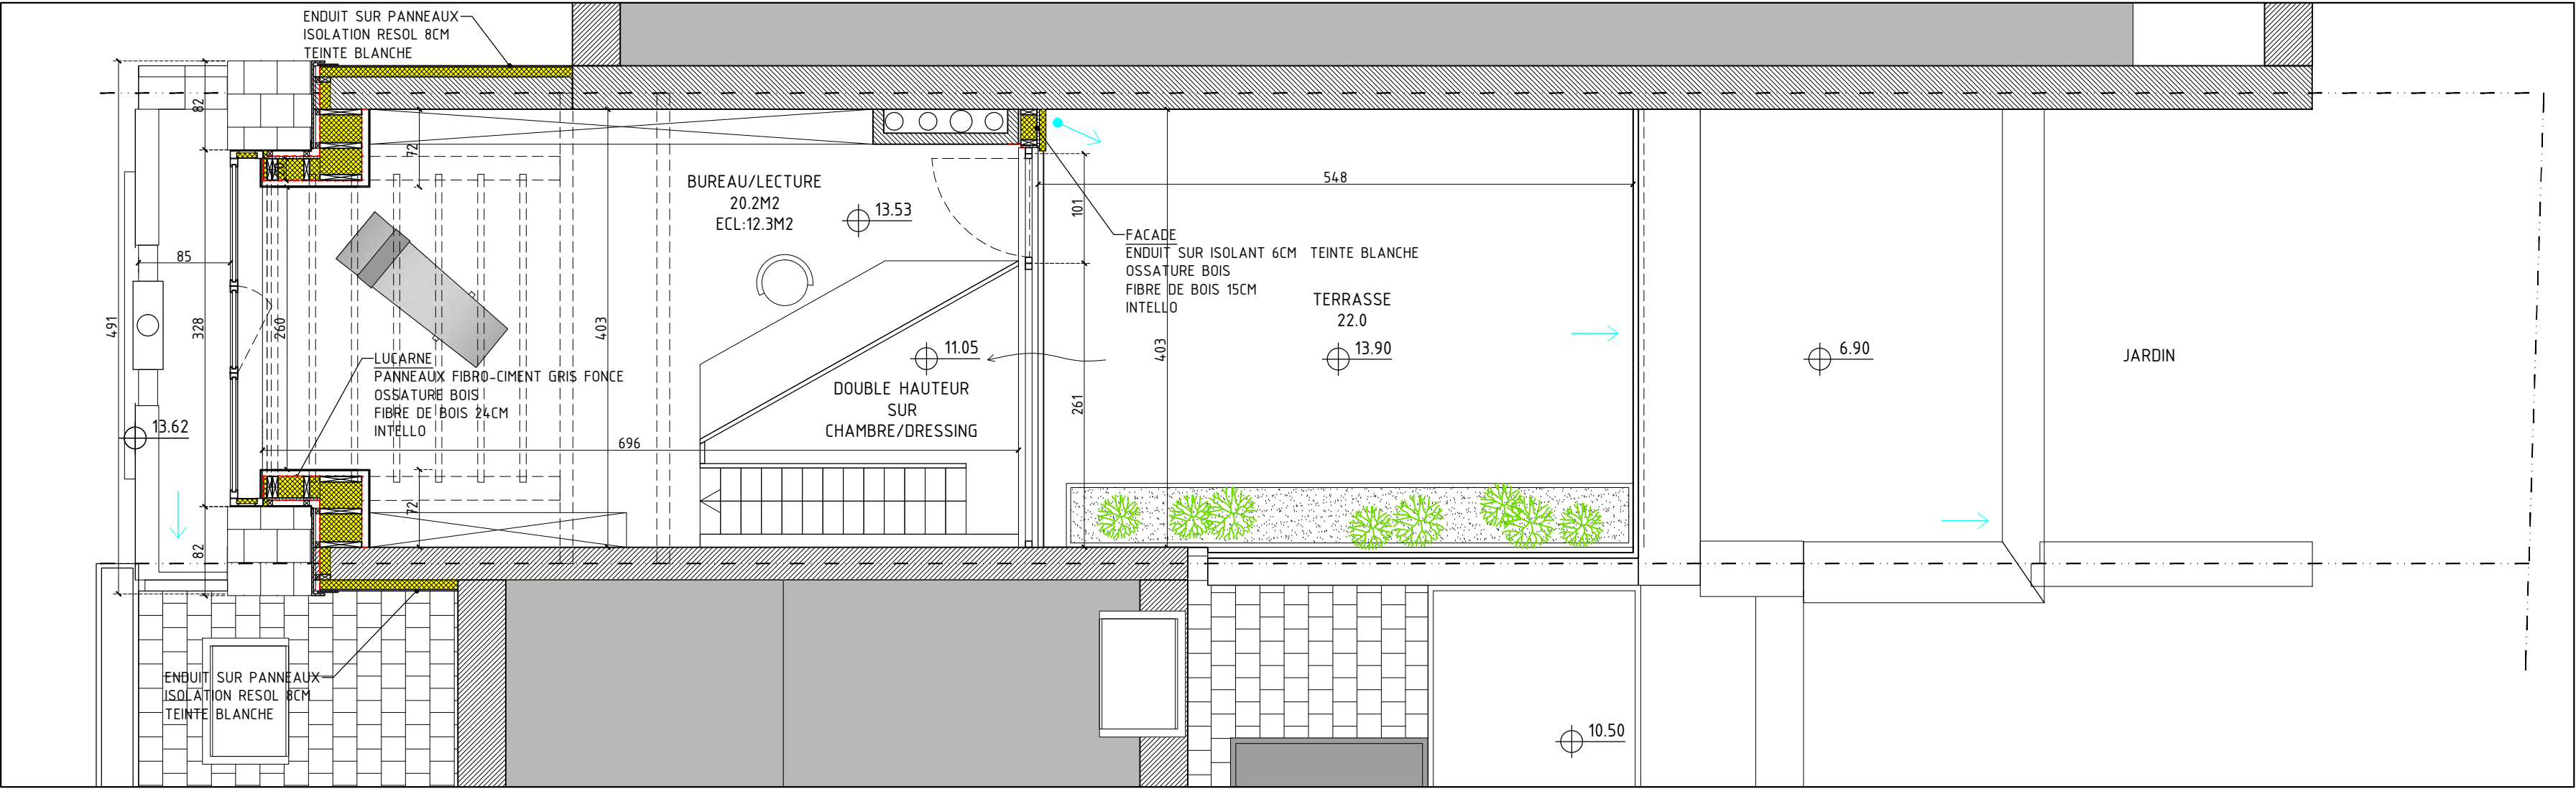


NIVEAU +4/COMBLES - PLAN - 1/50

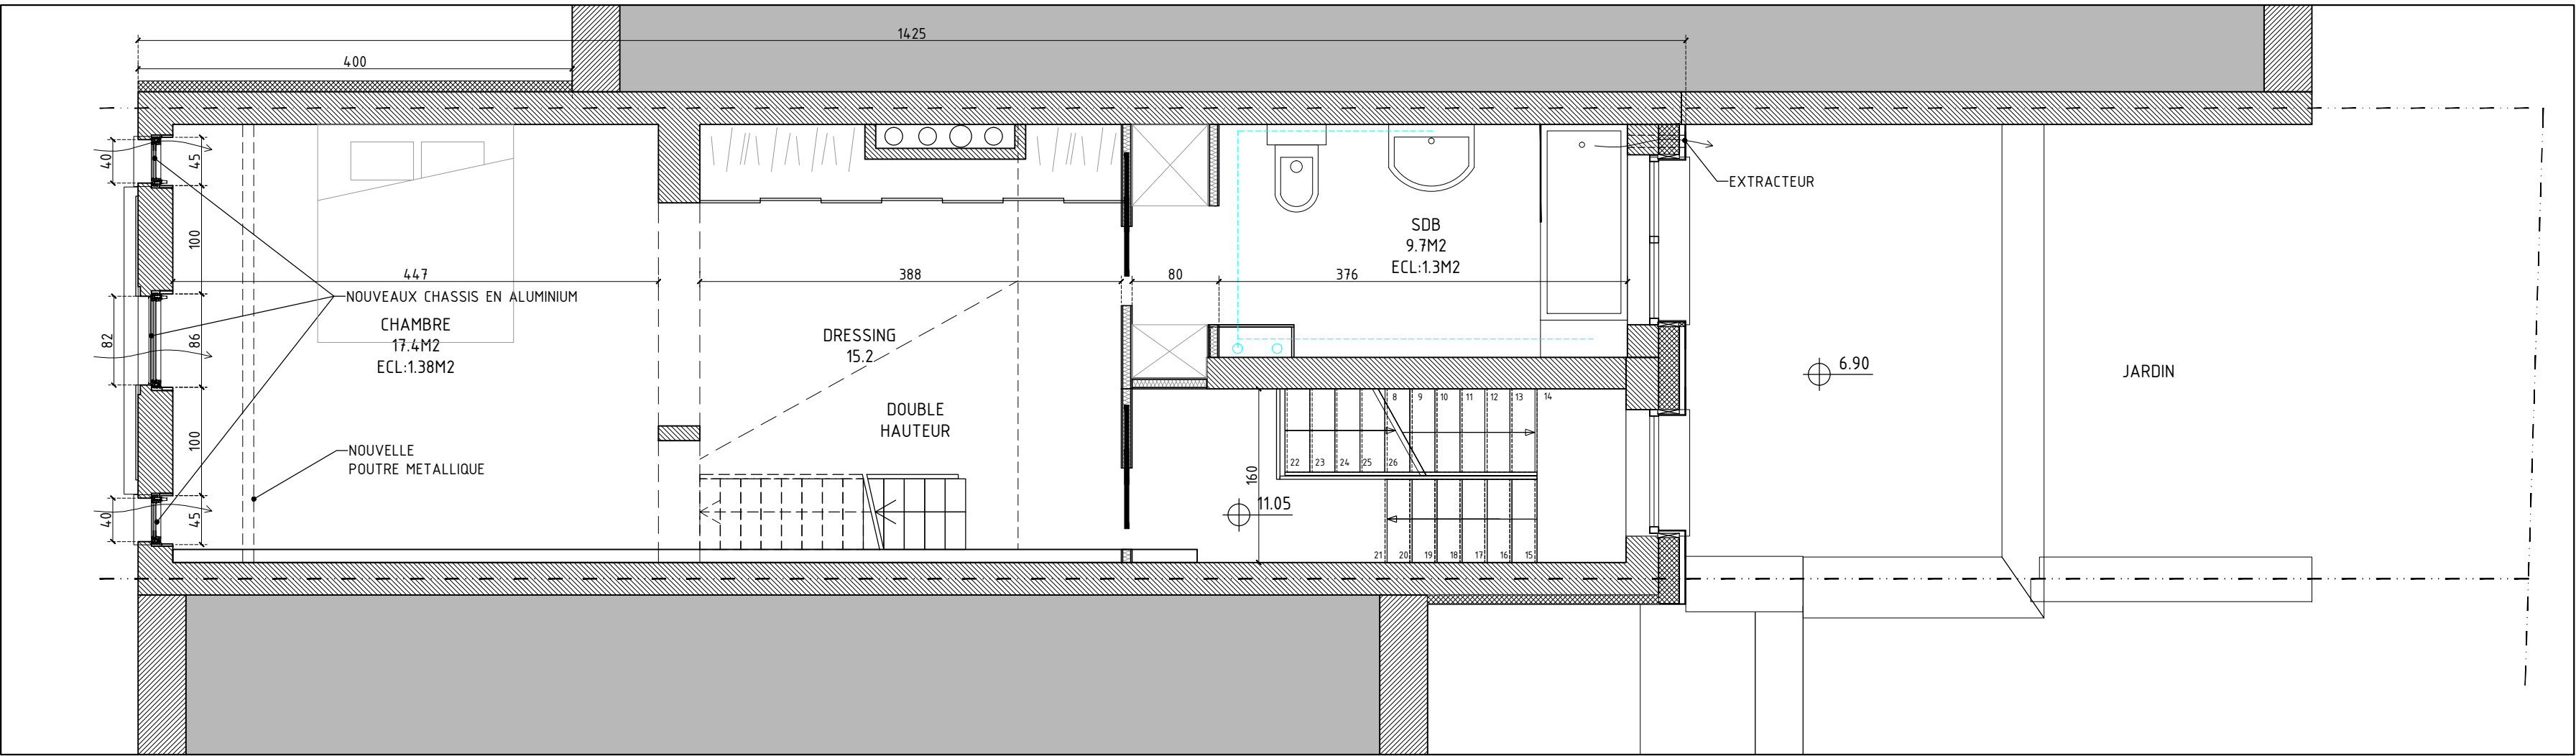

NIVEAU +3 - PLAN - 1/50

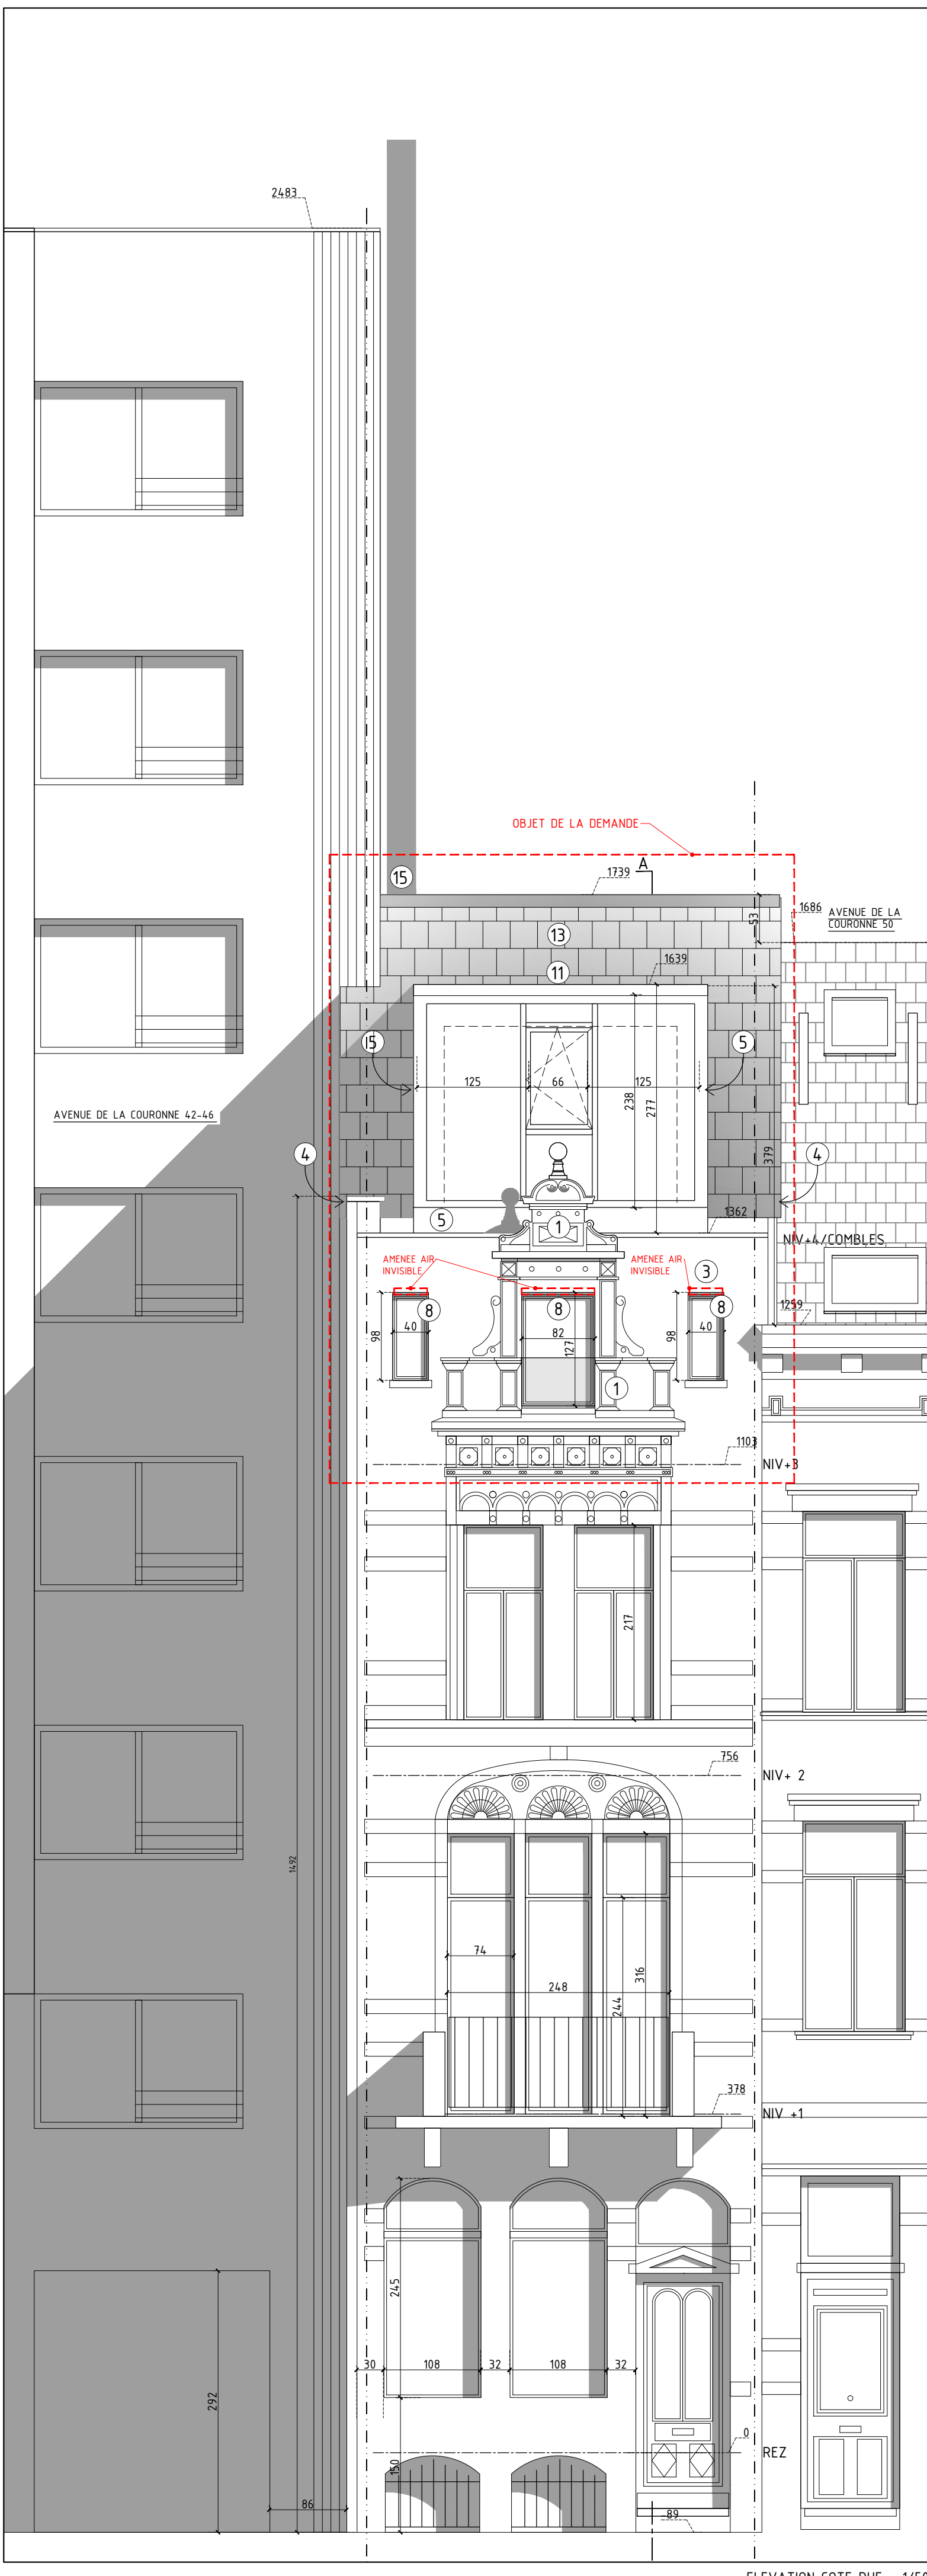

ELEVATION COTE RUE - 1/50

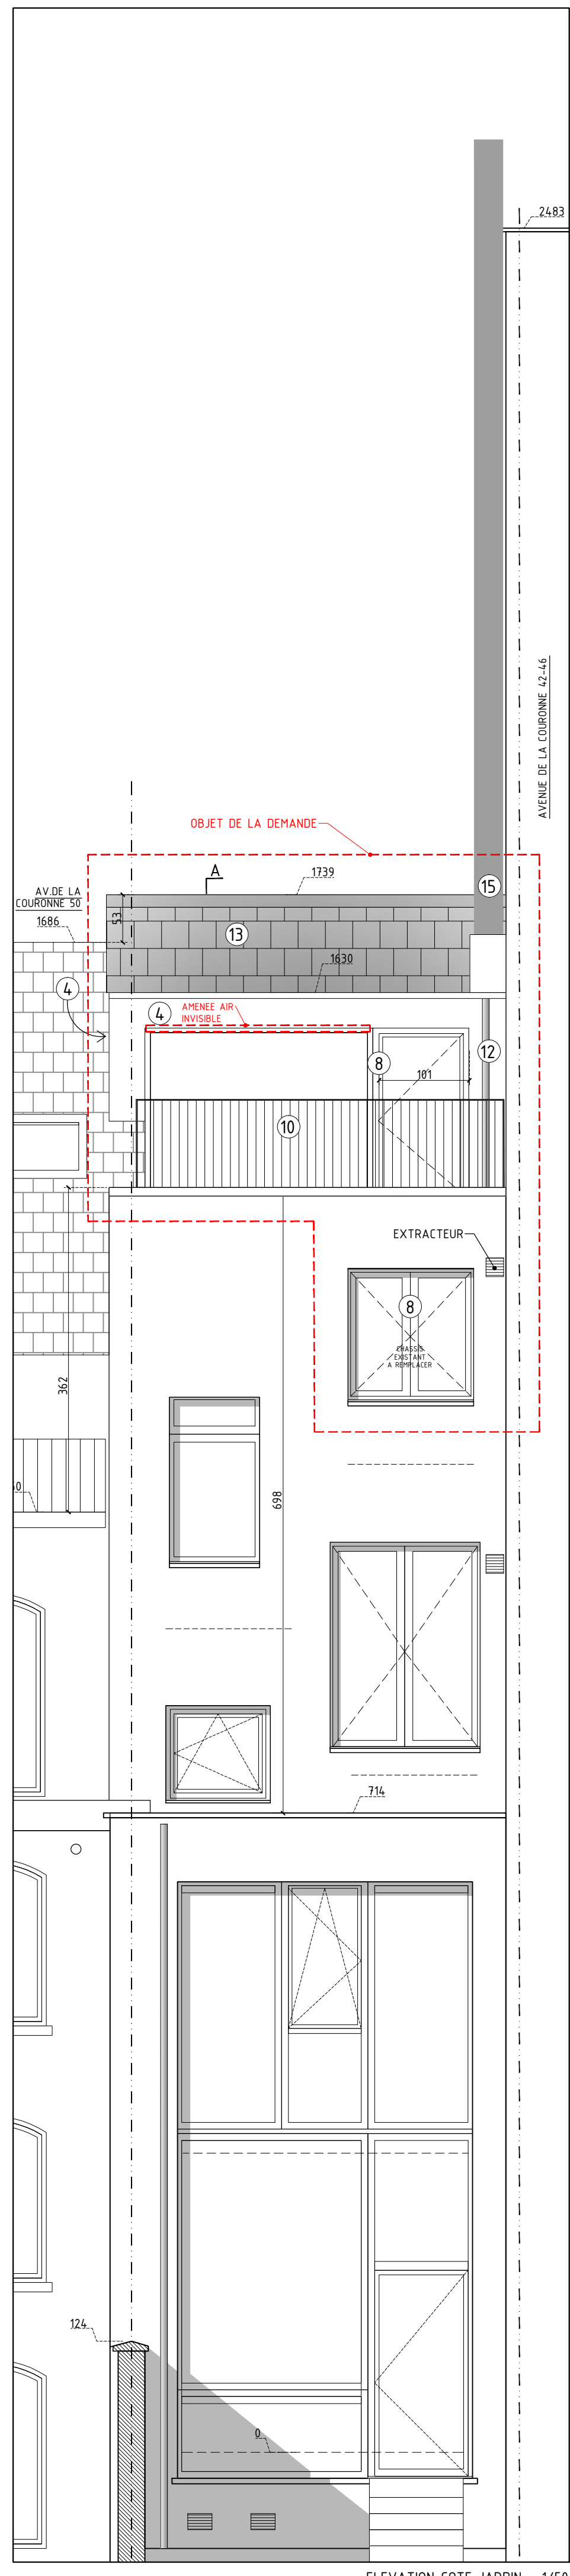

ELEVATION COTE JARDIN - 1/50

LEGENDE ELEVATIONS/COUPES	
①	Revêtement existant de façade en pierre naturelle
②	Revêtement existant en brique rouge
③	Enduit existant de teinte blanche
④	Enduit blanc sur isolant
⑤	Panneaux fibro-ciment gris foncé
⑥	Chassis en bois existants blanc
⑦	Chassis en bois existants gris foncé
⑧	Chassis en aluminium gris foncé + double vitrage
⑨	Chassis en bois gris foncé + double vitrage
⑩	Garde-corps métallique blanc
⑪	Couvre-mur en aluminium gris foncé
⑫	Descente d'eau pluviale en zinc gris foncé
⑬	Tuiles terre cuite plates gris foncé
⑭	Panneaux photovoltaïques
⑮	Cheminée existante en inox

A	Suite avis dossier incomplet	30/01/2025
Ø	Transmission PU	16/12/2024

Architectes	Maître d'ouvrage

DEMANDE DE PERMIS D'URBANISME

Remplacement,extension et isolation d'une toiture à versants
Rénovation et isolation d'une toiture plate
Réalisation d'une lucarne en façade avant
Aménagement d'une terrasse

48, Avenue de la Couronne - 1050 Ixelles

SITUATION PROJETEE
PLANS COUPE ELEVATIONS

Les cotes et les niveaux sont donnés à titre indicatif

CODE DOSSIER	C48-2	RECHERCHE	
NUMERO DE PLAN	P02	INDICE	A
		DATE	16/12/2024