



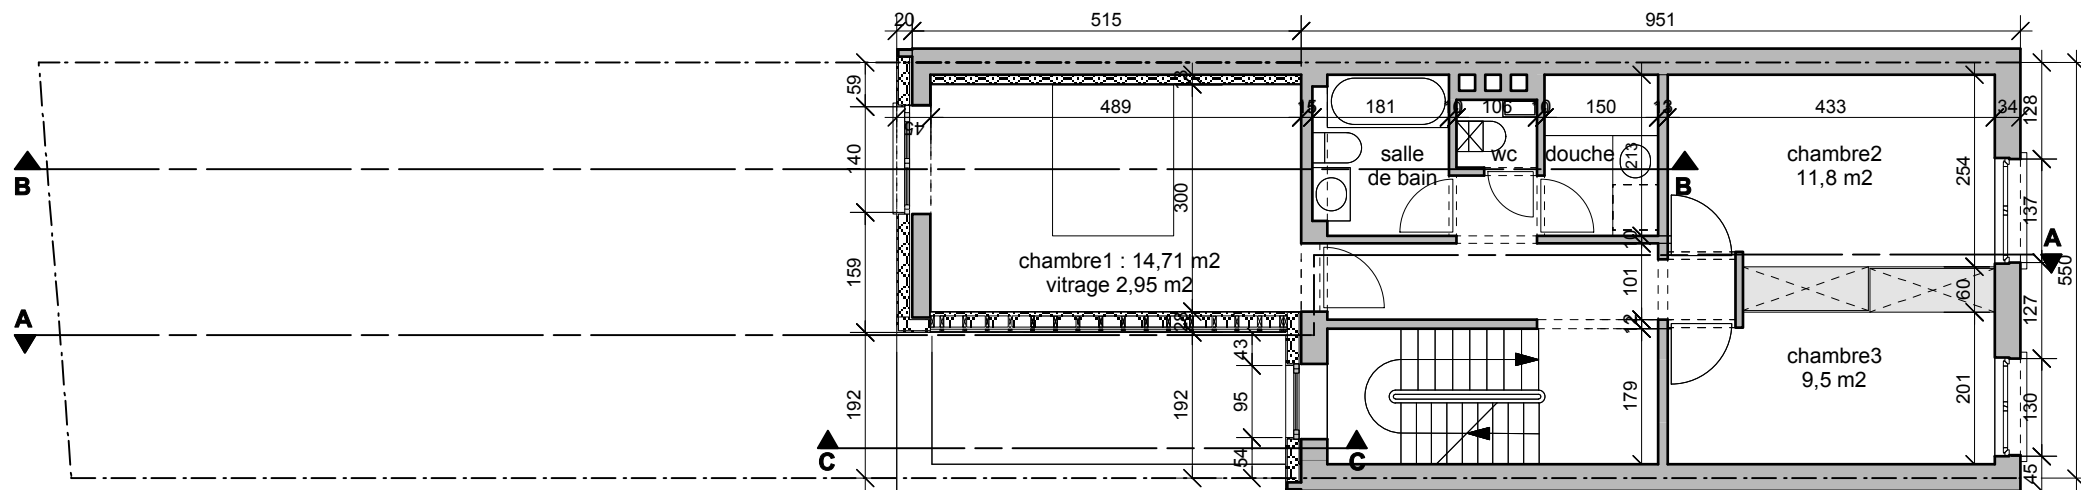

situation autorisée au permis en 2015 : plan 2ème étage (appartement 2)

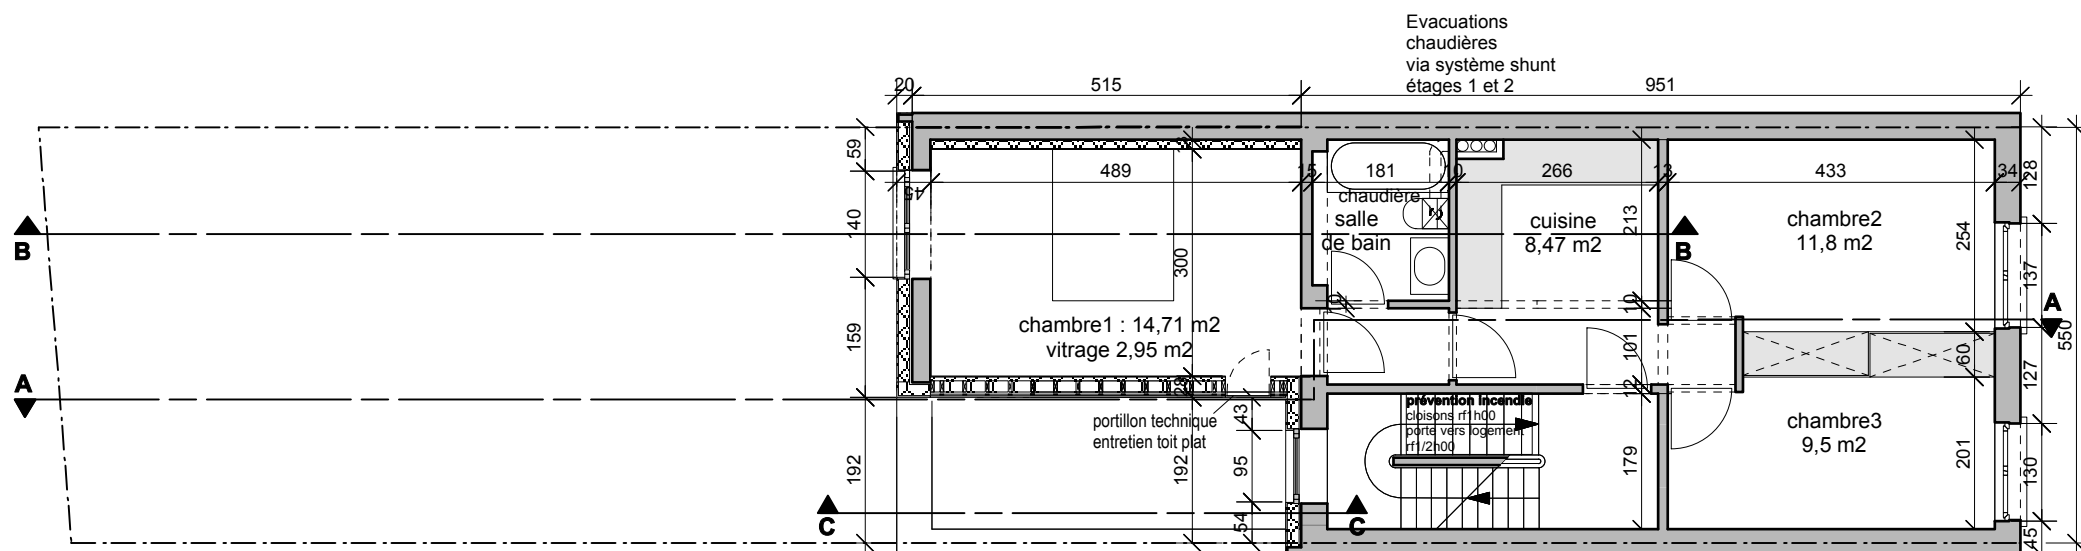

situation à régulariser en 2026 : plan 2ème étage (appartement 3)
cette configuration du compartimentage Rf sera rétablie




**la maison
qui boit
de l'eau**

maçonnerie
existante

élément de
menuiserie

isolation +
enduisage

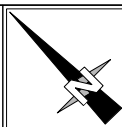

transformation et rénovation d'un immeuble de logement :

17 rue de Tamines à 1060 Saint-Gilles

objet : permis d'urbanisme en régularisation

plan 2ème étage document de synthèse

30/06/26

ech.1/100

PU5 S a