



Légende des murs et cloisons

	Maçonneries éléments existants
	Nouvelles maçonneries
	Cloisons intérieures légères
	Façades extérieures en maçonneries existantes isolée
	Façades extérieures en ossature bois neuve isolée

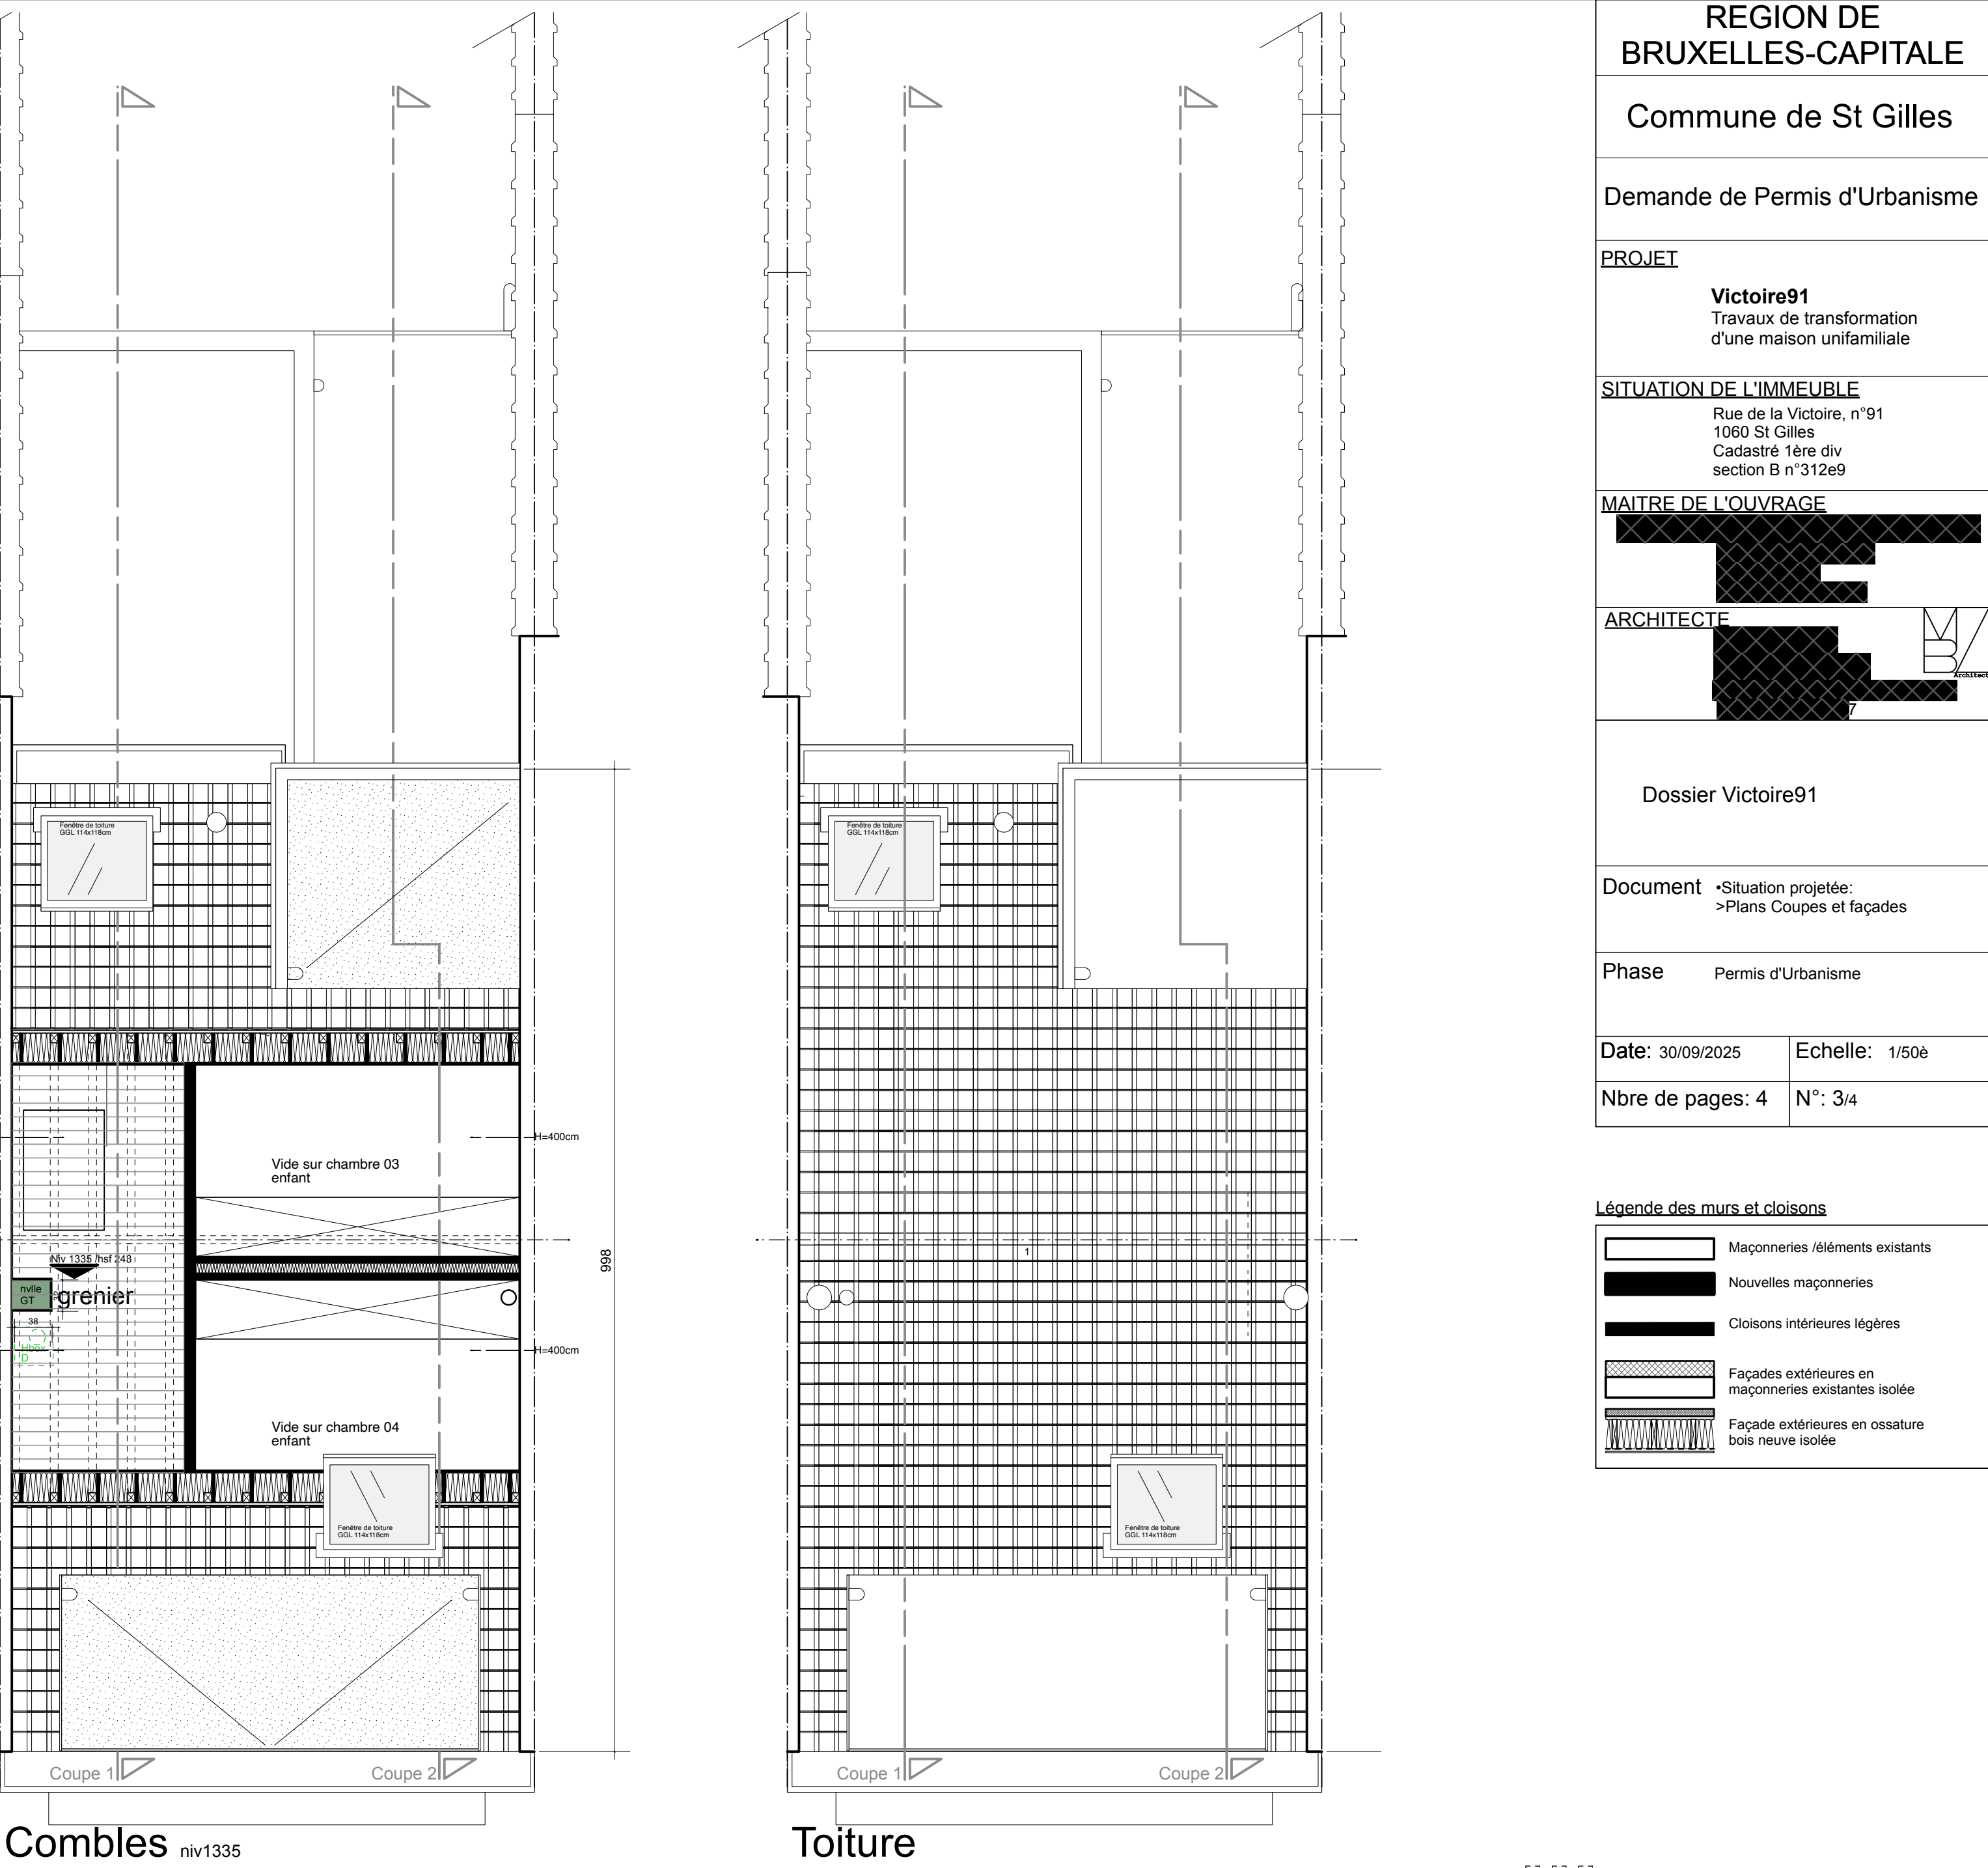


Combles niv1335


Toiture

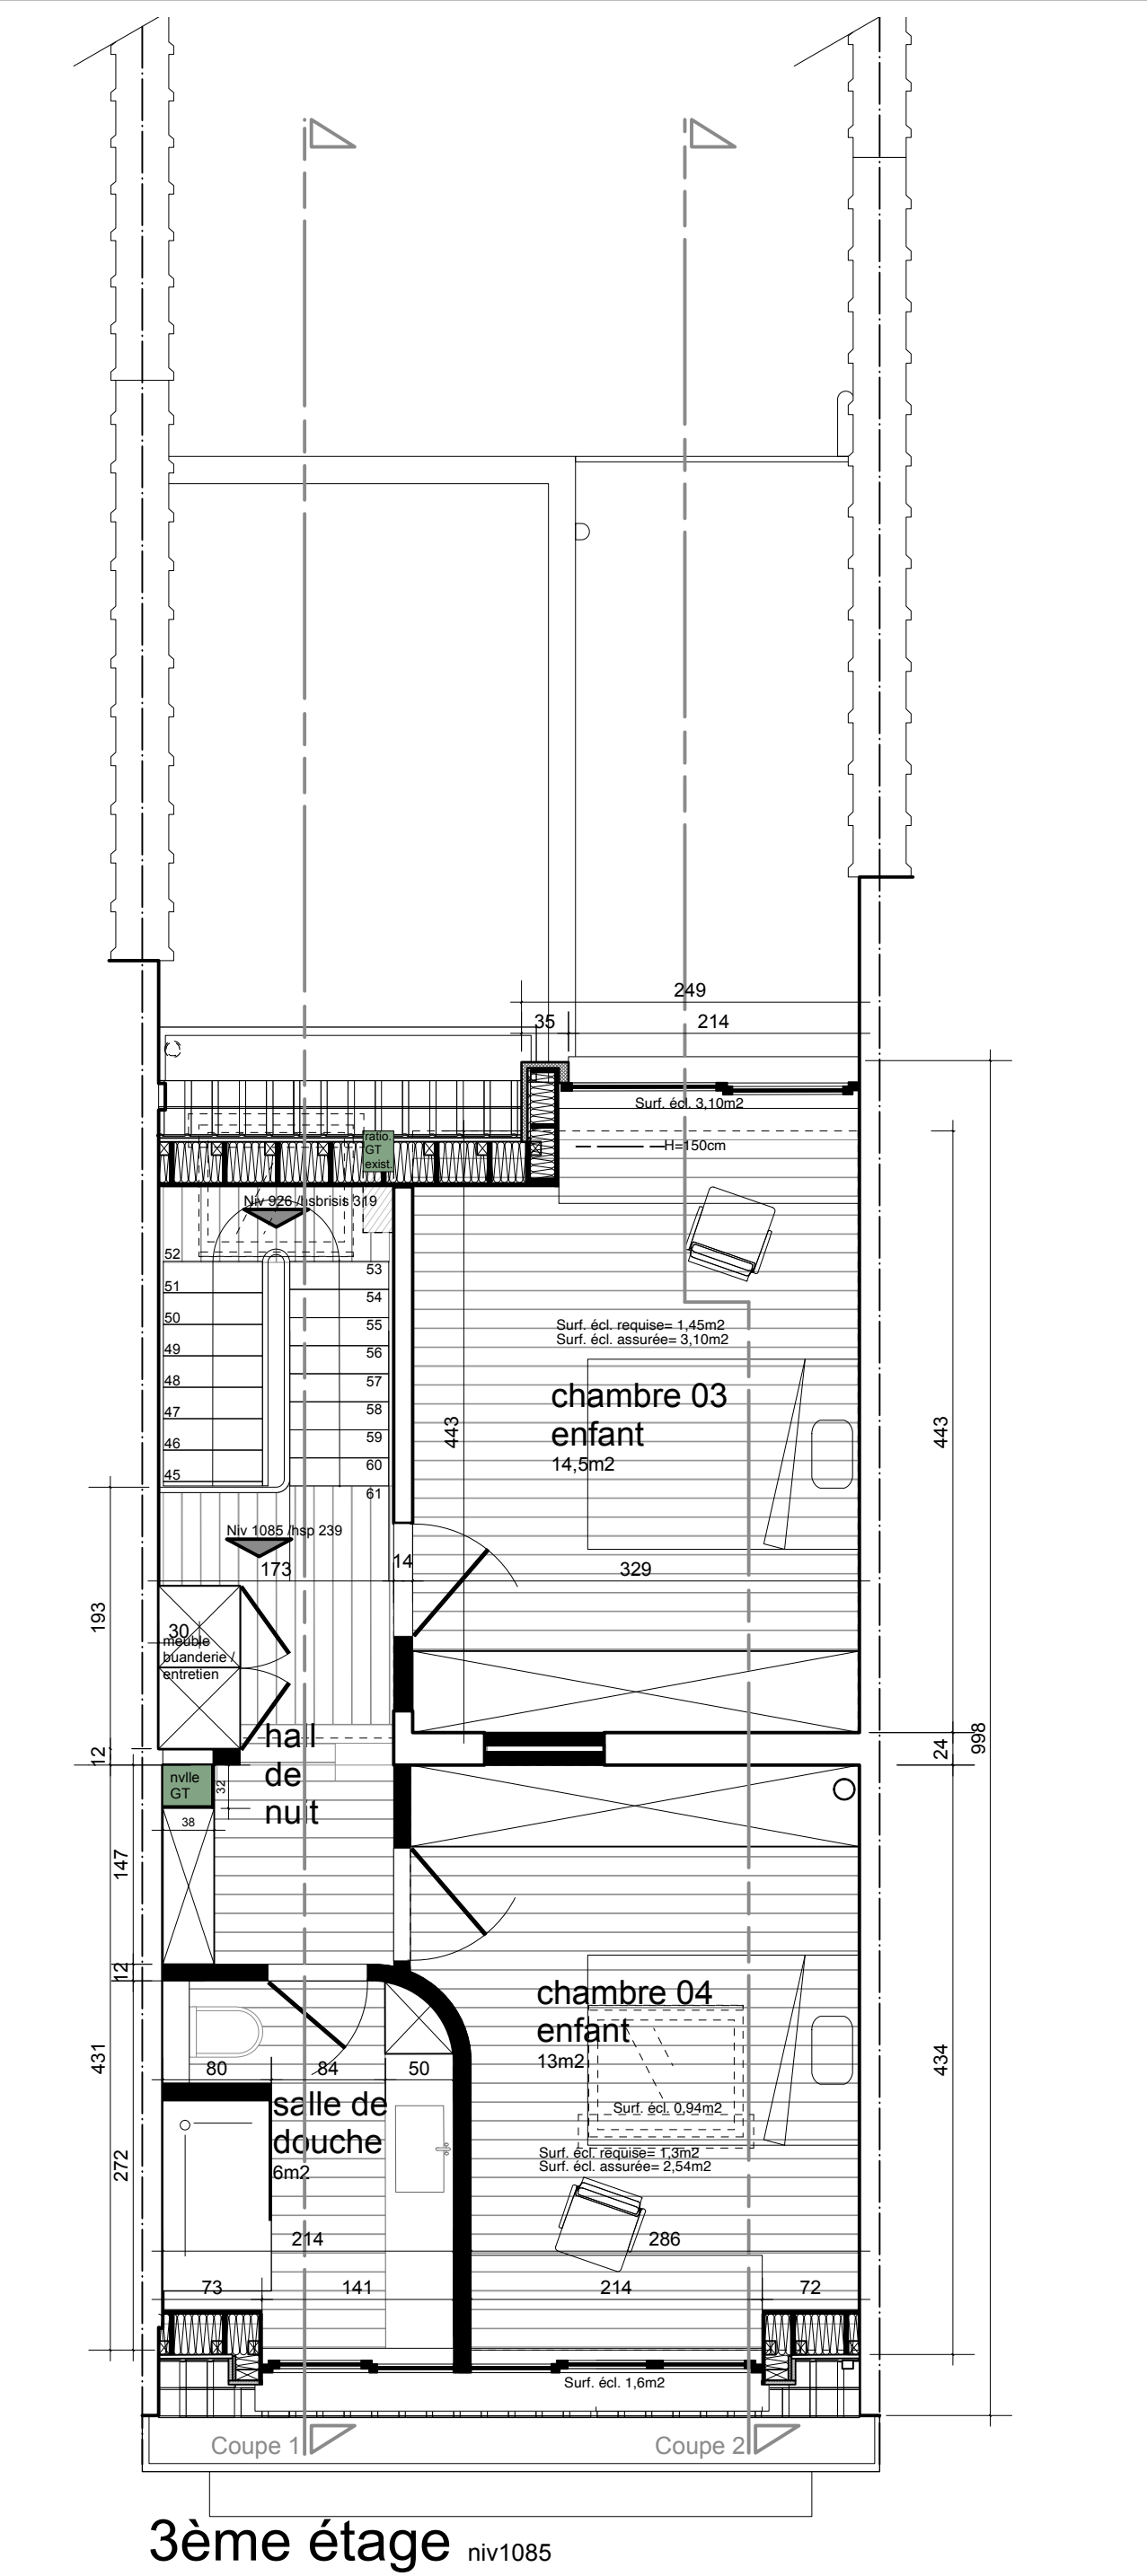


3ème étage niv1085

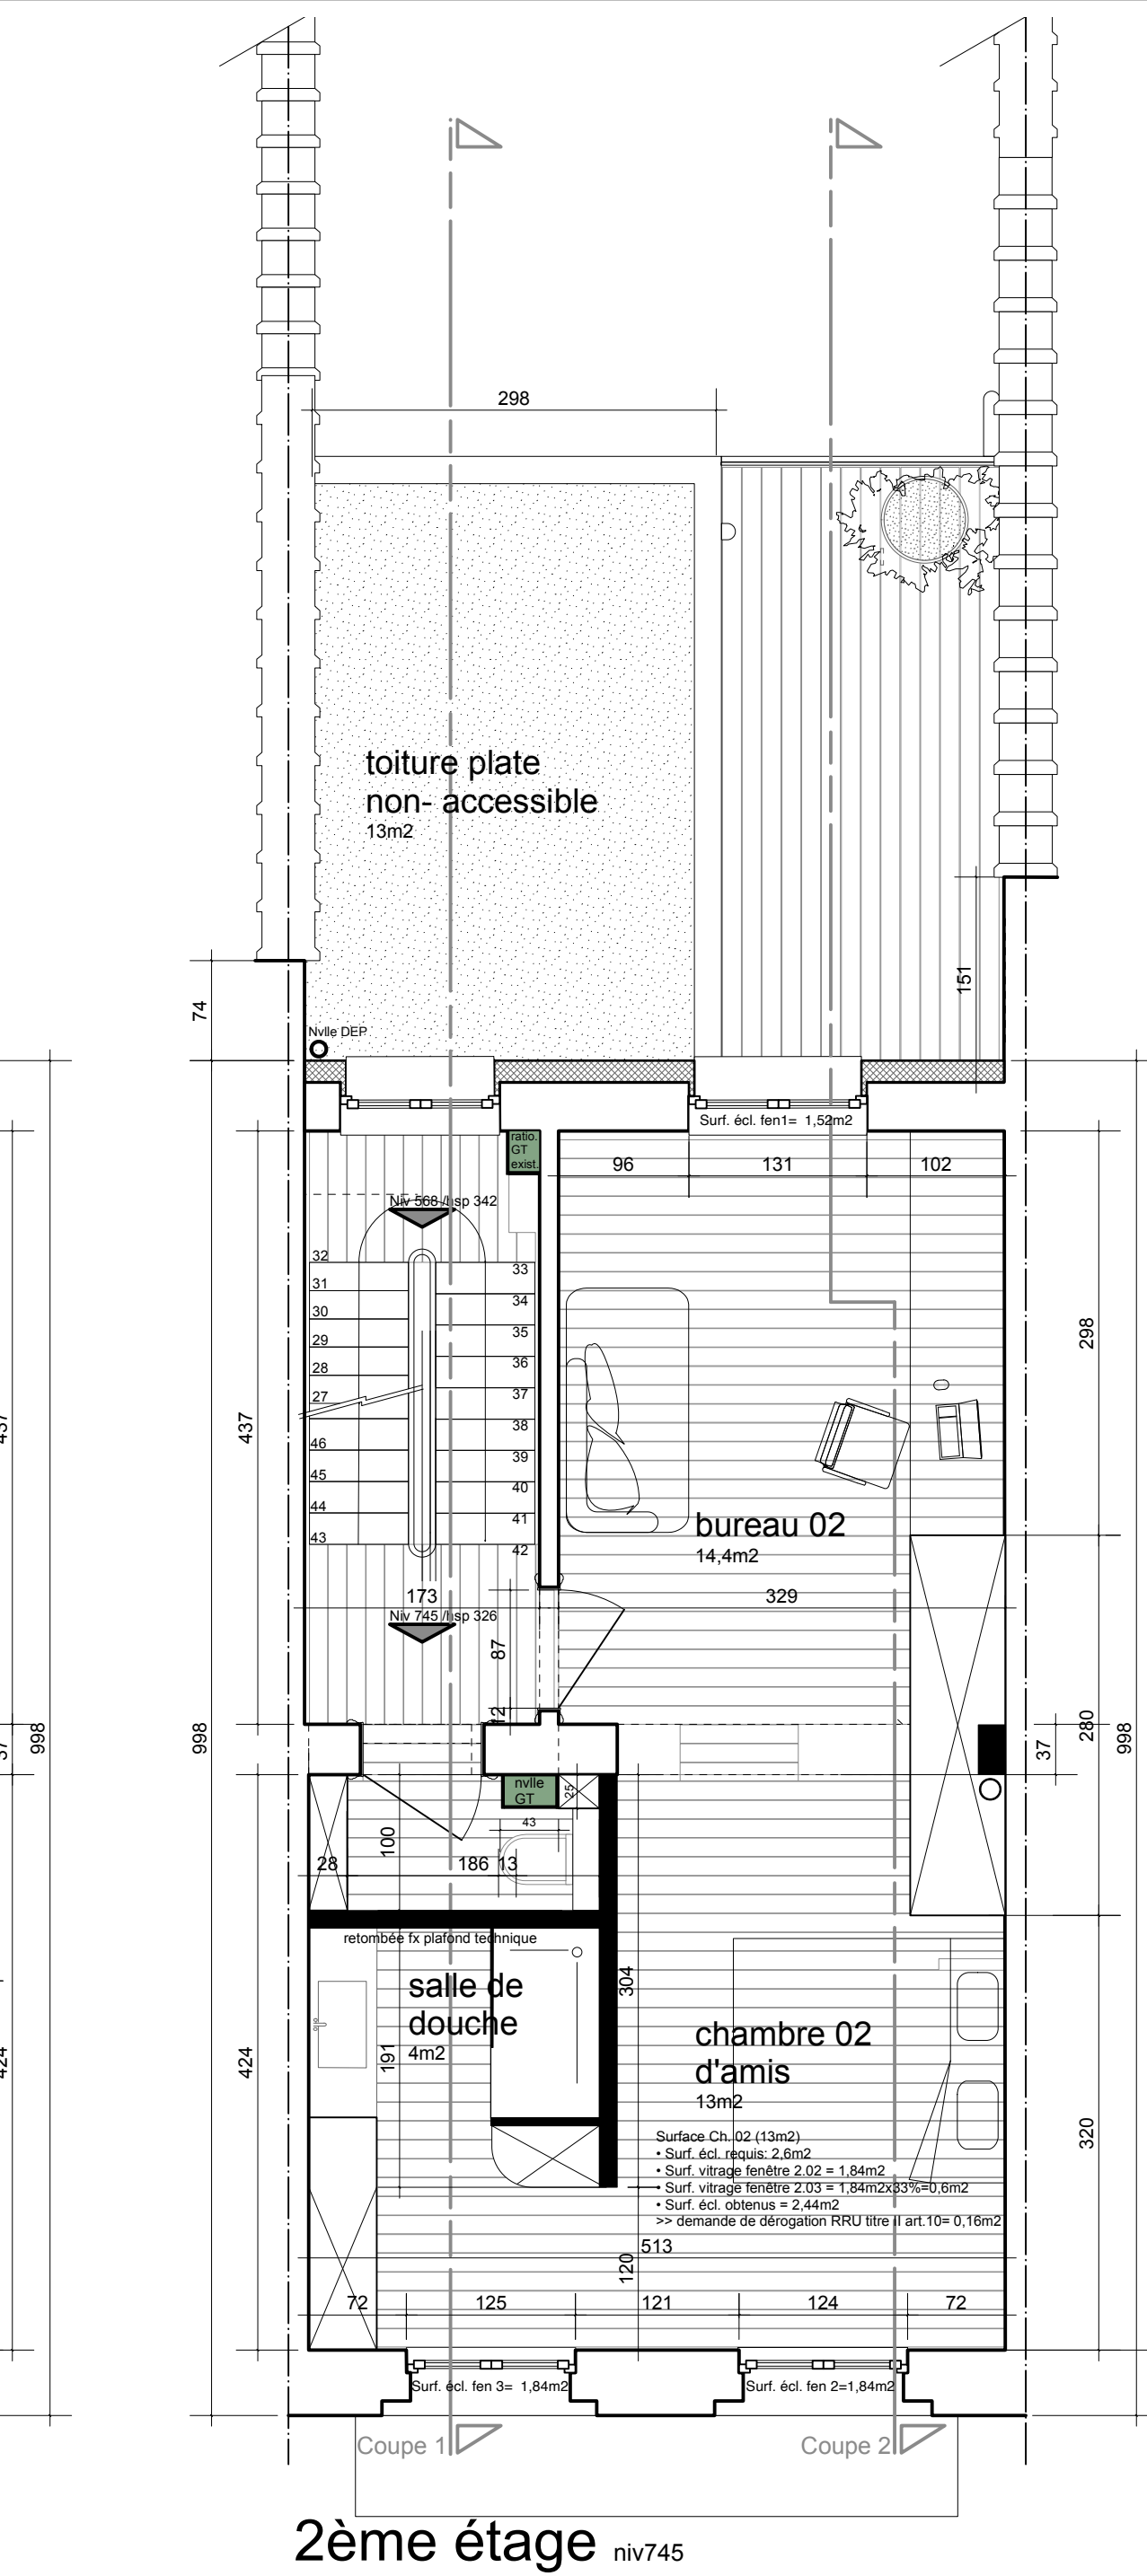


2ème étage niv745

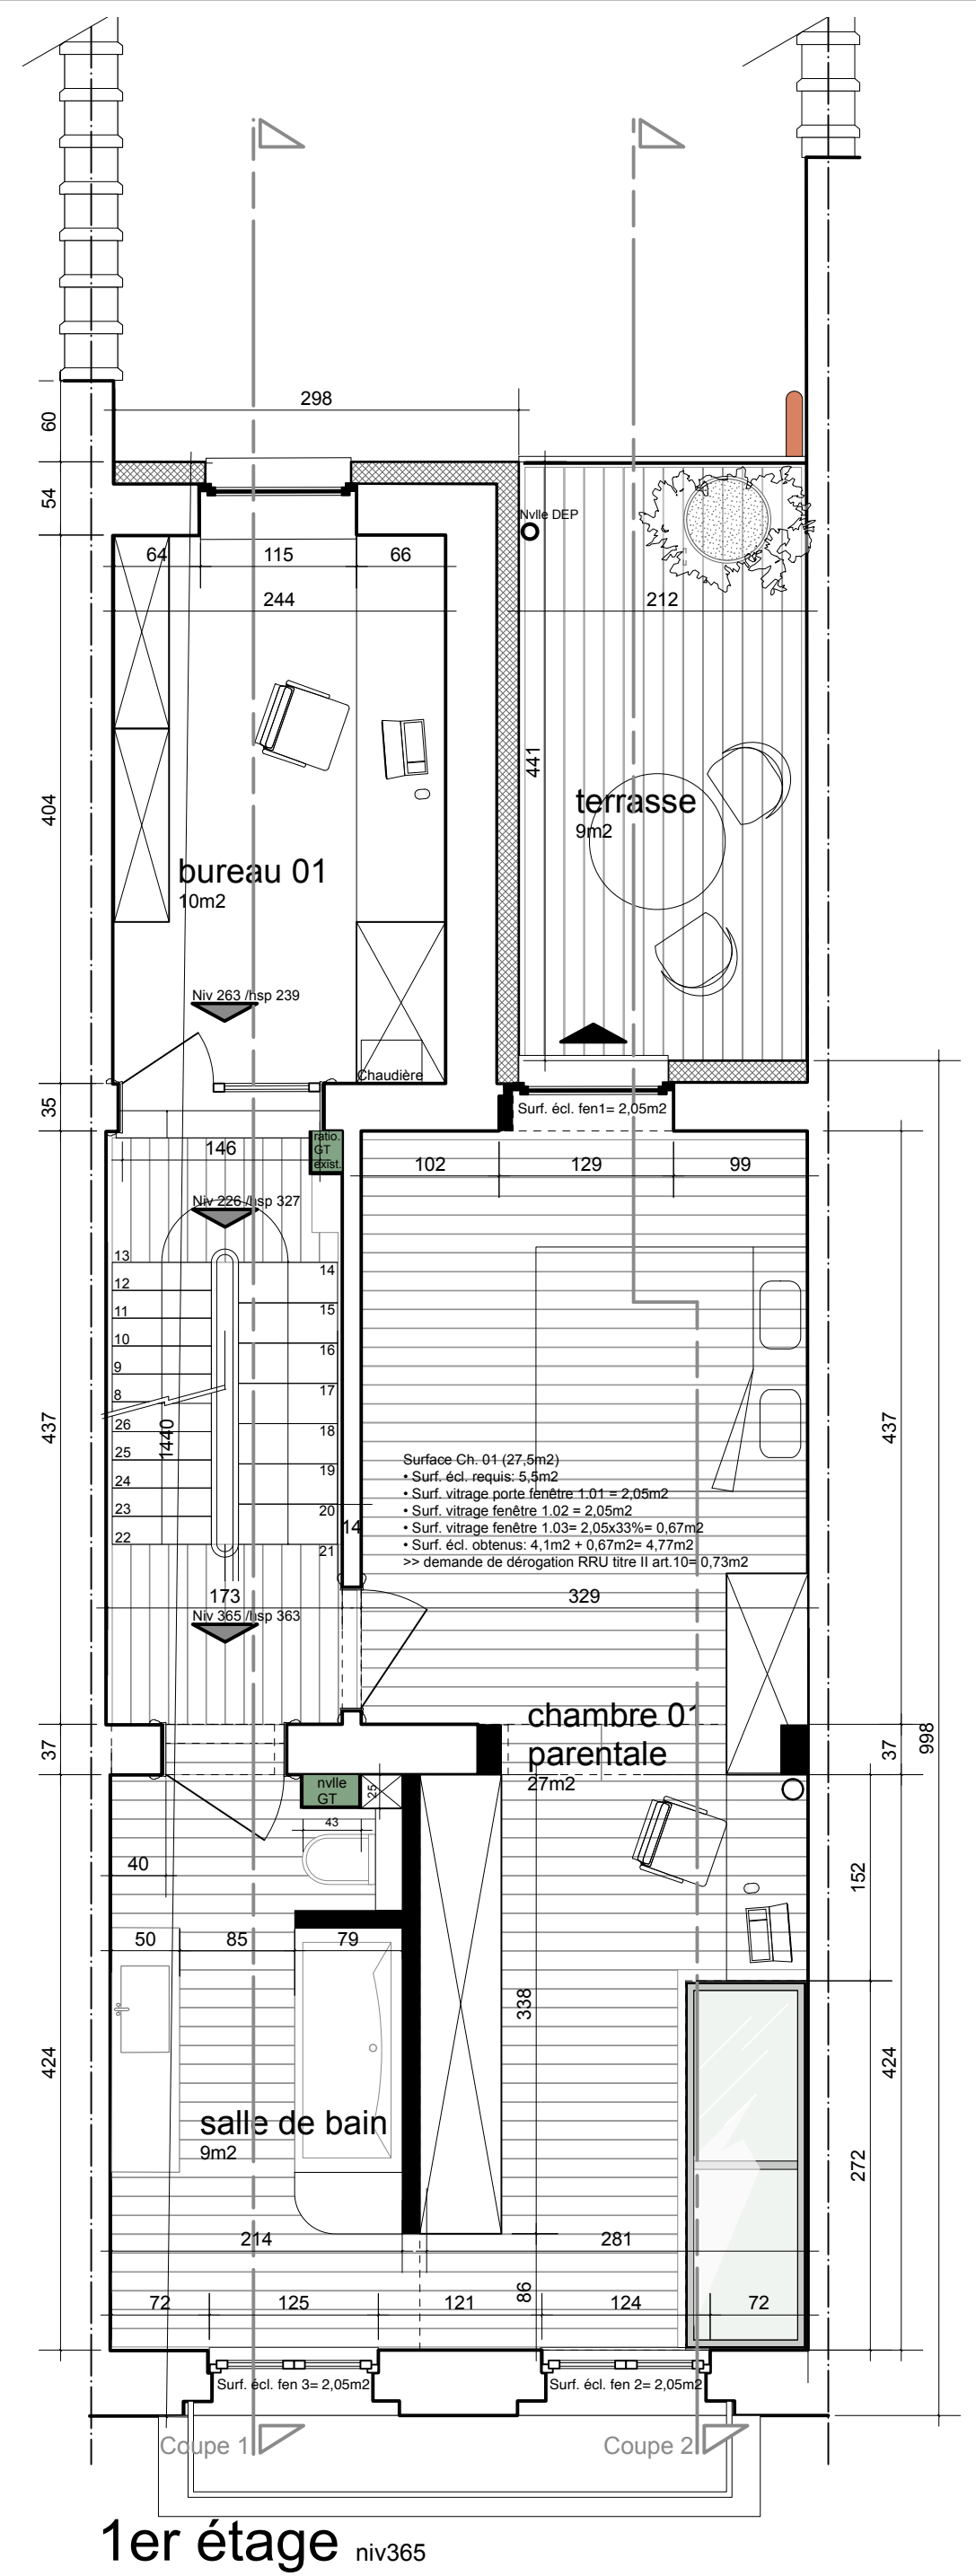

1er étage niv365

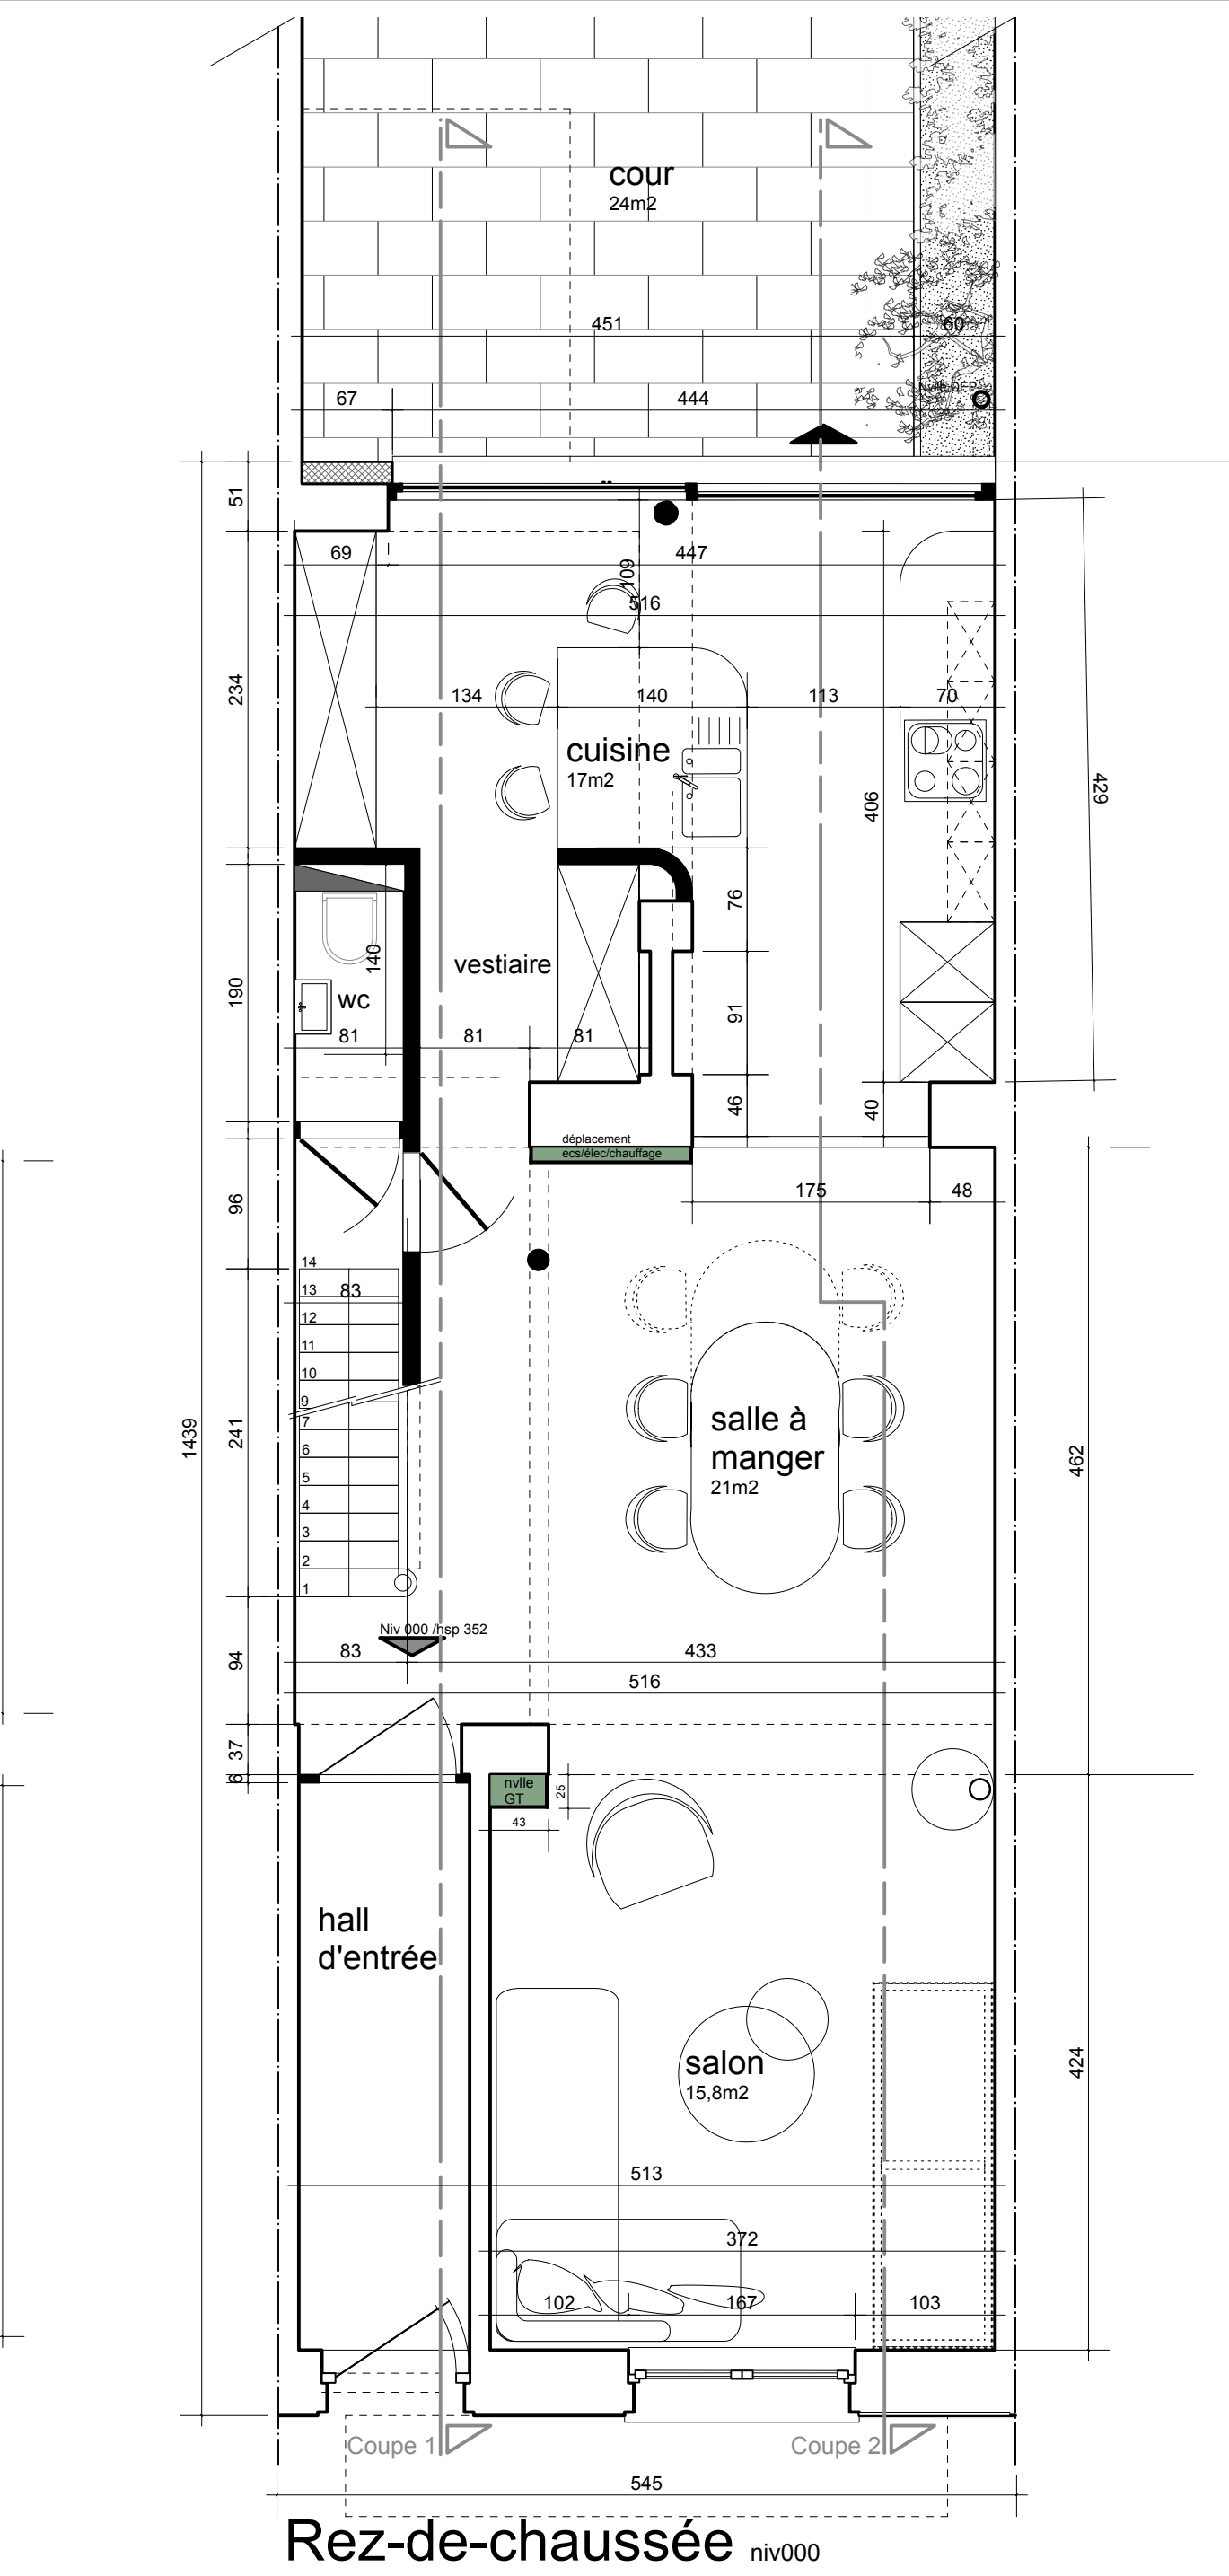

Rez-de-chaussée niv000

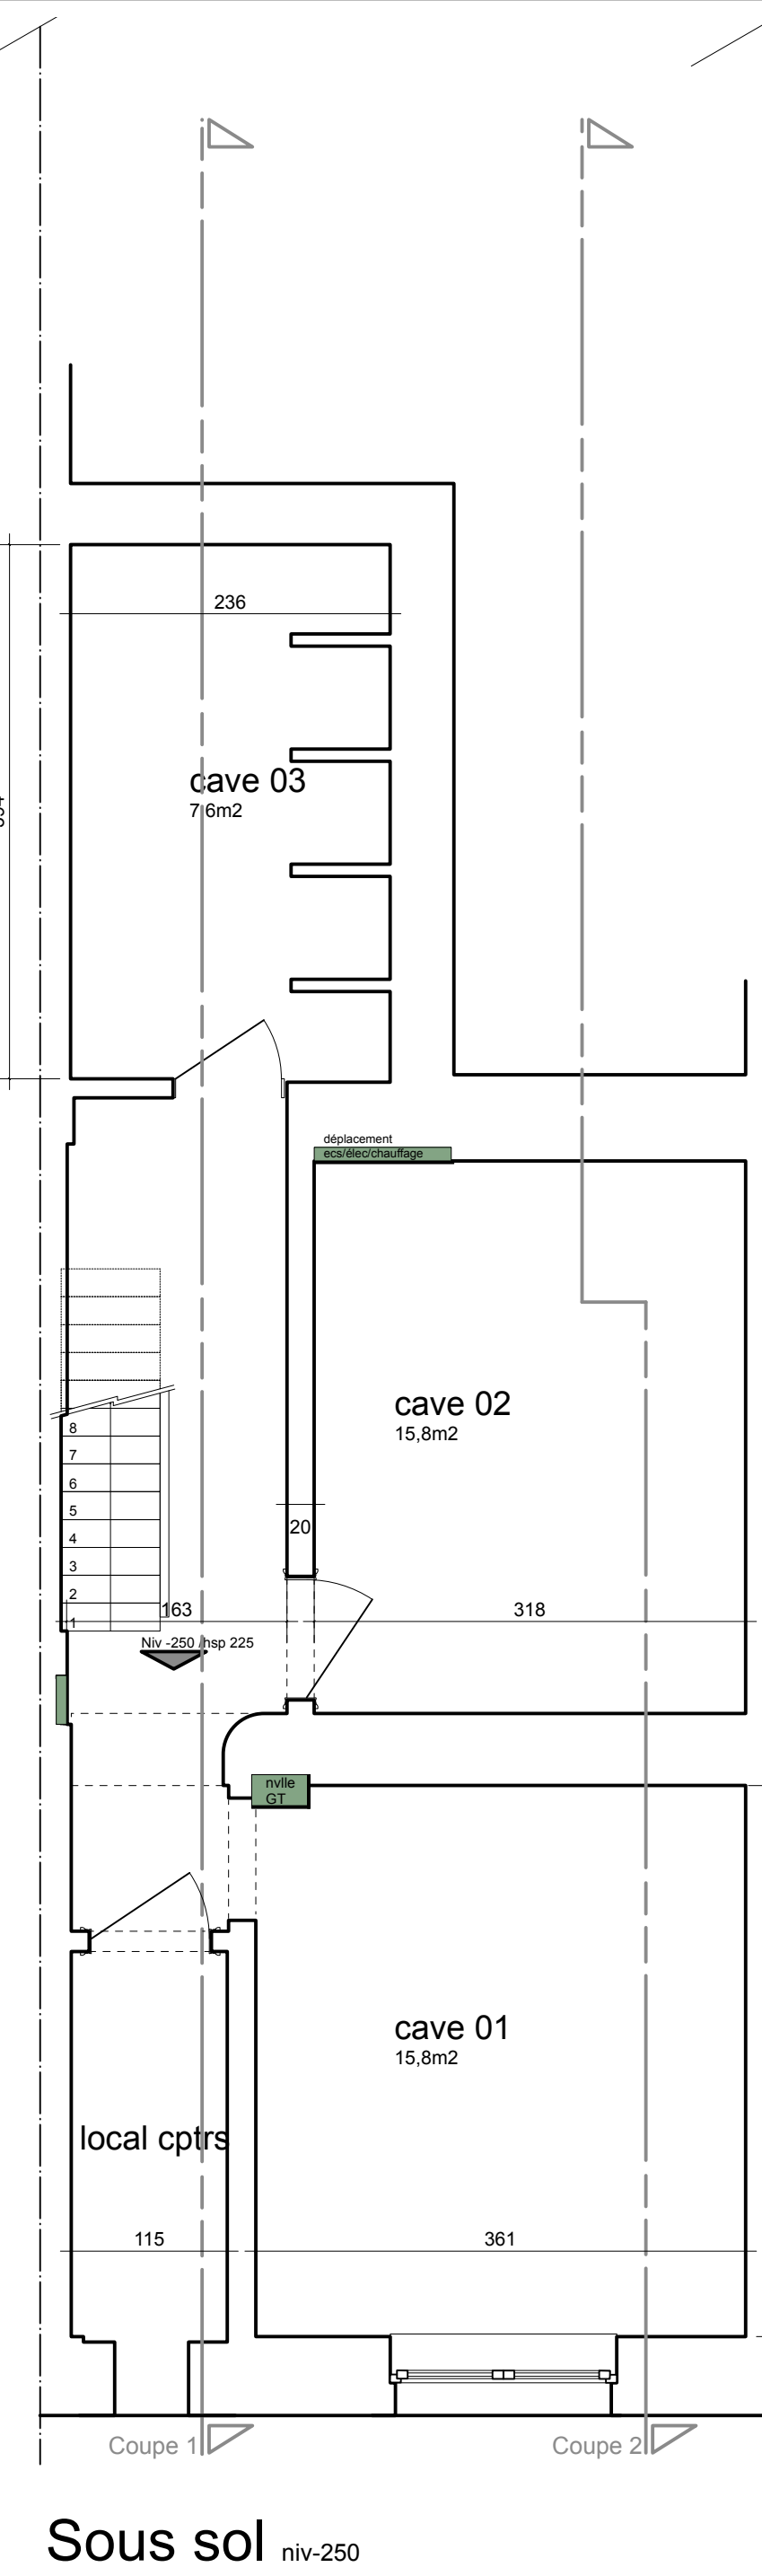

Sous sol niv-250

Plans, coupes et façades situation projetée

