


Implantation 1:500

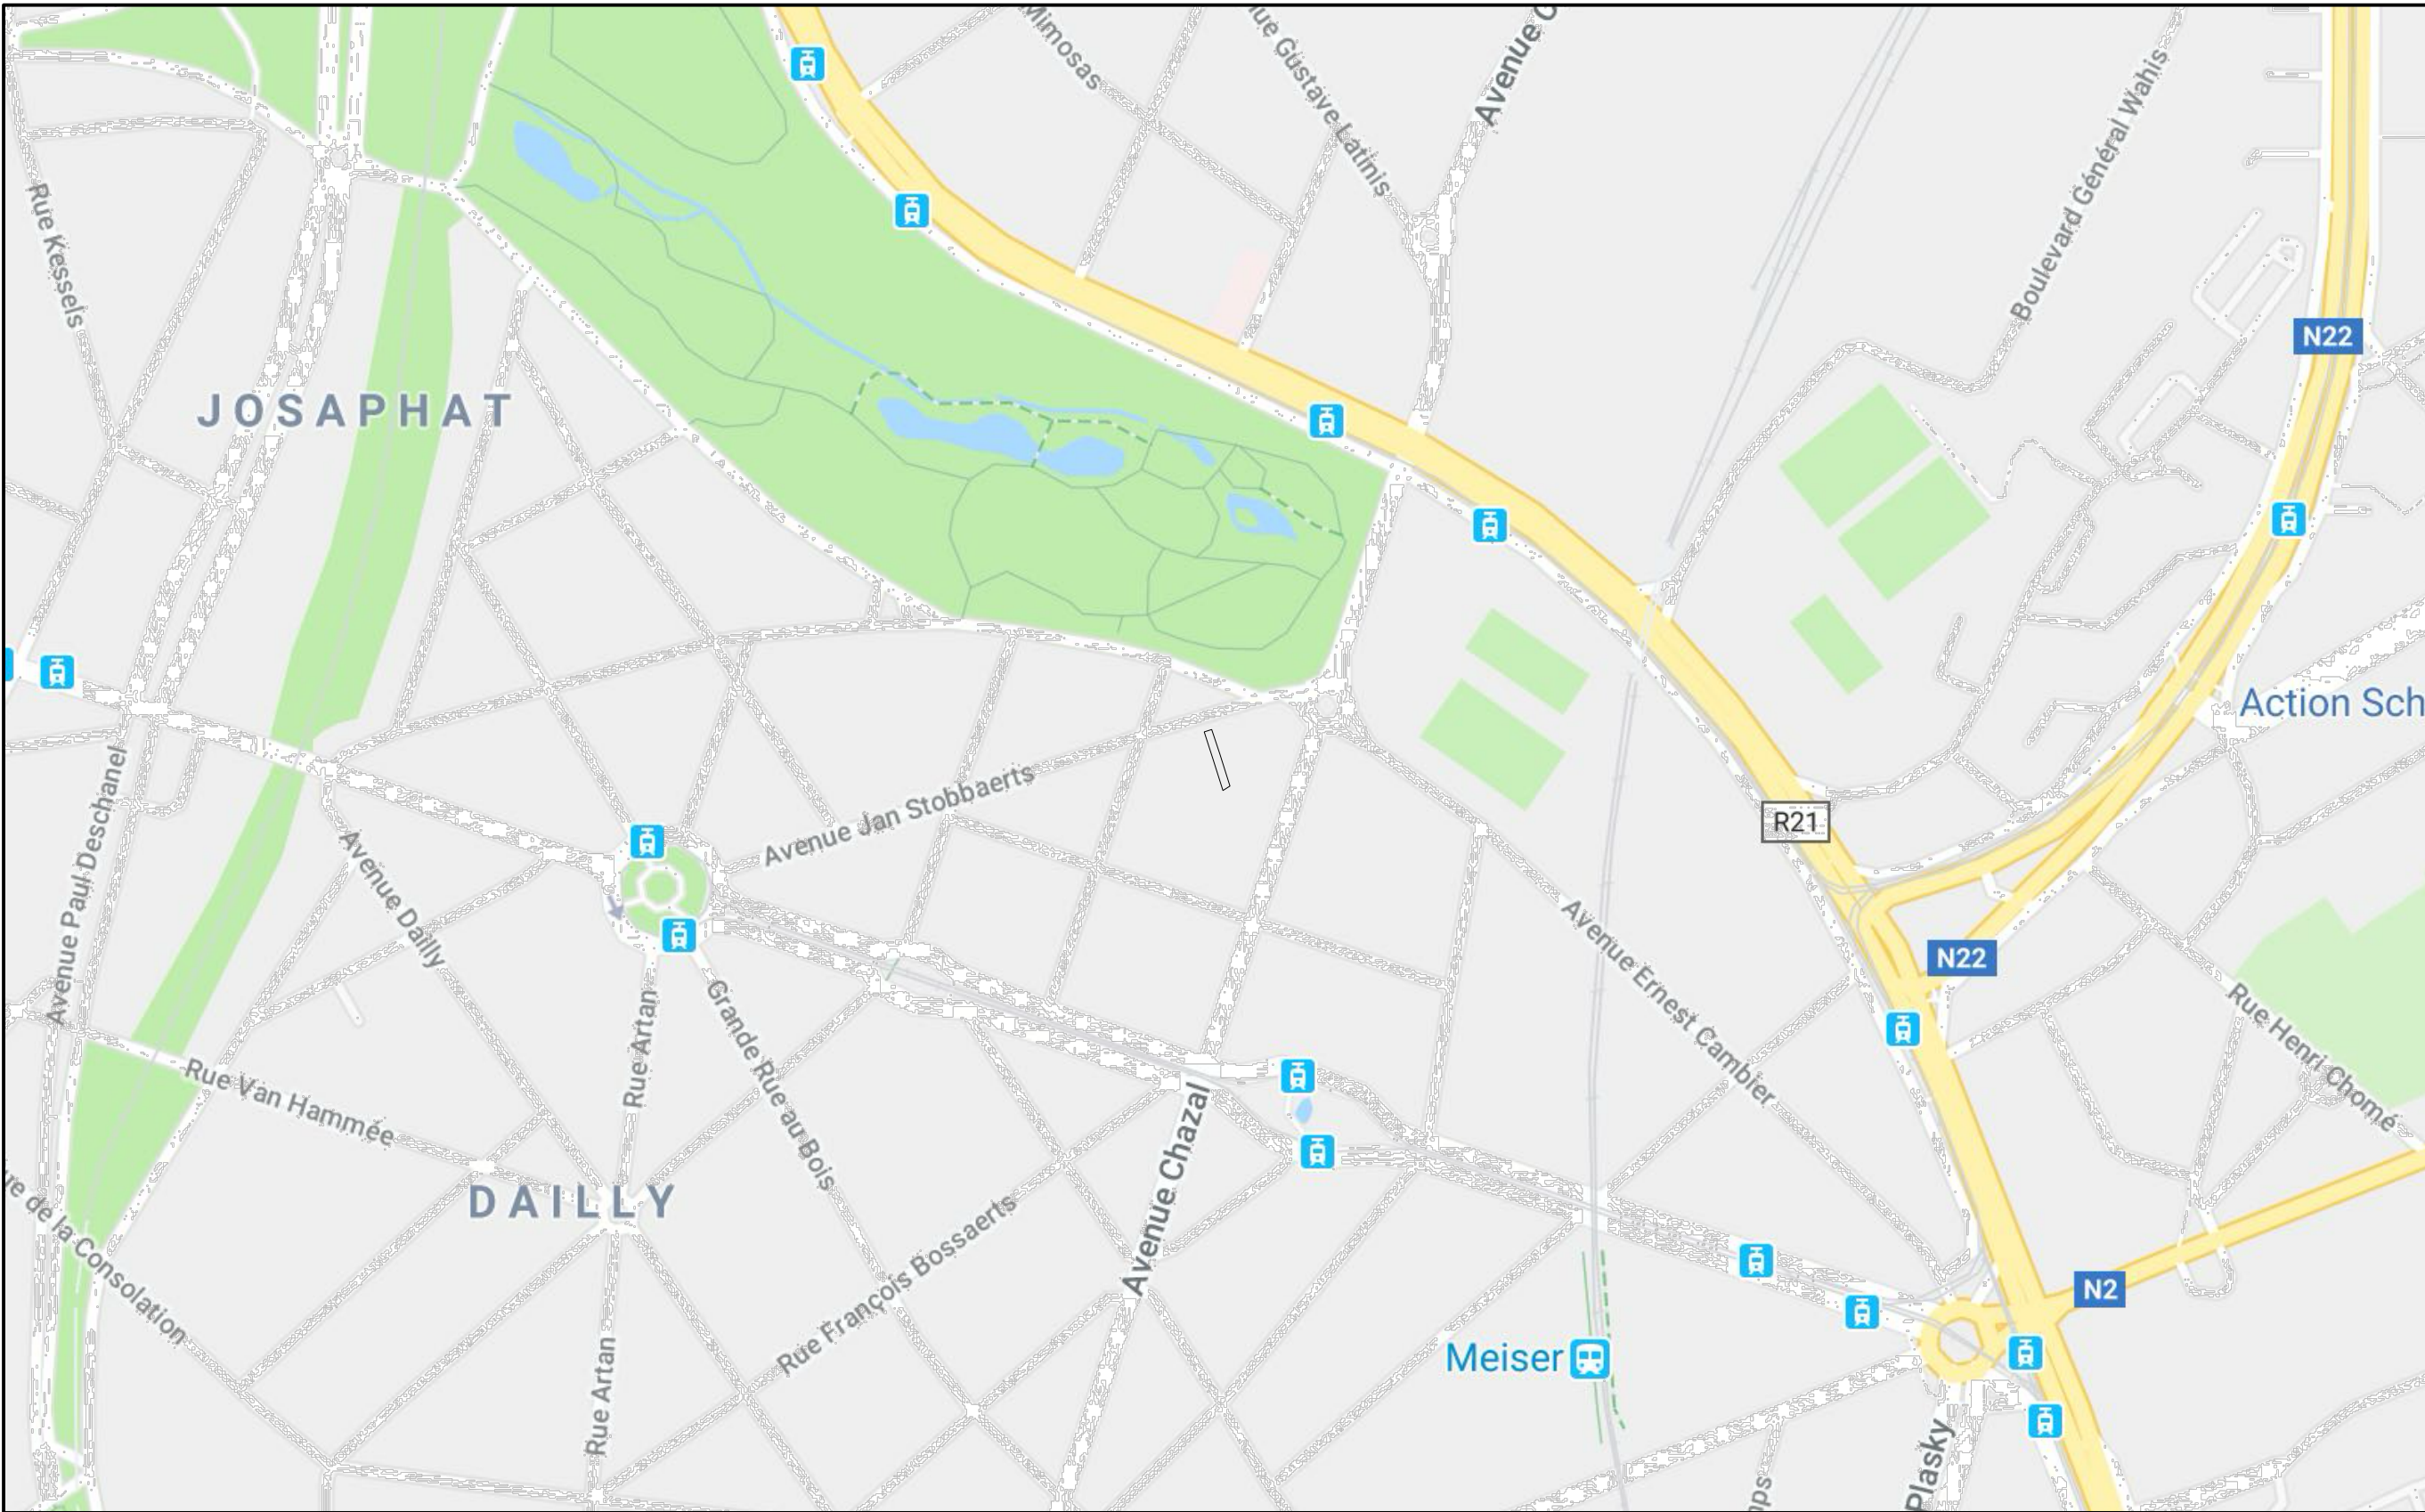

Localisation 1:5000

LEGENDE | IMPLANTATION | INPLANTINGSPLAN

- +5 Toiture plate +X niveaux
Plat dak +X bouwlagen
- +5 Belle étage avec toiture plate +X niveaux
Belle etage met plat dak +X bouwlagen
- +5 Toiture inclinée +X niveaux
Hellend dak +X bouwlagen
- +5 Belle étage avec toiture inclinée +X niveaux
Belle etage met hellend dak +X bouwlagen
- ④ prise de vue photo
foto opname punt
- 0/20 techniques: eau, électricité, égouts
technieken: water, electriciteit, riolering
- ! éclairage
verlichting
- arbres
bomen
- Bâtiment concerné
Betrokken gebouw
- Périmètre 50m
Perimeter 50m



Projet

REGULARISATION -
CHANGEMENT DE BUREAU
(attenant au rdc) EN STUDIO

Phase du projet

PERMIS D'URBANISME

PU

Adresse du chantier

Square Prevost-Delaunay 115
1030 Schaerbeek

dossier

107-17

Architecte

VINCX ARCHITECTS

VINCX ARCHITECTS

Maître d'Ouvrage

PARTIES

Entrepreneur

Ingénieur Stabilité

Dynamic Engineering sprl
Hoogstraat 57
1930 Zaventem
02 736 15 90 - Samiyel Gokalp
sg@dyeng.be

date

30/06/2024

échelle

n°plan

T 1 / 7

1:50

Plan

107-PU24-01-IMP-240630-91X40

Implantation Localisation

107-PU23-IMP-231117-0202.wxy

date

index

modifications

C

B

A

B

A