




Plans Sous-sol 1:50

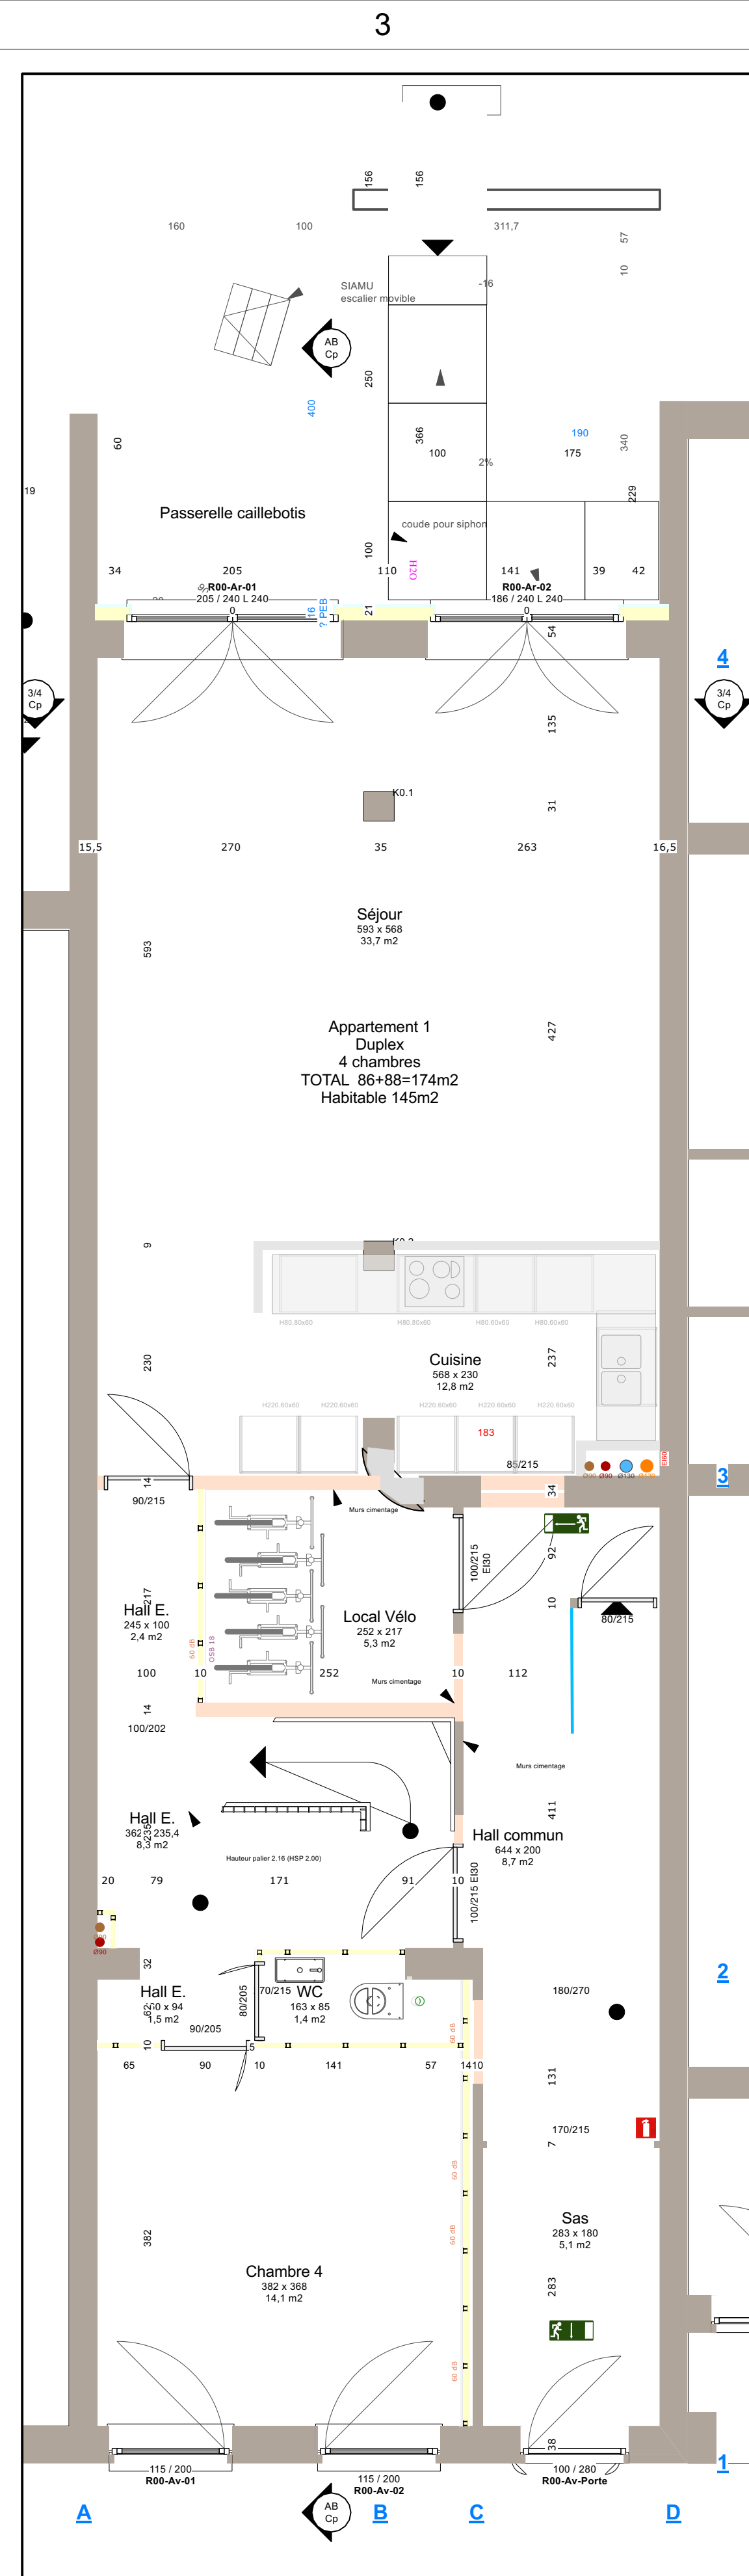


Plans Rez-de-chaussée 1:50

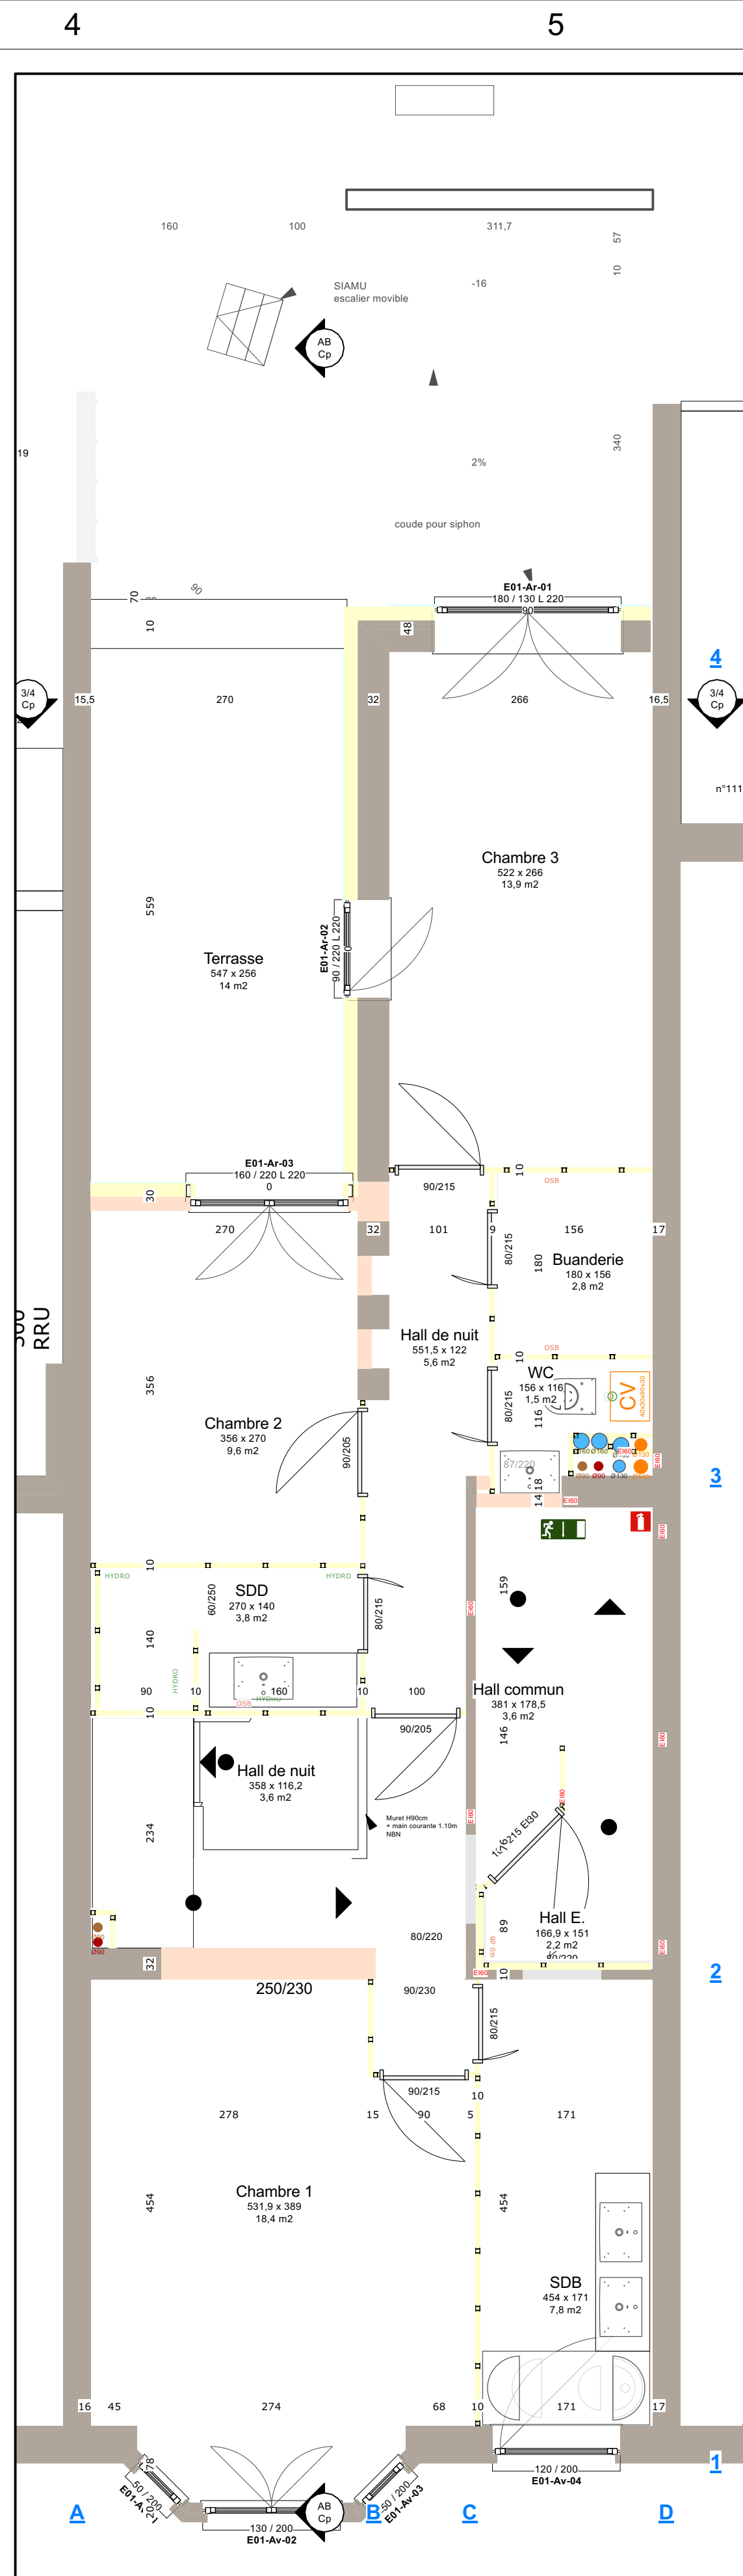


Etage 01 1:50

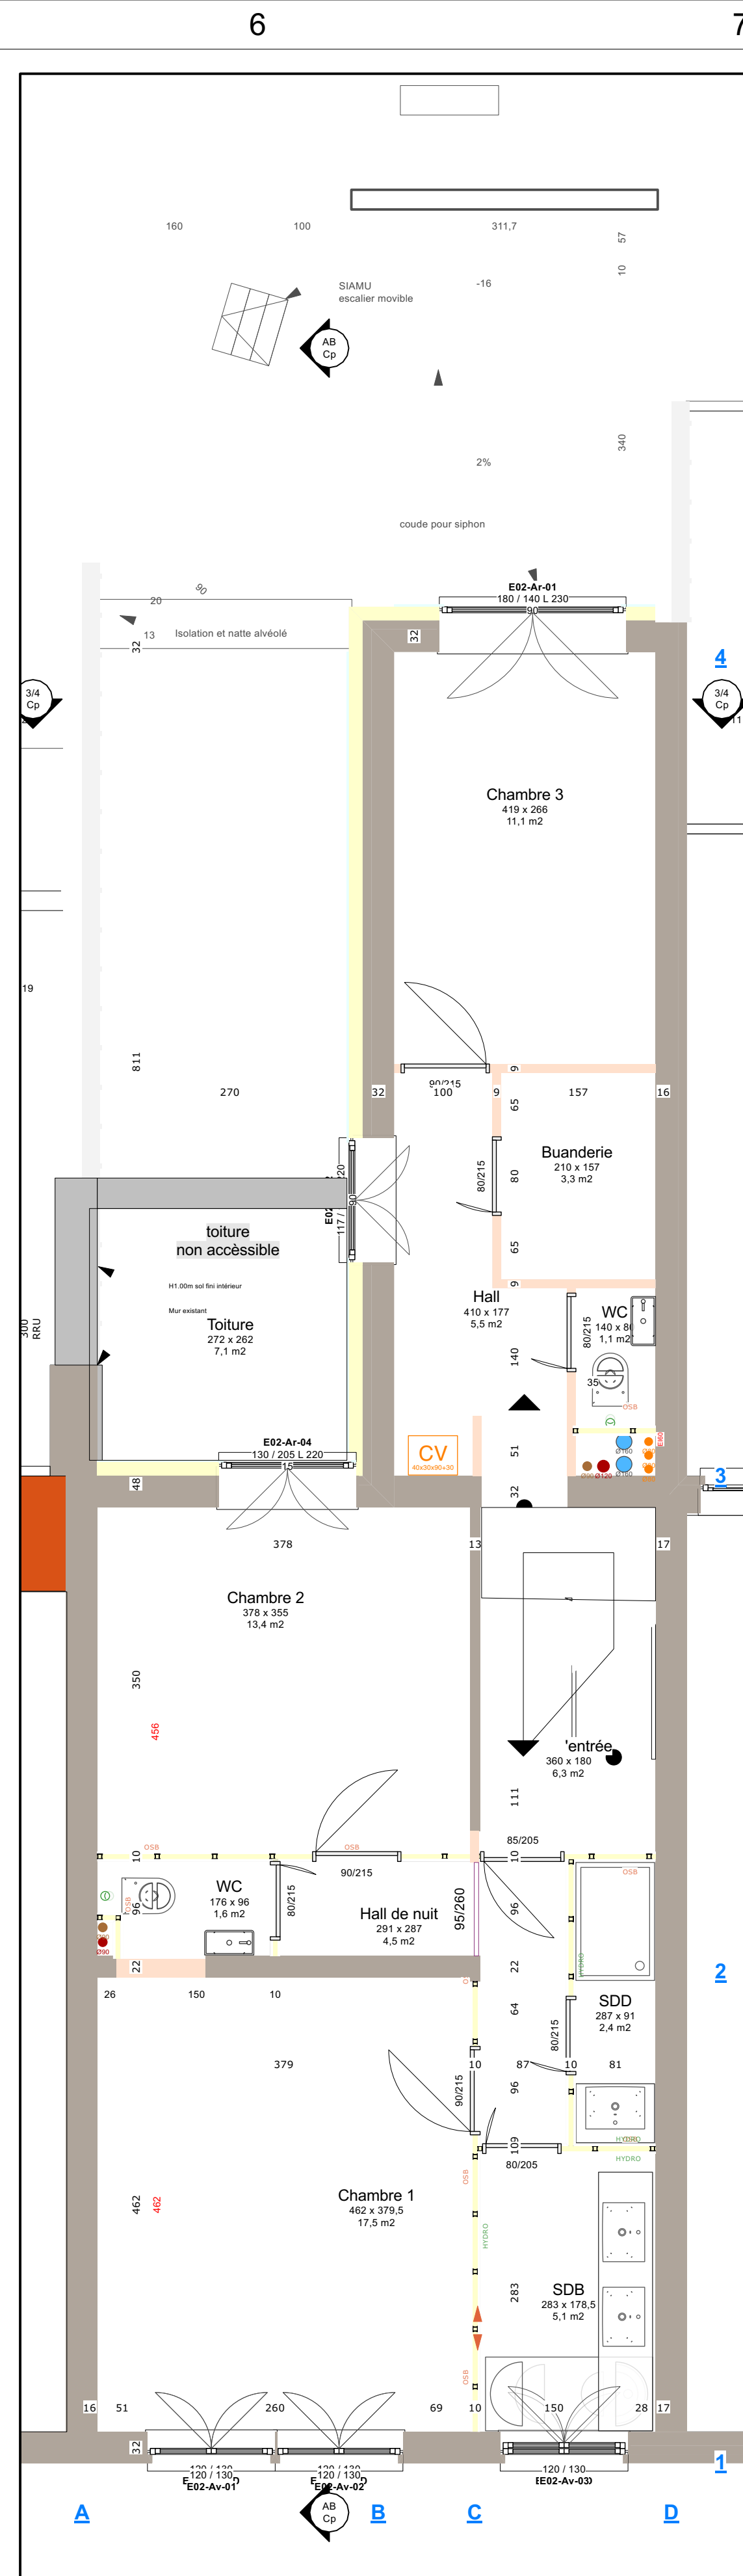




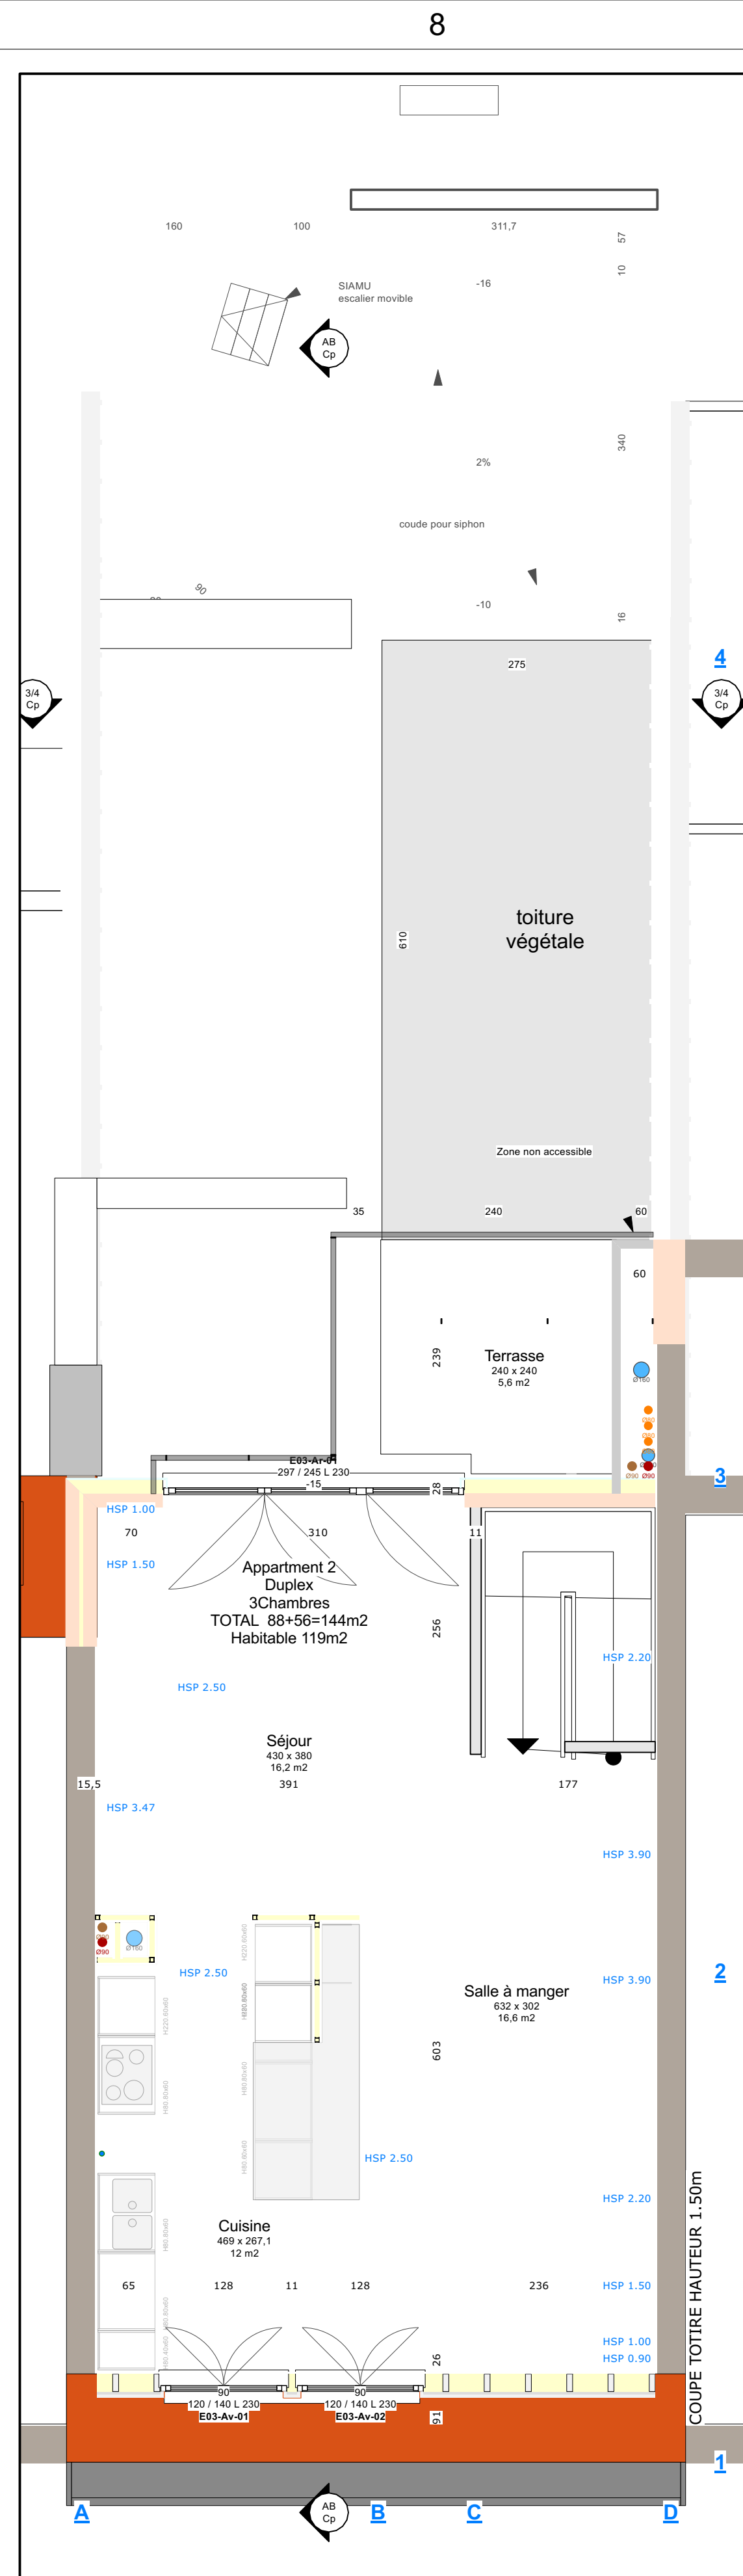


Etage 02 1:50

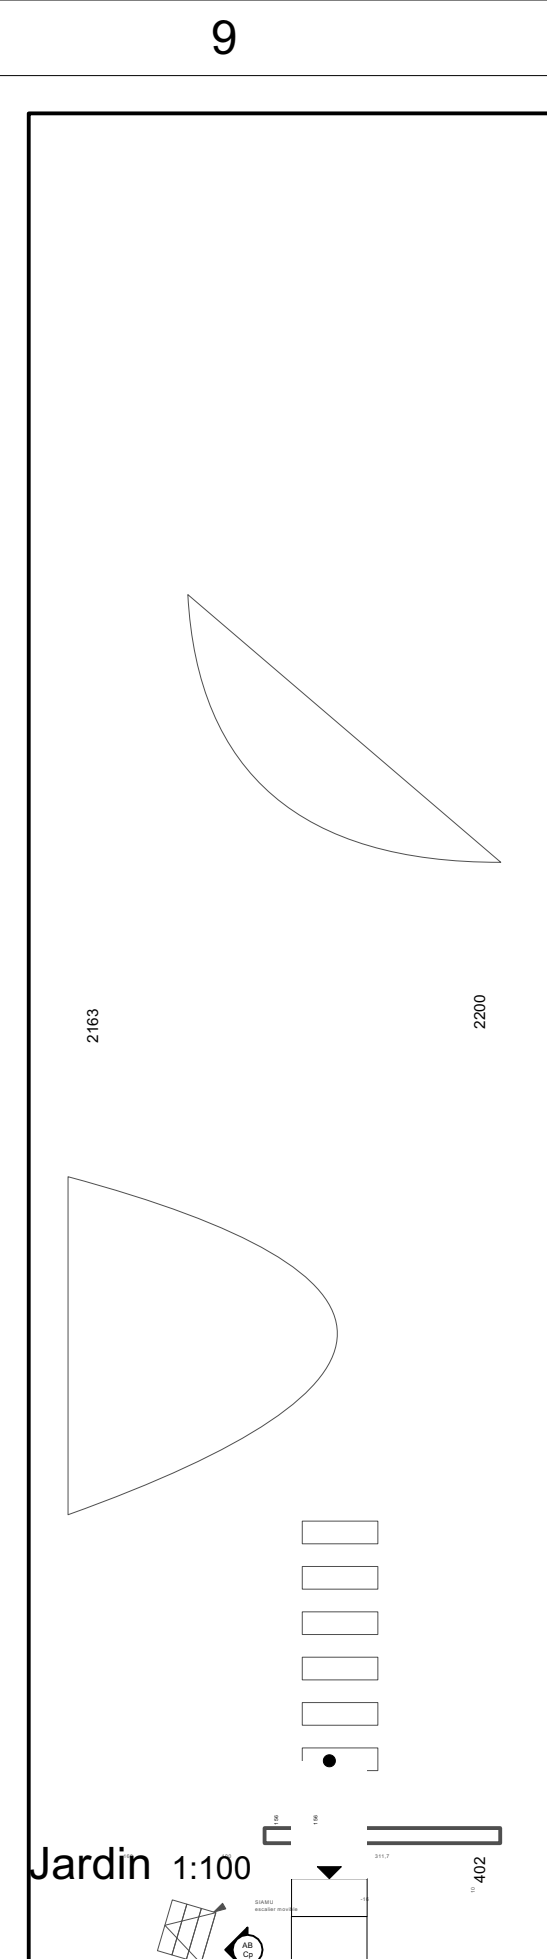

Etage 03 1:50

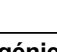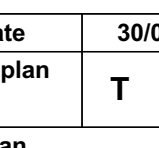

<div> <div> Project </div> <div> REGULARISATION - CHANGEMENT DE BUREAU (attendant au rdc) EN STUDIO </div> </div>			
Phase du projet			
PERMIS D'URBANISME			PU
Adresse du chantier			dossier
Square Prévost-Delaunay 115 1030 Schaerbeek			107-17
Architecte			
<div> <div>  <div> VINCX ARCHITECTS </div> </div> <div>  </div> </div>			
Maître d'Ouvrage			
<div> <div>  </div> <div> Vincx </div> </div>			
PARTIES			
Entrepreneur			
<div> <div>  </div> <div> [Redacted] </div> </div>			
Ingénieur Stabilité			
<div> <div>  </div> <div> Dynamic Engineering sprl Hoogstraat 57 1950 Zaventem 02 736 15 90 - Samyeli Gokalp sg@dyeng.be </div> </div>			
date	30/06/2024	échelle	
n° plan	T 4 / 6	1:50	
Plan			
107-PU24-04-SF-PL-240821-A0			
<div> <div> SITUATION DE FAIT Plans </div> <div>  </div> </div>			
date	index	modifications	
107-PU24-04-SF-PL-240821-A0			