

Façade avant | Voorgevel 1:50



Façade arrière | Achtergevel 1:50

Garde-corp terrasse aligné au conduit technique.


Terrasse aligné à la trémie technique.
Droit de vue respecté

Garde-corp terrasse aligné au conduit technique.

Toiture végétal extensive.

Mur de retenue de terre à 4m de la façade arrière

Mur de retenue de terre

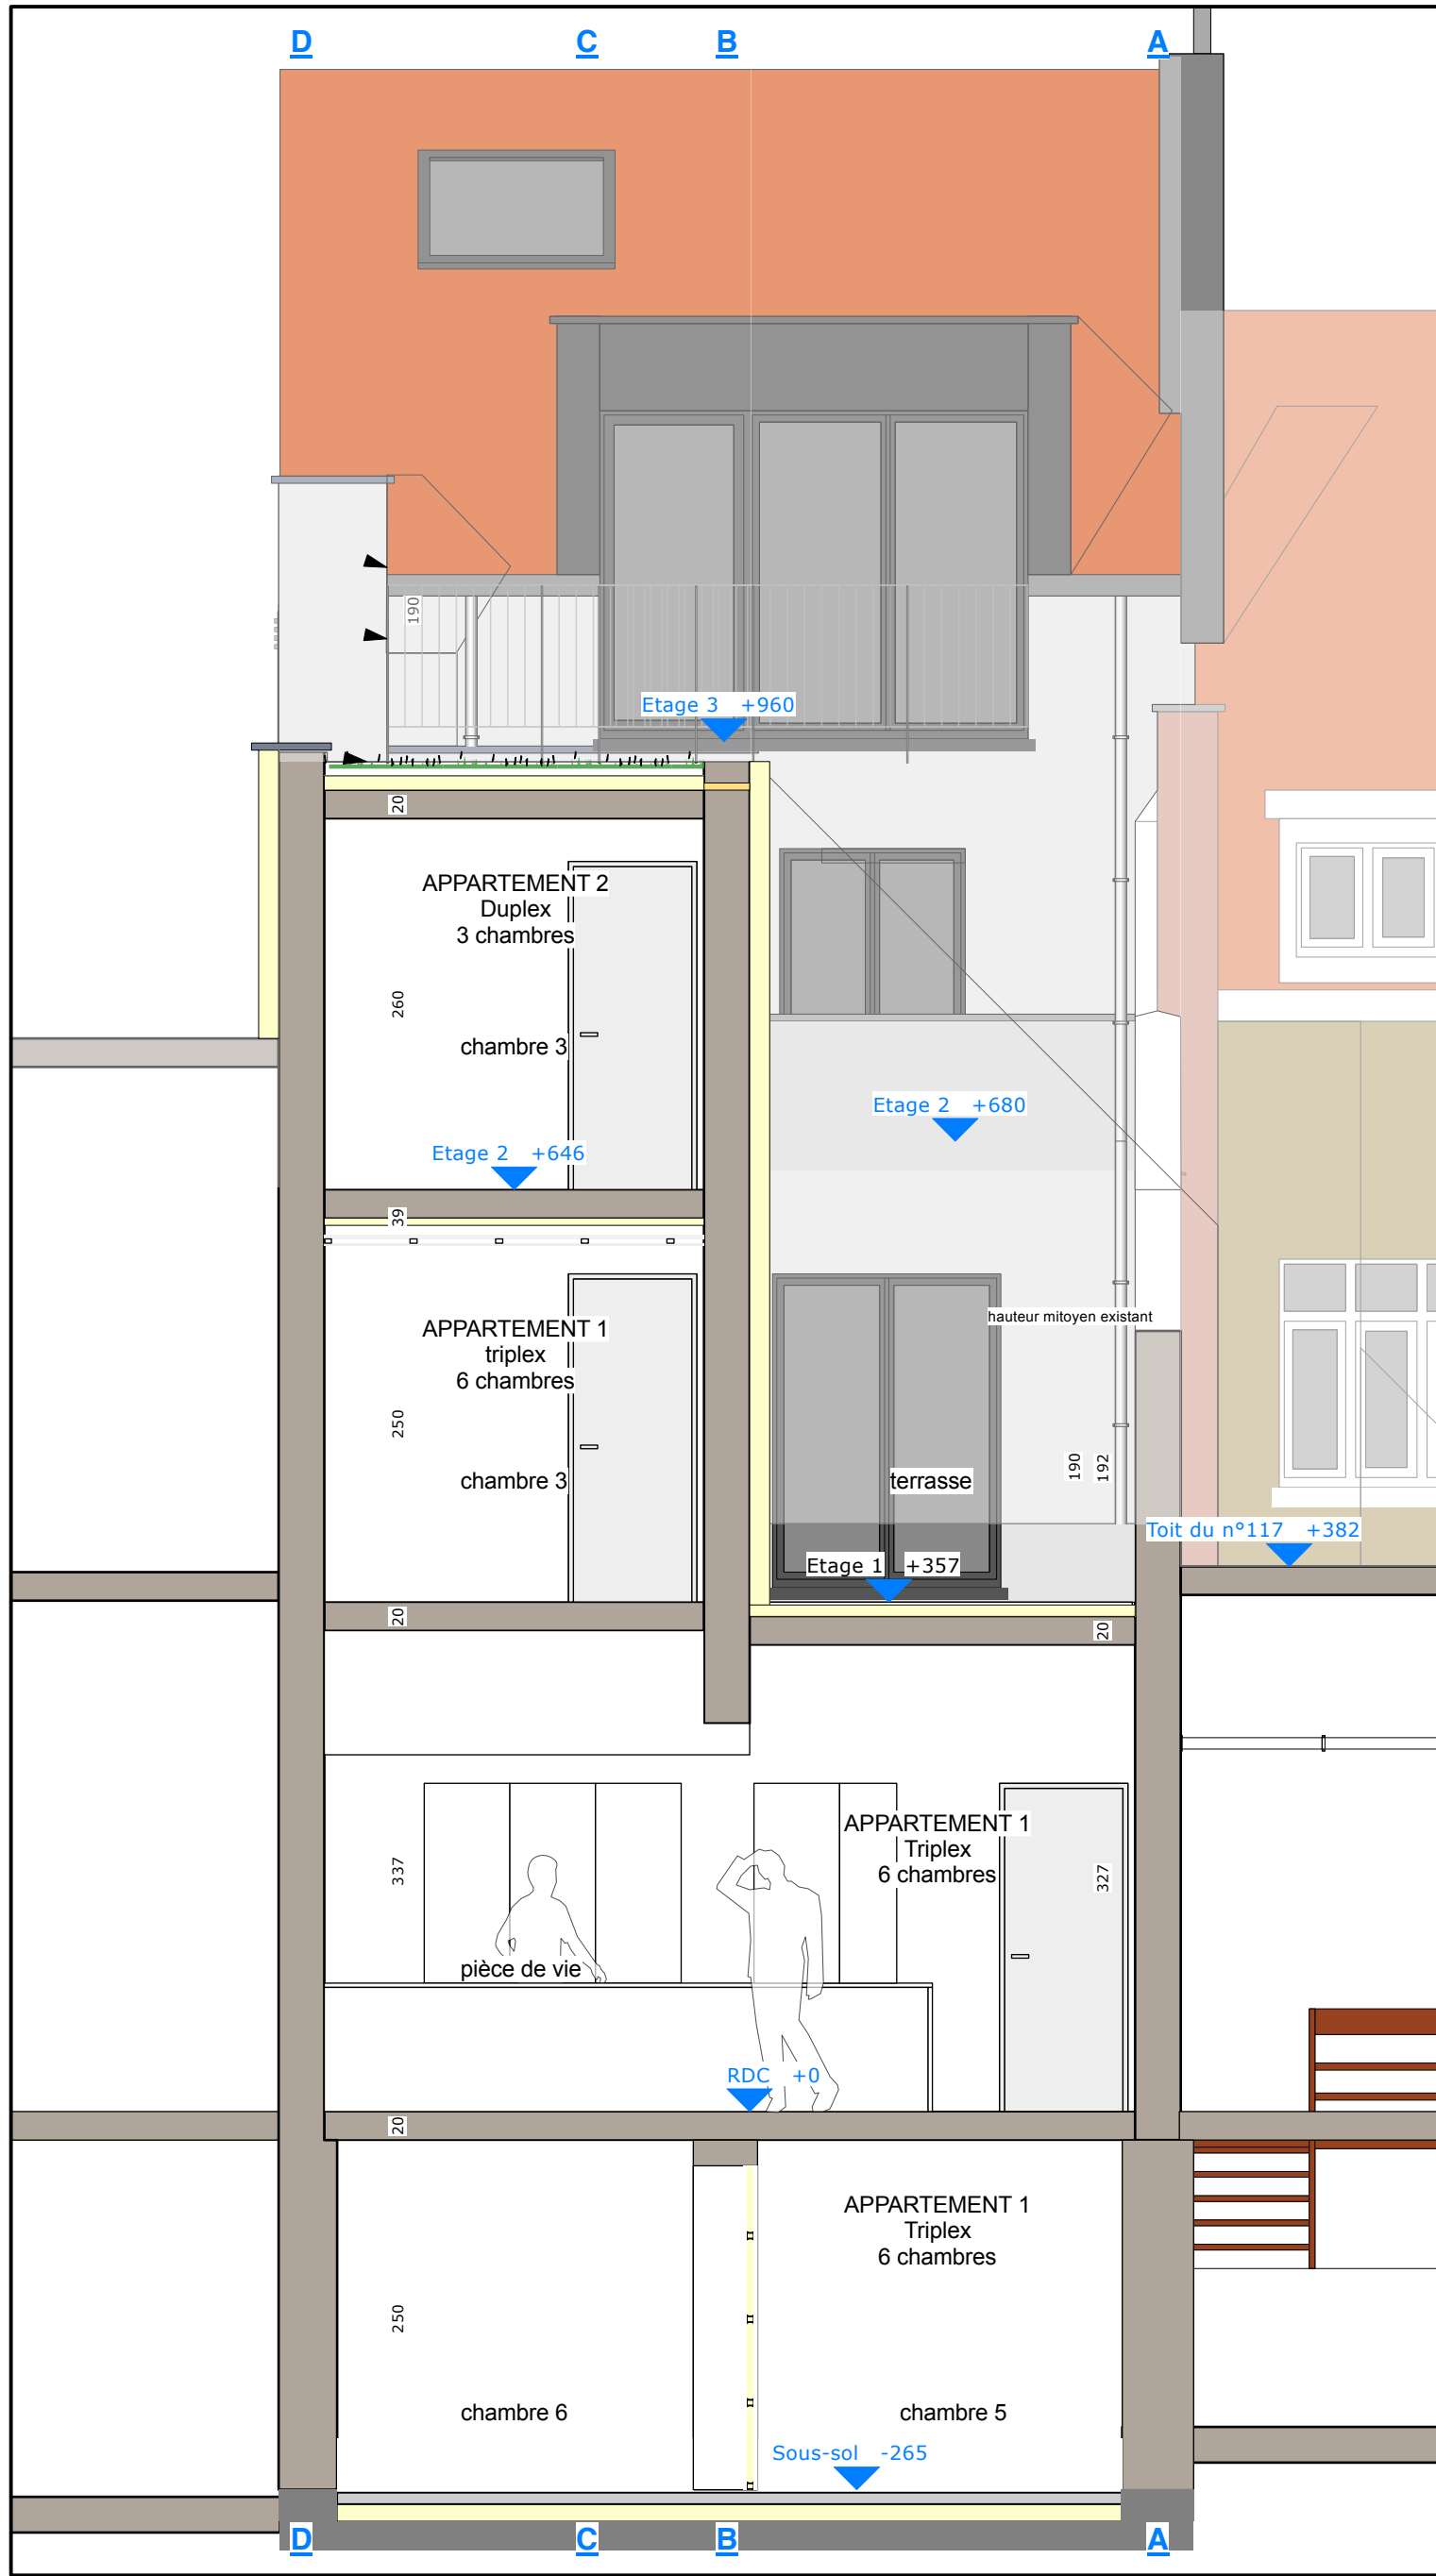

Coupe 3/4 | Snede 3/4 1:50

LEGENDE FACADES PROJETEE	
LEGENDE GEVELS	
GEPLANDE	
①	Tuile: rouge
②	Dakpannen: rood
③	Panneau - anthracit
④	Platen - anthraciet
⑤	Crepi - blanc
⑥	Krepi - wit
⑦	Zinc
⑧	Pierre bleue
⑨	Blauwe hardsteen
⑩	Bois - peint en blanc
⑪	Hout - Wit geschilderd
⑫	Bois - peint beige
⑬	Hout - beige geschilderd
⑭	Menuiserie aluminium - noir
⑮	Schrijnwerk aluminium - zwart
⑯	Menuiserie aluminium - blanc
⑰	Schrijnwerk aluminium - wit
⑱	Menuiserie bois - blanc
⑲	Schrijnwerk hout - wit
⑳	Fenêtre de toit
㉑	Dakvenster
㉒	Garde-corps - Verre & acier laqué noir
㉓	Borstwering - Glas & zwart gelakt staal
㉔	Garde-corps - acier laqué noir
㉕	Borstwering - zwart gelakt staal
㉖	Cimentlage beige-imitation pierre calcaire
㉗	Beige cementering- imitatie kalksteen
LEGENDE FACADES: EXISTANT	
LEGENDE GEVELS: BESTAANDE	
GEPLANDE	
Ⓐ	Pierre bleue
Ⓑ	Brique rouge
Ⓒ	Rode baksteen
Ⓓ	Tuile: rouge
Ⓔ	Dakpannen: rood
Ⓕ	Menuiserie Bois: blanc
Ⓖ	Schrijnwerk Hout: wit
Ⓗ	Bois: peinture blanche
Ⓘ	Hout: wit geschilderd
Ⓙ	Ardoise: noir
Ⓛ	Leisteen: zwart
Ⓜ	Pierre beige
Ⓝ	Beige steen
Ⓟ	Menuiserie Bois
Ⓠ	Schrijnwerk Hout
Ⓡ	Garde-corps: acier noir
Ⓢ	Borstwering: zwart staal
Ⓣ	Menuiserie PVC: blanc
Ⓤ	Schrijnwerk PVC: wit
Ⓥ	Brique: peinture blanche
Ⓦ	Baksteen: wit geschilderd
Ⓧ	Béton: peinture bleue
Ⓨ	Beton: blauw geschilderd
Ⓩ	Maçonnerie: peinture beige
ⓐ	Metselwerk: beige geschilderd
ⓑ	Cimentlage - peinture brune
ⓒ	Cementering - bruin schildenwerk
ⓓ	Garde-corps: bois
ⓔ	Borstwering: hout
ⓕ	Zinc
ⓖ	Menuiserie Bois: noir
ⓗ	Schrijnwerk Hout: zwart
LEGENDE PLAN: PROJETE	
LEGENDE PLAN: GEPLANDE	
Ⓘ	Murs démolis
Ⓛ	Alftraak muren
Ⓜ	Plancher: bois
Ⓝ	Vloer: hout
Ⓟ	Plancher: Béton
Ⓡ	Vloer: beton
Ⓢ	Maçonnerie
Ⓣ	Metselwerk
Ⓤ	Murs existants
ⓖ	Bestaande muren
Ⓢ	Superficie projetée suppl.
Ⓣ	Toekomstige oppervlakte

