




Plans Sous-sol 1:100




Plans Rez-de-chaussée 1:100

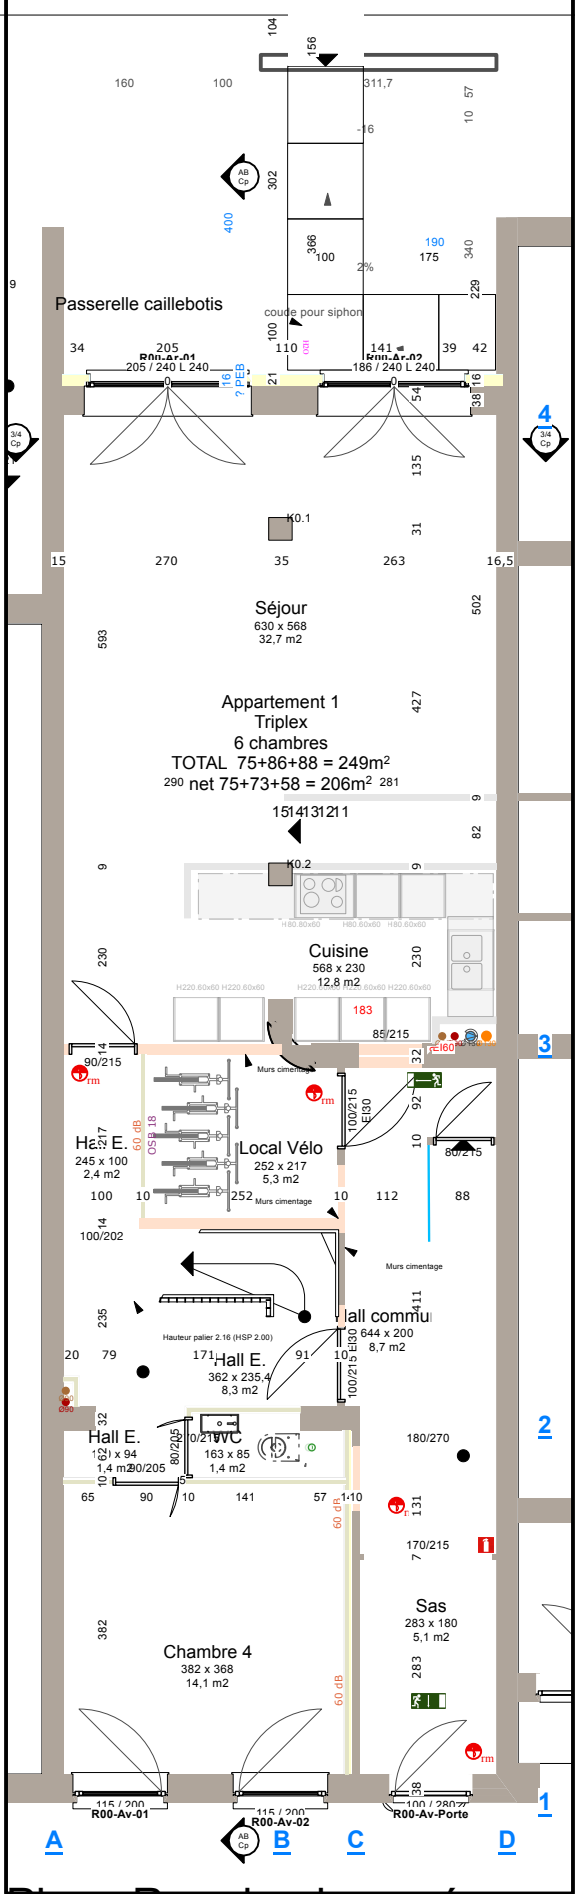

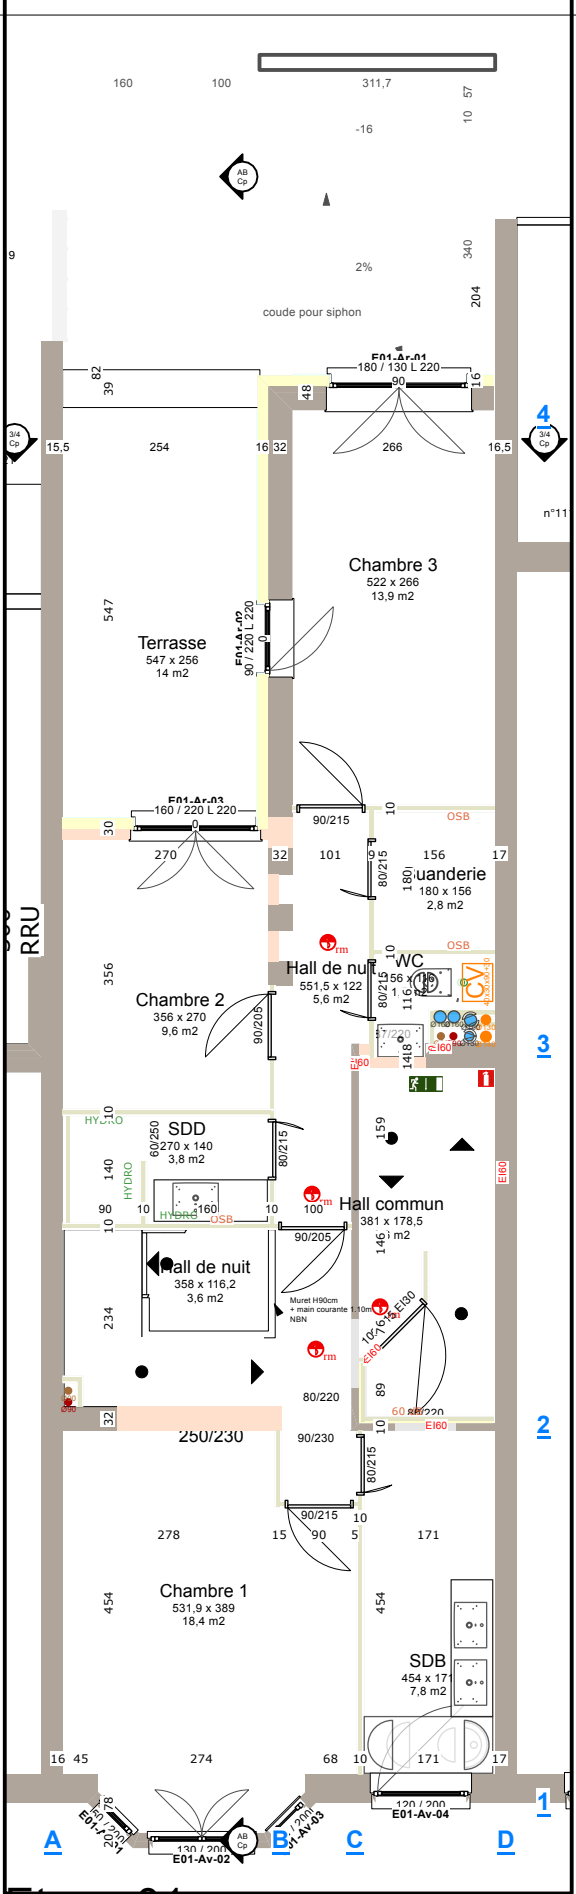

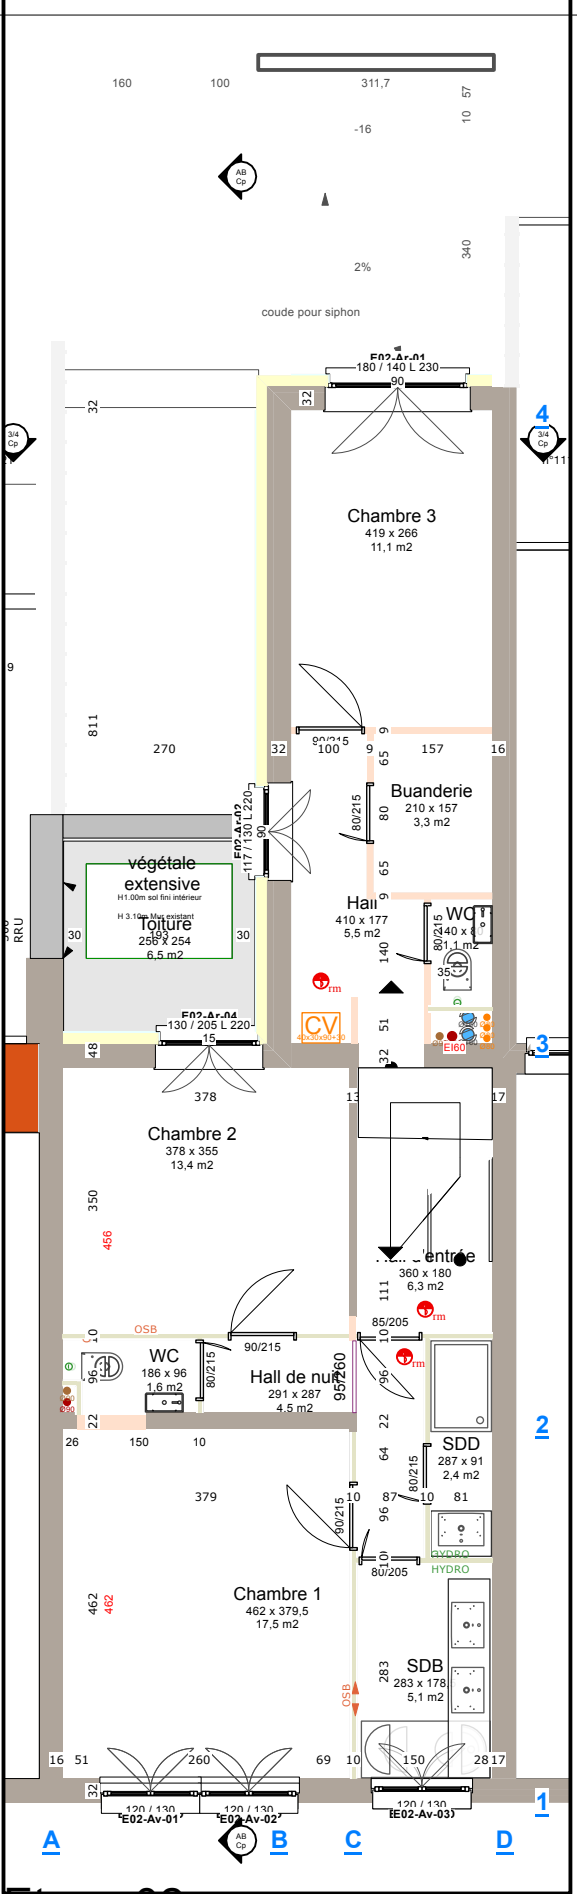
Etage 01 1:100

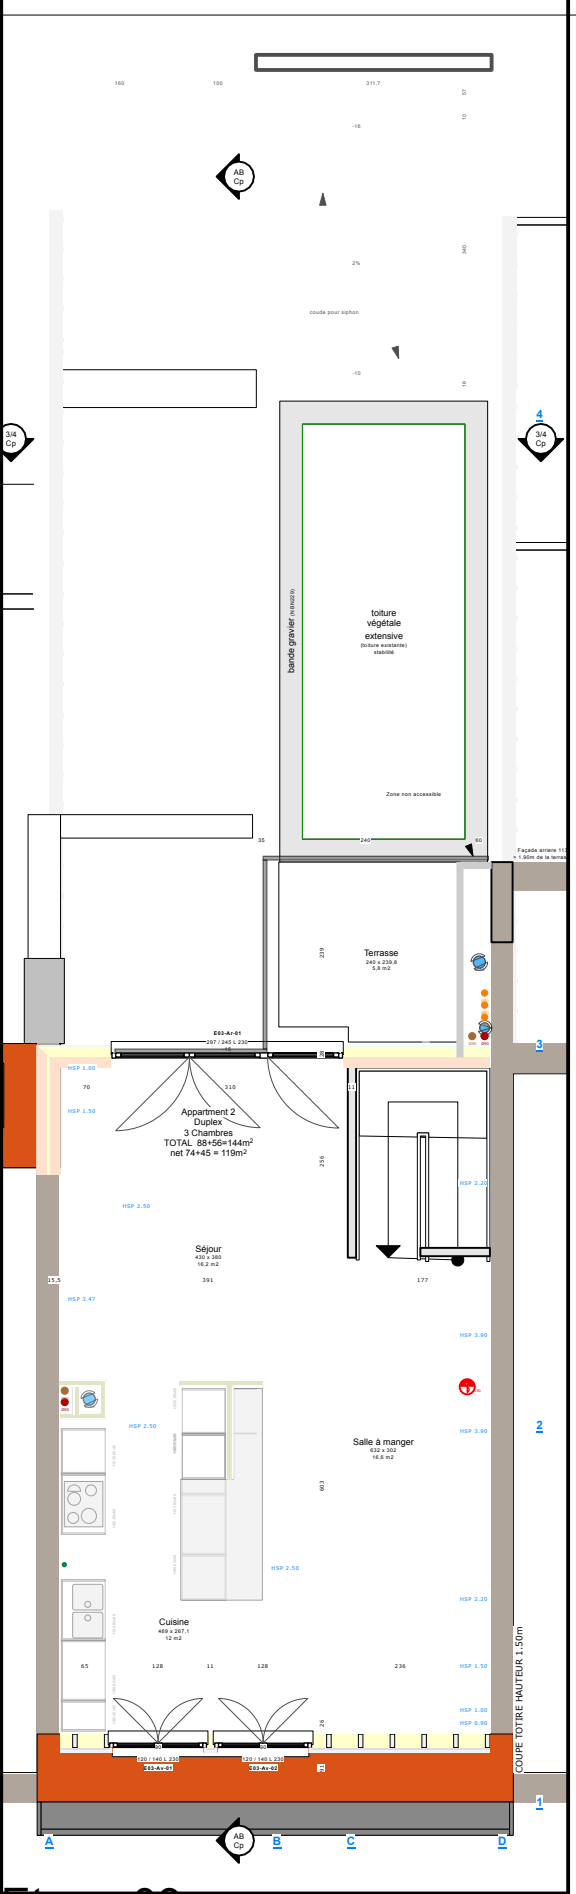

Etage 02 1:100



Etage 03 1:100

PROJET	REGULARISATION - CHANGEMENT DE BUREAU (attenant au rdc) EN STUDIO		chantier	plan	SITUATION DE PROJÉTÉE Plans de synthèse		phase
			Square Prévost-Delaunay 115 1030 Schaerbeek		107-PU24-Synthese-06-SP triP-PL-251107b-A3		PU
107-17	architecte		entrepreneur	date		date	
	VINCX ARCHITECTS			30/06/2024		30/06/2024	
				21/08/2024 A Surface studio 69m2		échelle	
				3/11/2025 B Modifications selon la Réunion de Concertation		1:100	
						n° plan	
						6 / 10	