





Façade avant | Voorgevel 1:100

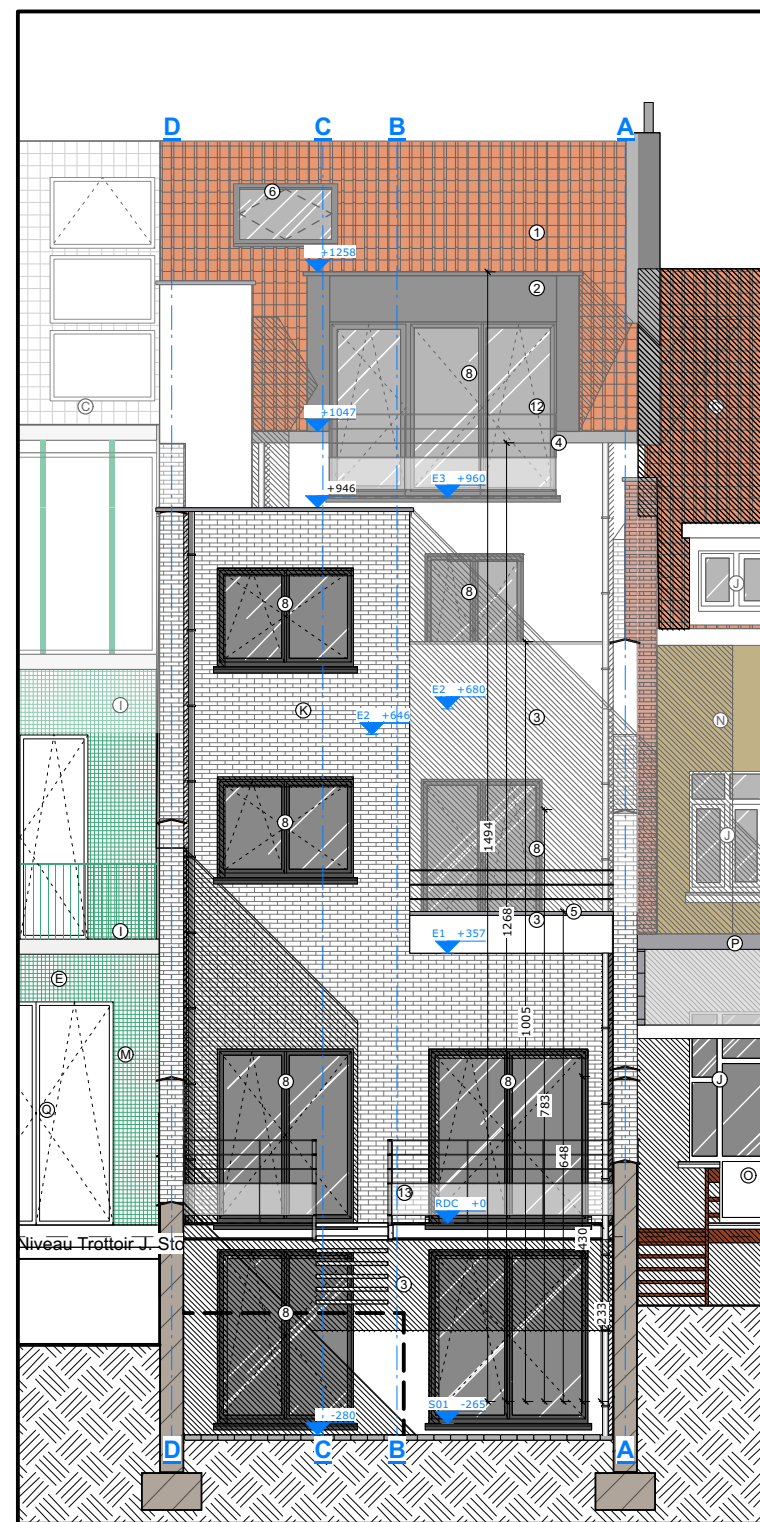

Façade arrière | Achtergevel 1:100

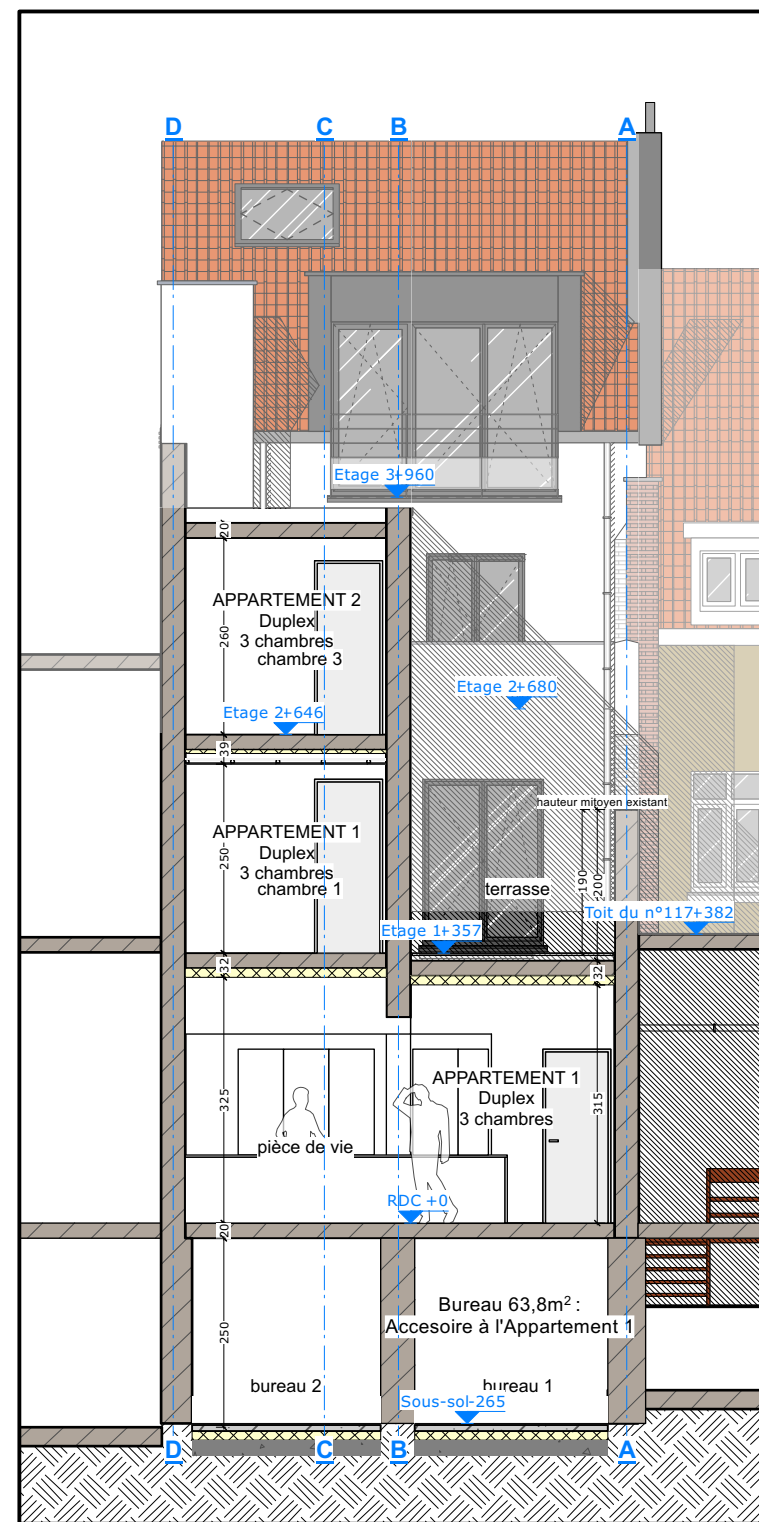


Coupe 3/4 | snede 3/4 1:100


LEGENDE FACADES PROJETEE LEGENDE GEVELS GEPLANE

- ① Tuile: rouge
Dakpannen: rood
- ② Zinc - anthacit
Zink - anthraciet
- ③ Crepi - blanc
Krepi - wit
- ④ Zinc
Zink
- ⑤ Pierre bleue
Blauwe hardsteen
- ⑥ Bois - peint en blanc
Hout - Wit geschilderd
- ⑦ Bois - peint beige
Hout - beige geschilderd
- ⑧ Menuiserie aluminium - noir
Schrijnwerk aluminium - zwart
- ⑨ Meuniserie aluminium - blanc
Schrijnwerk aluminium - wit
- ⑩ Meuniserie bois - blanc
Schrijnwerk hout - wit
- ⑪ Fenêtre de toit
Dakvenster
- ⑫ Garde-corps - Verre & acier laqué noir
Borstwering - Glas & zwart gelakt staal
- ⑬ Garde-corps - acier laqué noir
Borstwering - zwart gelakt staal
- ⑭ Cimentage beige-Imitation pierre calcaire
Beige cementering- Imitatie kalksteen

LEGENDE FACADES: EXISTANT LEGENDE GEVELS: BESTAANDE

- A Pierre bleue
- B Brique rouge
Rode baksteen
- C Tuile: rouge
Dakpannen: rood
- D Meuniserie Bois: blanc
Schrijnwerk Hout: wit
- E Bois: peinture blanche
Hout: wit geschilderd
- F Ardoise: noir
Leisteen: zwart
- G Pierre beige
Beige steen
- H Meuniserie Bois
Schrijnwerk Hout
- I Garde-corps: acier noir
Borstwering : zwart staal
- J Meuniserie PVC: blanc
Schrijnwerk PVC: wit
- K Brique : peinture blanche
Baksteen : wit geschilderd
- L Béton : peinture bleue
Beton : blauw geschilderd
- M Maçonnerie : peinture beige
Metselwerk : beige geschilderd
- N Cimentage - peinture brune
Cementering - bruin schilderwerk
- O Garde-corps: bois
Borstwering : hout
- P Zinc
Zink
- Q Meuniserie Bois: noir
Schrijnwerk Hout: zwart

PROJET	REGULARISATION - CHANGEMENT DE BUREAU (attenant au rdc) EN STUDIO		chantier Square Prevost-Delaunay 115 1030 Schaerbeek	plan SITUATION DE DROIT Facades et Coupes 14/01/2022 <small>107-PU24-Synthese-34-SD-FcCp-240630-A3</small> <small>107-PU20-GvSn-190506dv241029 v2022.vwx</small>			phase	
	architecte <div><div>VINCX ARCHITECTS</div></div> <div>VINCX ARCHITECTS Av. des Séquoyas 20 1950 Kraainem 02 735 35 21 va@vincxarchitects.be</div>		maître d'ouvrage Vincent Vincx Avenue des Séquoyas 20 1950 Kraainem		entrepreneur			date 30/06/2024
107-17					date	index	modifications	échelle 1:100
								n° plan 3 / 8

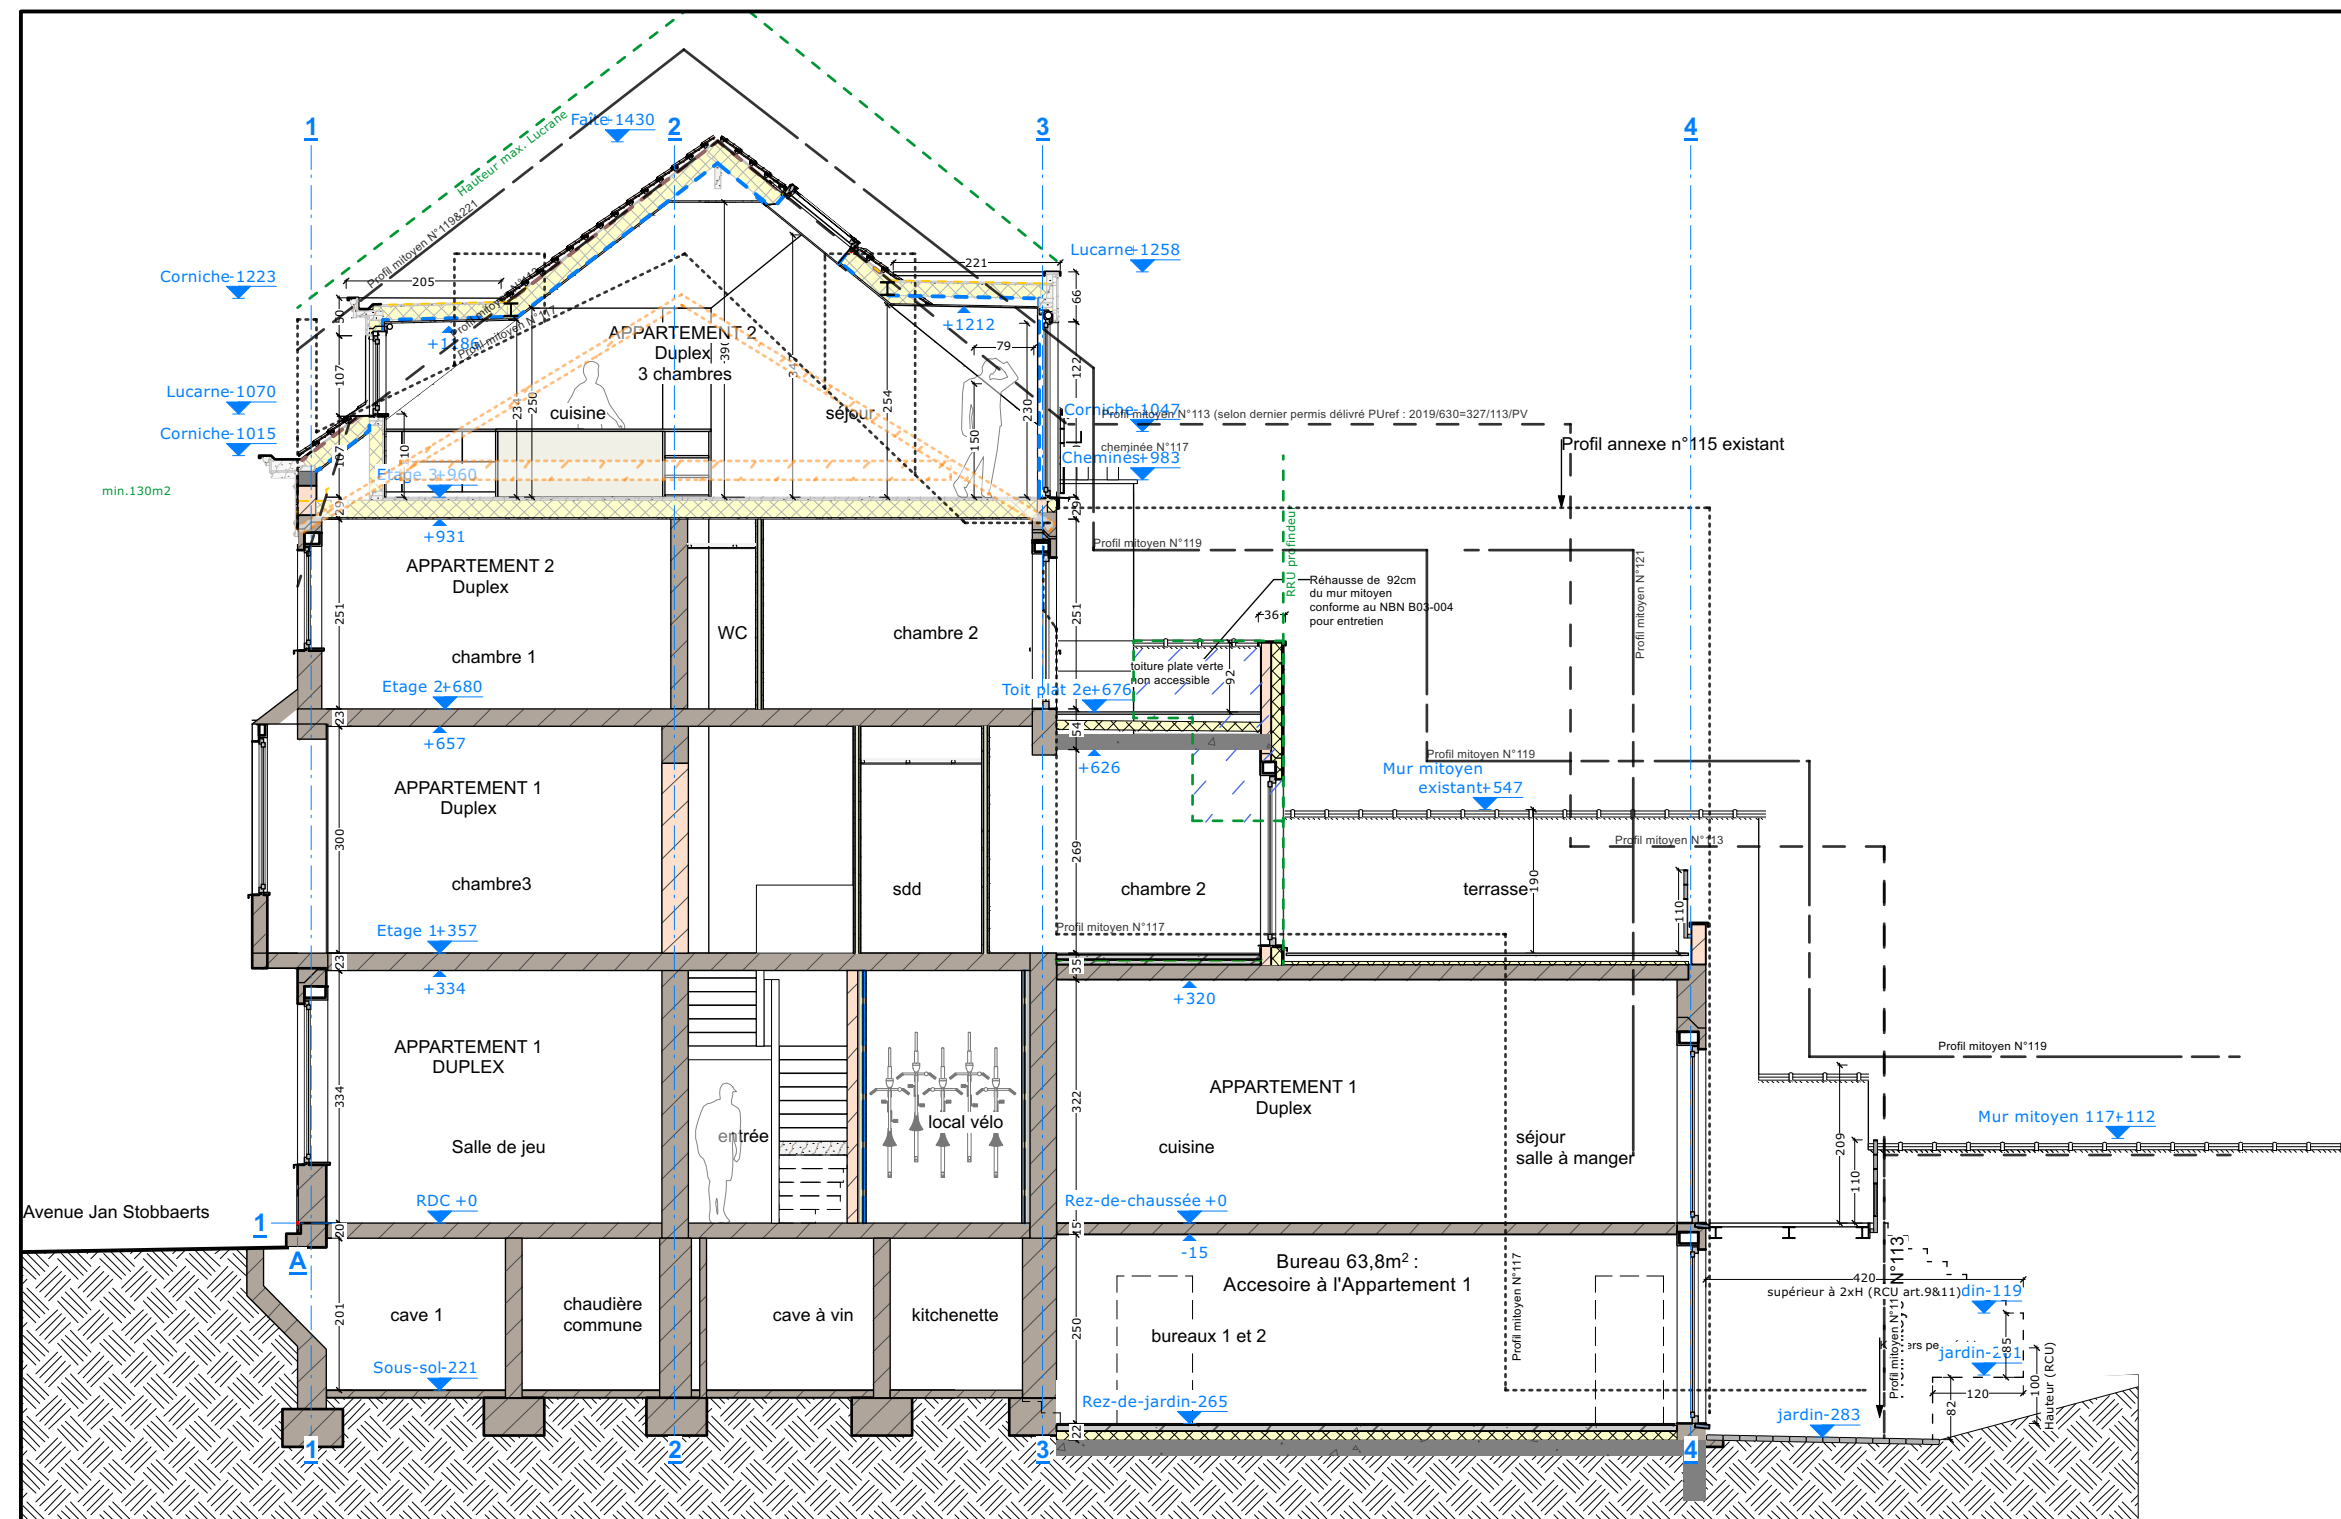

LEGENDE PLAN: PROJETE
LEGENDE PLAN: GEPLANDE

- Murs démolis
- Afpraak muren
- Plancher : bois
- Vloer : hout
- Plancher : Béton
- Vloer : beton
- Maçonnerie
- Metselwerk
- Murs existants
- Bestaande muren
- Superficie projetée suppl.
- Toekomstige oppervlakte

Coupe A/B | Snede A/B 1:100

107-17	PROJET		REGULARISATION - CHANGEMENT DE BUREAU (attenant au rdc) EN STUDIO		chantier		plan				phase		
					Square Prévost-Delaunay 115 1030 Schaerbeek		SITUATION DE DROIT Facades et Coupes 14/01/2022						
							107-FU24-Synthèse-34-SD-Fc-Cp-240630-A3 107-FU20-GvSn-190506av24 1029 v2022.vwx						
	architecte		maître d'ouvrage		entrepreneur		date		index		modifications		
	VINCX ARCHITECTS Av. des Séquoïas 20 1950 Kraainem 02 735 35 21 va@vincxarchitects.be		Vincent Vincx Avenue des Séquoïas 30 1950 Kraainem										
												date	
												30/06/2024	
												échelle	
												1:100	
												n° plan	
												4 / 8	