




Plans Sous-sol 1:100

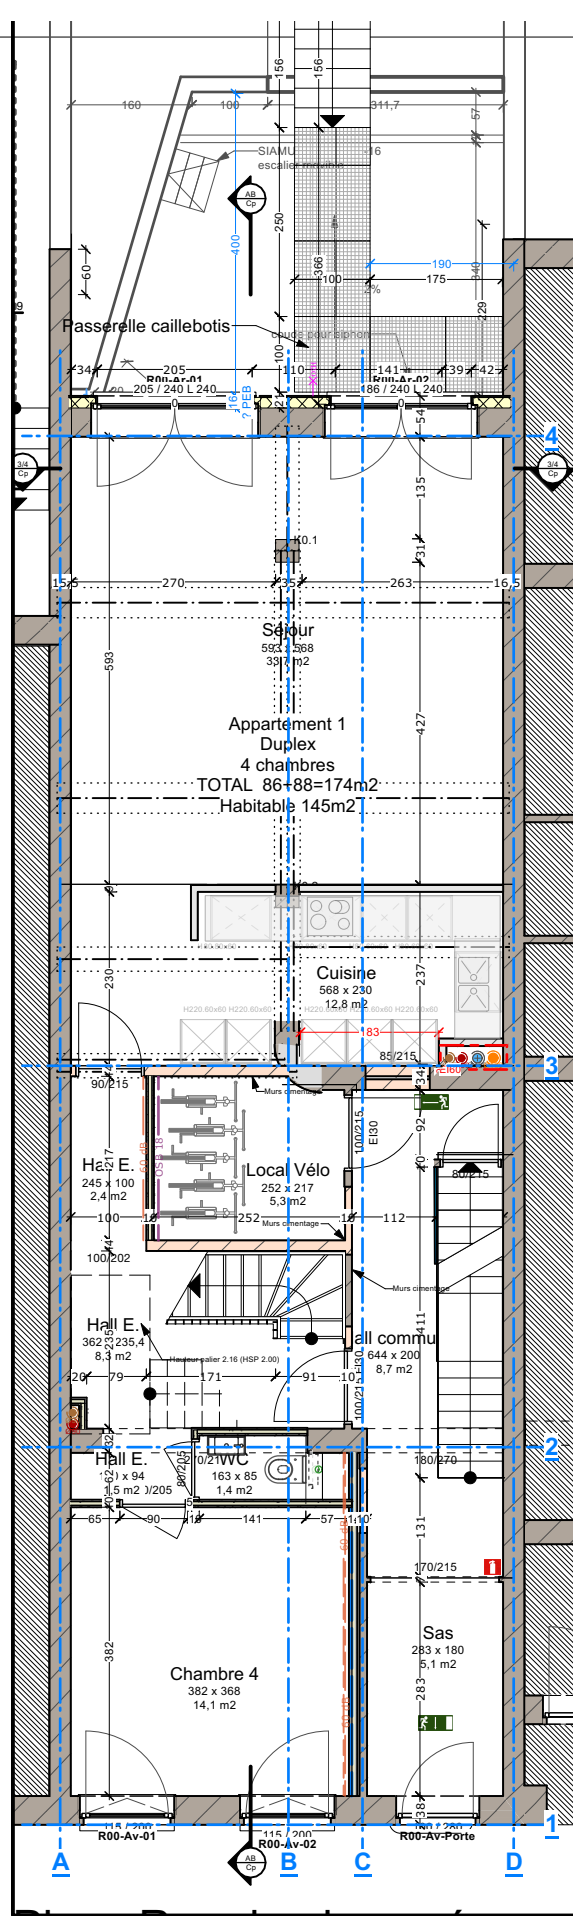


Plans Rez-de-chaussée 1:100

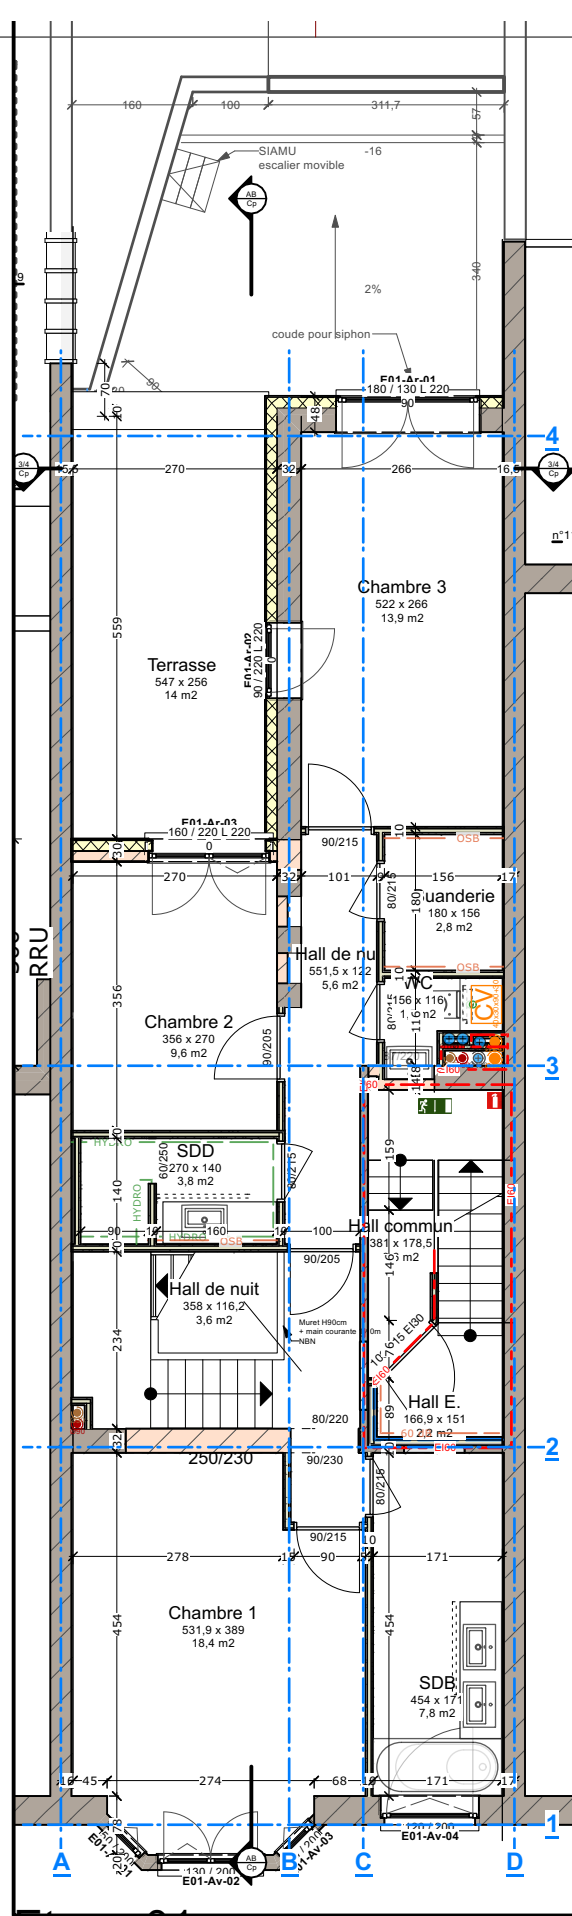

Etage 01 1:100

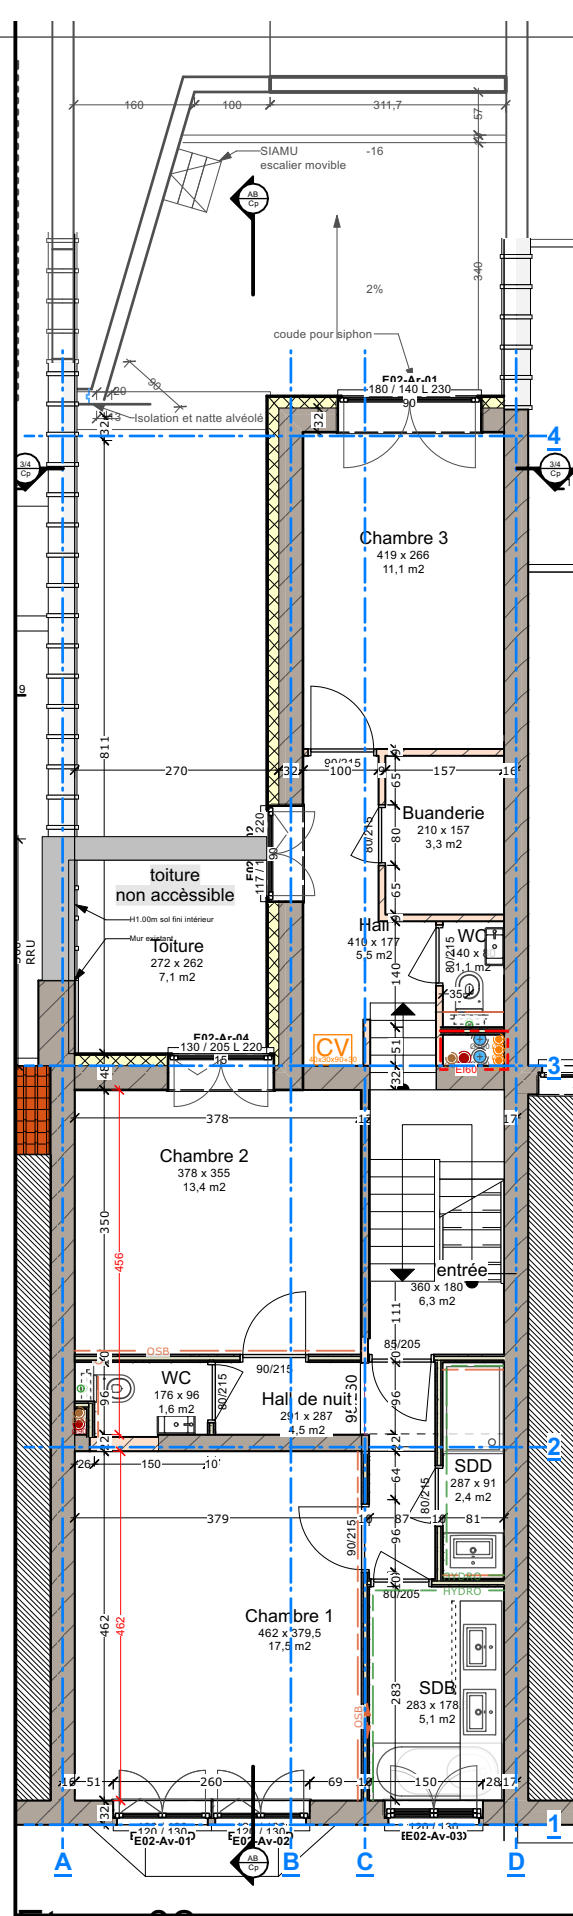

Etage 02 1:100

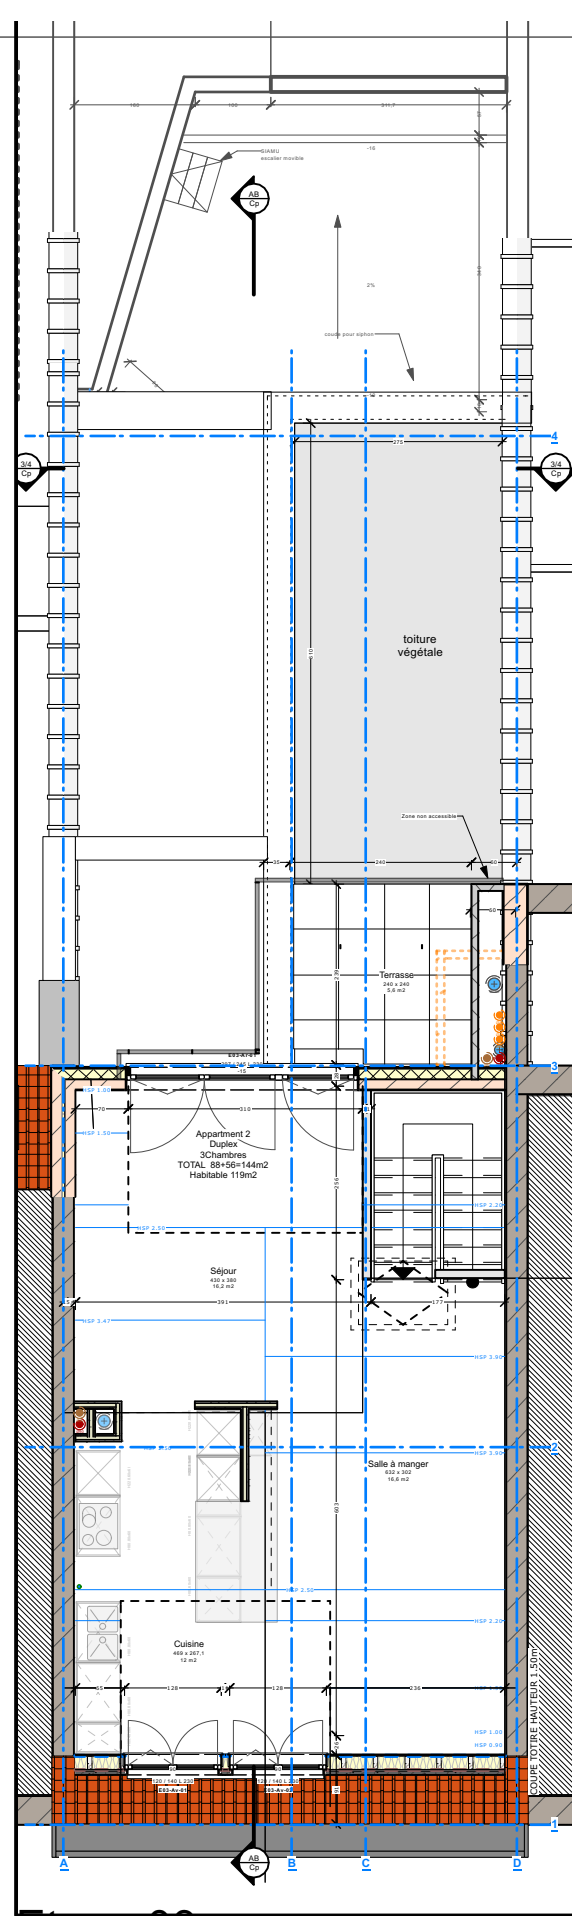

Etage 03 1:100

PROJET	REGULARISATION - CHANGEMENT DE BUREAU (attenant au rdc) EN STUDIO			chantier Square Prévost-Delaunay 115 1030 Schaerbeek		plan		107-PU24-Synthese-05-SF-PL-240821a-A3 SITUATION DE FAIT Plans de synthèse		phase PU	
	architecte			maître d'ouvrage		entrepreneur		107-PU24-PL-240821a-peb v2022.vwx		date	
	VINCX ARCHITECTS Av. des Séquoias 20 1950 Kraainem			Vincent Vincx Avenue des Séquoias 20 1950 Kraainem				date		30/06/2024	
	02 735 35 21 va@vincxarchitects.be							index		échelle 1:100	
								modifications		n° plan 5 / 8	
107-17	