


Façade avant | Voorgevel 1:100



Façade arrière | Achtergevel 1:100

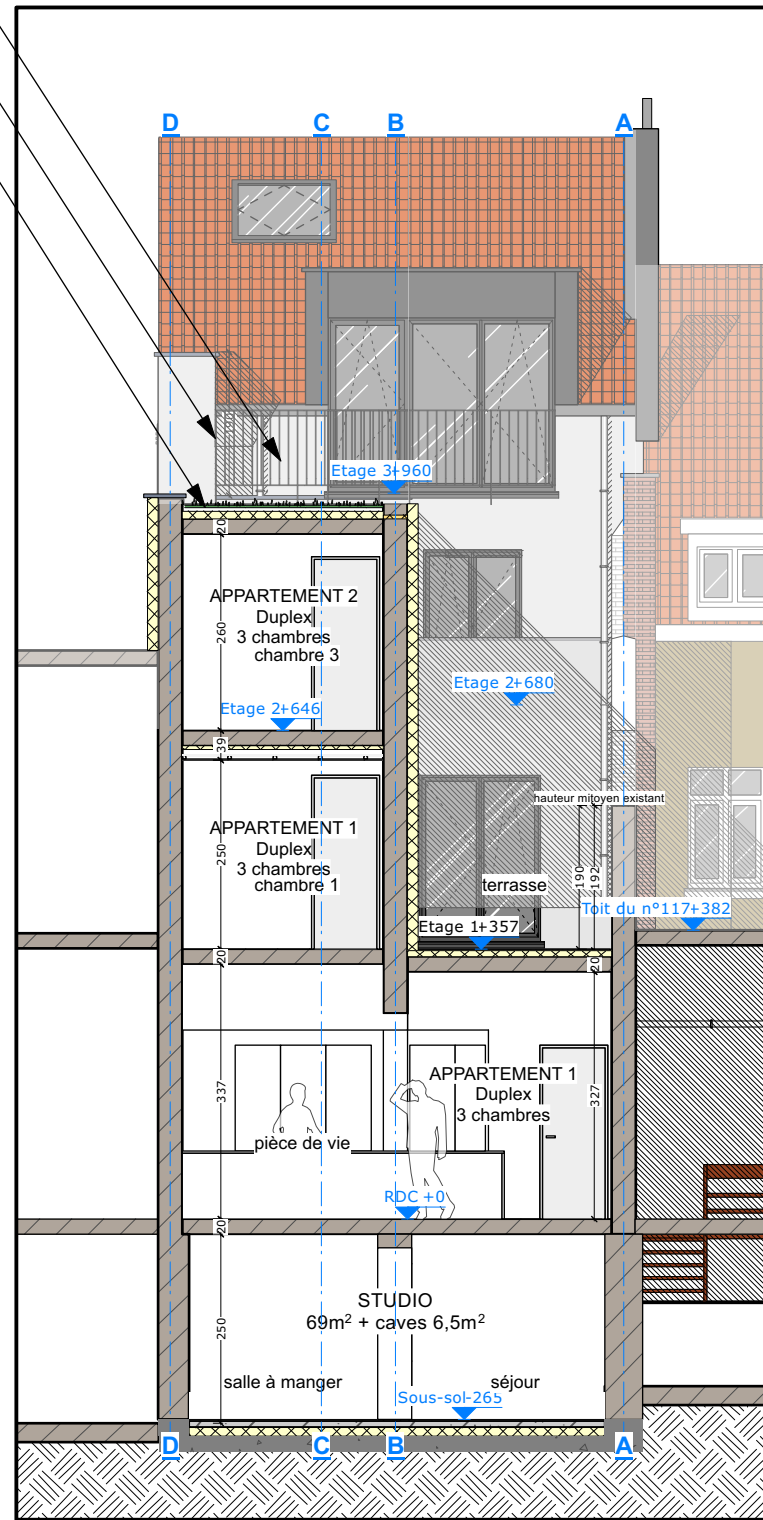

Coupe 3/4 | snede 3/4 1:100


LEGENDE FACADES PROJETEE
LEGENDE GEVELS GEPLANE

- 1 Tuile: rouge
Dakpannen: rood
- 2 Panneau - anthacit
Platen - anthraciet
- 3 Crepi - blanc
Krepi - wit
- 4 Zinc
Zink
- 5 Pierre bleue
Blauwe hardsteen
- 6 Bois - peint en blanc
Hout - Wit geschilderd
- 7 Bois - peint beige
Hout - beige geschilderd
- 8 Menuiserie aluminium - noir
Schrijnwerk aluminium - zwart
- 9 Meuniserie aluminium - blanc
Schrijnwerk aluminium - wit
- 10 Meuniserie bois - blanc
Schrijnwerk hout - wit
- 11 Fenêtre de toit
Dakvenster
- 12 Garde-corps - Verre & acier laqué noir
Borstwering - Glas & zwart gelakt staal
- 13 Garde-corps - acier laqué noir
Borstwering - zwart gelakt staal
- 14 Cimentage beige-Imitation pierre calcaire
Beige cementering- Imitatie kalksteen

LEGENDE FACADES: EXISTANT
LEGENDE GEVELS: BESTAANDE

- A Pierre bleue
- B Brique rouge
Rode baksteen
- C Tuile: rouge
Dakpannen: rood
- D Meuniserie Bois: blanc
Schrijnwerk Hout: wit
- E Bois: peinture blanche
Hout: wit geschilderd
- F Ardoise: noir
Leisteen: zwart
- G Pierre beige
Beige steen
- H Meuniserie Bois
Schrijnwerk Hout
- I Garde-corps: acier noir
Borstwering : zwart staal
- J Meuniserie PVC: blanc
Schrijnwerk PVC: wit
- K Brique : peinture blanche
Baksteen : wit geschilderd
- L Béton : peinture bleue
Beton : blauw geschilderd
- M Maçonnerie : peinture beige
Metselwerk : beige geschilderd
- N Cimentage - peinture brune
Cementering - bruin schilderwerk
- O Garde-corps: bois
Borstwering : hout
- P Zinc
Zink
- Q Meuniserie Bois: noir
Schrijnwerk Hout: zwart

107-17 PROJET	REGULARISATION - CHANGEMENT DE BUREAU (attenant au rdc) EN STUDIO		chantier Square Prevost-Delaunay 115 1030 Schaarbeek		plan 107-PU24-Synthese_78-SF-FcCp-241029-A3		phase PU	
	architecte VINCX ARCHITECTS Av. des Séquoyas 20 1950 Kraainem		maître d'ouvrage Vincent Vincx Avenue des Séquoyas 20 1950 Kraainem		entrepreneur		date 30/06/2024	
	02 735 35 21 va@vincxarchitects.be				date 21/08/2024		échelle 1:100	
					index A Adaptation coupes B Hauteur cheminée		n° plan 7 / 10	

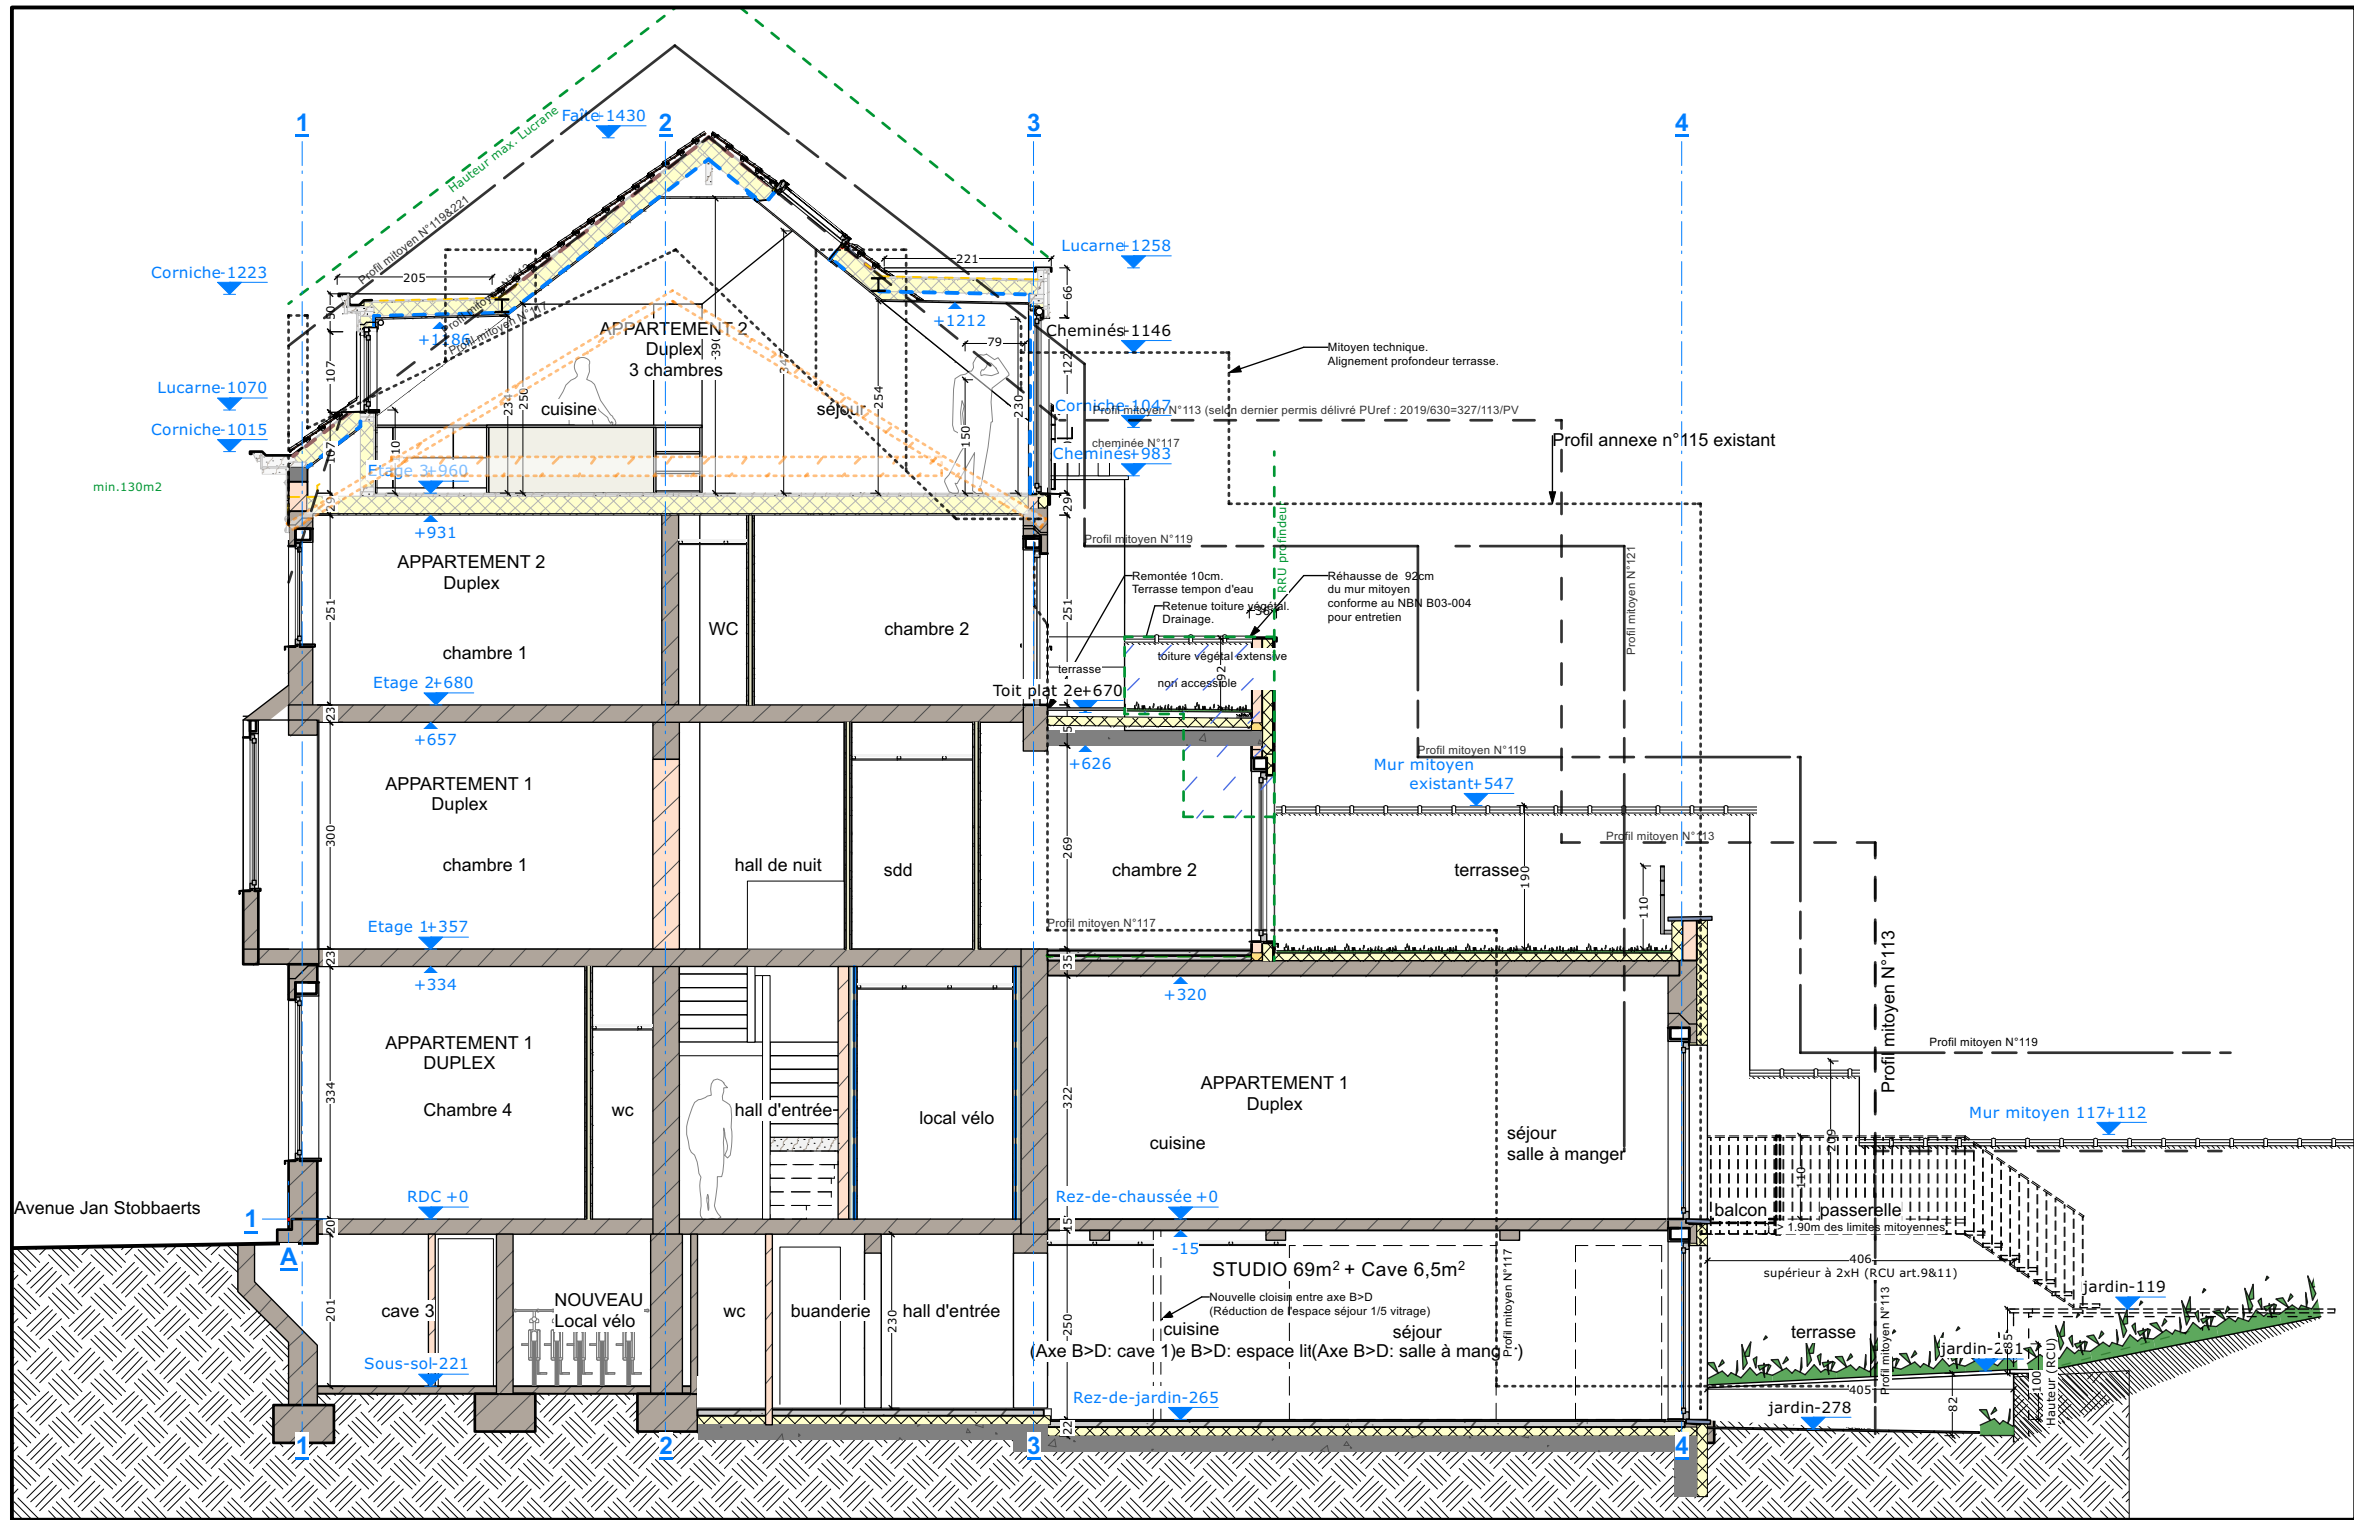

- LEGENDE PLAN: PROJETE
- LEGENDE PLAN: GEPLANDE
- Murs démolis
- Afbraak muren
- Plancher : bois
- Vloer : hout
- Plancher : Béton
- Vloer : beton
- Maçonnerie
- Metselwerk
- Murs existants
- Bestaande muren
- Superficie projetée suppl.
- Toekomstige oppervlakte

Coupe A/B | Snede A/B 1:100

107-17	PROJET		REGULARISATION - CHANGEMENT DE BUREAU (attendant au rdc) EN STUDIO		chantier		plan			107-PU24-Synthese_78-SF-FcCp-241029-A3		phase		
					Square Prévost-Delaunay 115 1030 Schaarbeek		facades et coupes DE FAIT			107-PU24-GvSn-Fait_Reg-241029b v2022.vwx		PU		
	architecte		maître d'ouvrage		entrepreneur		date		index		modifications		date	
	VINCX ARCHITECTS Av. des Séquoyas 20 1950 Kraainem		Vincent Vincx Avenue des Séquoyas 20 1950 Kraainem				21/08/2024		A		Adaptation coupes		30/06/2024	
	VINCX ARCHITECTS 02 735 35 21 va@vincxarchitects.be						29/10/2024		B		Hauteur cheminée		échelle 1:100	
												n° plan 8 / 10		