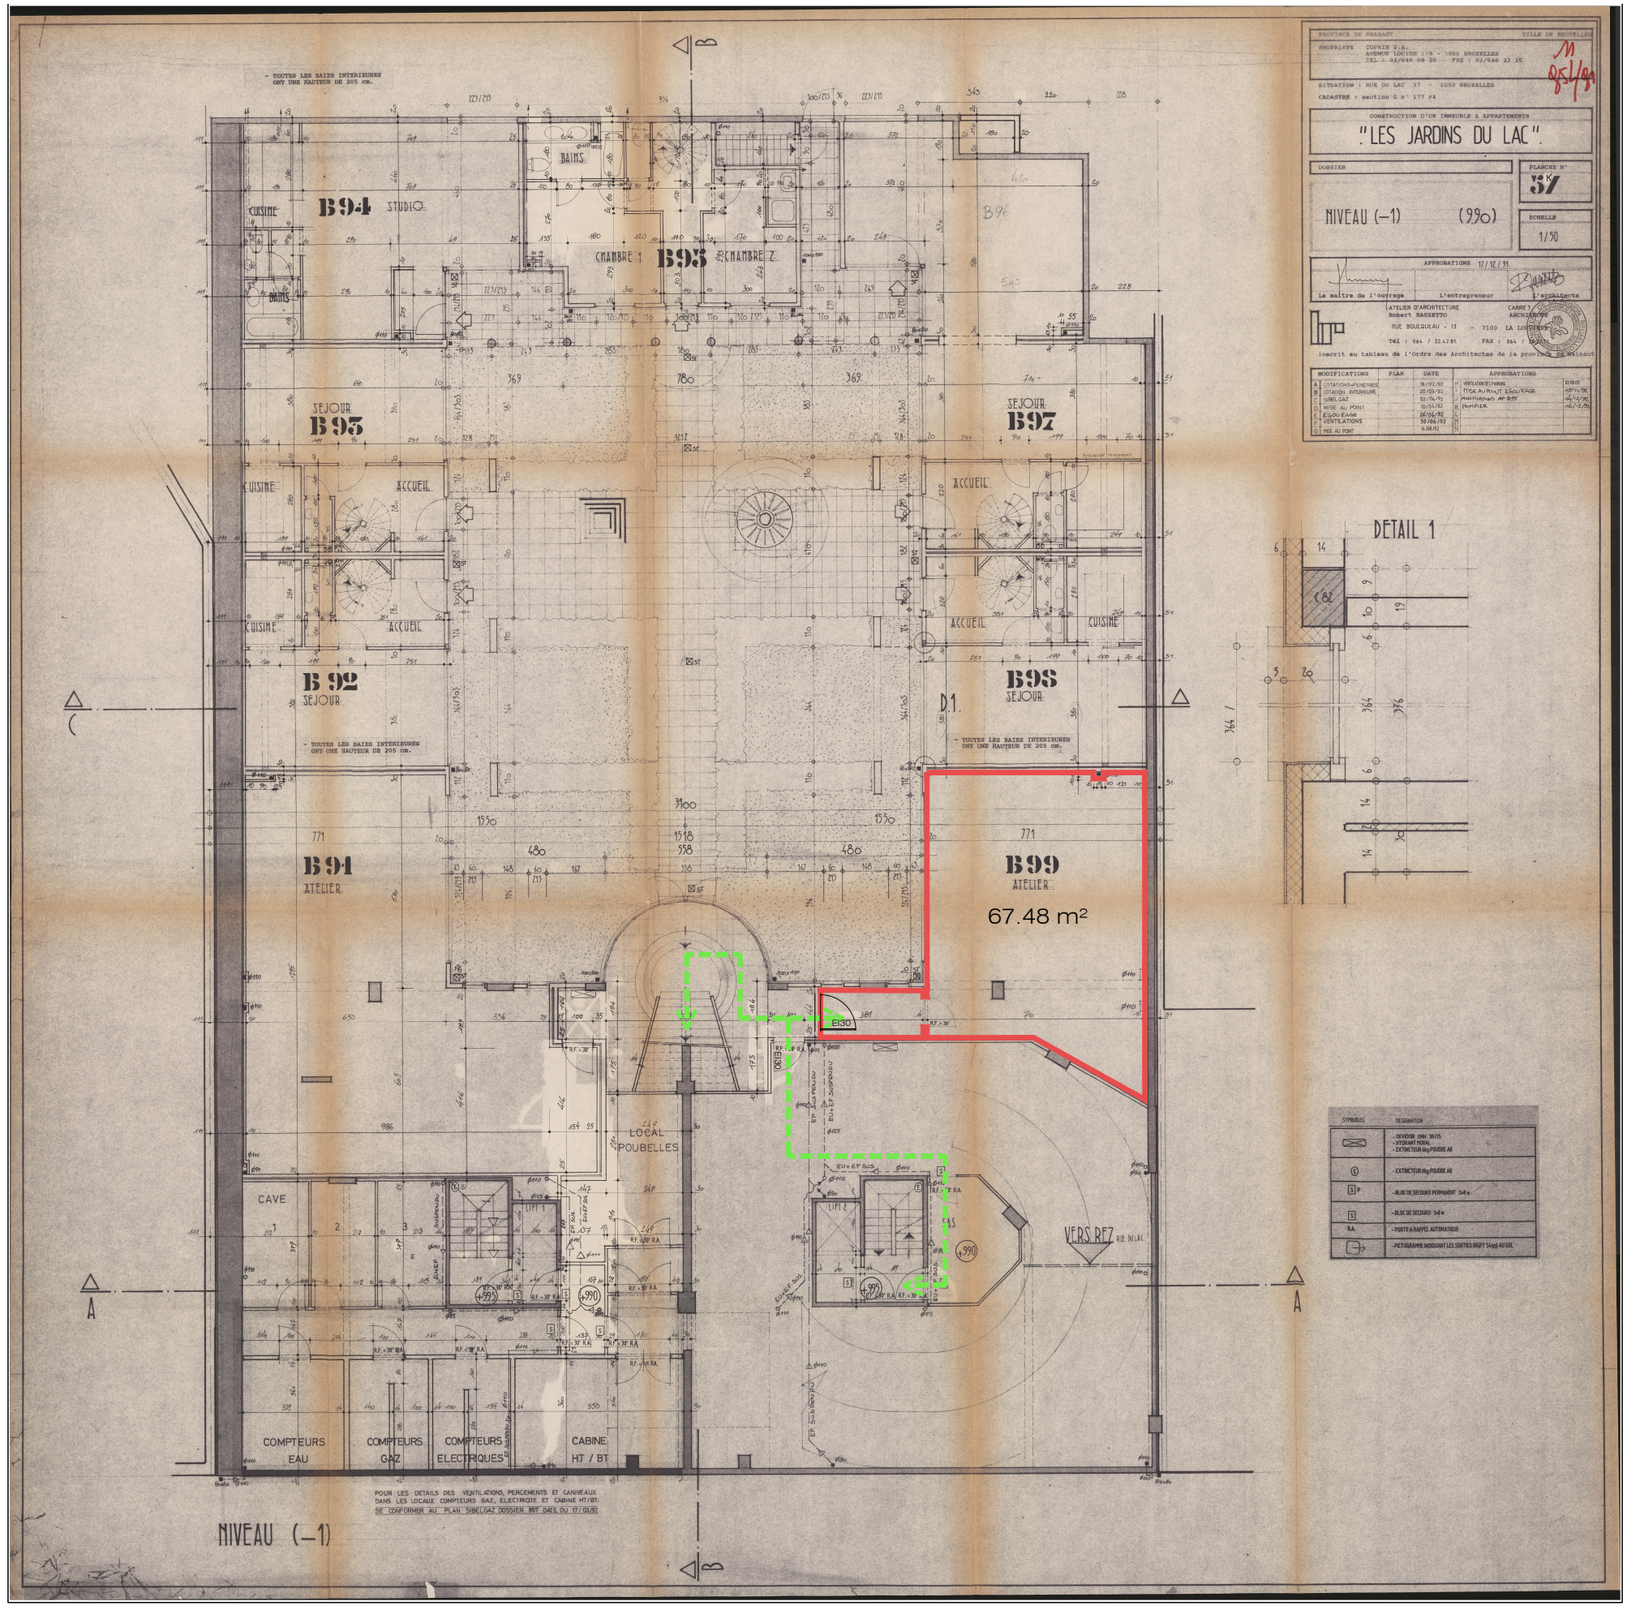

LEGENDE

COMPARTIMENTAGE

CHEMIN D'EVACUATION

PORTE EI'30

NEST ARCHITECTS
Rue Bara 175 - 1070 Bruxelles I **Tel :** 02 560 21 83 I **Mail :** info@nestarchitects.be

PERMIS D'URBANISME : RECONVERSION D'UN ATELIER EN UN STUDIO

PLAN COMPARTIMENTAGE : REZ-1

RUE DU LAC 37 - 1050 IXELLES

2608

ECH.1 : 200

02-07-2026

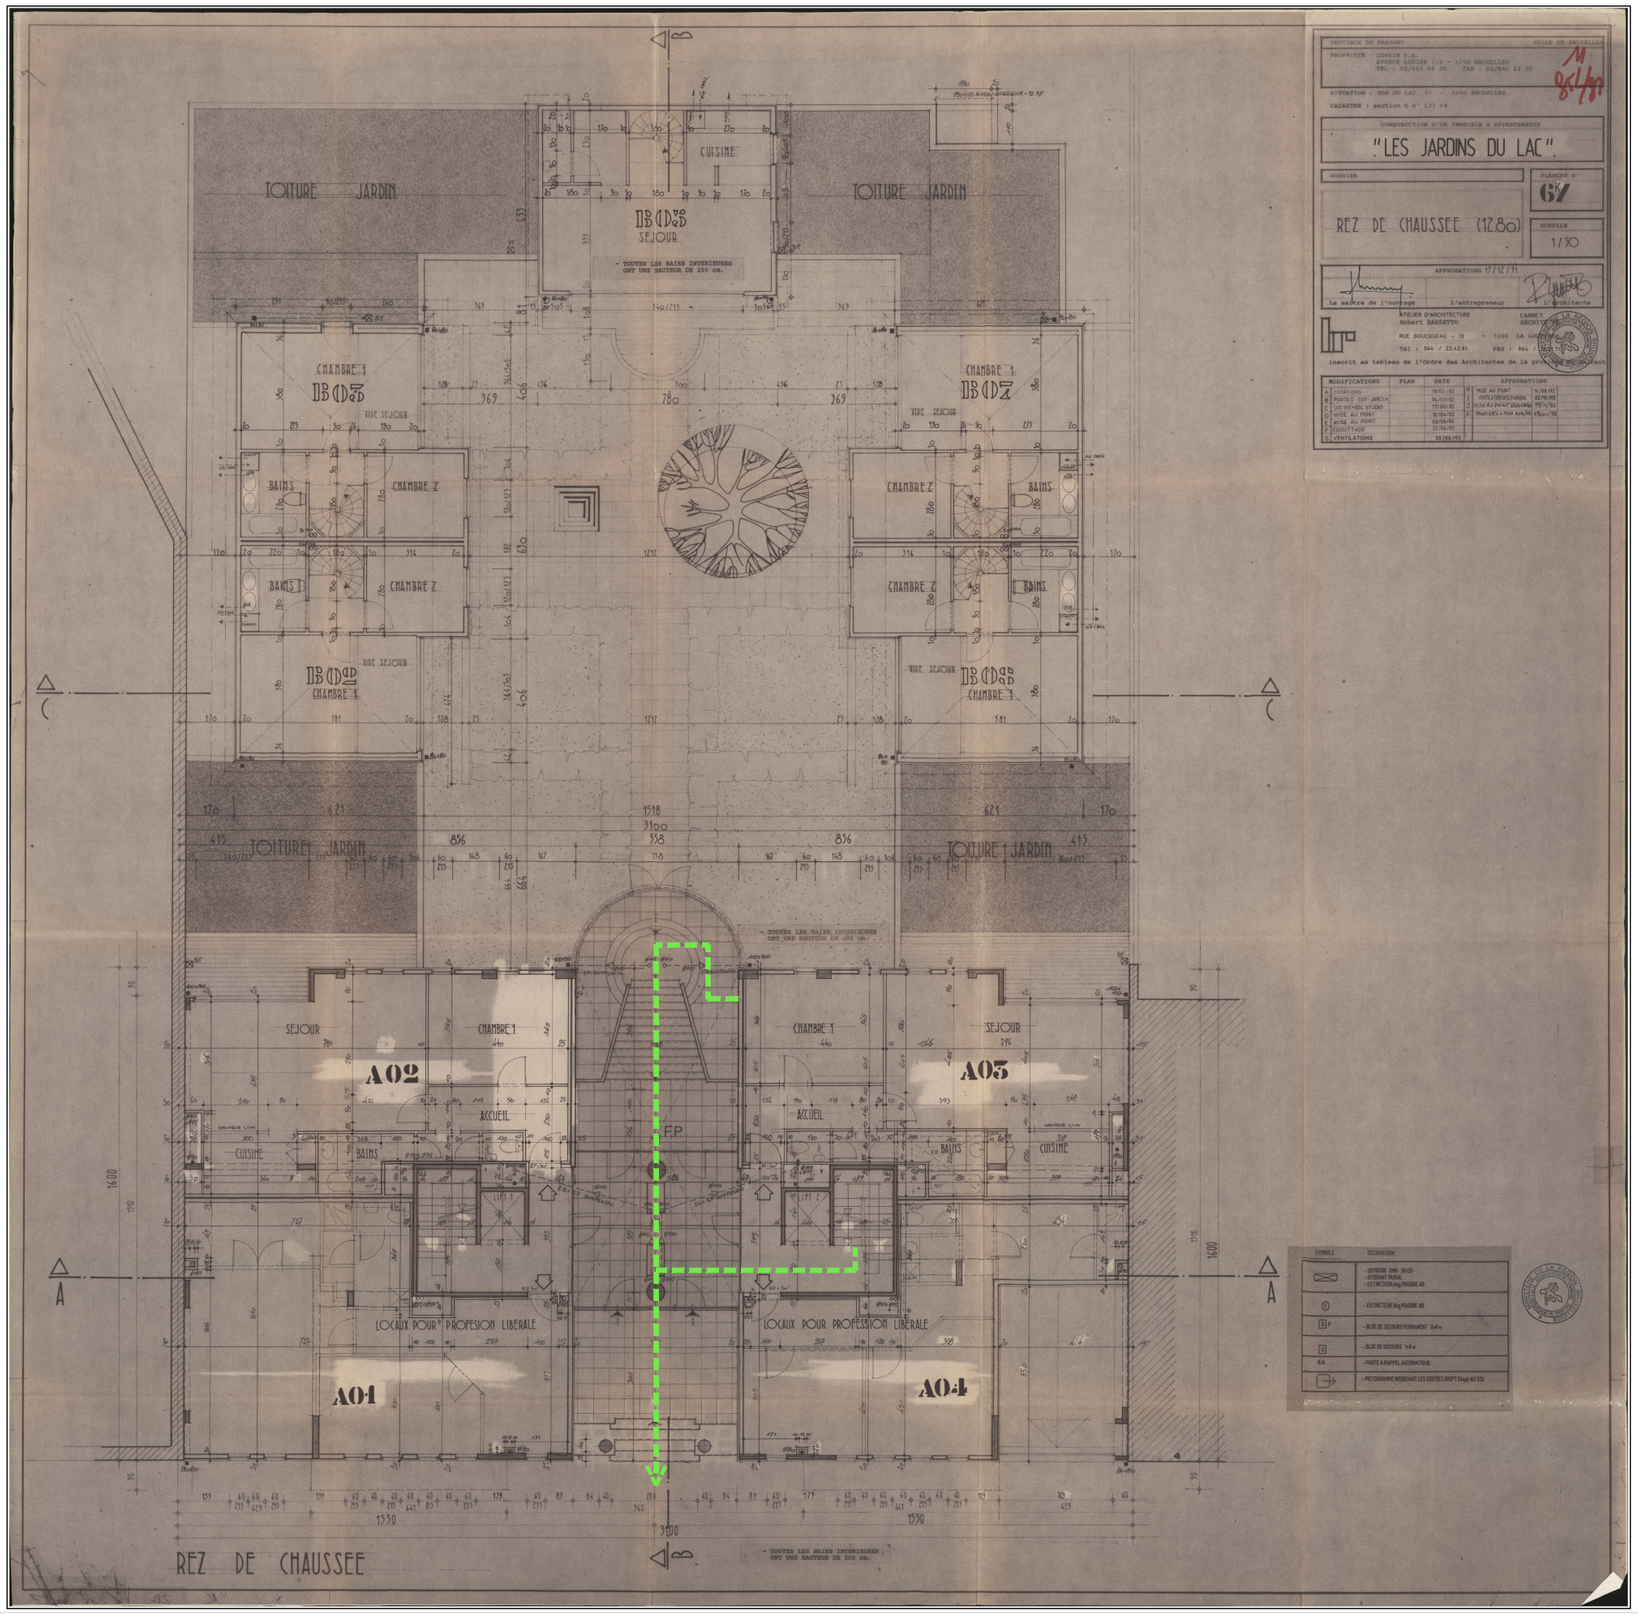

LEGENDE

- COMPARTIMENTAGE
- CHEMIN D'EVACUATION
- PORTE EI'30

NEST ARCHITECTS
Rue Bara 175 - 1070 Bruxelles I **Tel** : 02 560 21 83 I **Mail :** info@nestarchitects.be

PERMIS D'URBANISME : RECONVERSION D'UN ATELIER EN UN STUDIO

PLAN COMPARTIMENTAGE : REZ-DE-CHAUSSEE

RUE DU LAC 37 - 1050 IXELLES

2608

ECH.1 : 200

02-07-2026