

PLAN D'IMPLANTATION - ECH.1/500e



PLAN DE LOCALISATION - ECH.1/1000e

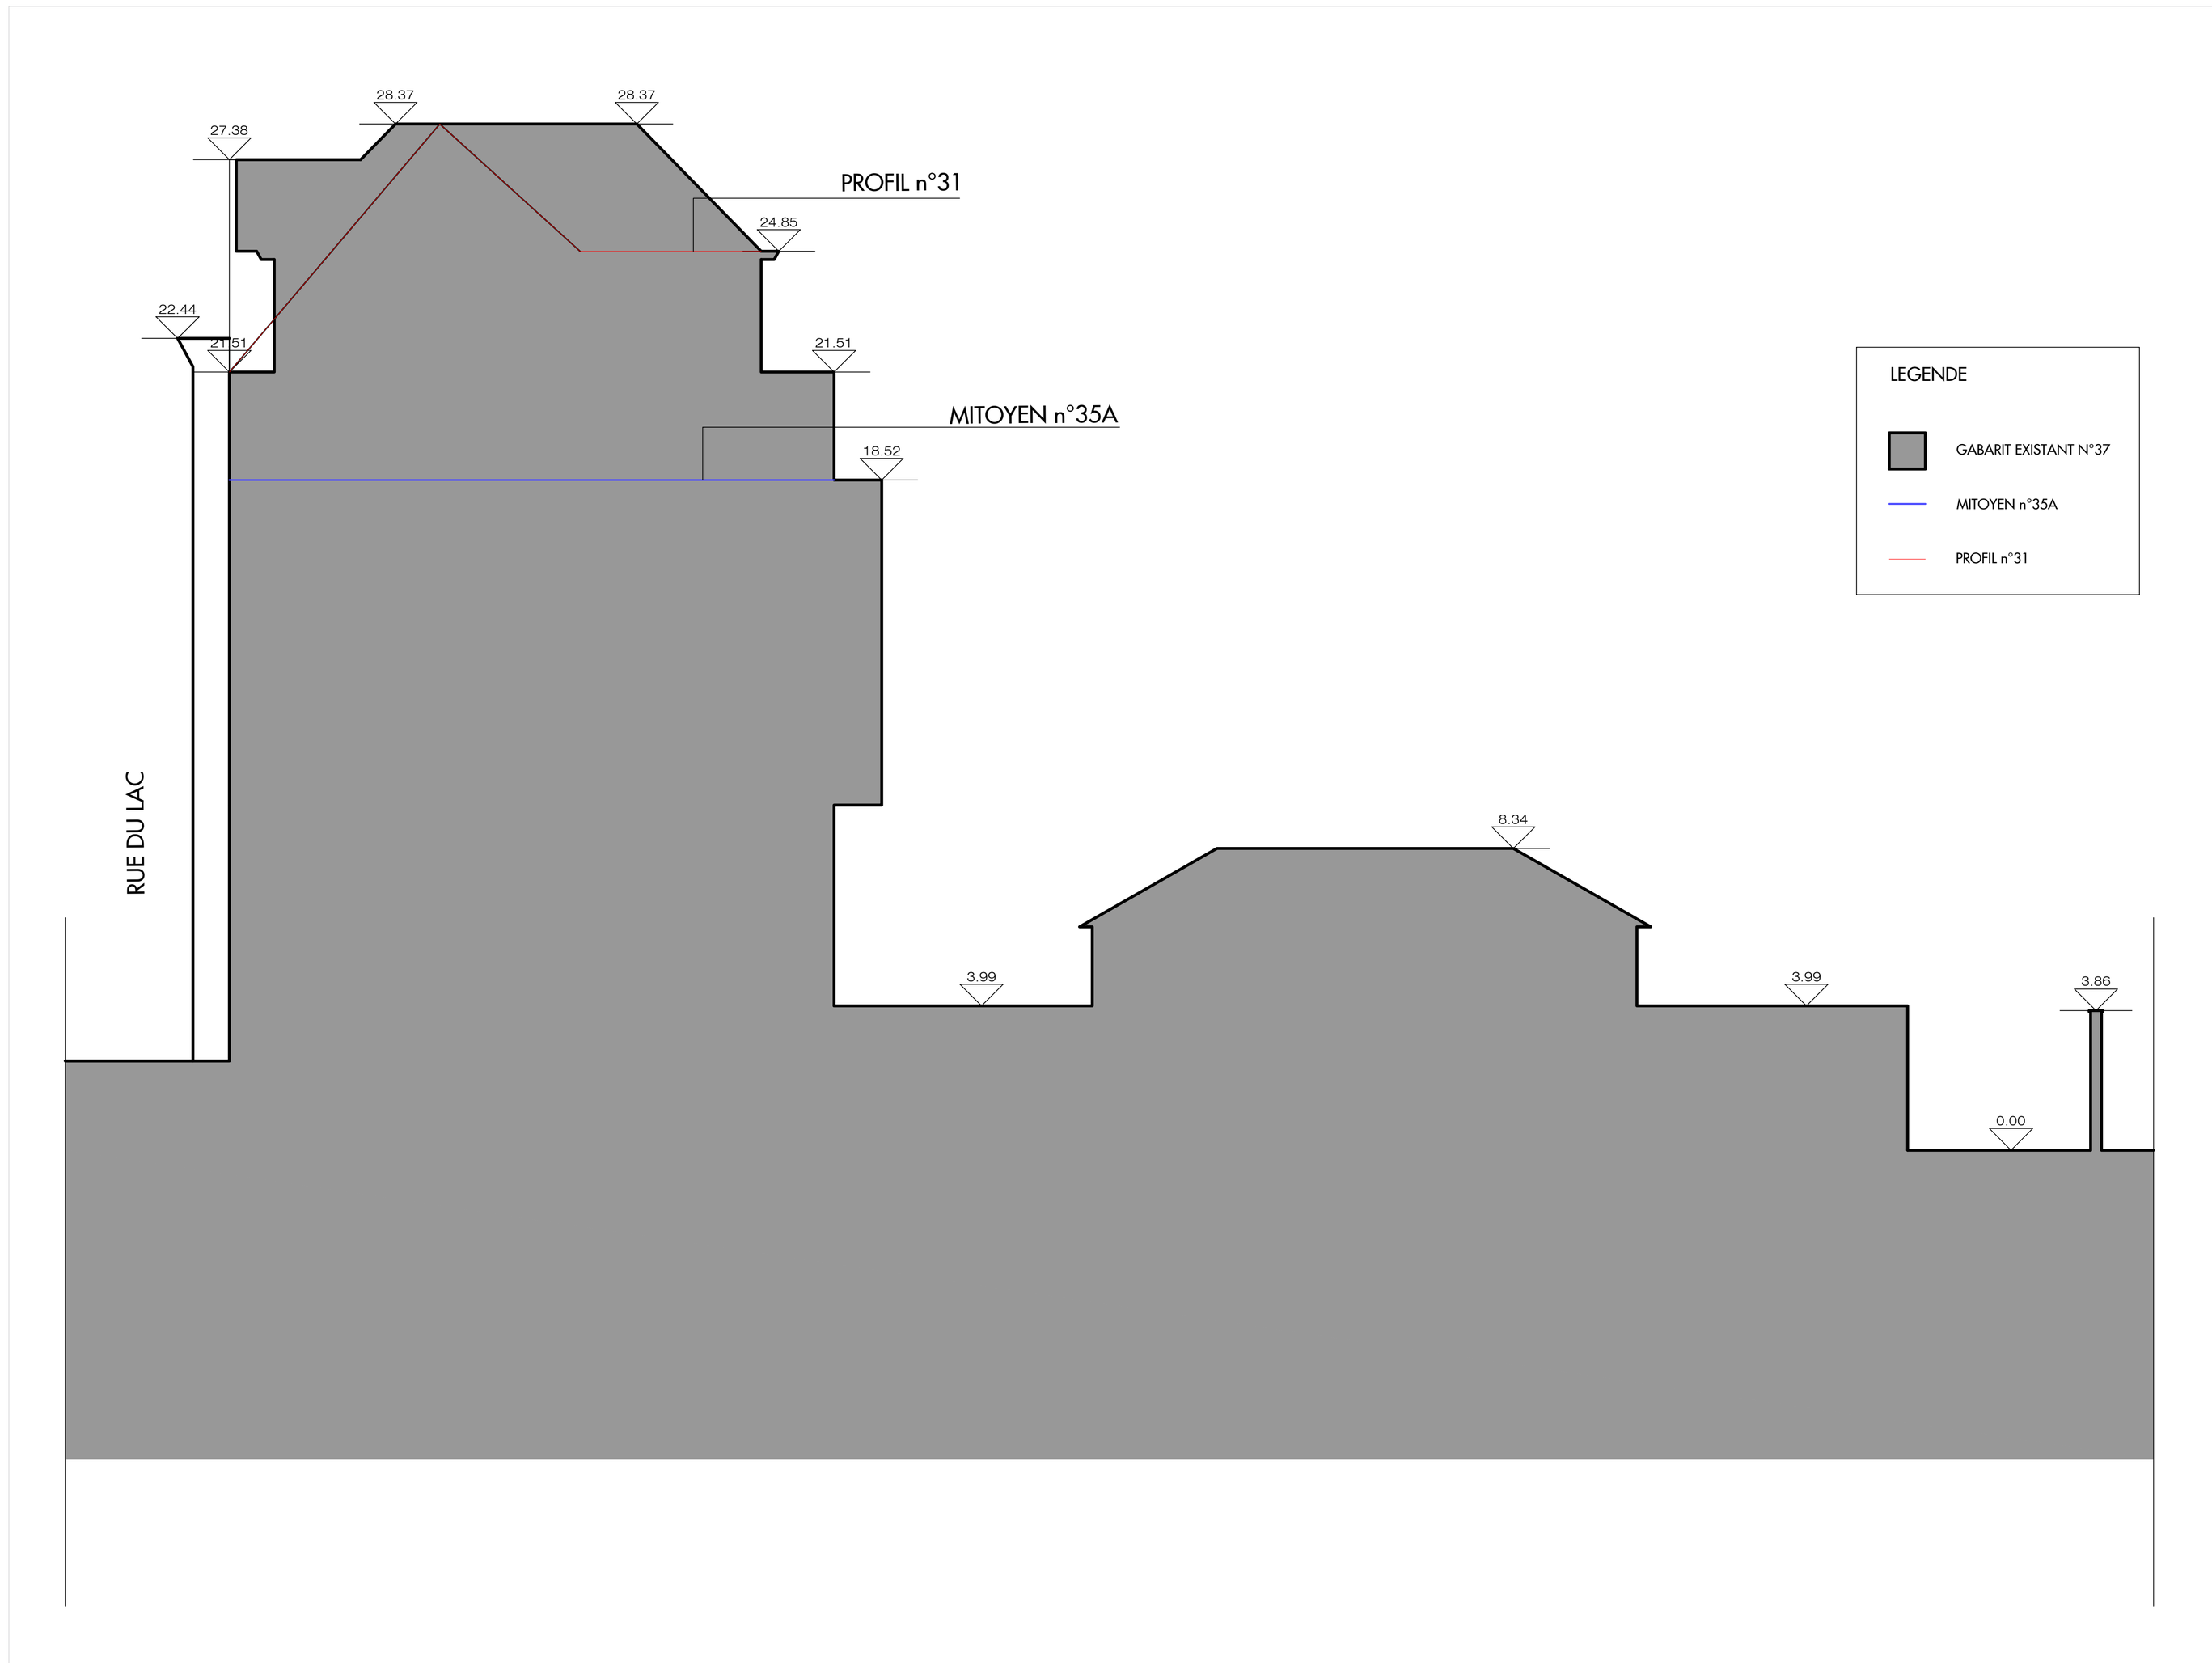

COUPE DE PROFIL - ECH.1/200e

N

DATE		MODIFICATIONS	DATE		MODIFICATIONS

MAITRE D'OUVRAGE

M-C CHAUSSARD B.V.B.A. SPRL
Rue du Lac 37 - 1000 Bruxelles
Tel.: 0475 86 77 55
E-mail: marie-claude@mc-chaussard.be

ARCHITECTE

NEST ARCHITECTS

Rue Bara 175 - 1070 Bruxelles | Tel : 02 560 21 83 | Mail : info@nestarchitects.be

INGENIEUR STABILITE

TECHNIQUES SPECIALES

DOSSIER

RECONVERSION D'UN ATELIER EN UN STUDIO

Rue du Lac 37 - 1000 Bruxelles

OBJET DU PLAN

PERMIS D'URBANISME - SITUATION EXISTANTE

PLAN D'IMPLANTATION

DATE DATUM	ECH. SCH.	SURF. OPP.	DES. GETE.	IND.	
03.07.2026	ECH-		ND		**2608 PU 00**