



PLAN DE  
SITUATION  
DE DROIT

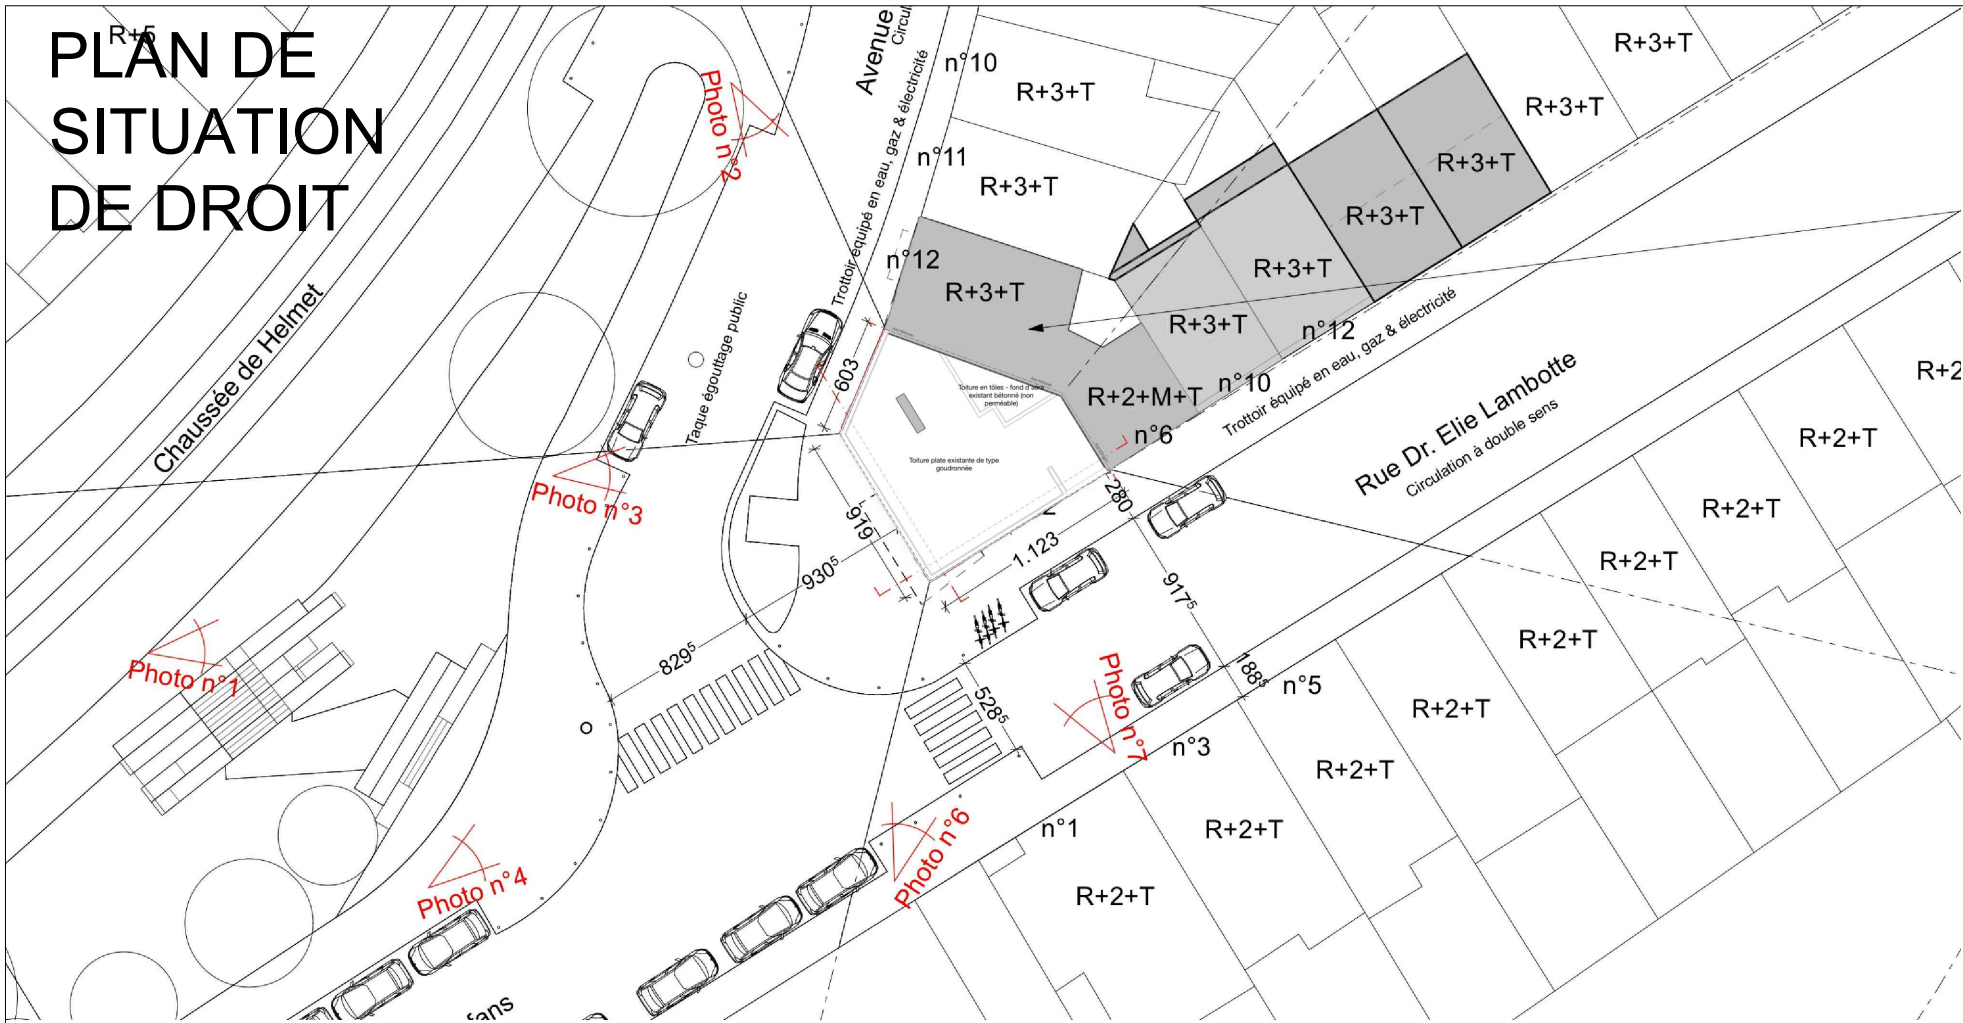

PLAN DE  
FAIT /A  
REGULARISER

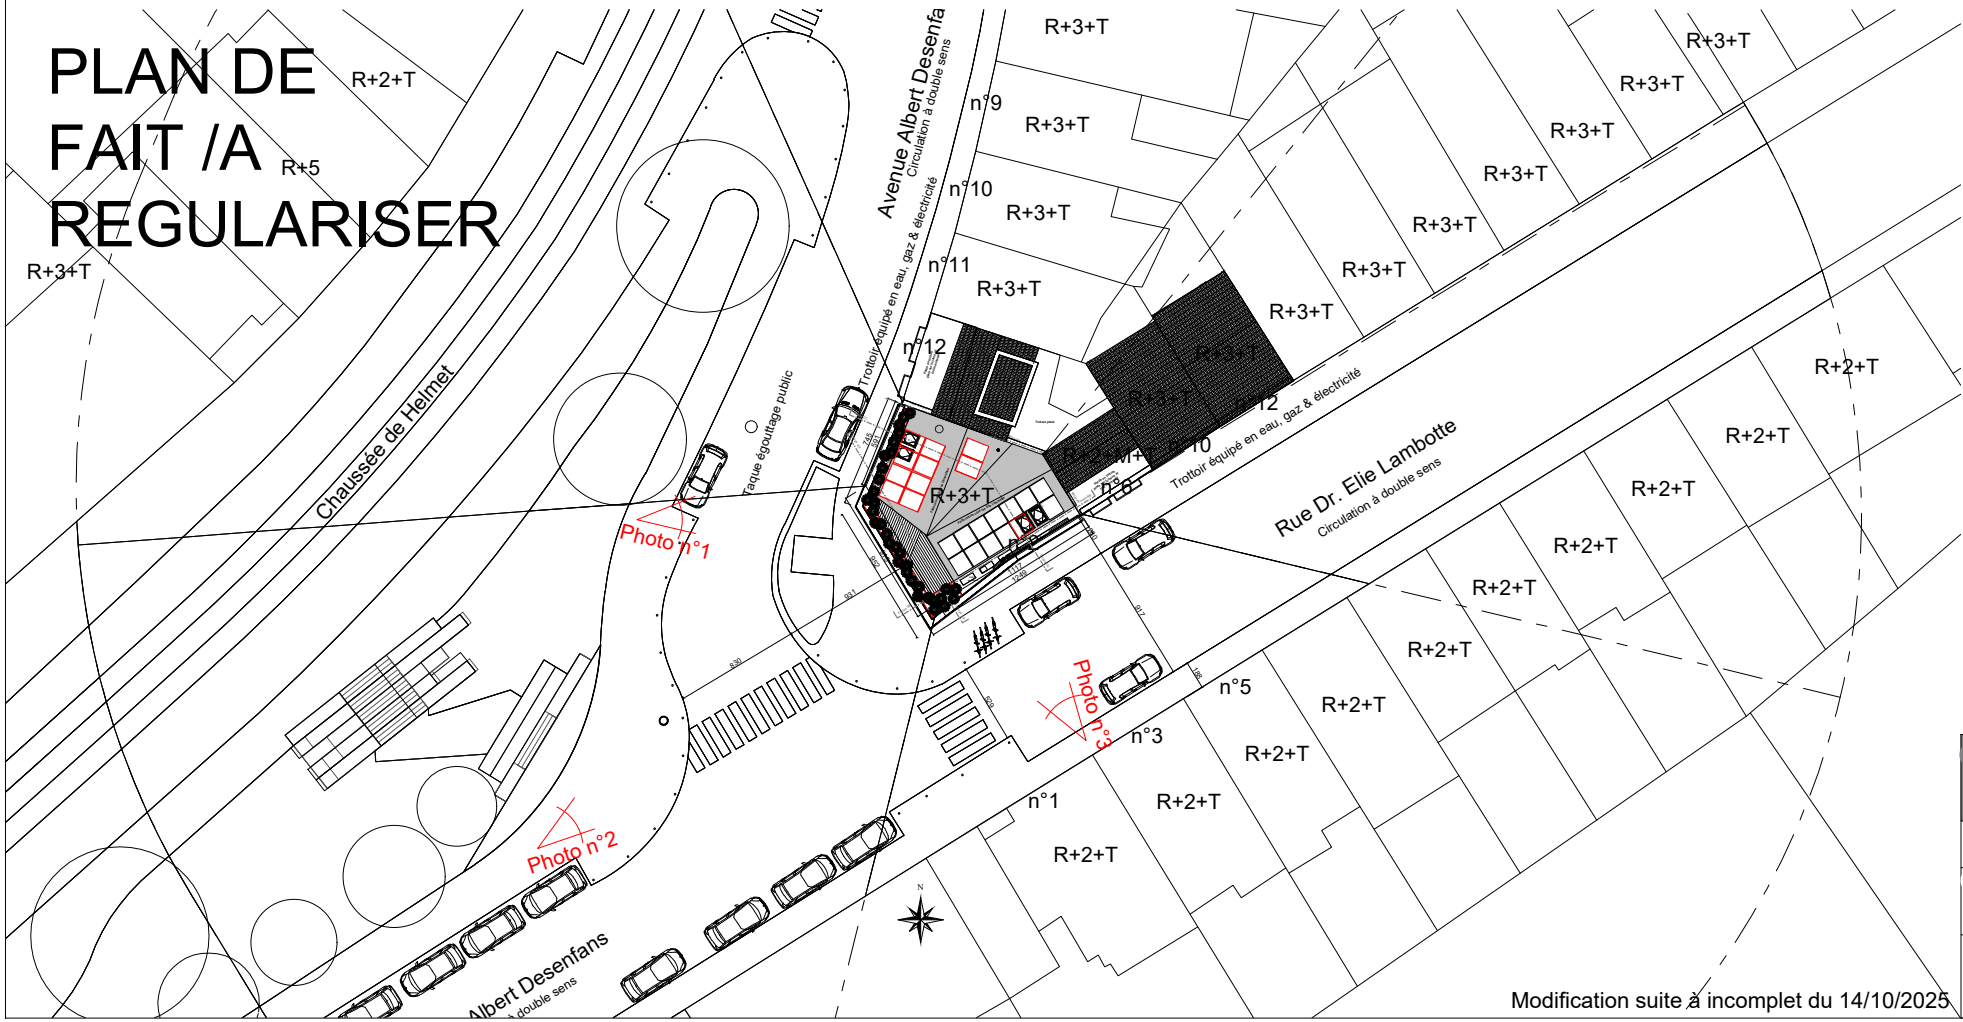

PLAN D'IMPLANTATION



Maître de l'Ouvrage		Mise en conformité de la démolition partielle d'une maison unifamiliale et construction d'un immeuble de 4 logements (R+4)	
Situation du Projet		Rue Dr Elie Lambotte, 2 - 1030 Schaerbeek	
Plans de situation et d'implantation		Demande de permis d'urbanisme	
Echelle 1/200		Dossier WEX21	
Date 25/08/25		Situations de droit et de fait / à régulariser	
Modification suite à incomplet du 14/10/2025			1/5



SITUATION  
DE DROIT


R-1

Sous-Sol Existant - 1/50




RDC

Rez de Chaussée Existant - 1/50

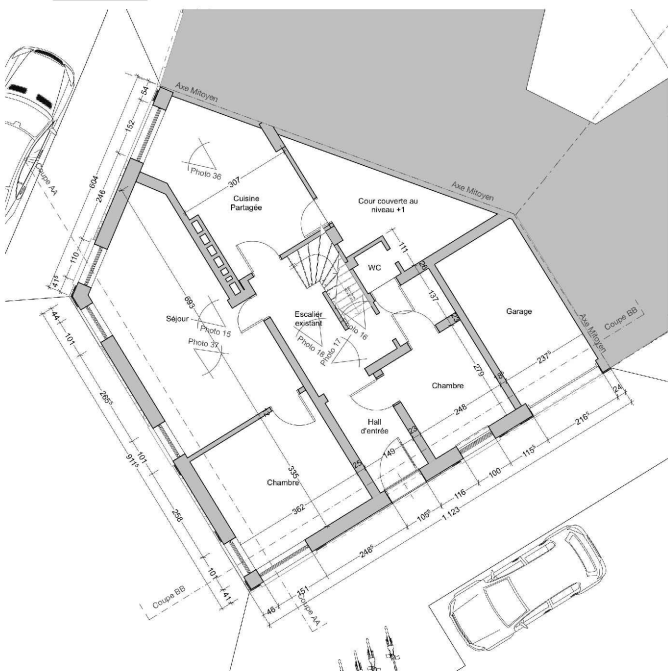


R+1


1er étage Existant - 1/50

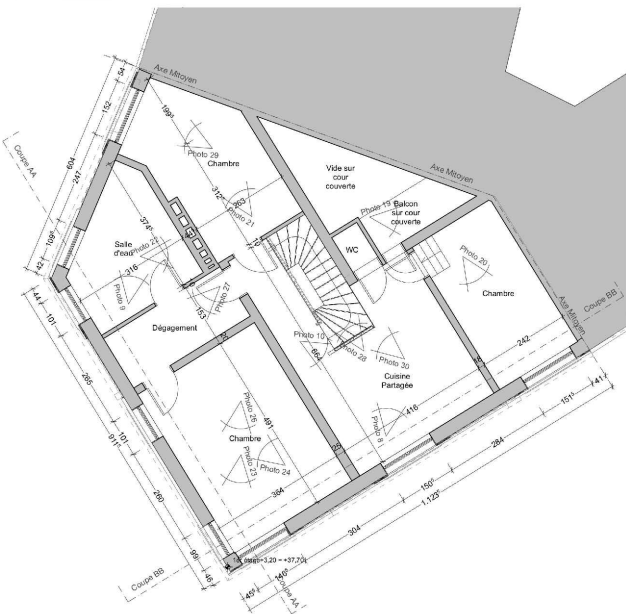

Fondations

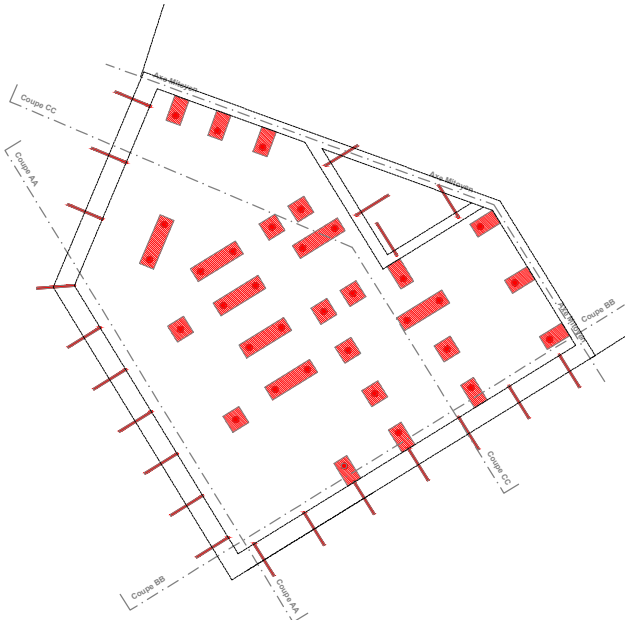


R-1

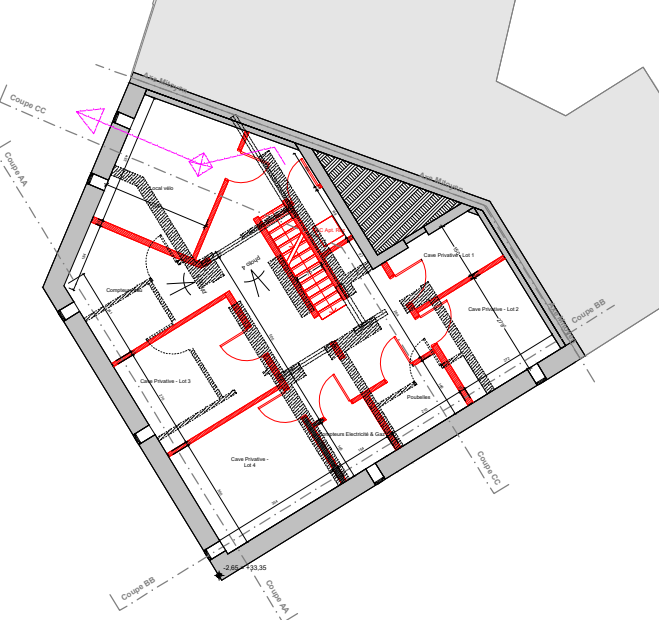

RDC



R+1


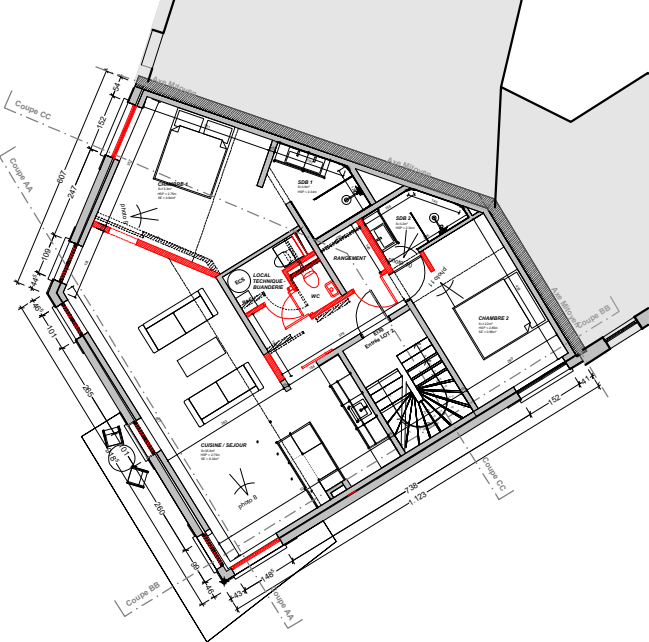


SITUATION DE  
FAIT /A  
REGULARISER

Modification suite à incomplet du 14/10/2025

Maître de l'Ouvrage		Mise en conformité de la démolition partielle d'une maison unifamiliale et construction d'un immeuble de 4 logements (R+4)	
		Situation du Projet	
		Rue Dr Elie Lambotte, 2 - 1030 Schaerbeek	
Plans		Demande de permis d'urbanisme	
Echelle		Dossier WEX21	
Date		Situations de droit et de fait / à régulariser	
		2/5	

SITUATION  
DE DROIT R+2

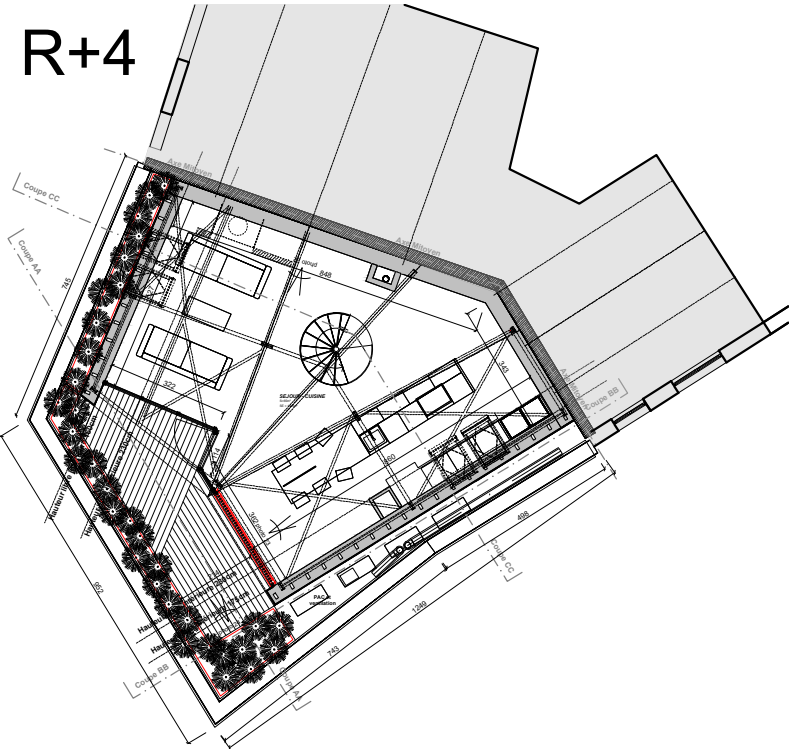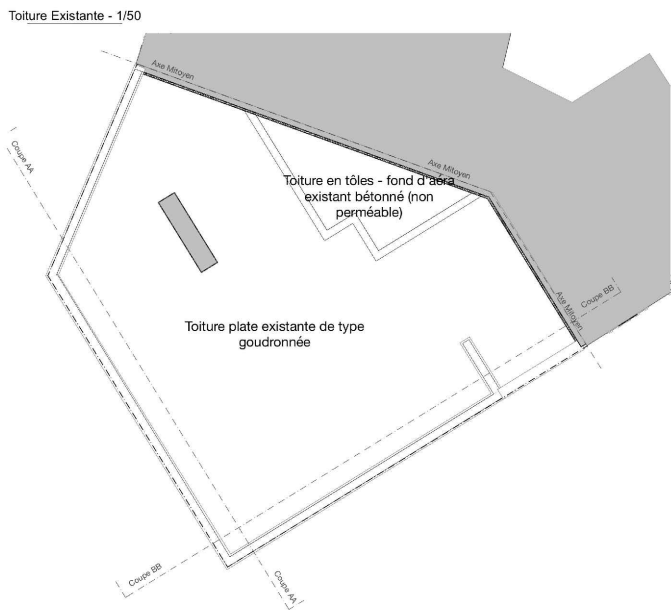

SITUATION DE  
FAIT /A  
REGULARISER


Modification suite à incomplet du 14/10/2025

Maître de l'Ouvrage		Mise en conformité de la démolition partielle d'une maison unifamiliale et construction d'un immeuble de 4 logements (R+4)	
Situation du Projet		Rue Dr Elie Lambotte, 2 - 1030 Schaerbeek	
Plans		Demande de permis d'urbanisme	
Echelle		Dossier WEX21	
Date		Situations de droit et de fait / à régulariser	
1/200		3/5	
25/08/25			






SITUATION  
DE DROIT


Coupe AA

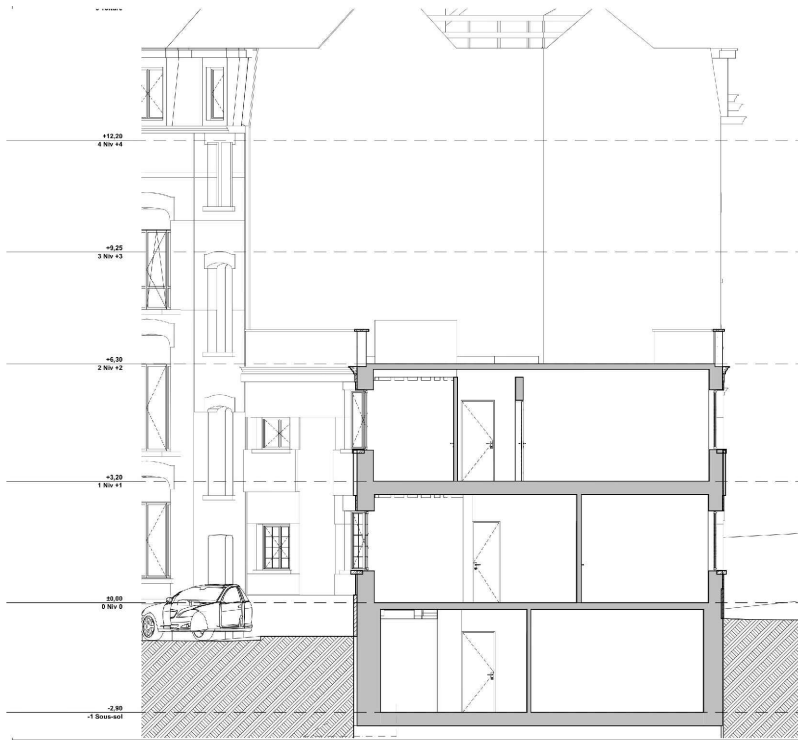


Coupe BB

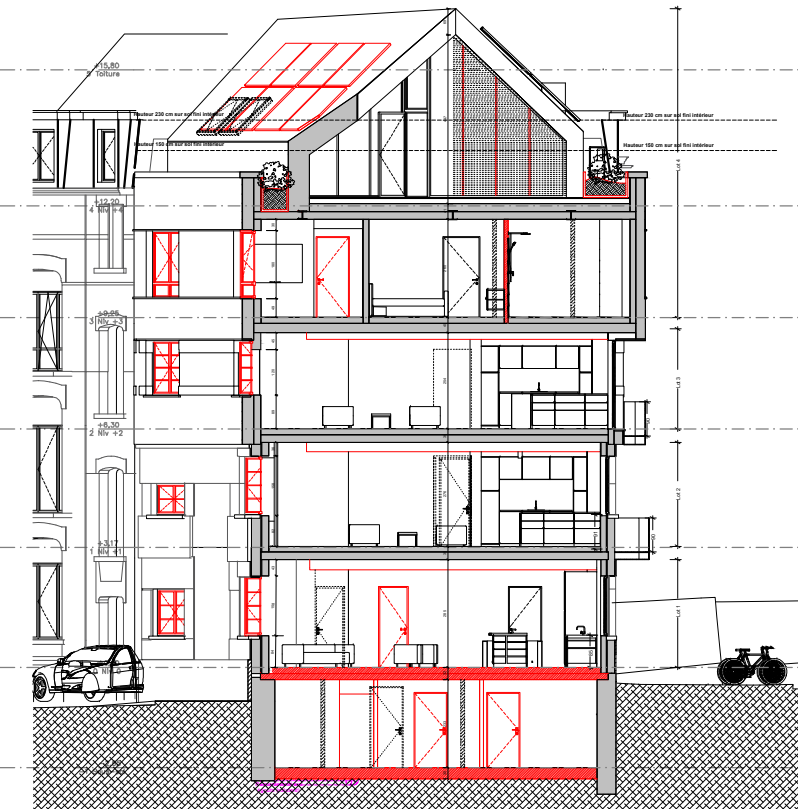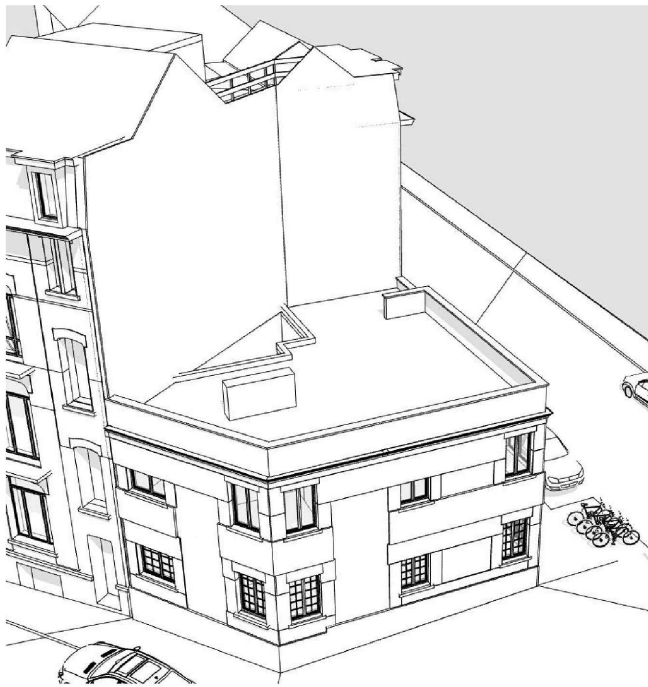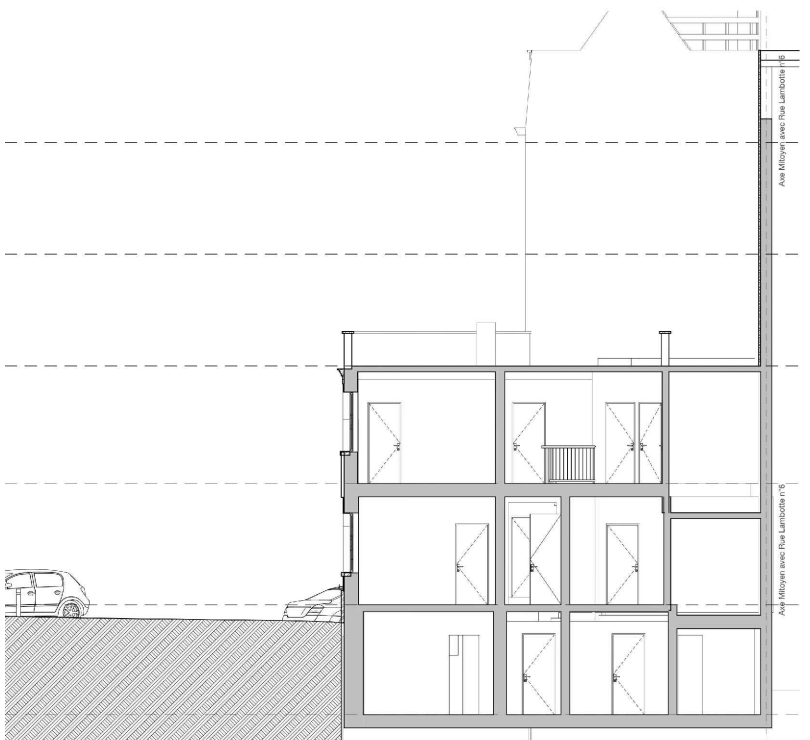

Coupe AA

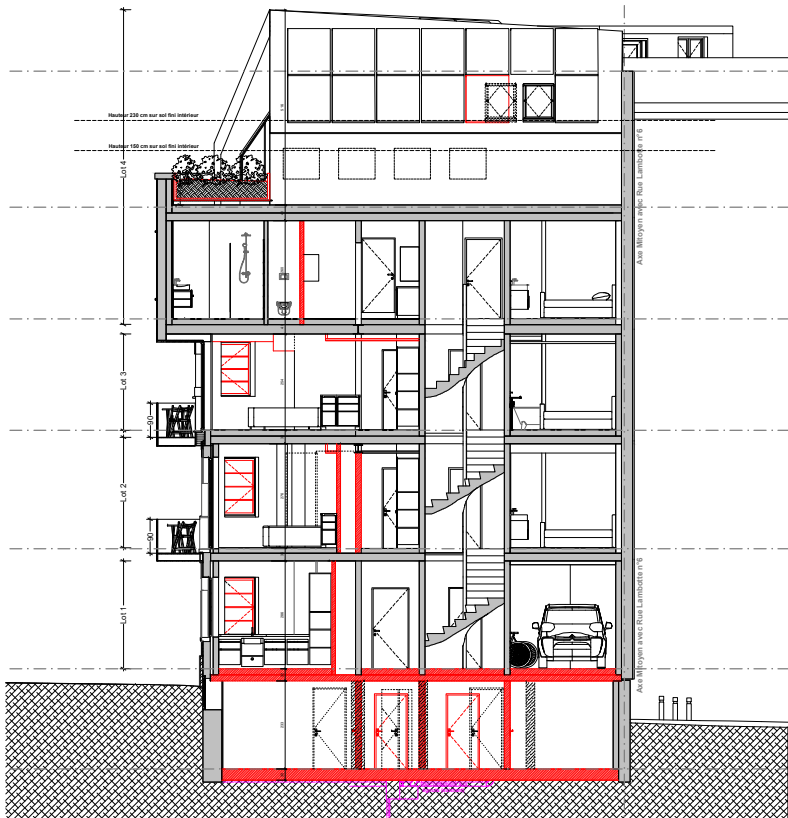

Coupe BB

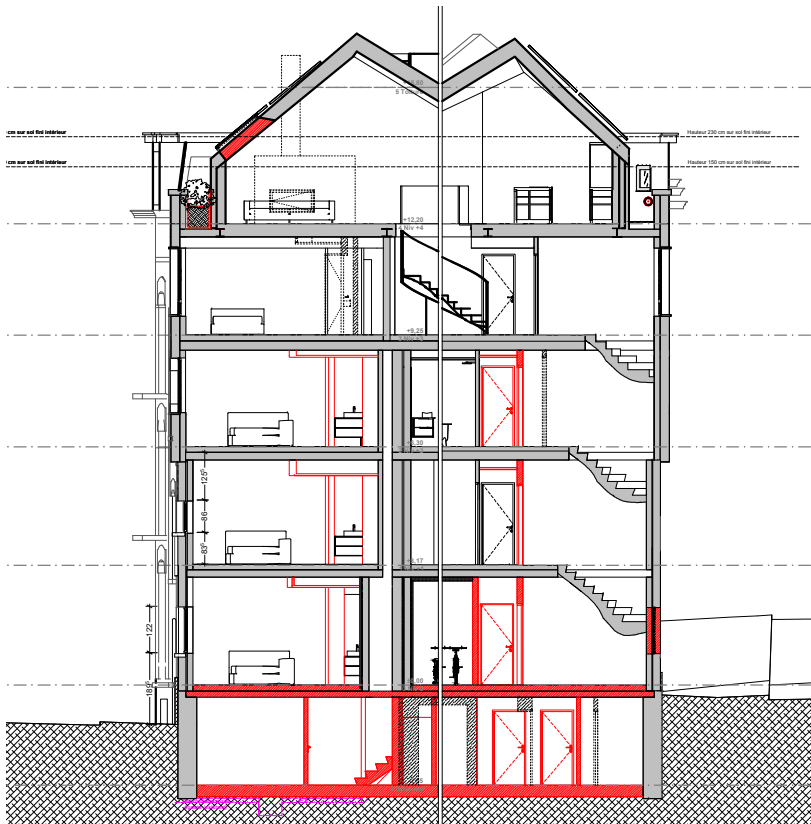


Coupe CC

SITUATION DE  
FAIT /A  
REGULARISER

Maître de l'Ouvrage		Mise en conformité de la démolition partielle d'une maison unifamiliale et construction d'un immeuble de 4 logements (R+4)	
Situation du Projet		Rue Dr Elie Lambotte, 2 - 1030 Schaerbeek	
Coupes		Demande de permis d'urbanisme	
Echelle 1/200		Dossier WEX21	
Date 25/08/25		Situations de droit et de fait / à régulariser	
		4/5	



SITUATION  
DE DROIT

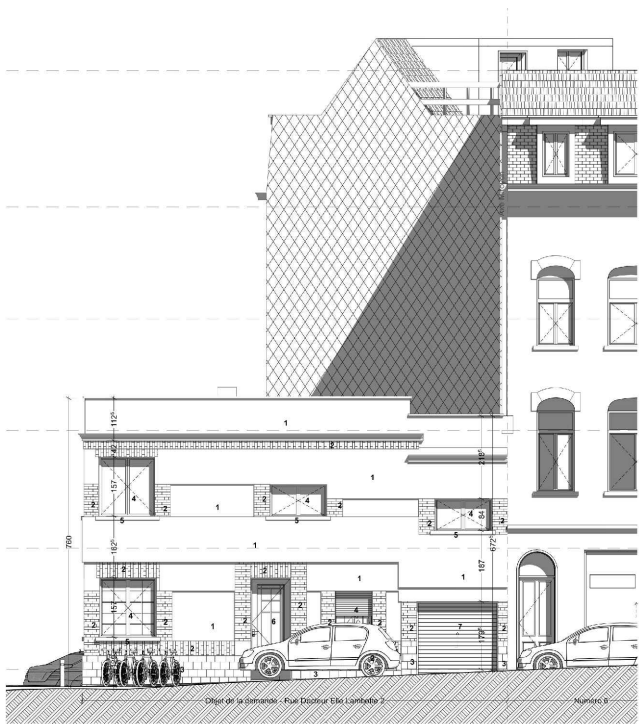


Façade Rue Dr E. Lambotte



Façade Av A. Desenfans



Façade principale

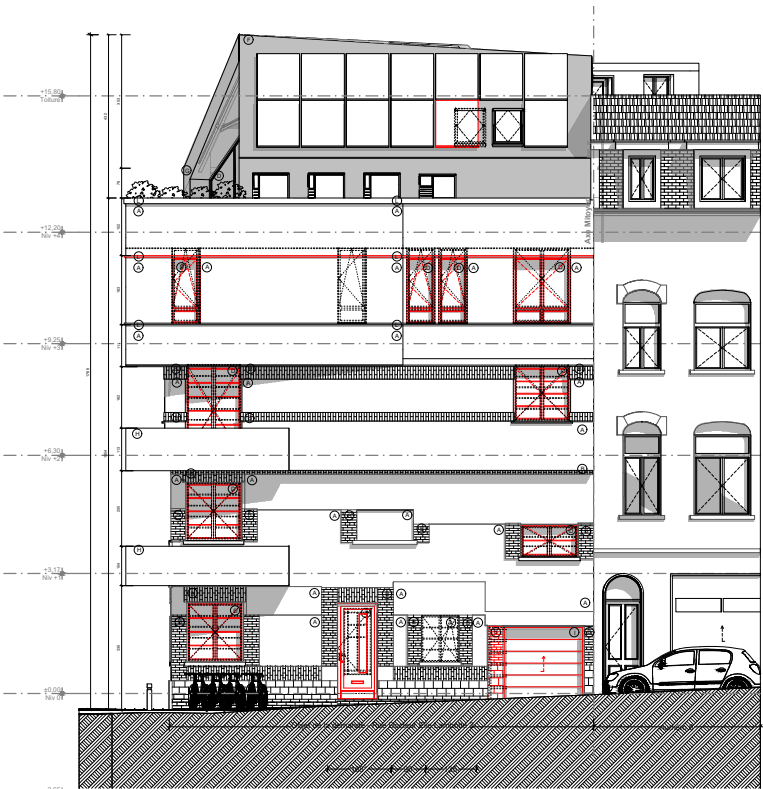

Façade Rue Dr E. Lambotte



Façade Av A. Desenfans



Façade principale

SITUATION DE  
FAIT /A  
REGULARISER

Modification suite à incomplet du 14/10/2025

Maître de l'Ouvrage		Mise en conformité de la démolition partielle d'une maison unifamiliale et construction d'un immeuble de 4 logements (R+4)	
		Situation du Projet	
		Rue Dr Elie Lambotte, 2	- 1030 Schaerbeek
Façades		Demande de permis d'urbanisme	
Echelle		Dossier WEX21	
Date		Situations de droit et de fait / à régulariser	
		5/5	