

FACADE AVANT - 1/100

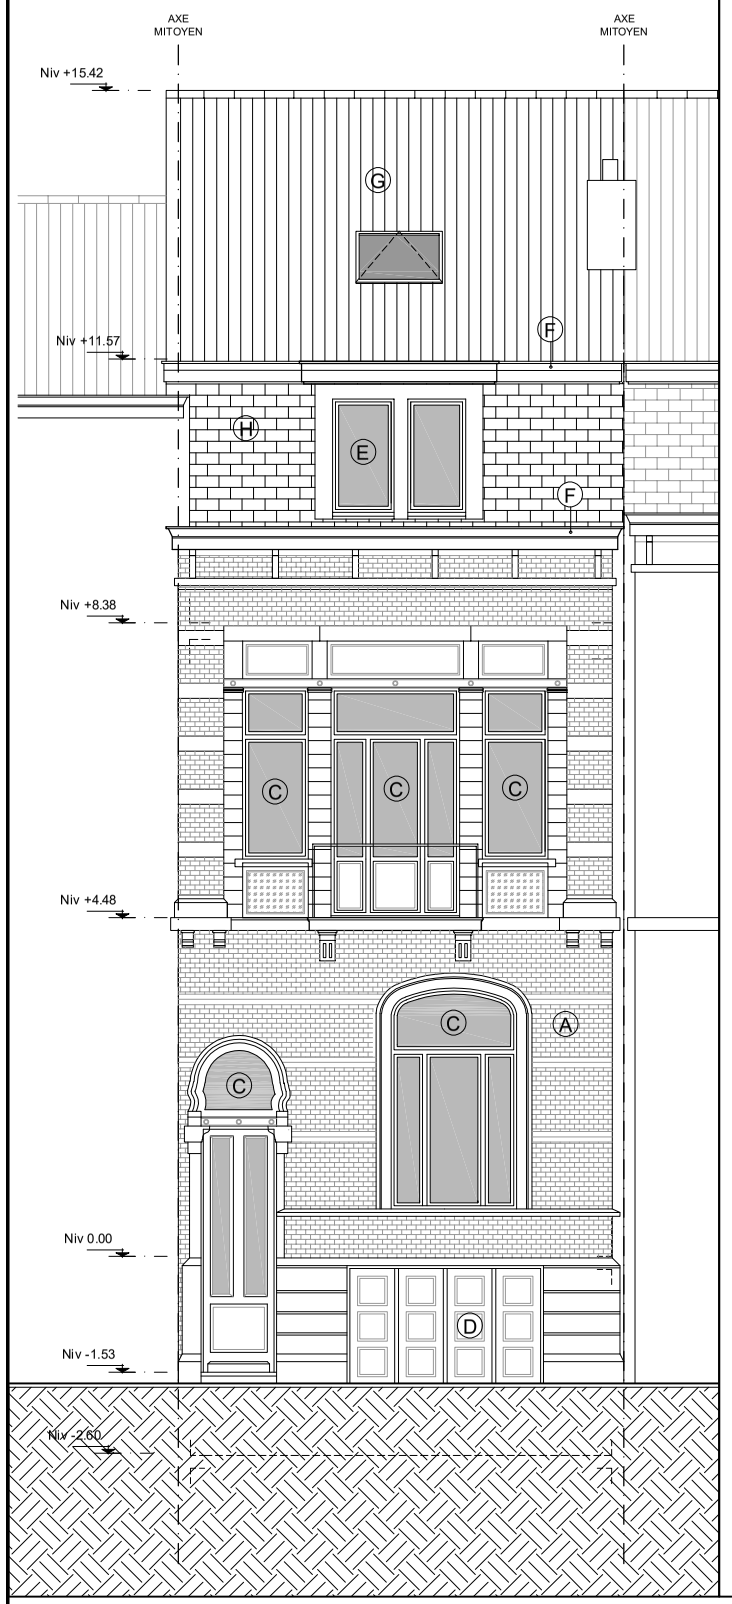

FACADE ARRIERE - 1/100

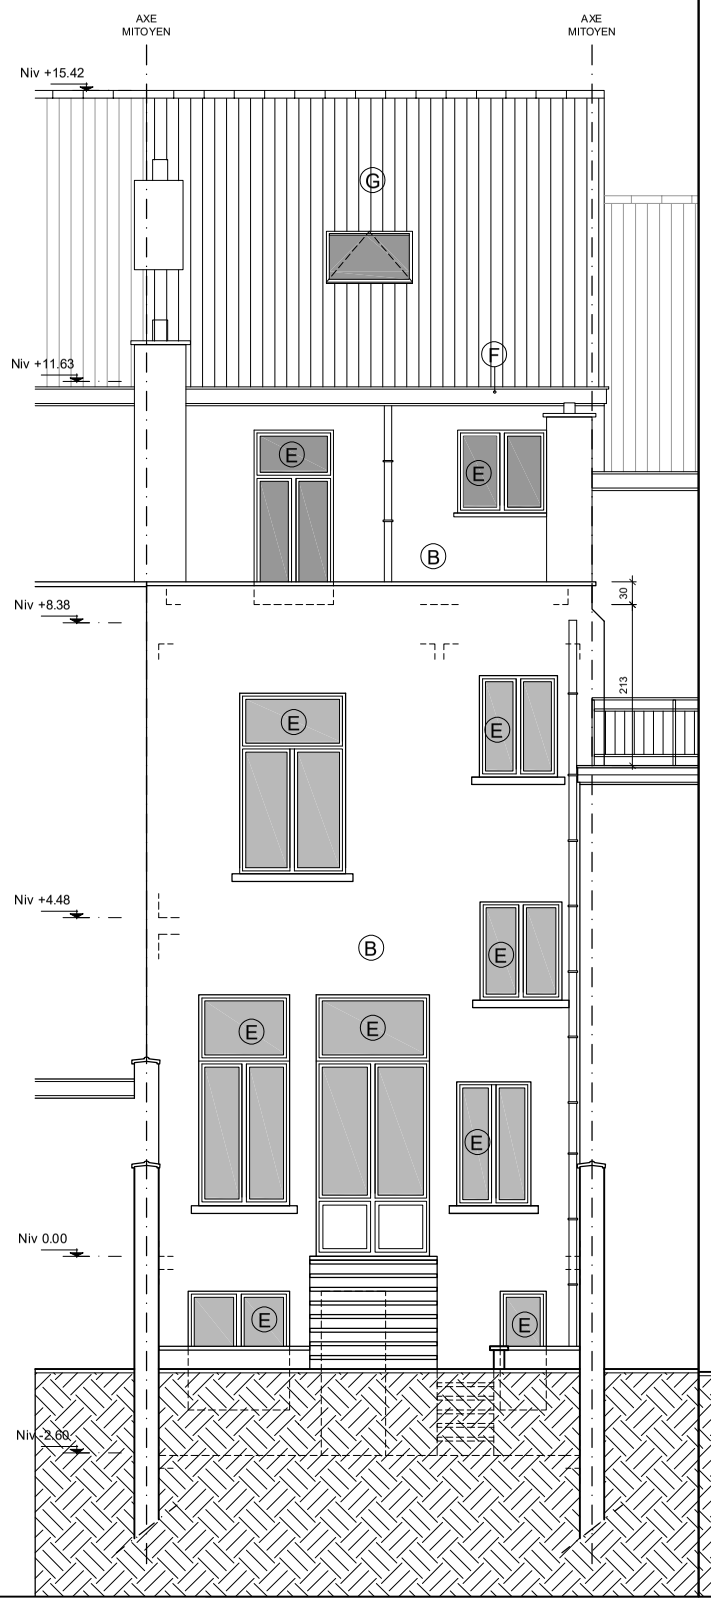



COUPE AA - 1/100

MATERIAUX

MATÉRIAUX EXISTANTS DE 1956 (OU DE FAIT LORS DE L'ACHAT):

- A FACADE EN BRIQUES ROUGES ET PIERRE
- B FACADE EN ENDUIT - TEINTE CLAIRE OU BLANC
- C MENUISERIES EXTÉRIEURES EN BOIS (PROFIL MOULURÉ) - TEINTE: NATUREL
- D PORTE DE GARAGE EN BOIS - TEINTE: NATUREL
- E MENUISERIES EXTÉRIEURES EN BOIS OU PVC (PROFIL DROIT) - TEINTE: BLANC
- F CORNICHE OU RIVE EN BOIS PEINT - TEINTE BLANC
- G TOITURE EN TUILES - TEINTE: NATUREL / ROUGE
- H MANSARD DE TOITURE EN ARDOISE OU SIMILAIRE TEINTE- ANTHRACITE

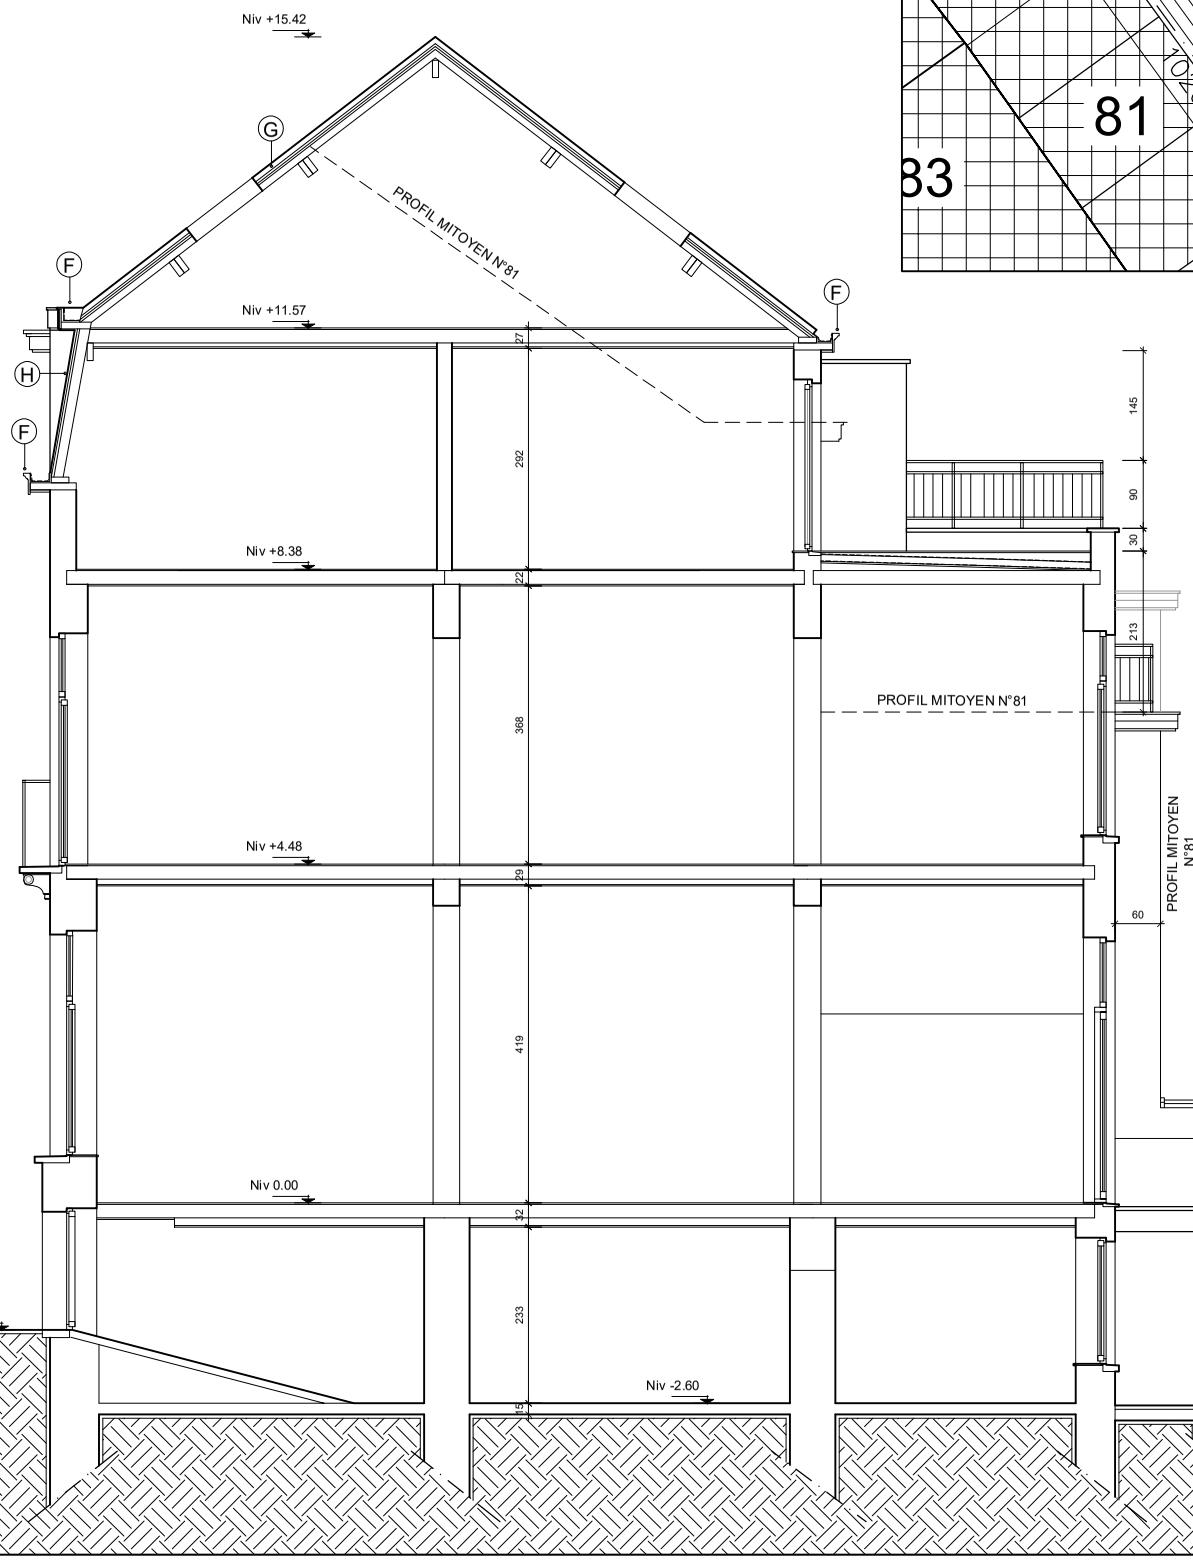

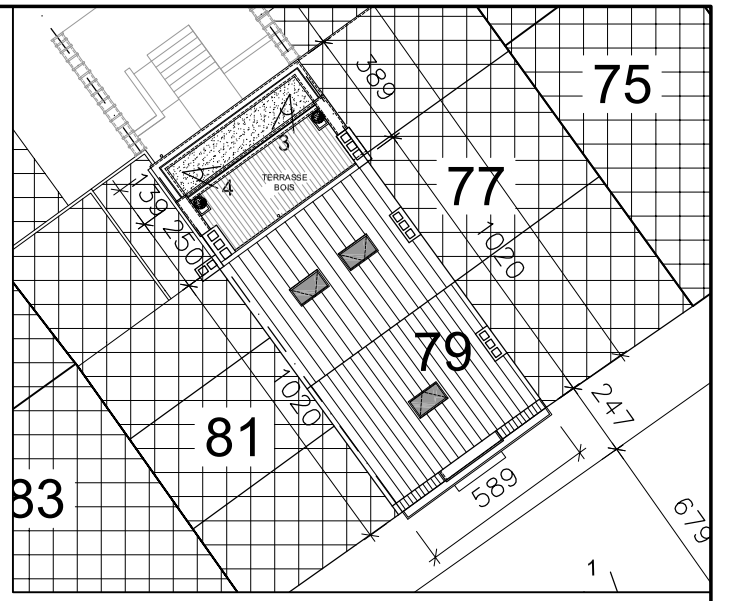

IMPLANTATION - 1/250

ARCHITECTE

[redacted]

LEGENDE

- MACONNERIE / BETON EXISTANT
- MACONNERIE / BETON A DEMOLIR
- MACONNERIE PROJETEE
- CLOISON LEGERE PROJETEE
- BETON
- ISOLATION

OBJET

MODIFICATION DIVISION / TYPE DE LOGEMENT + REGULARISATION TRAVAUX

RUE EMILE BANNING,79 - B-1050 IXELLES

PU - DOCUMENT SYNTHESE

SITUATION EXISTANTE 2

MAÎTRE DE L'OUVRAGE

[redacted]

5e Div - Section C - N° 253F5

REFERENCES DOSSIER

ECH

DATE 27/07/2026

MODIF

REF. 178

PLAN PS/02