

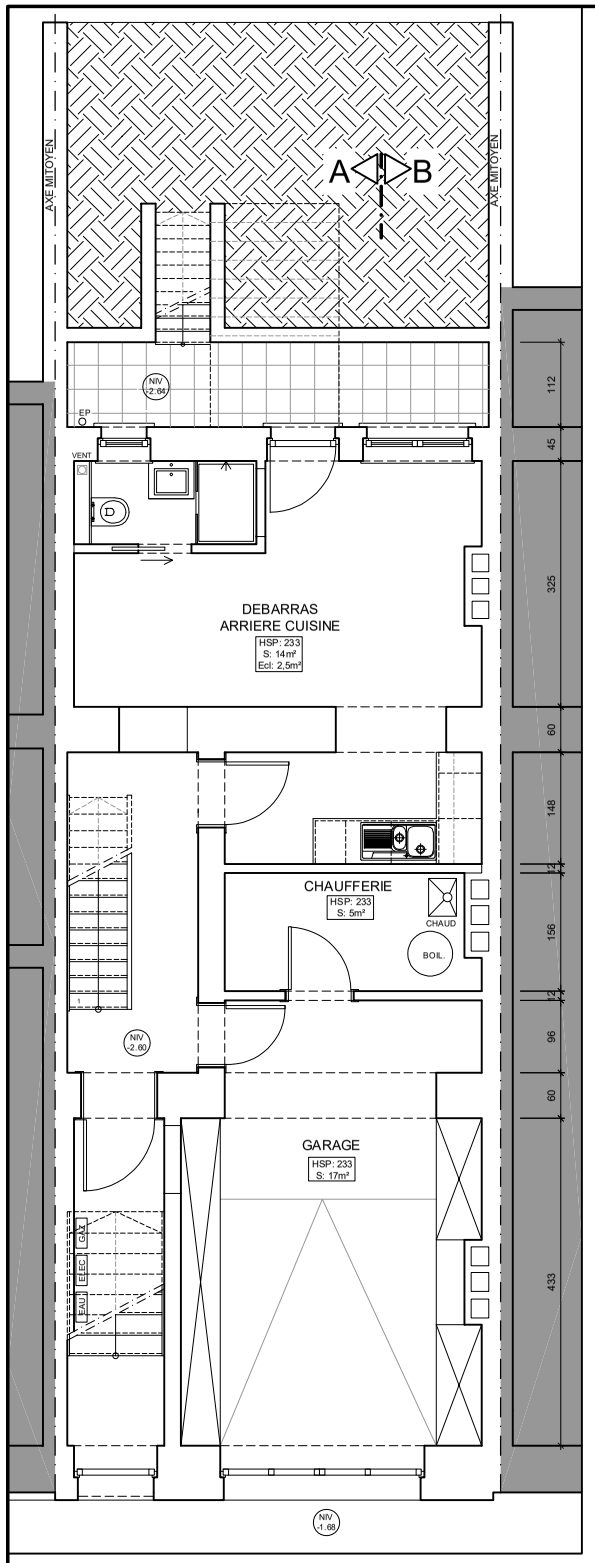



PLAN SOUS-SOL - 1/100

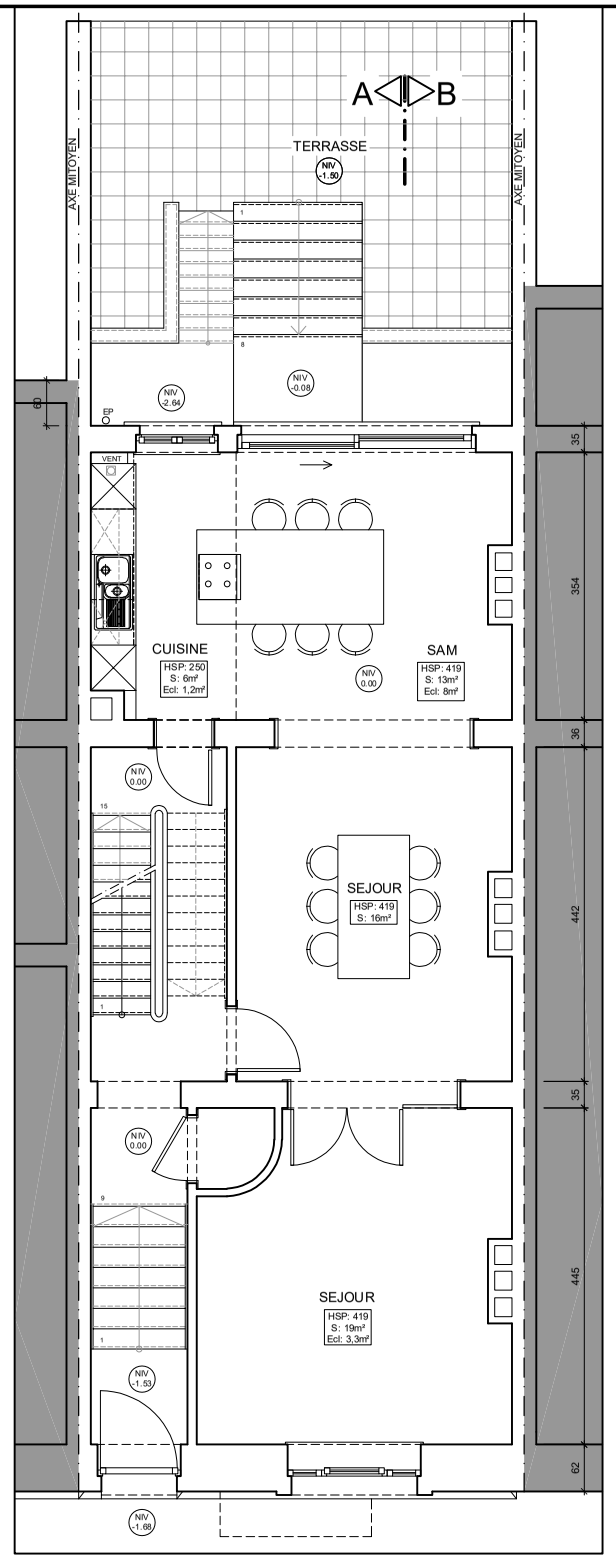


PLAN REZ - 1/100

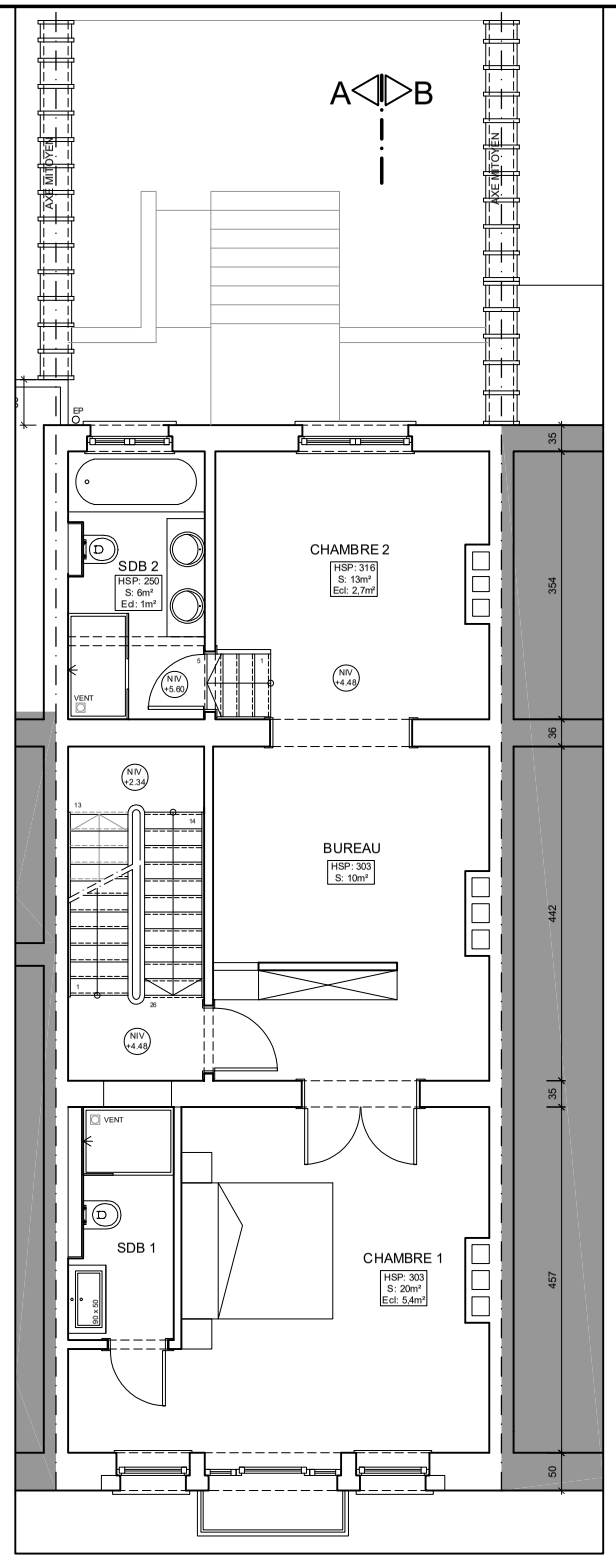


PLAN 1er ETAGE - 1/100

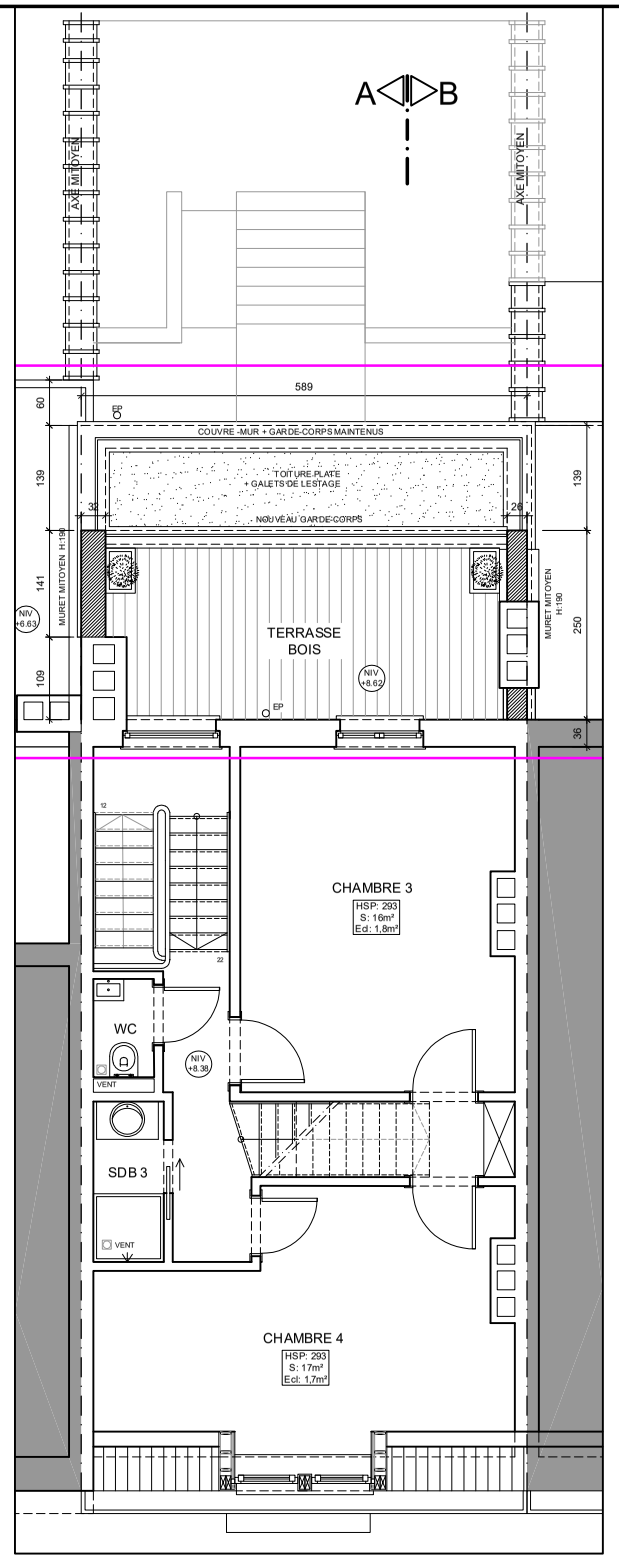

PLAN 2e ETAGE - 1/100

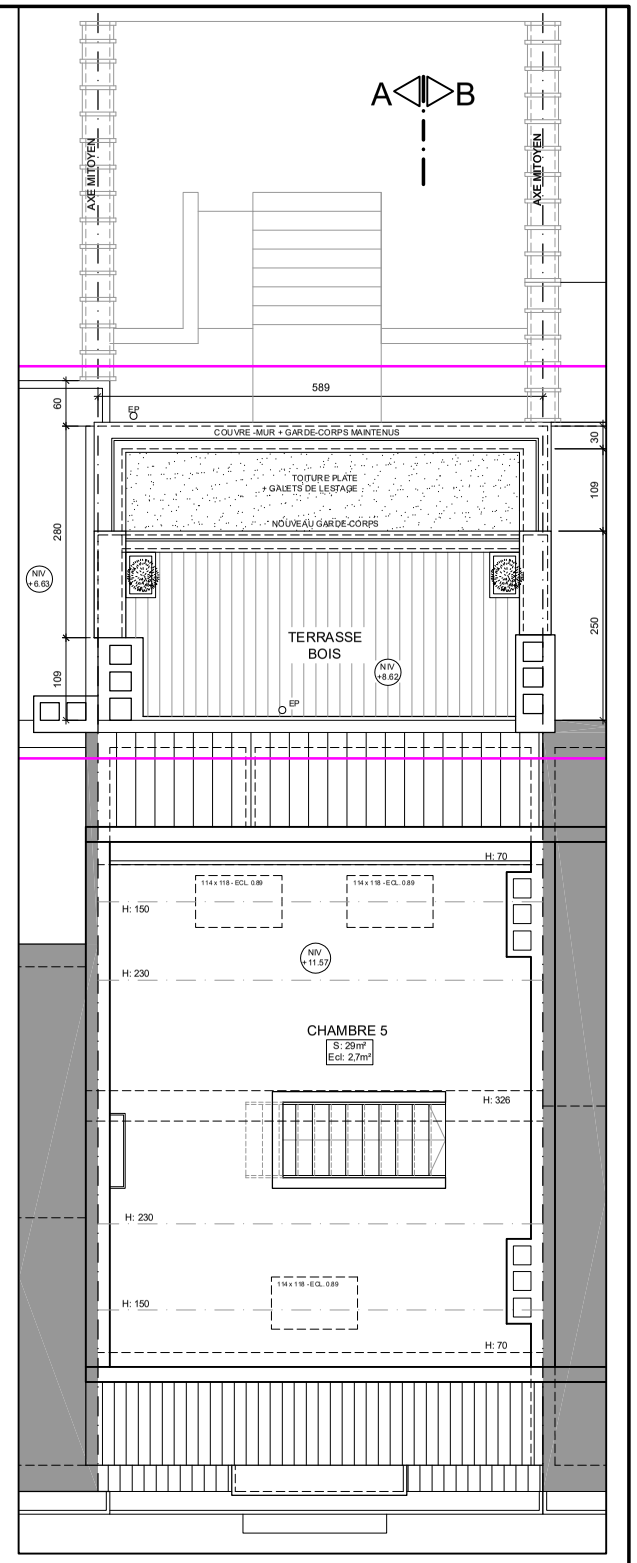

PLAN COMBLES - 1/100

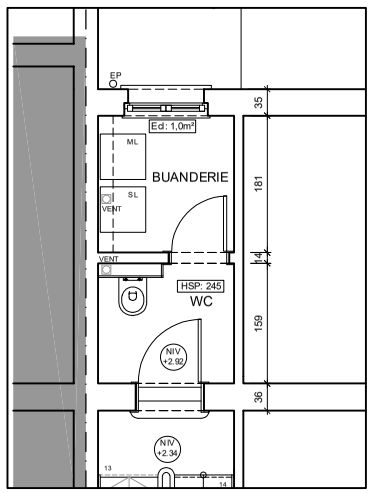

PLAN ENTRESOL - 1/100

ARCHITECTE

ARCHITECTE

[redacted]

LEGENDE

- MACONNERIE / BETON EXISTANT
- MACONNERIE / BETON A DEMOLIR
- MACONNERIE PROJETEE
- CLOISON LEGERE PROJETEE
- BETON
- ISOLATION

OBJET

MODIFICATION DIVISION / TYPE DE LOGEMENT + REGULARISATION TRAVAUX

RUE EMILE BANNING,79 - B-1050 IXELLES

PU - DOCUMENT SYNTHESE

SITUATION PROJETEE 1

MAÎTRE DE L'OUVRAGE

[redacted]

5e Div - Section C - N° 253F5

REFERENCES DOSSIER

ECH

REF. 178

DATE 27/07/2026

MODIF A- 15/09/2026

PLAN A PS/03