

FACADE AVANT - 1/100

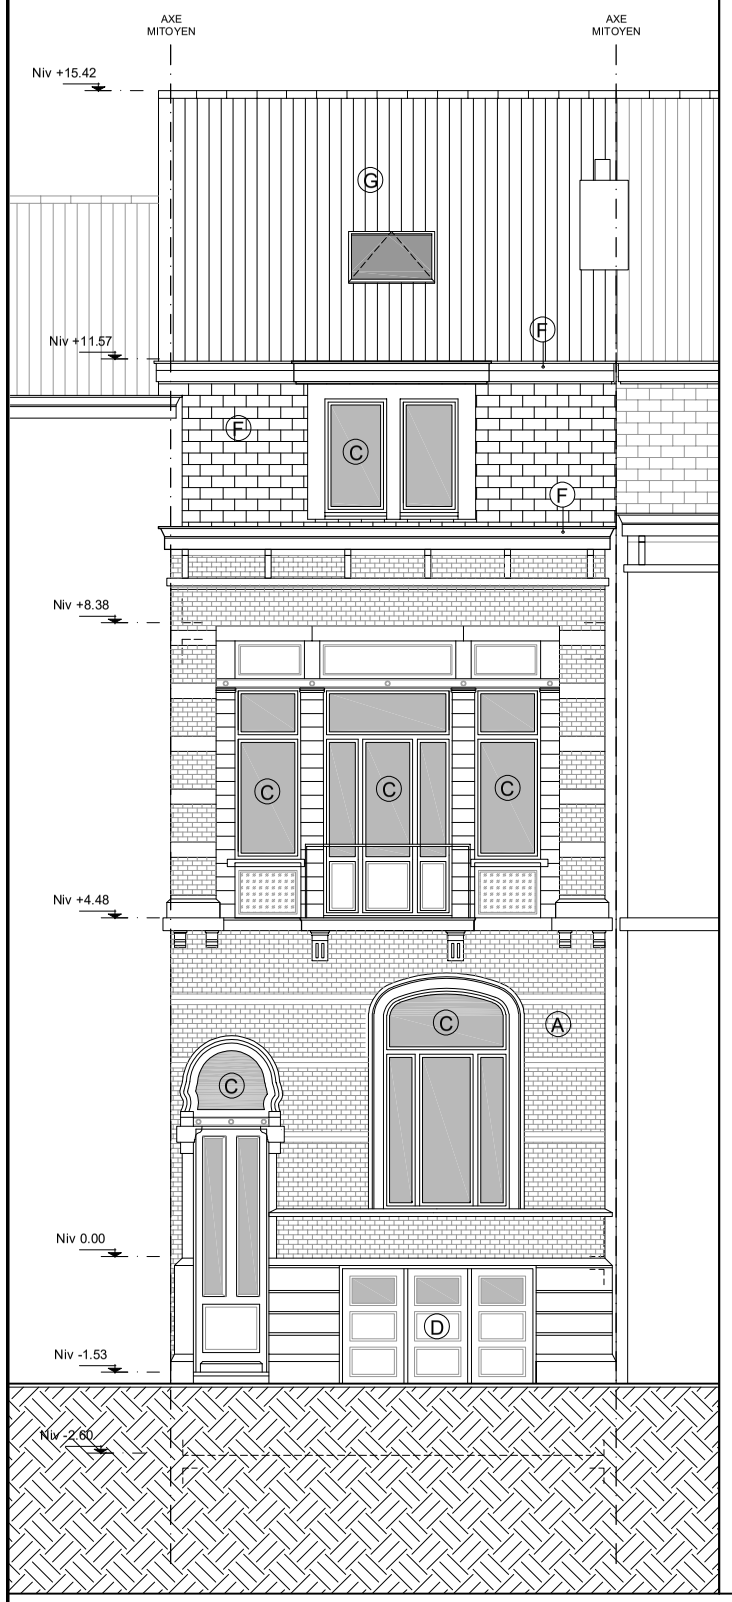

FACADE ARRIERE - 1/100

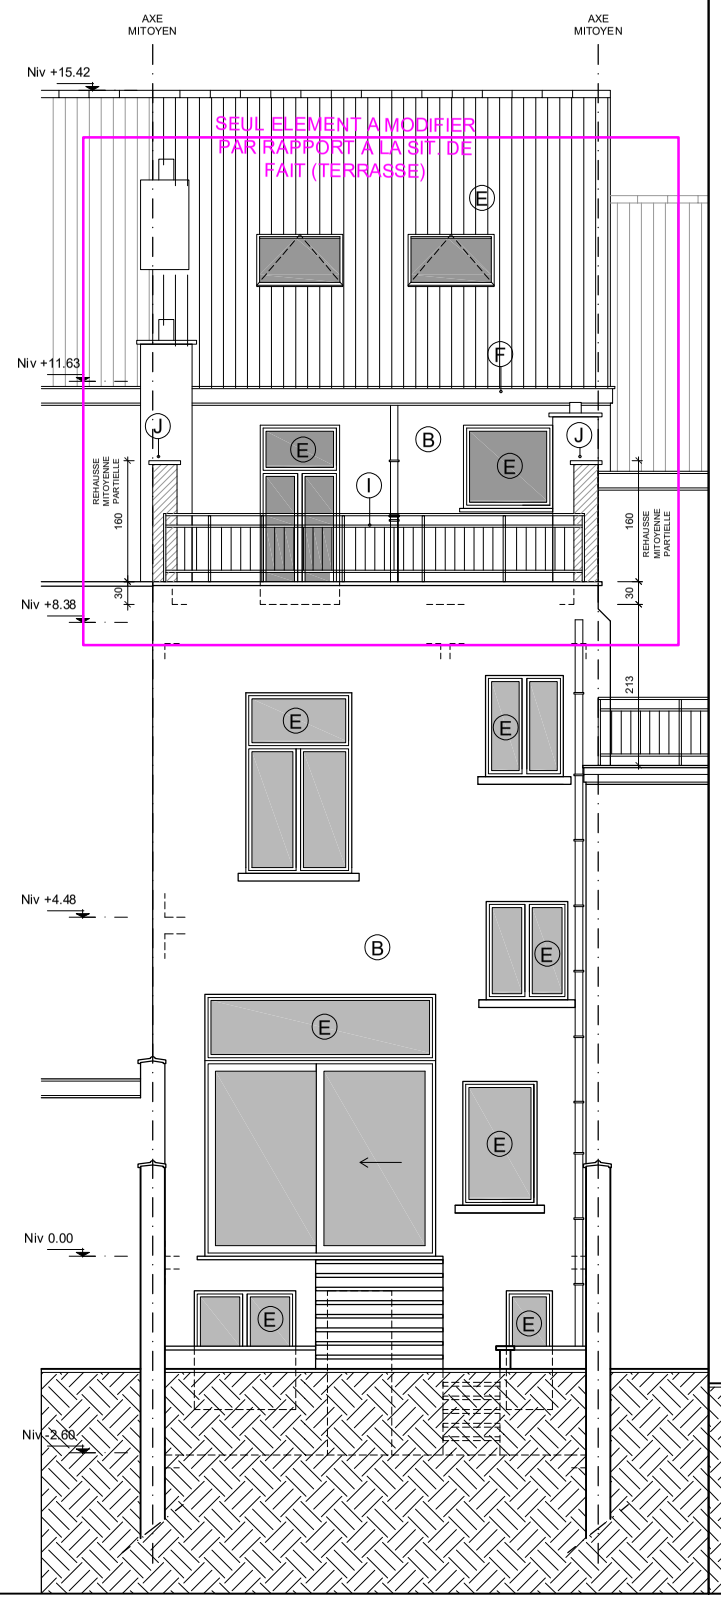



COUPE AA - 1/100

MATERIAUX

MATÉRIAUX EXISTANTS / NOUVEAUX / A REGULARISER:

- A FACADE EN BRIQUES ROUGES ET PIERRE
- B FACADE EN ENDUIT - TEINTE CLAIRE OU BLANC
- C REMPLACEMENT A L'IDENTIQUE DES MENUISERIES EXTÉRIEURES EN BOIS (PROFIL MOULURÉ) - TEINTE: ANTHRACITE
- D PORTE DE GARAGE EN BOIS - TEINTE: ANTHRACITE
- E MENUISERIES EXTÉRIEURES EN ALUMINIUM THERMOLAQUE (PROFIL DROIT) - DIVISIONS A L'IDENTIQUE - TEINTE: ANTHRACITE
- F CORNICHE OU RIVE EN BOIS PEINT - TEINTE ANTHRACITE
- G TOITURE EN TUILES - TEINTE: NATUREL / ROUGE
- H MANSARD DE TOITURE EN ARDOISE OU SIMILAIRE TEINTE- ANTHRACITE
- I GARDE-CORPS METALLIQUE A DECOUPER ET A MAINTENIR TEINTE : ANTHRACITE (+ NOUV. GARDE-CORPS DÉDOUBLÉ)
- J MURET MITOYEN EN MACONNERIE + CIMENTAGE TEINTE: PEINTURE IDENTIQUE A LA FACADE (TERRASSE) FACE VERS VOISINS - CIMENTAGE A PEINDRE COUVRE-MUR EN PIERRE BLEUE OU BETON

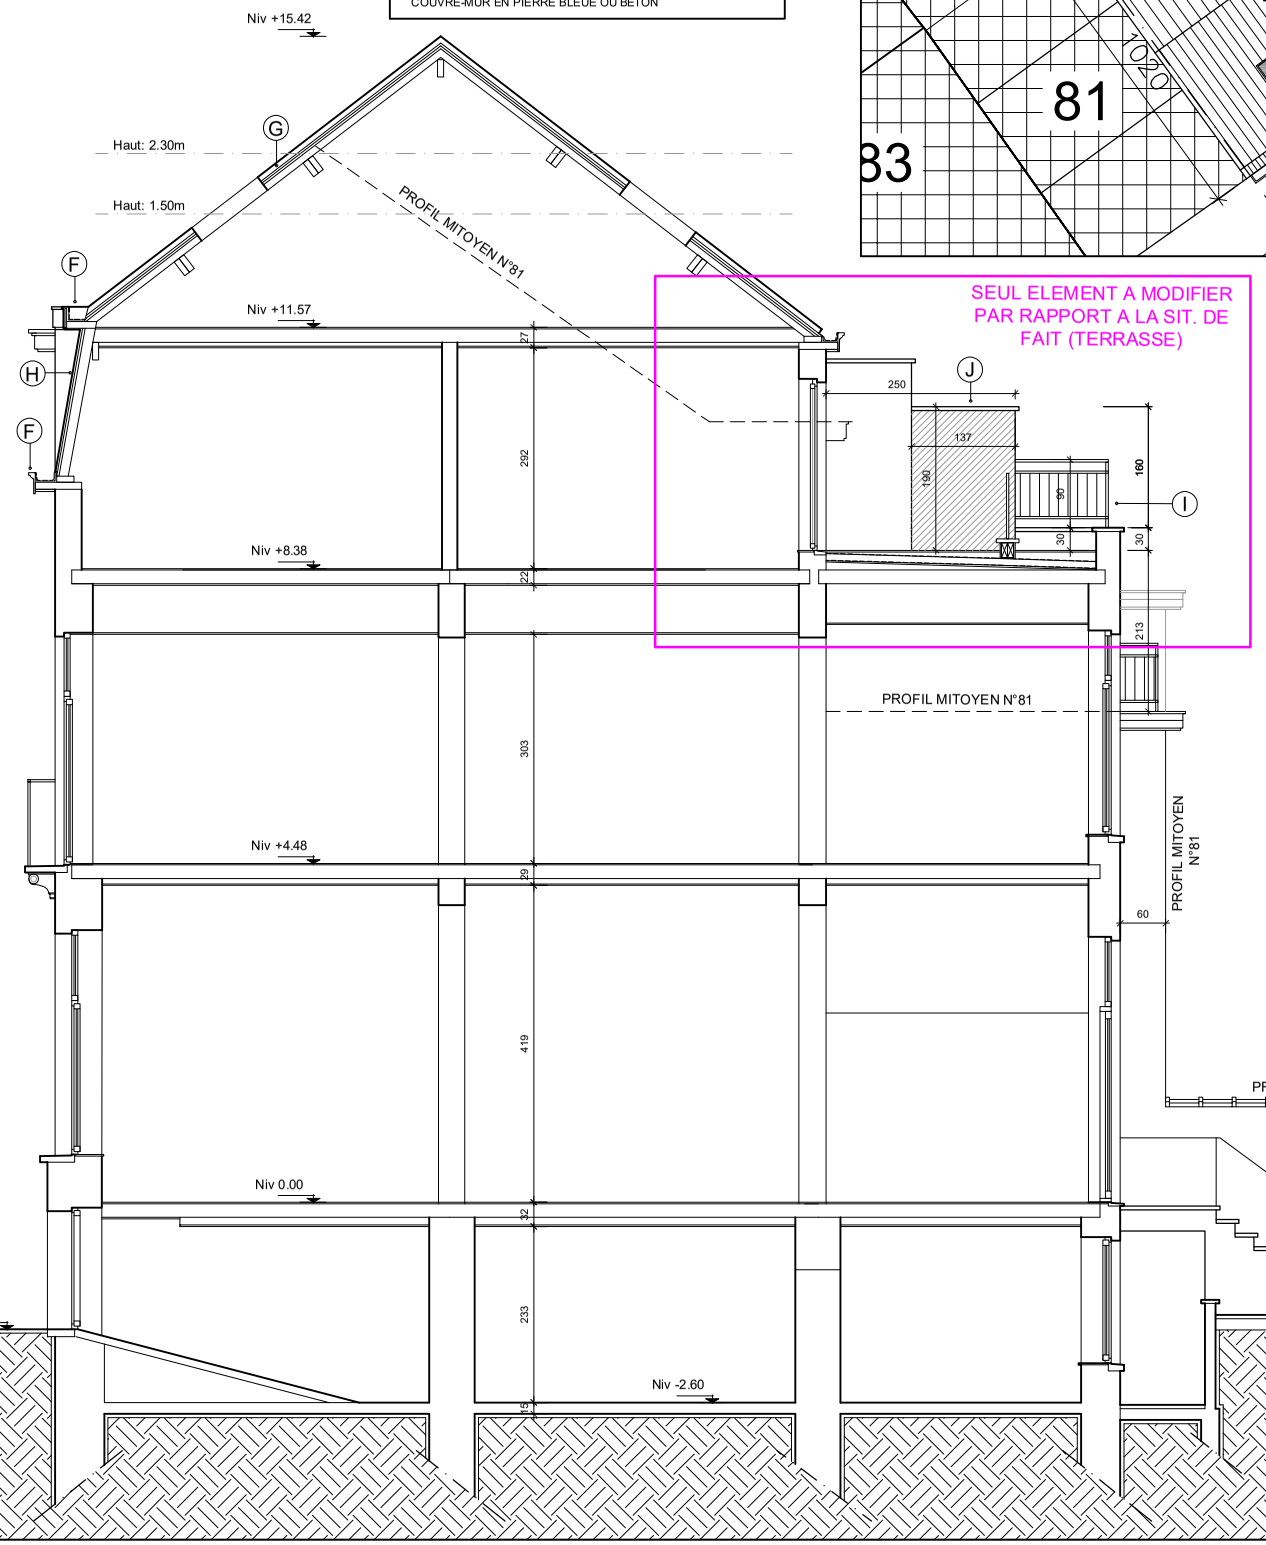

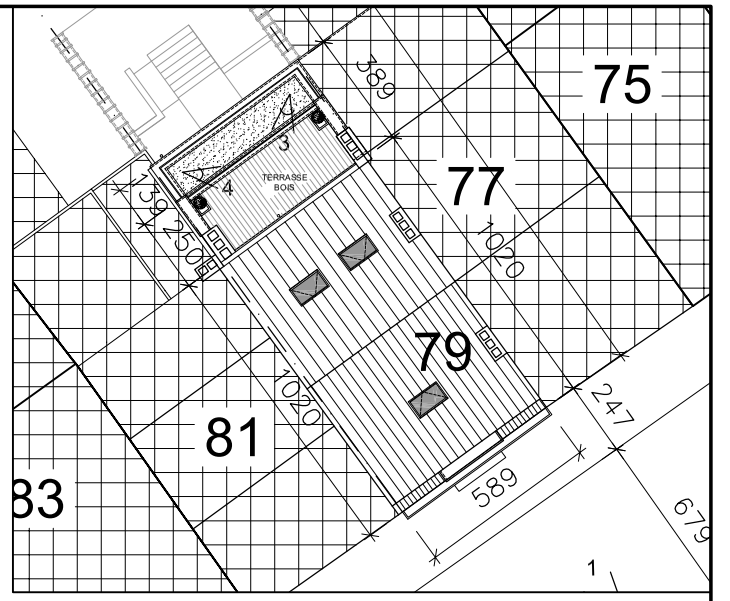

IMPLANTATION 1/250

ARCHITECTE

ARCHITECTE

[redacted]

LEGENDE

- MACONNERIE / BETON EXISTANT
- MACONNERIE / BETON A DEMOLIR
- MACONNERIE PROJETEE
- CLOISON LEGERE PROJETEE
- BETON
- ISOLATION

OBJET

MODIFICATION DIVISION / TYPE DE LOGEMENT + REGULARISATION TRAVAUX

RUE EMILE BANNING,79 - B-1050 IXELLES

PU - DOCUMENT SYNTHESE

SITUATION PROJETEE 2

MAÎTRE DE L'OUVRAGE

[redacted]

[redacted]

5e Div - Section C - N° 253F5

REFERENCES DOSSIER

ECH

REF. 178

DATE 27/07/2026

MODIF A- 15/09/2026

PLAN A PS/04