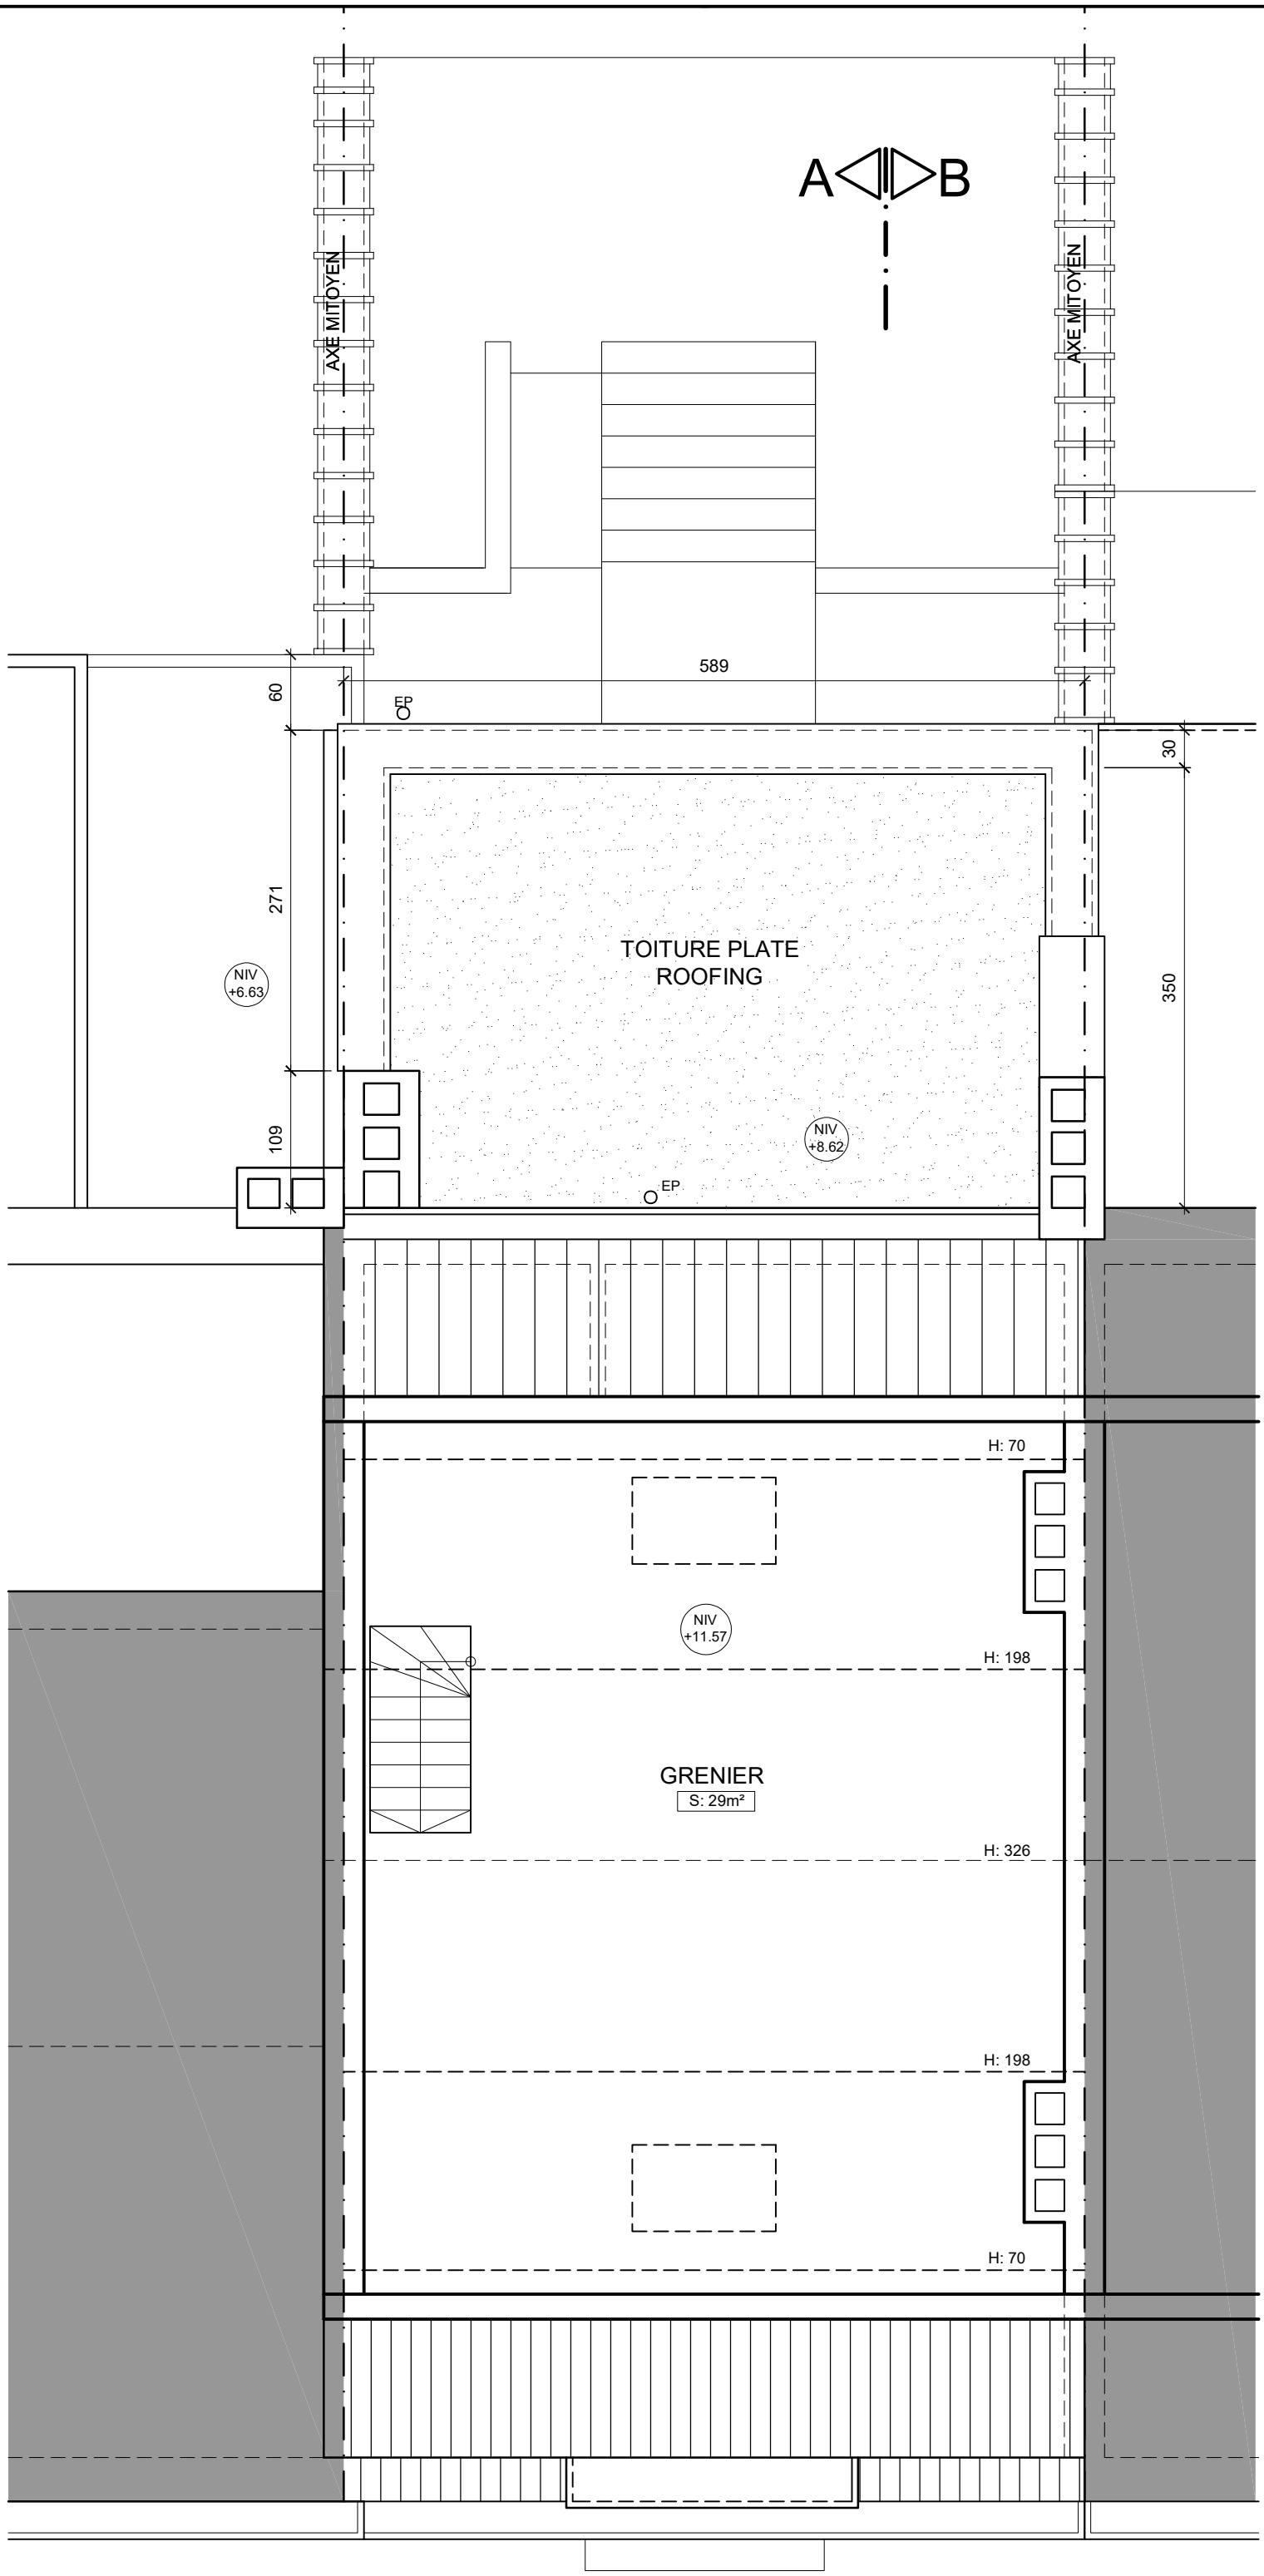


DATE 27/07/2026

MODIF

PLAN SE/05

ECH 1/50

REF. 178

REFERENCES DOSSIER

[redacted]

1050 IXELLES

5e Div - Section C - N° 253F5

MAÎTRE DE L'OUVRAGE

MODIFICATION DIVISION / TYPE DE LOGEMENT + REGULARISATION TRAVAUX

RUE EMILE BANNING,79 - B-1050 IXELLES

PU - SITUATION EXISTANTE DE DROIT

COMBLES

OBJET

LEGENDE

- MACONNERIE / BETON EXISTANT
- MACONNERIE / BETON A DEMOLIR
- MACONNERIE PROJETEE
- CLOISON LEGERE PROJETEE
- BETON
- ISOLATION

ARCHITECTE

[redacted]

ARCHITECTE