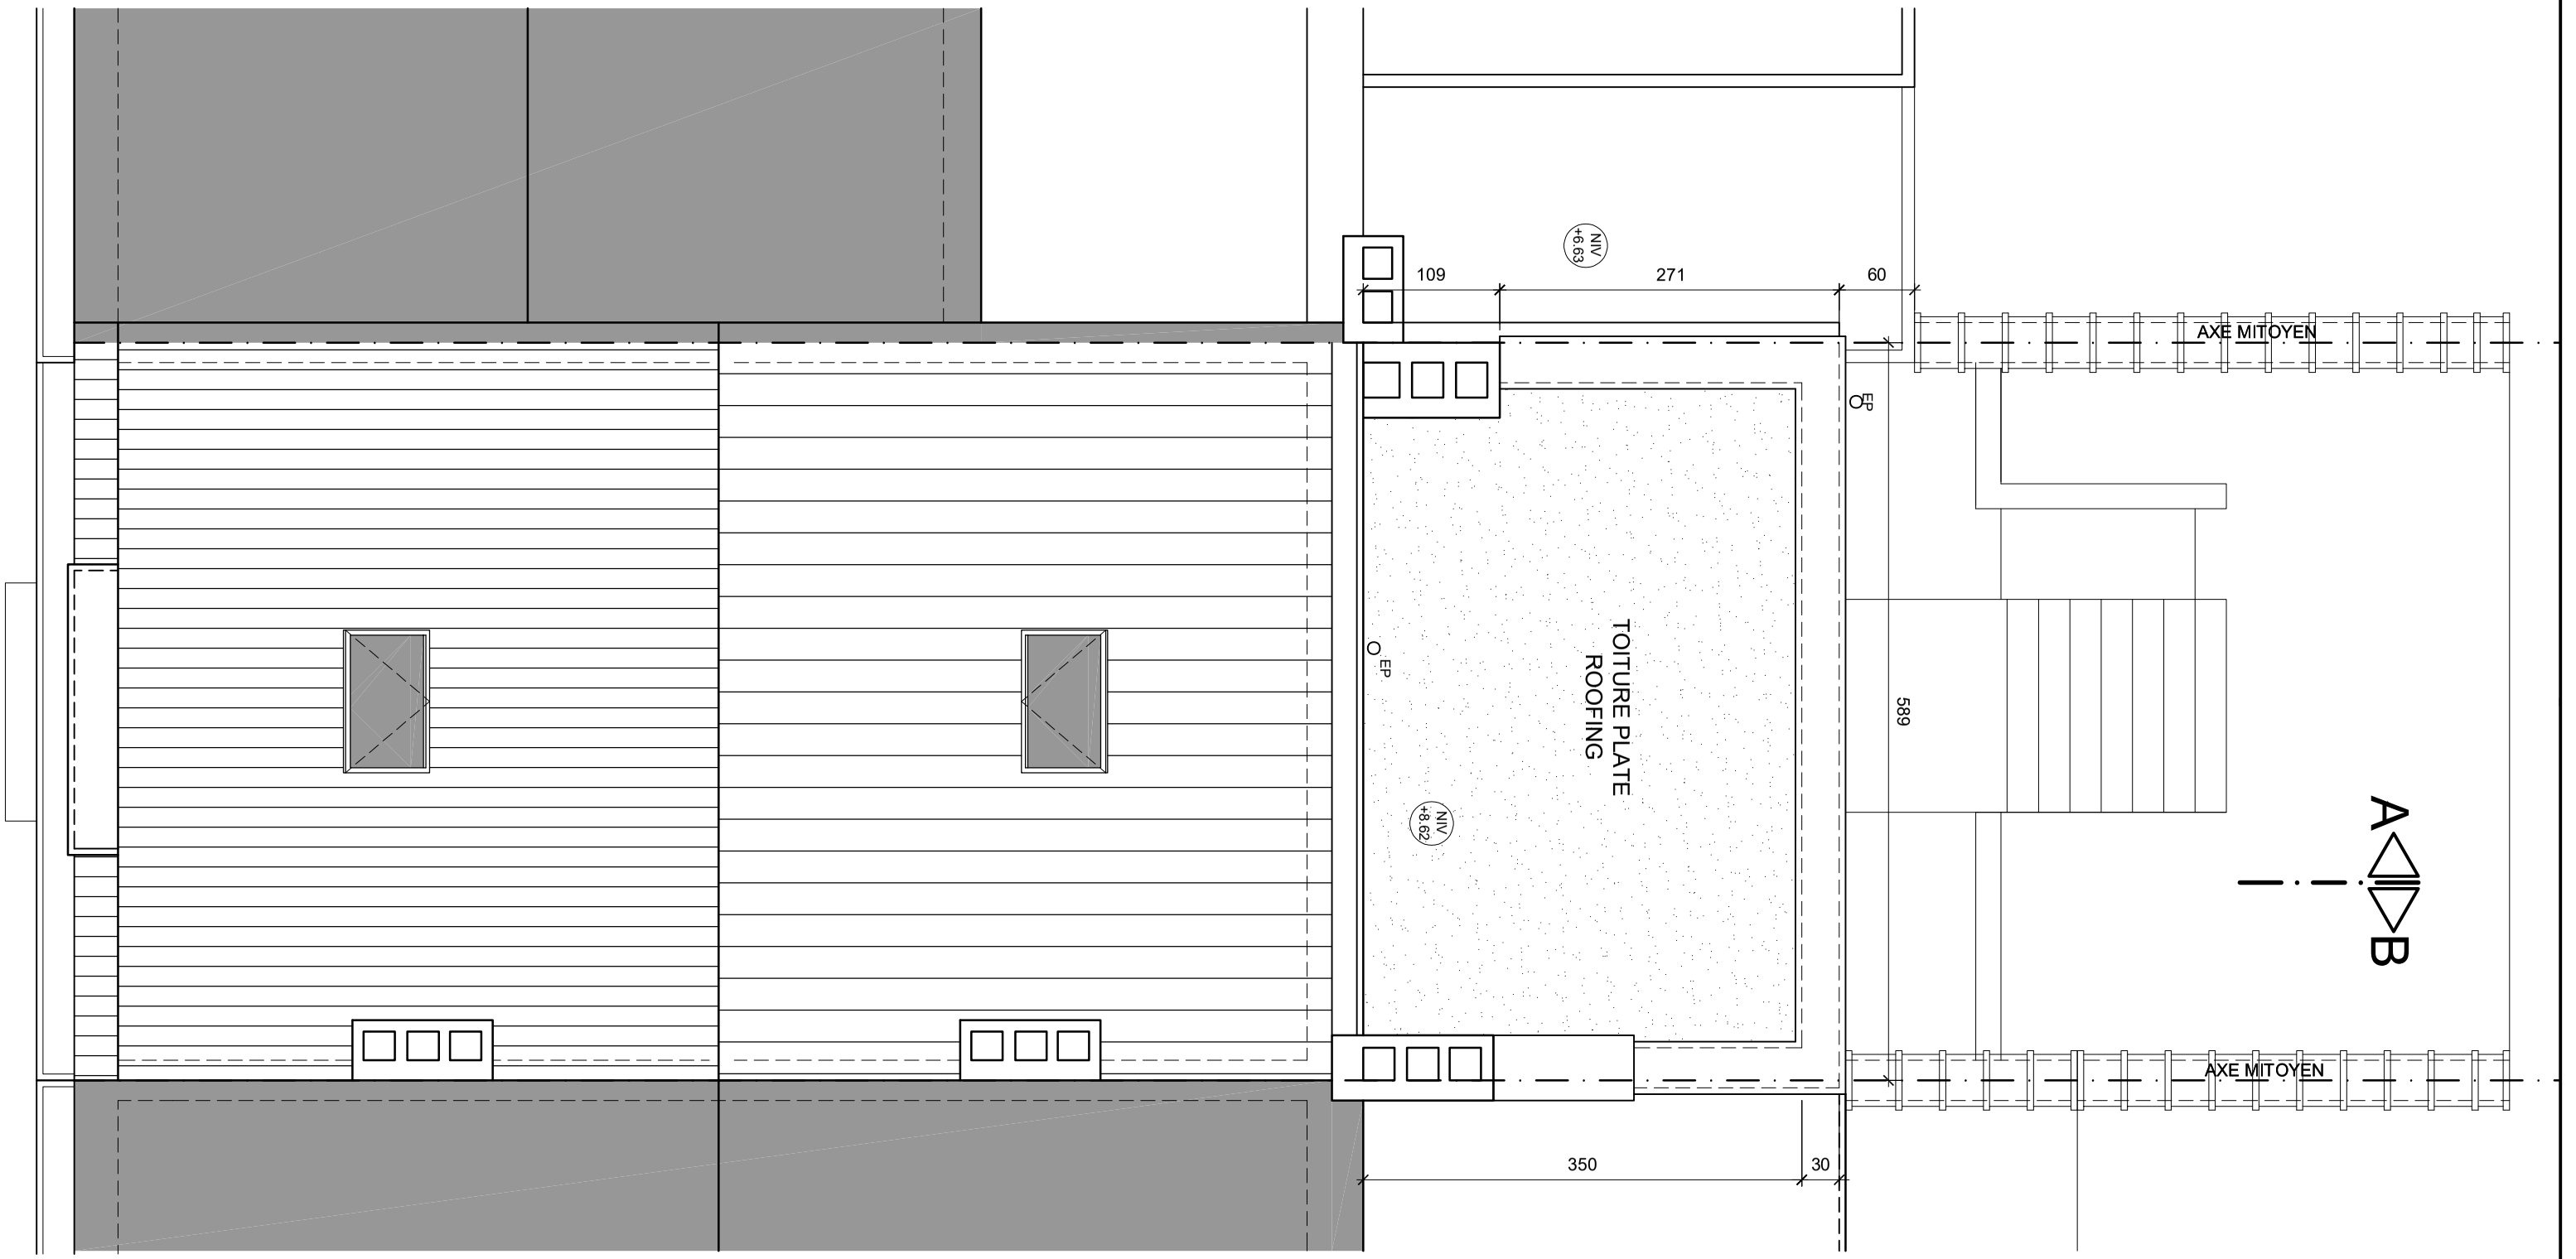


ARCHITECTE

[redacted]

LEGENDE

- MACONNERIE / BETON EXISTANT
- MACONNERIE / BETON A DEMOLIR
- MACONNERIE PROJETEE
- CLOISON LEGERE PROJETEE
- BETON
- ISOLATION

OBJET

MODIFICATION DIVISION / TYPE DE LOGEMENT + REGULARISATION TRAVAUX

RUE EMILE BANNING,79 - B-1050 IXELLES

PU - SITUATION EXISTANTE DE DROIT

TOIT

MAÎTRE DE L'OUVRAGE

[redacted]

1050 IXELLES

5e Div - Section C - N° 253F5

REFERENCES DOSSIER

ECH 1/50

DATE 27/07/2026

MODIF

REF. 178

PLAN SE/06