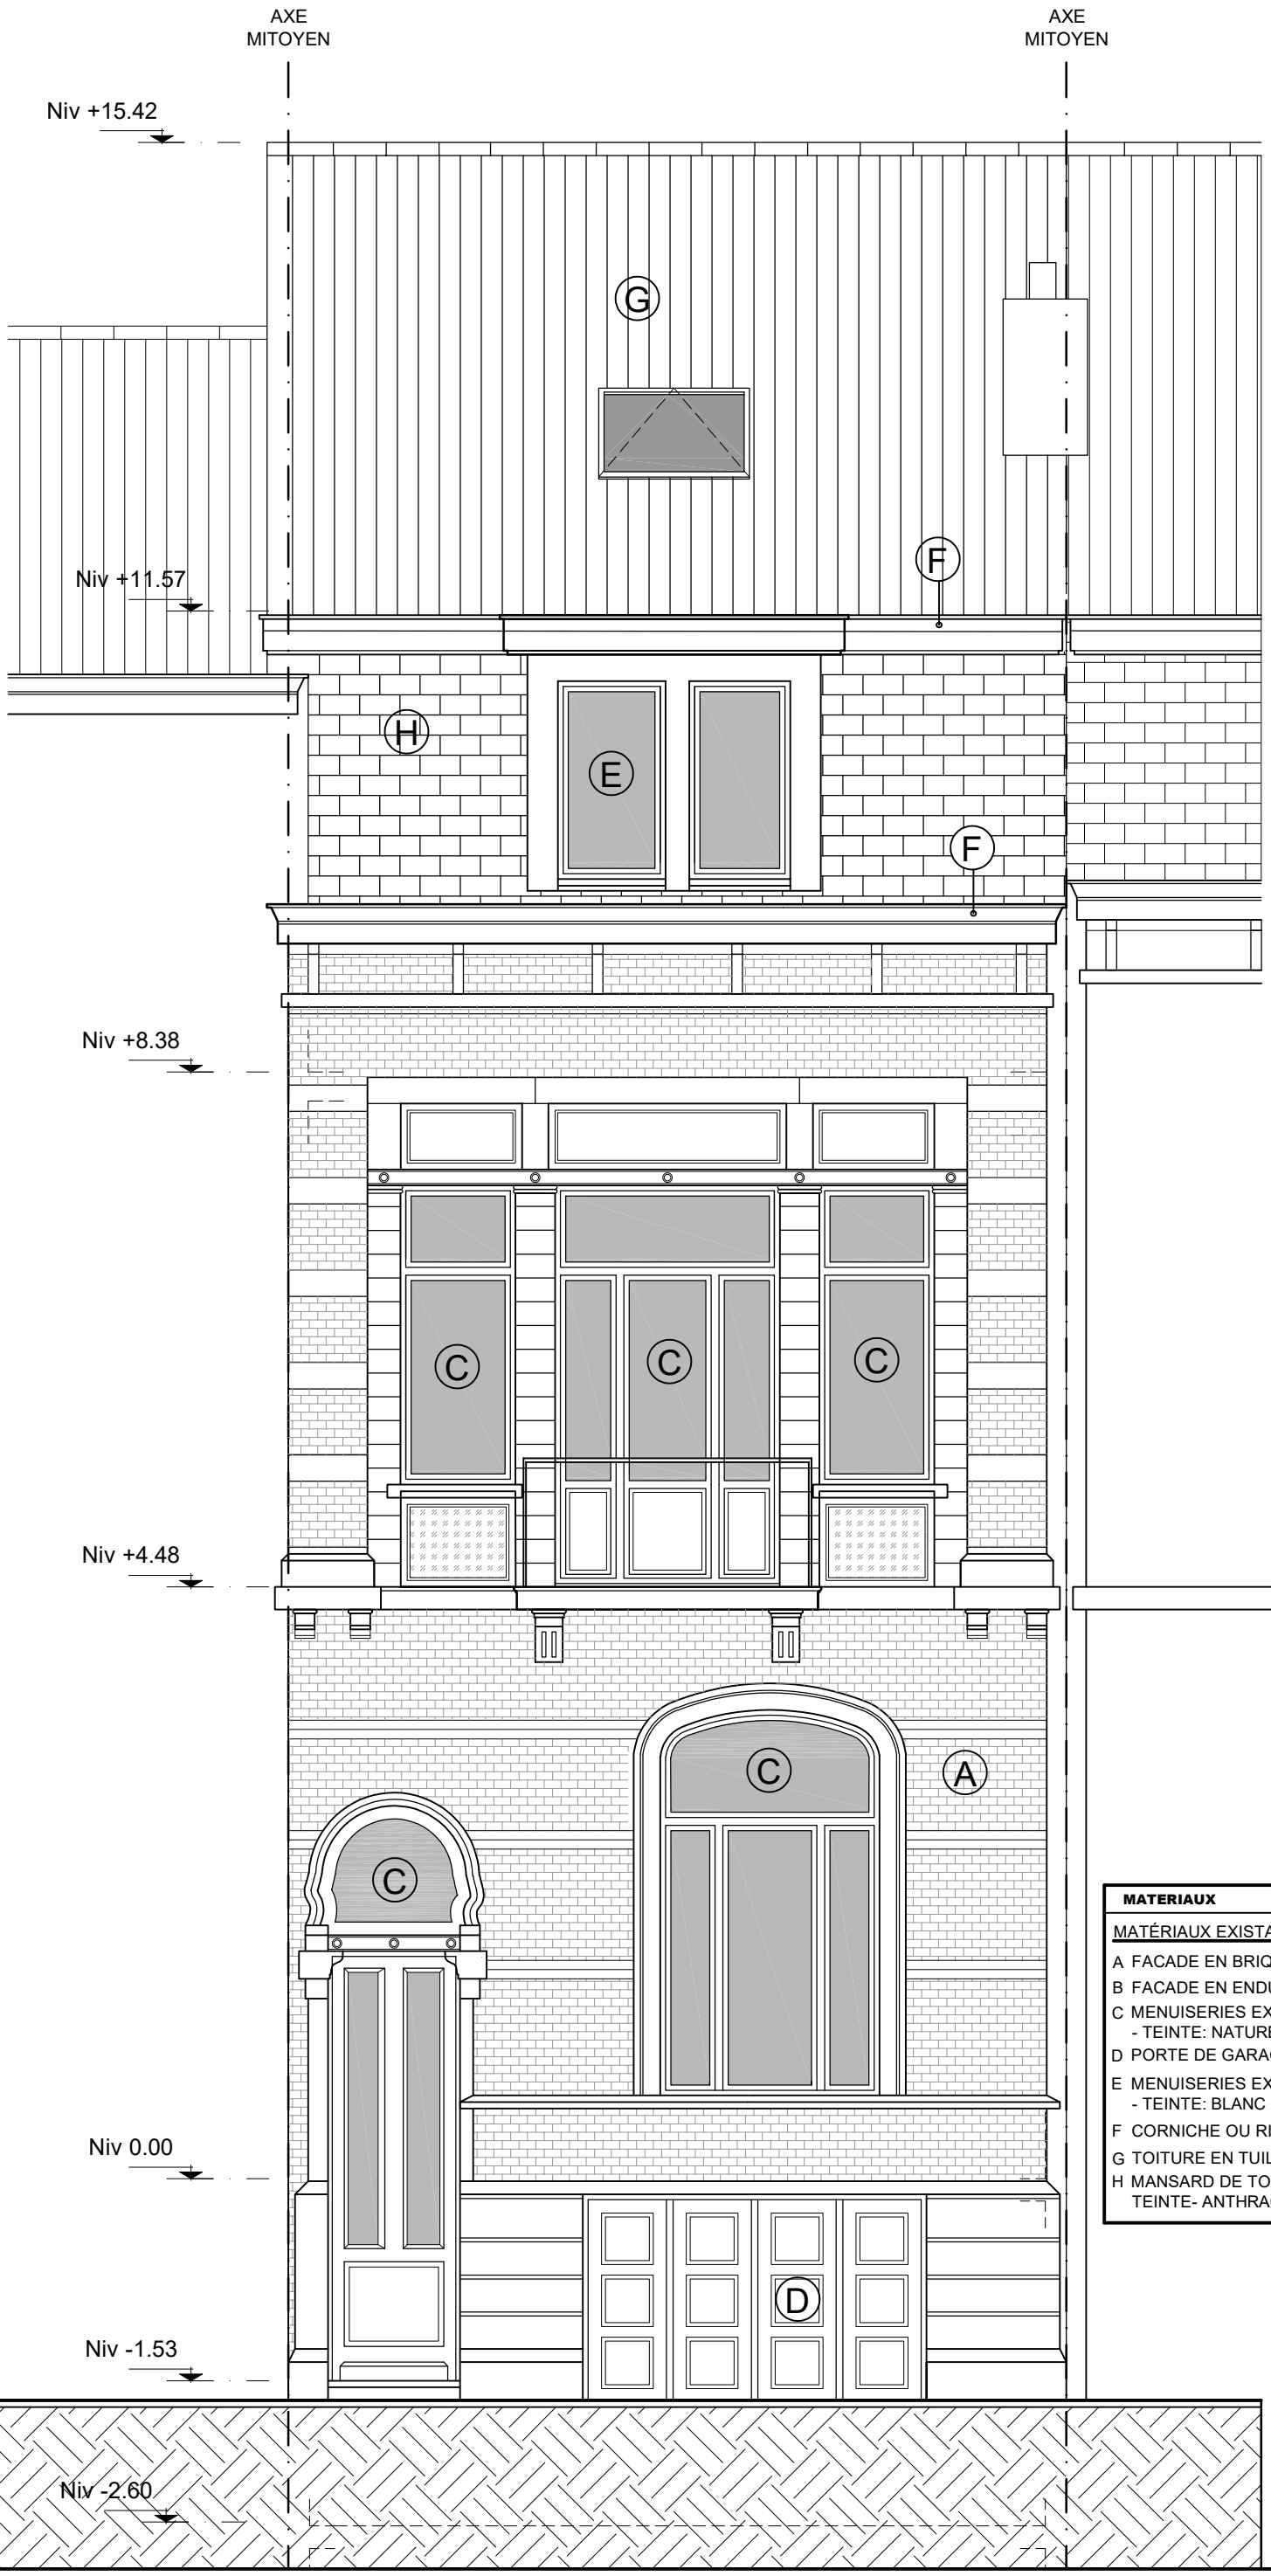


MATERIAUX

MATÉRIAUX EXISTANTS DE 1956 (OU DE FAIT LORS DE L'ACHAT):

A FACADE EN BRIQUES ROUGES ET PIERRE

B FACADE EN ENDUIT - TEINTE CLAIRE OU BLANC

C MENUISERIES EXTÉRIEURES EN BOIS (PROFIL MOULURÉ) - TEINTE: NATUREL

D PORTE DE GARAGE EN BOIS - TEINTE: NATUREL

E MENUISERIES EXTÉRIEURES EN BOIS OU PVC (PROFIL DROIT) - TEINTE: BLANC

F CORNICHE OU RIVE EN BOIS PEINT - TEINTE BLANC

G TOITURE EN TUILES - TEINTE: NATUREL / ROUGE

H MANSARD DE TOITURE EN ARDOISE OU SIMILAIRE TEINTE- ANTHRACITE

DATE 27/07/2026

MODIF

PLAN SE/07

ECH 1/50

REF. 178

REFERENCES DOSSIER

1050 IXELLES

5e Div - Section C - N° 253F5

MAÎTRE DE L'OUVRAGE

MODIFICATION DIVISION / TYPE DE LOGEMENT + REGULARISATION TRAVAUX

RUE EMILE BANNING,79 - B-1050 IXELLES

PU - SITUATION EXISTANTE DE DROIT

FACADE AVANT

OBJET

MACONNERIE / BETON EXISTANT

MACONNERIE / BETON A DEMOLIR

MACONNERIE PROJETEE

CLOISON LEGERE PROJETEE

BETON

ISOLATION

LEGENDE

ARCHITECTE

ARCHITECTE