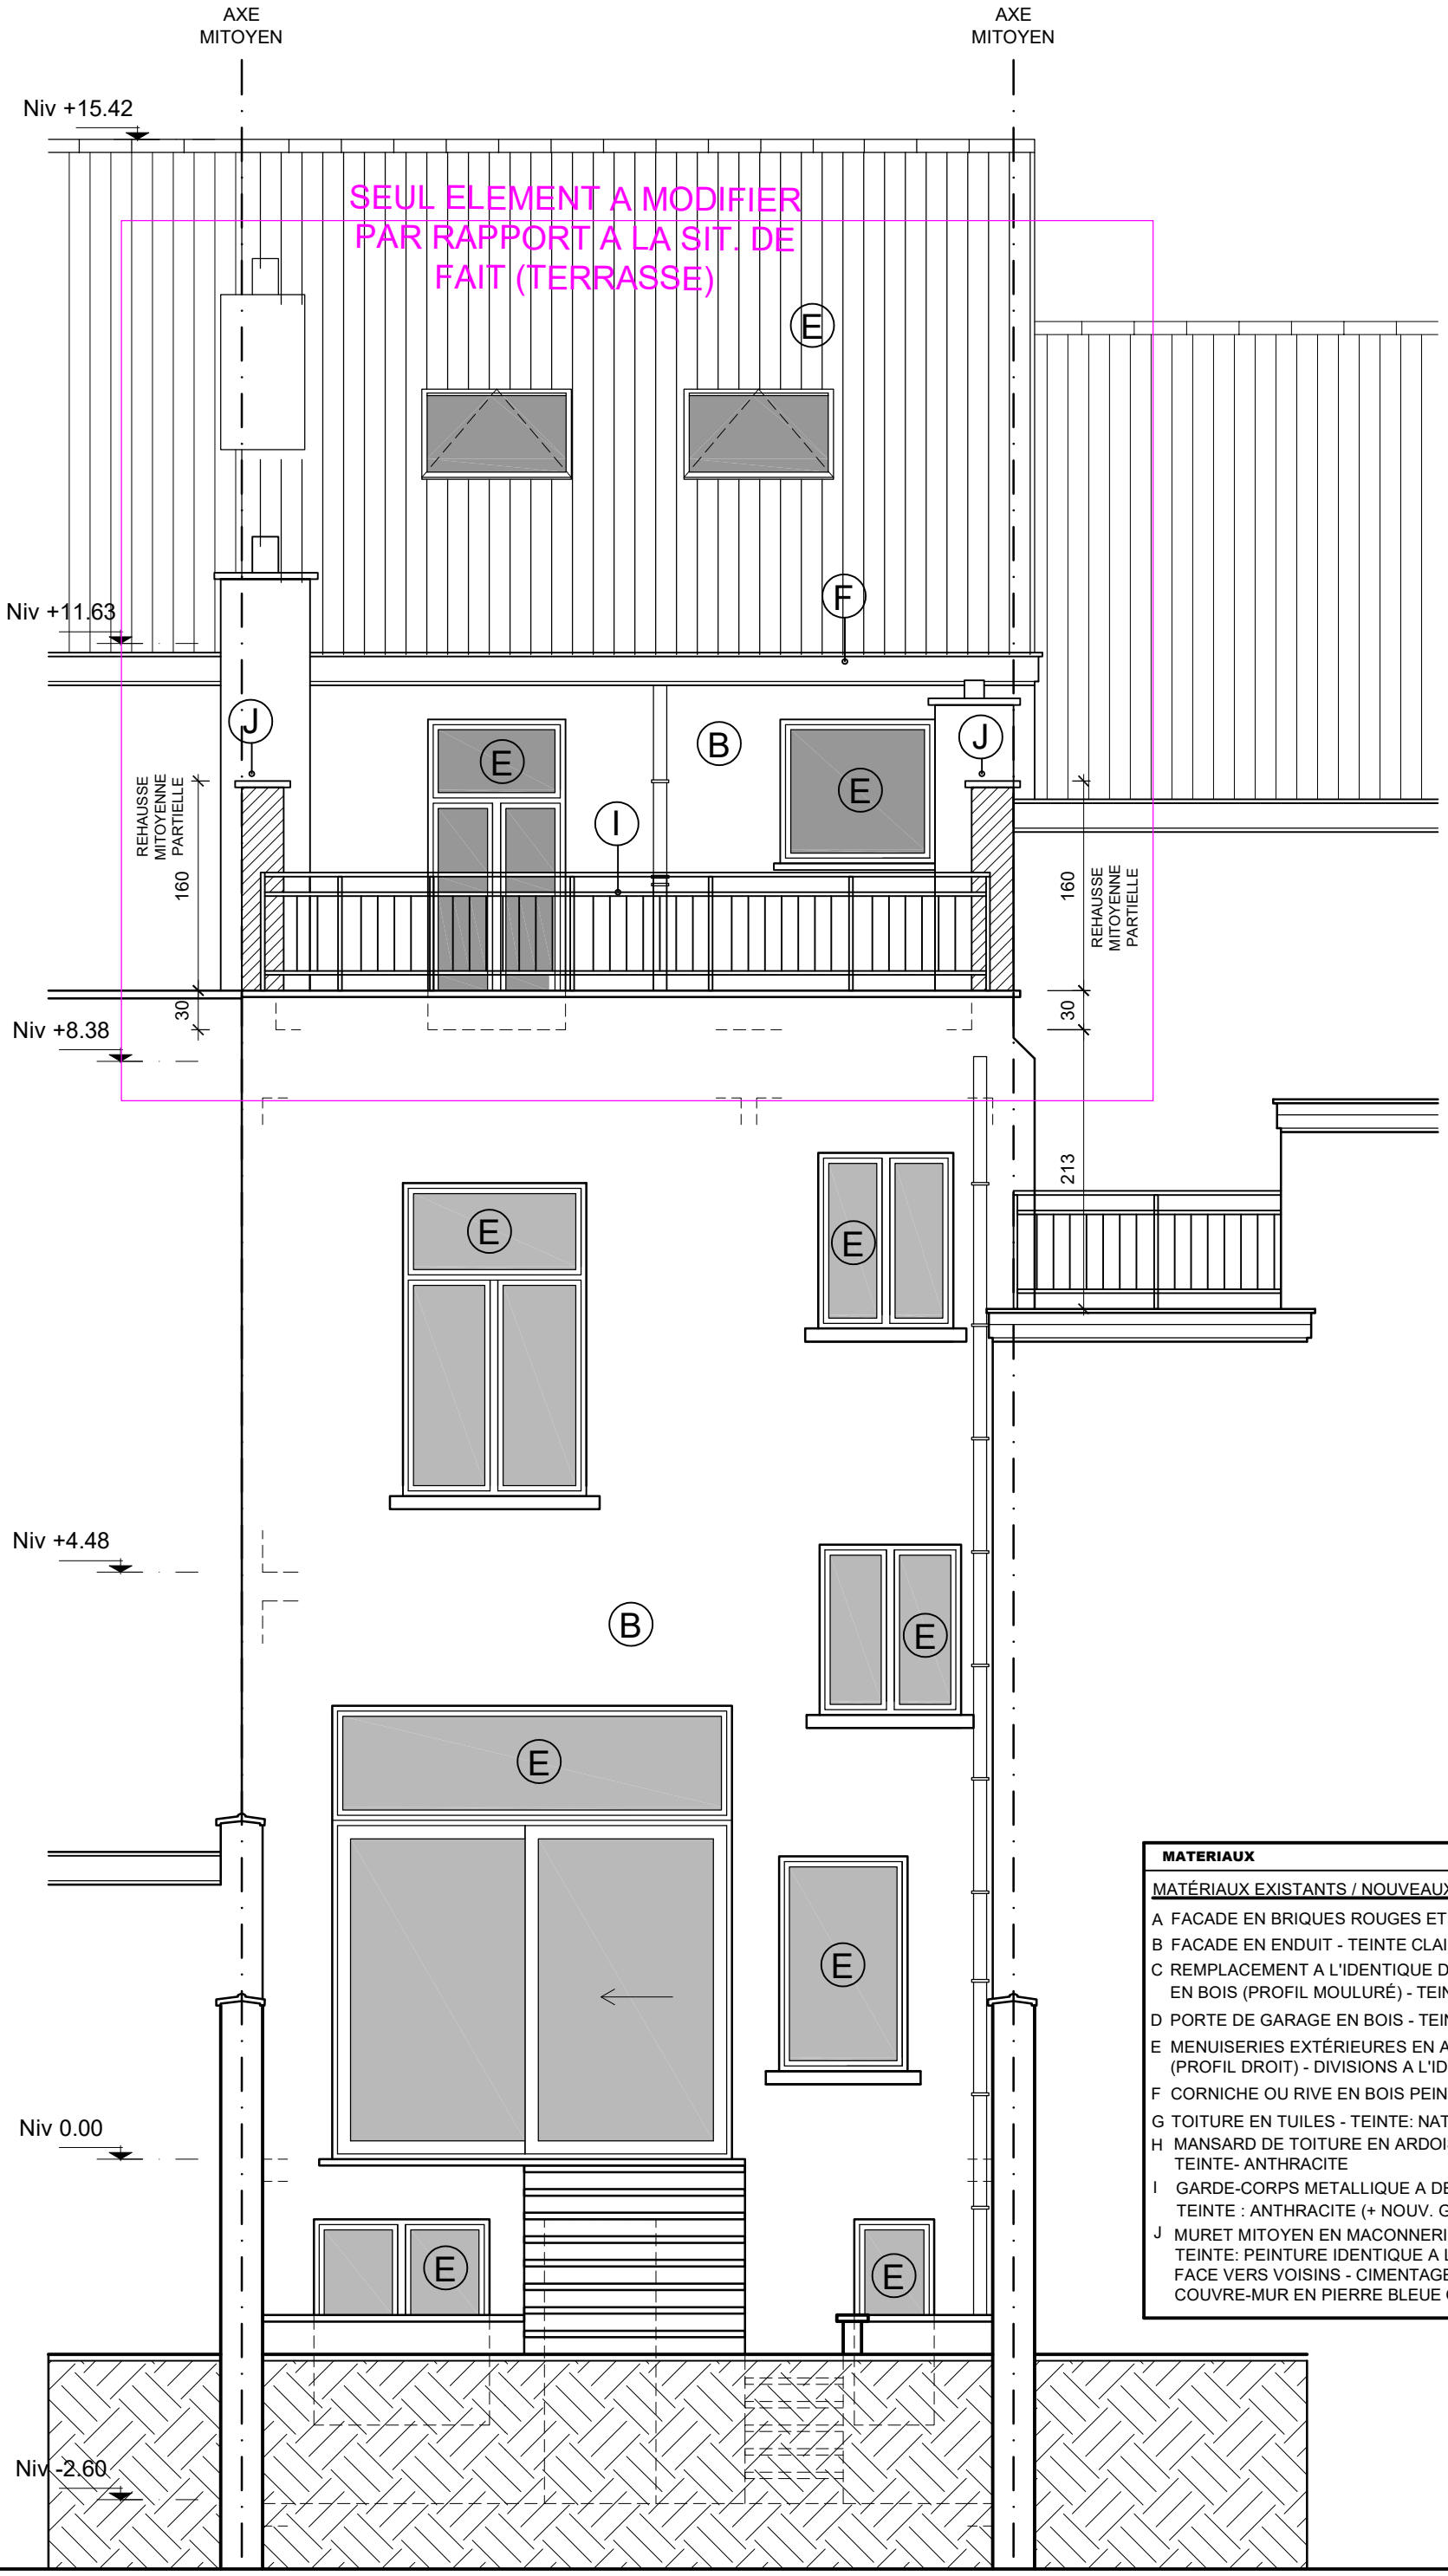


DATE 27/07/2026

MODIF

PLAN SP/08

ECH 1/50

REF. 178

REFERENCES DOSSIER

1050 IXELLES

5e Div - Section C - N° 253F5

MAÎTRE DE L'OUVRAGE

MODIFICATION DIVISION / TYPE DE LOGEMENT + REGULARISATION TRAVAUX

RUE EMILE BANNING,79 - B-1050 IXELLES

PU - SIT. EXISTANTE DE FAIT A REGULARISER + PROJET

FACADE ARRIERE

OBJET

LEGENDE

- MACONNERIE / BETON EXISTANT
- MACONNERIE / BETON A DEMOLIR
- MACONNERIE PROJETEE
- CLOISON LEGERE PROJETEE
- BETON
- ISOLATION

ARCHITECTE

MATERIAUX

MATÉRIAUX EXISTANTS / NOUVEAUX / A REGULARISER:

A FACADE EN BRIQUES ROUGES ET PIERRE

B FACADE EN ENDUIT - TEINTE CLAIRE OU BLANC

C REMPLACEMENT A L'IDENTIQUE DES MENUISERIES EXTÉRIEURES EN BOIS (PROFIL MOULURÉ) - TEINTE: ANTHRACITE

D PORTE DE GARAGE EN BOIS - TEINTE: ANTHRACITE

E MENUISERIES EXTÉRIEURES EN ALUMINIUM THERMOLAQUE (PROFIL DROIT) - DIVISIONS A L'IDENTIQUE - TEINTE: ANTHRACITE

F CORNICHE OU RIVE EN BOIS PEINT - TEINTE BLANC

G TOITURE EN TUILES - TEINTE: NATUREL / ROUGE

H MANSARD DE TOITURE EN ARDOISE OU SIMILAIRE TEINTE- ANTHRACITE

I GARDE-CORPS METALLIQUE A DECOUPER ET A MAINTENIR TEINTE : ANTHRACITE (+ NOUV. GARDE-CORPS DÉDOUBLÉ)

J MURET MITOYEN EN MACONNERIE + CIMENTAGE TEINTE: PEINTURE IDENTIQUE A LA FACADE (TERRASSE) FACE VERS VOISINS - CIMENTAGE A PEINDRE COUVRE-MUR EN PIERRE BLEUE OU BETON