MATERIAUX

MATÉRIAUX EXISTANTS / NOUVEAUX / A REGULARISER:

A FACADE EN BRIQUES ROUGES ET PIERRE

B FACADE EN ENDUIT - TEINTE CLAIRE OU BLANC

C REMPLACEMENT A L'IDENTIQUE DES MENUISERIES EXTÉRIEURES EN BOIS (PROFIL MOULURÉ) - TEINTE: ANTHRACITE

D PORTE DE GARAGE EN BOIS - TEINTE: ANTHRACITE

E MENUISERIES EXTÉRIEURES EN ALUMINIUM THERMOLAQUE (PROFIL DROIT) - DIVISIONS A L'IDENTIQUE - TEINTE: ANTHRACITE

F CORNICHE OU RIVE EN BOIS PEINT - TEINTE ANTHRACITE


G TOITURE EN TUILES - TEINTE: NATUREL / ROUGE

H MANSARD DE TOITURE EN ARDOISE OU SIMILAIRE TEINTE- ANTHRACITE

I GARDE-CORPS METALLIQUE A DECOUPER ET A MAINTENIR TEINTE : ANTHRACITE (+ NOUV. GARDE-CORPS DÉDOUBLÉ)

J MURET MITOYEN EN MACONNERIE + CIMENTAGE TEINTE: PEINTURE IDENTIQUE A LA FACADE (TERRASSE) FACE VERS VOISINS - CIMENTAGE A PEINDRE COUVRE-MUR EN PIERRE BLEUE OU BETON

SEUL ELEMENT A MODIFIER PAR RAPPORT A LA SIT. DE FAIT (TERRASSE)

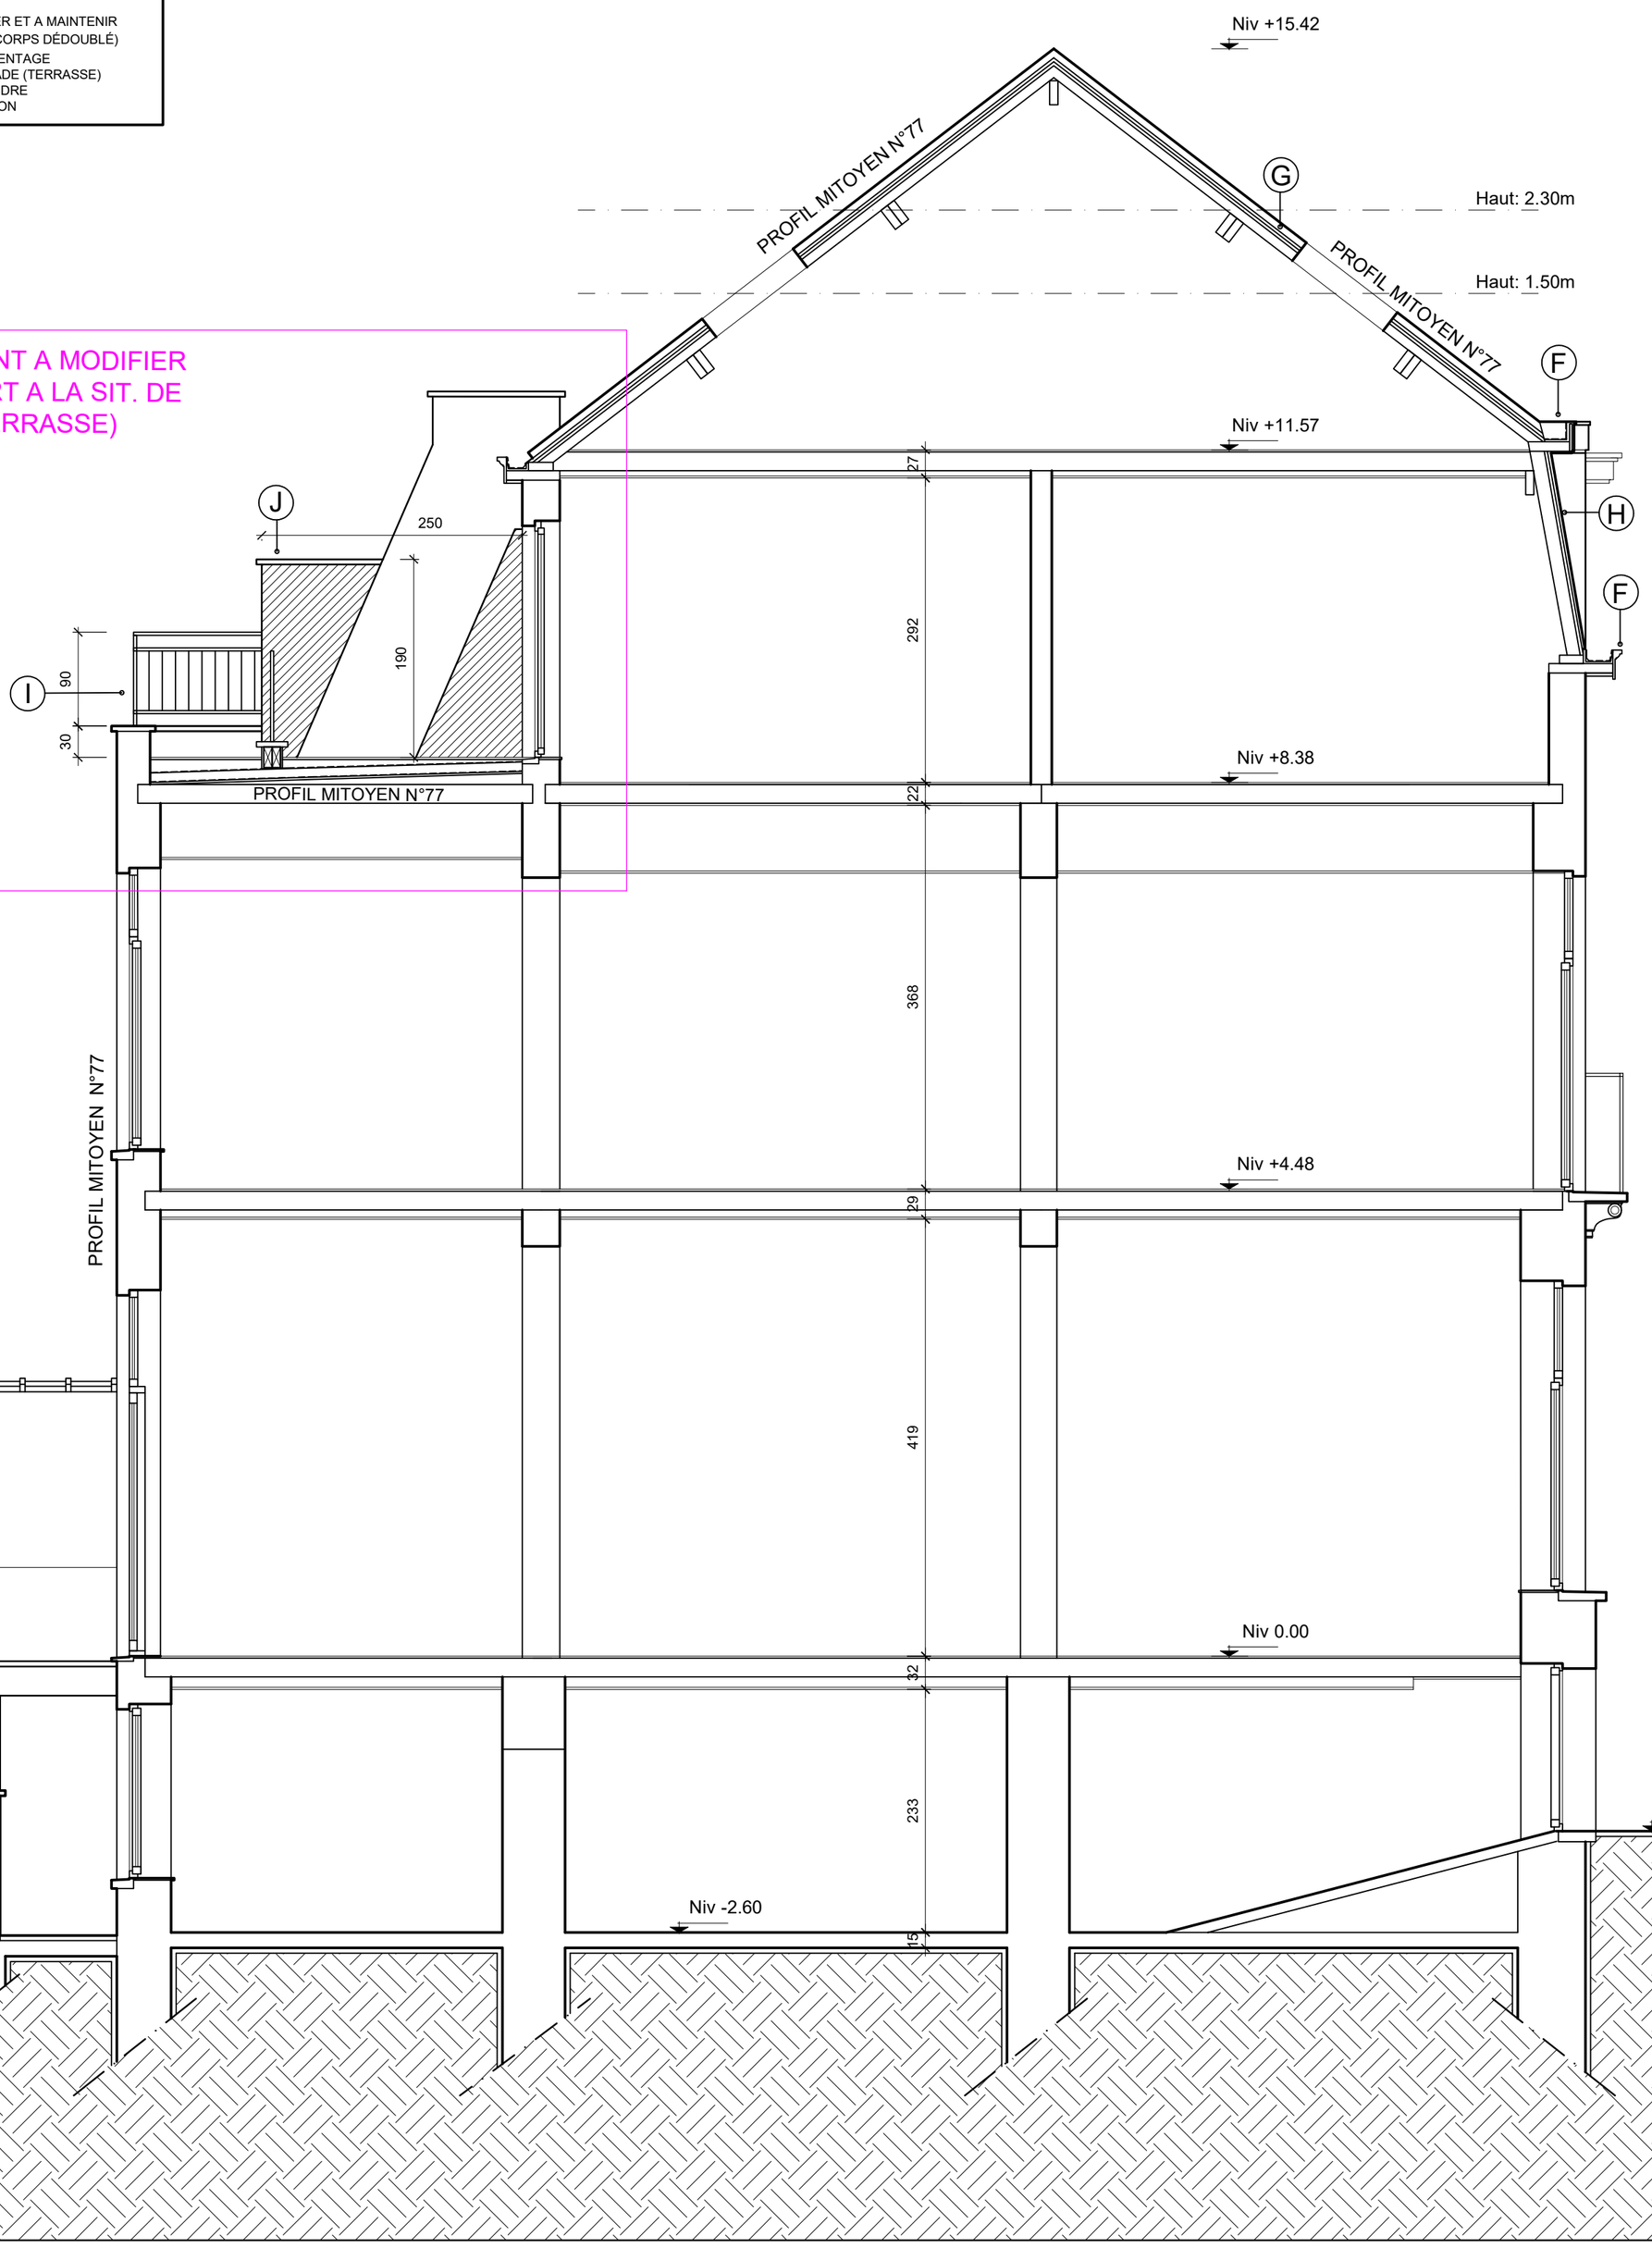

ARCHITECTE

ARCHITECTE

[redacted]

LEGENDE

MACONNERIE / BETON EXISTANT

MACONNERIE / BETON A DEMOLIR

MACONNERIE PROJETEE

CLOISON LEGERE PROJETEE

BETON

ISOLATION

OBJET

MODIFICATION DIVISION / TYPE DE LOGEMENT + REGULARISATION TRAVAUX

RUE EMILE BANNING,79 - B-1050 IXELLES

PU - SIT. EXISTANTE DE FAIT A REGULARISER + PROJET

COUPE BB

MAÎTRE DE L'OUVRAGE

[redacted]

1050 IXELLES

5e Div - Section C - N° 253F5

REFERENCES DOSSIER

ECH 1/50

REF. 178

DATE 27/07/2026

MODIF A- 15/09/2026

PLAN A SP/10