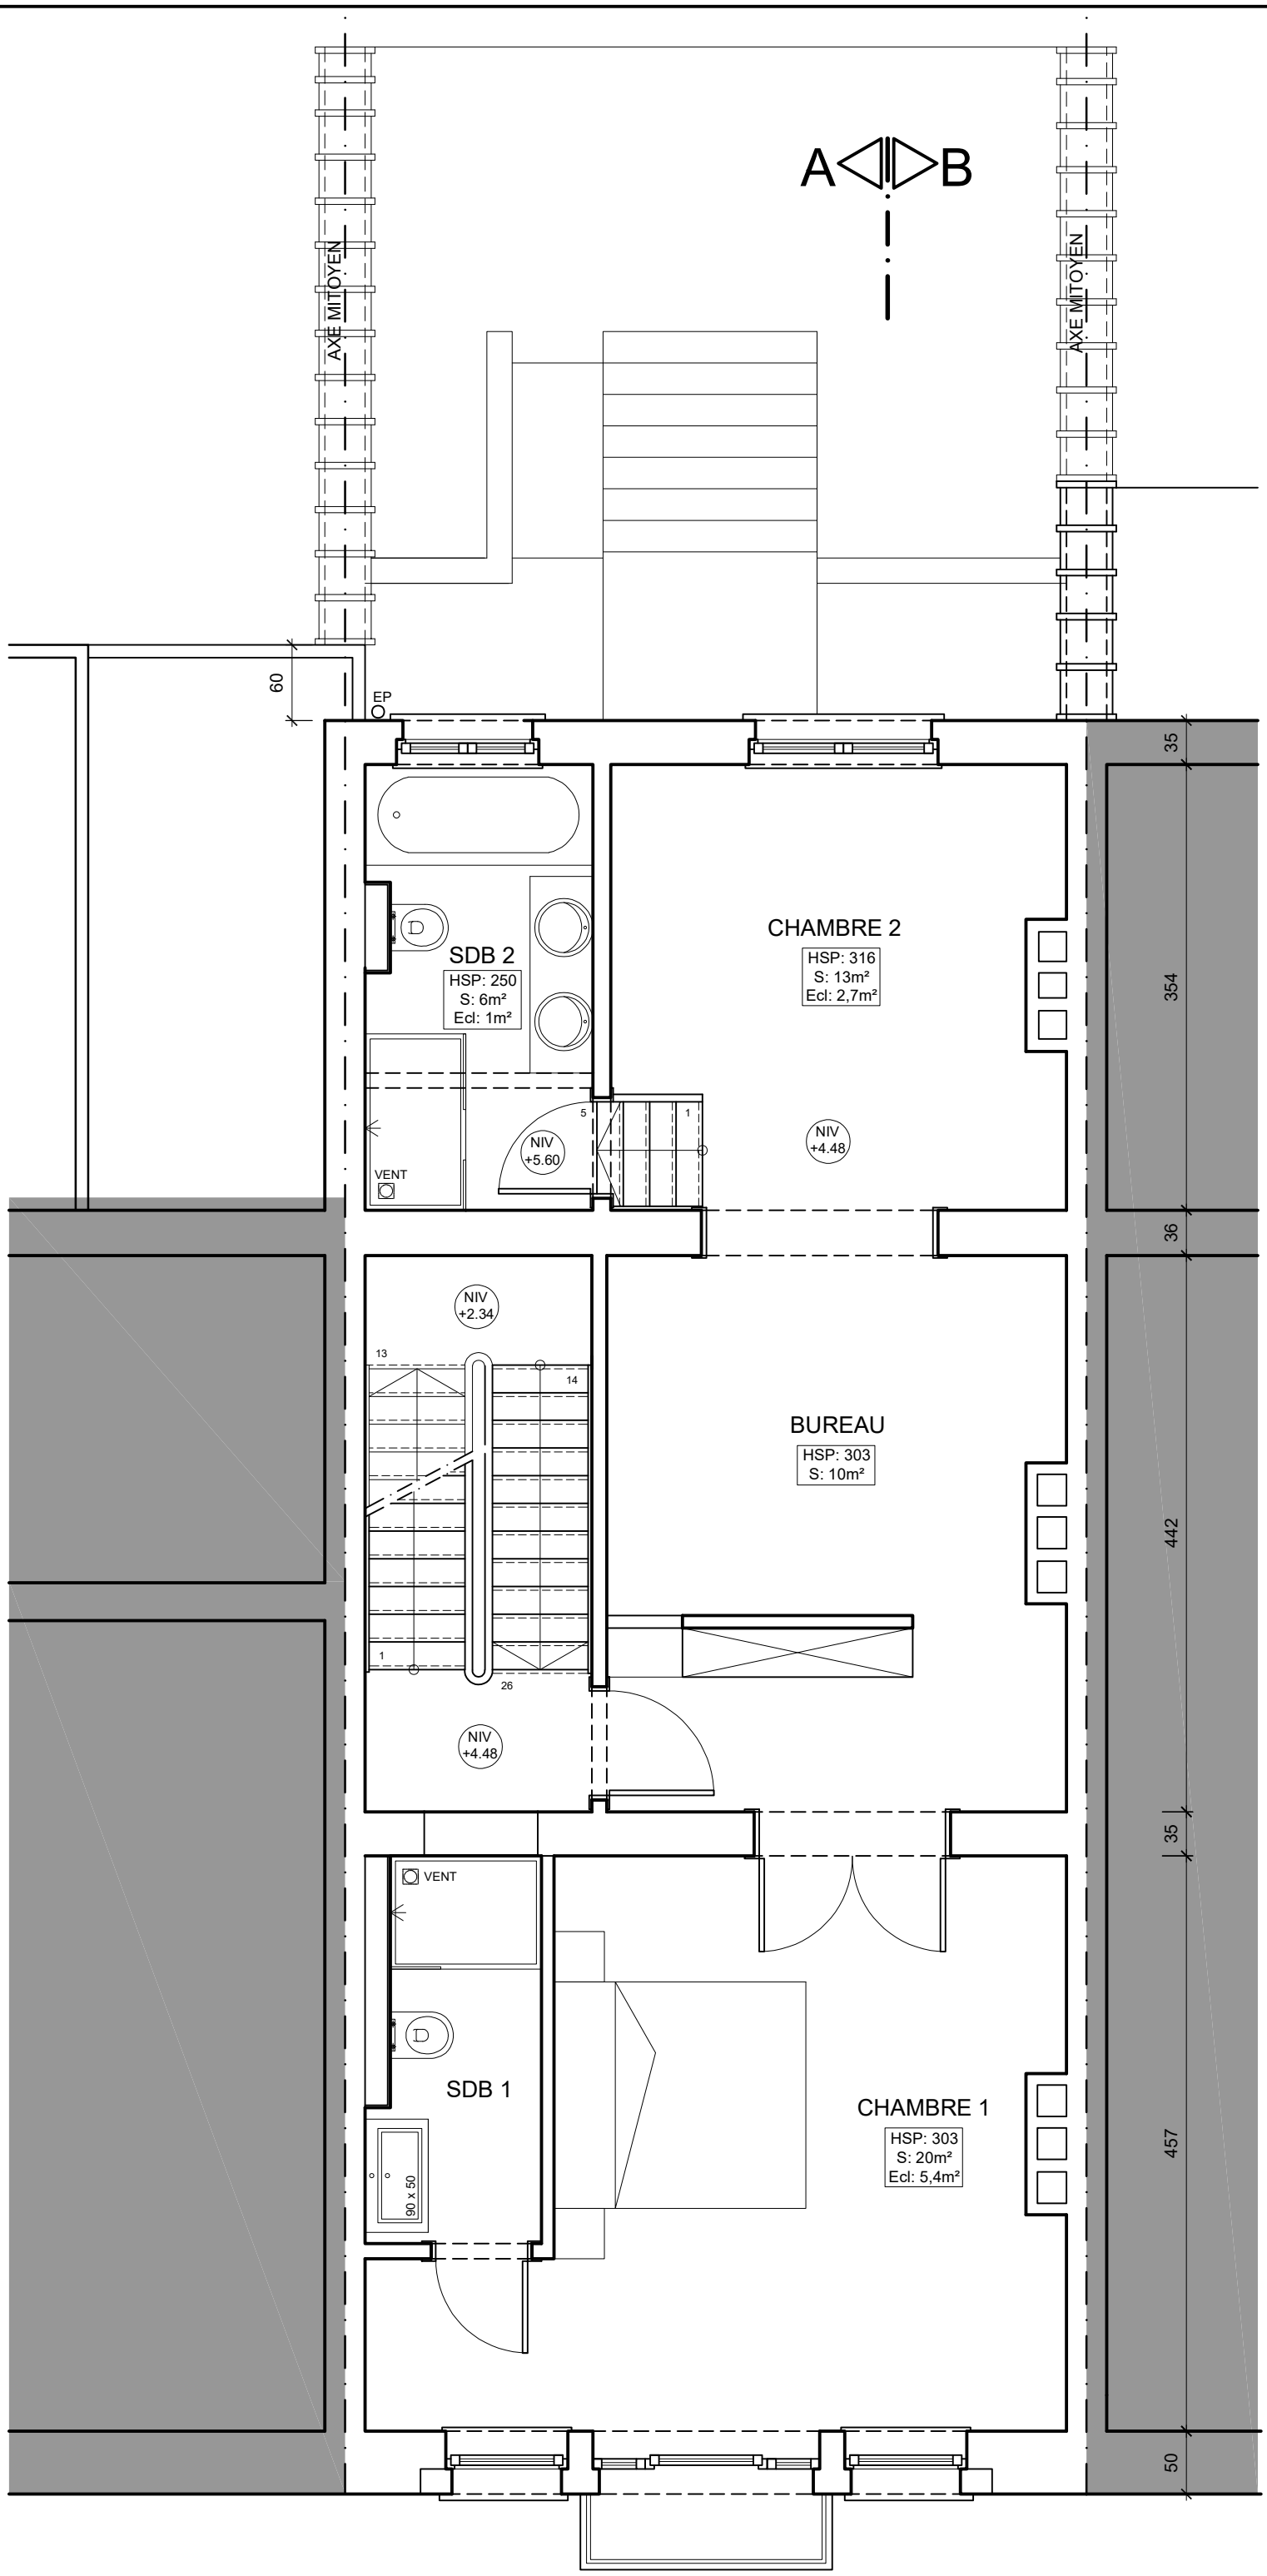


DATE 27/07/2026

MODIF A- 15/09/2026

PLAN A SP/03

ECH 1/50

REF. 178

REFERENCES DOSSIER

[redacted]

1050 IXELLES

5e Div - Section C - N° 253F5

MAÎTRE DE L'OUVRAGE

MODIFICATION DIVISION / TYPE DE LOGEMENT + REGULARISATION TRAVAUX

RUE EMILE BANNING,79 - B-1050 IXELLES

PU - SIT. EXISTANTE DE FAIT A REGULARISER + PROJET

1er ETAGE

OBJET

- MACONNERIE / BETON EXISTANT
- MACONNERIE / BETON A DEMOLIR
- MACONNERIE PROJETEE
- CLOISON LEGERE PROJETEE
- BETON
- ISOLATION

LEGENDE

ARCHITECTE

[redacted]

ARCHITECTE