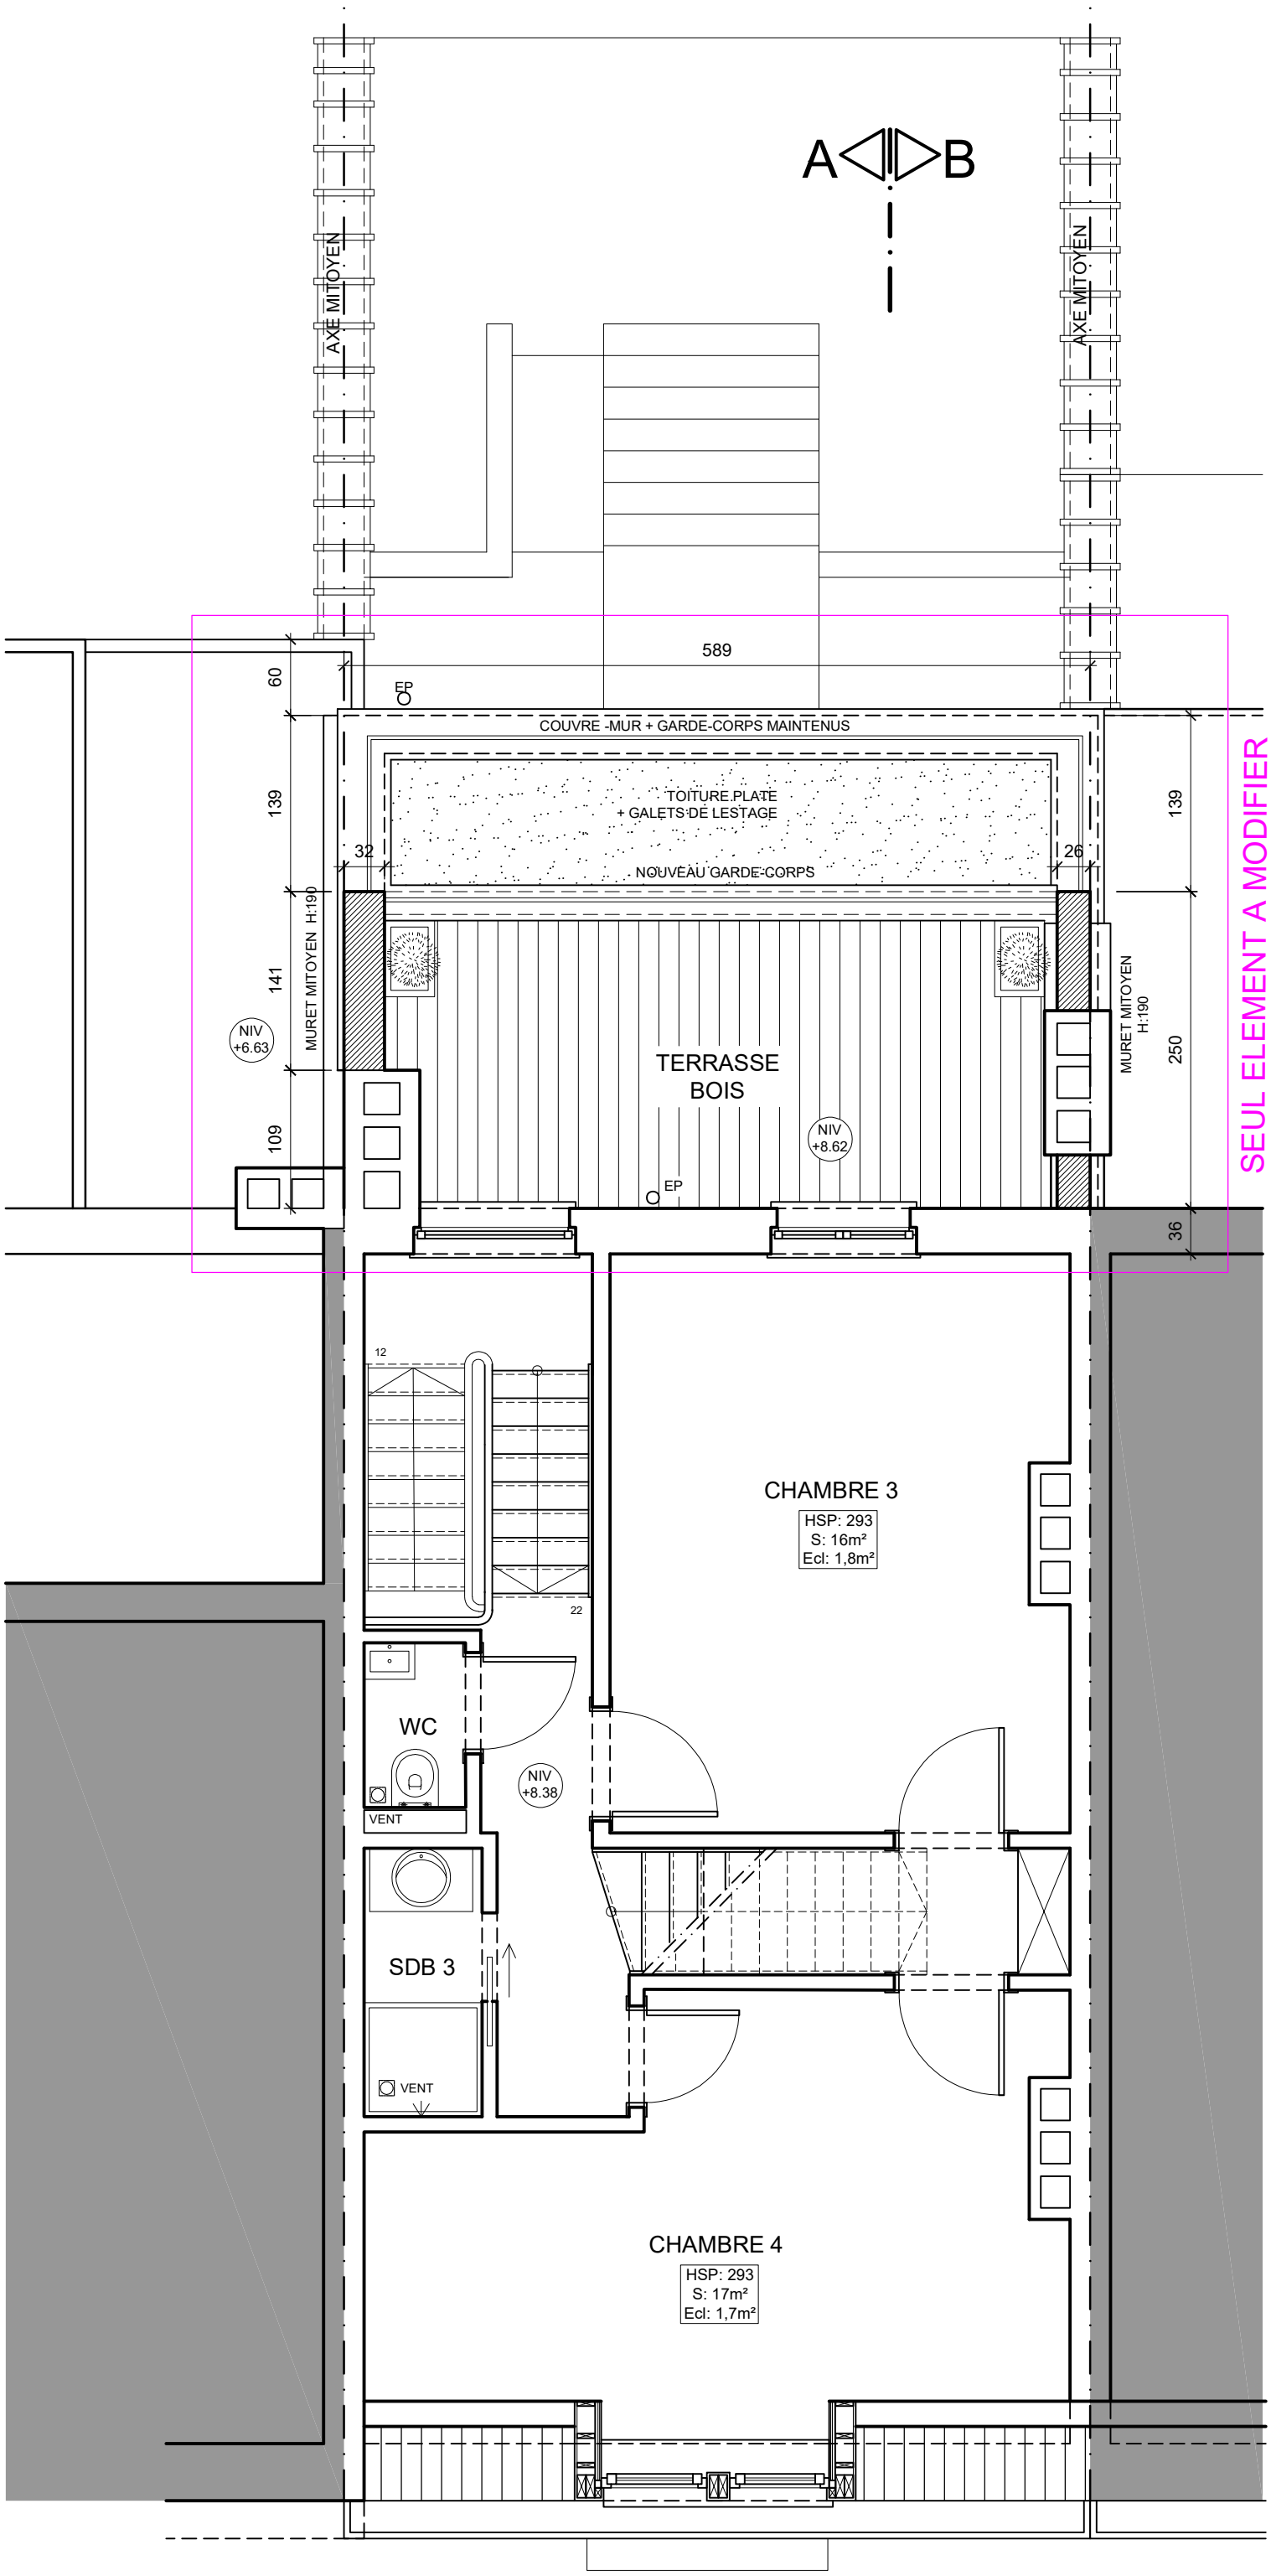


DATE 27/07/2026

MODIF A- 15/09/2026

PLAN A SP/04

ECH 1/50

REF. 178

REFERENCES DOSSIER

1050 IXELLES

5e Div - Section C - N° 253F5

MAÎTRE DE L'OUVRAGE

MODIFICATION DIVISION / TYPE DE LOGEMENT + REGULARISATION TRAVAUX

RUE EMILE BANNING,79 - B-1050 IXELLES

PU - SIT. EXISTANTE DE FAIT A REGULARISER + PROJET

2e ETAGE

OBJET

MACONNERIE / BETON EXISTANT

MACONNERIE / BETON A DEMOLIR

MACONNERIE PROJETEE

CLOISON LEGERE PROJETEE

BETON

ISOLATION

LEGENDE

ARCHITECTE