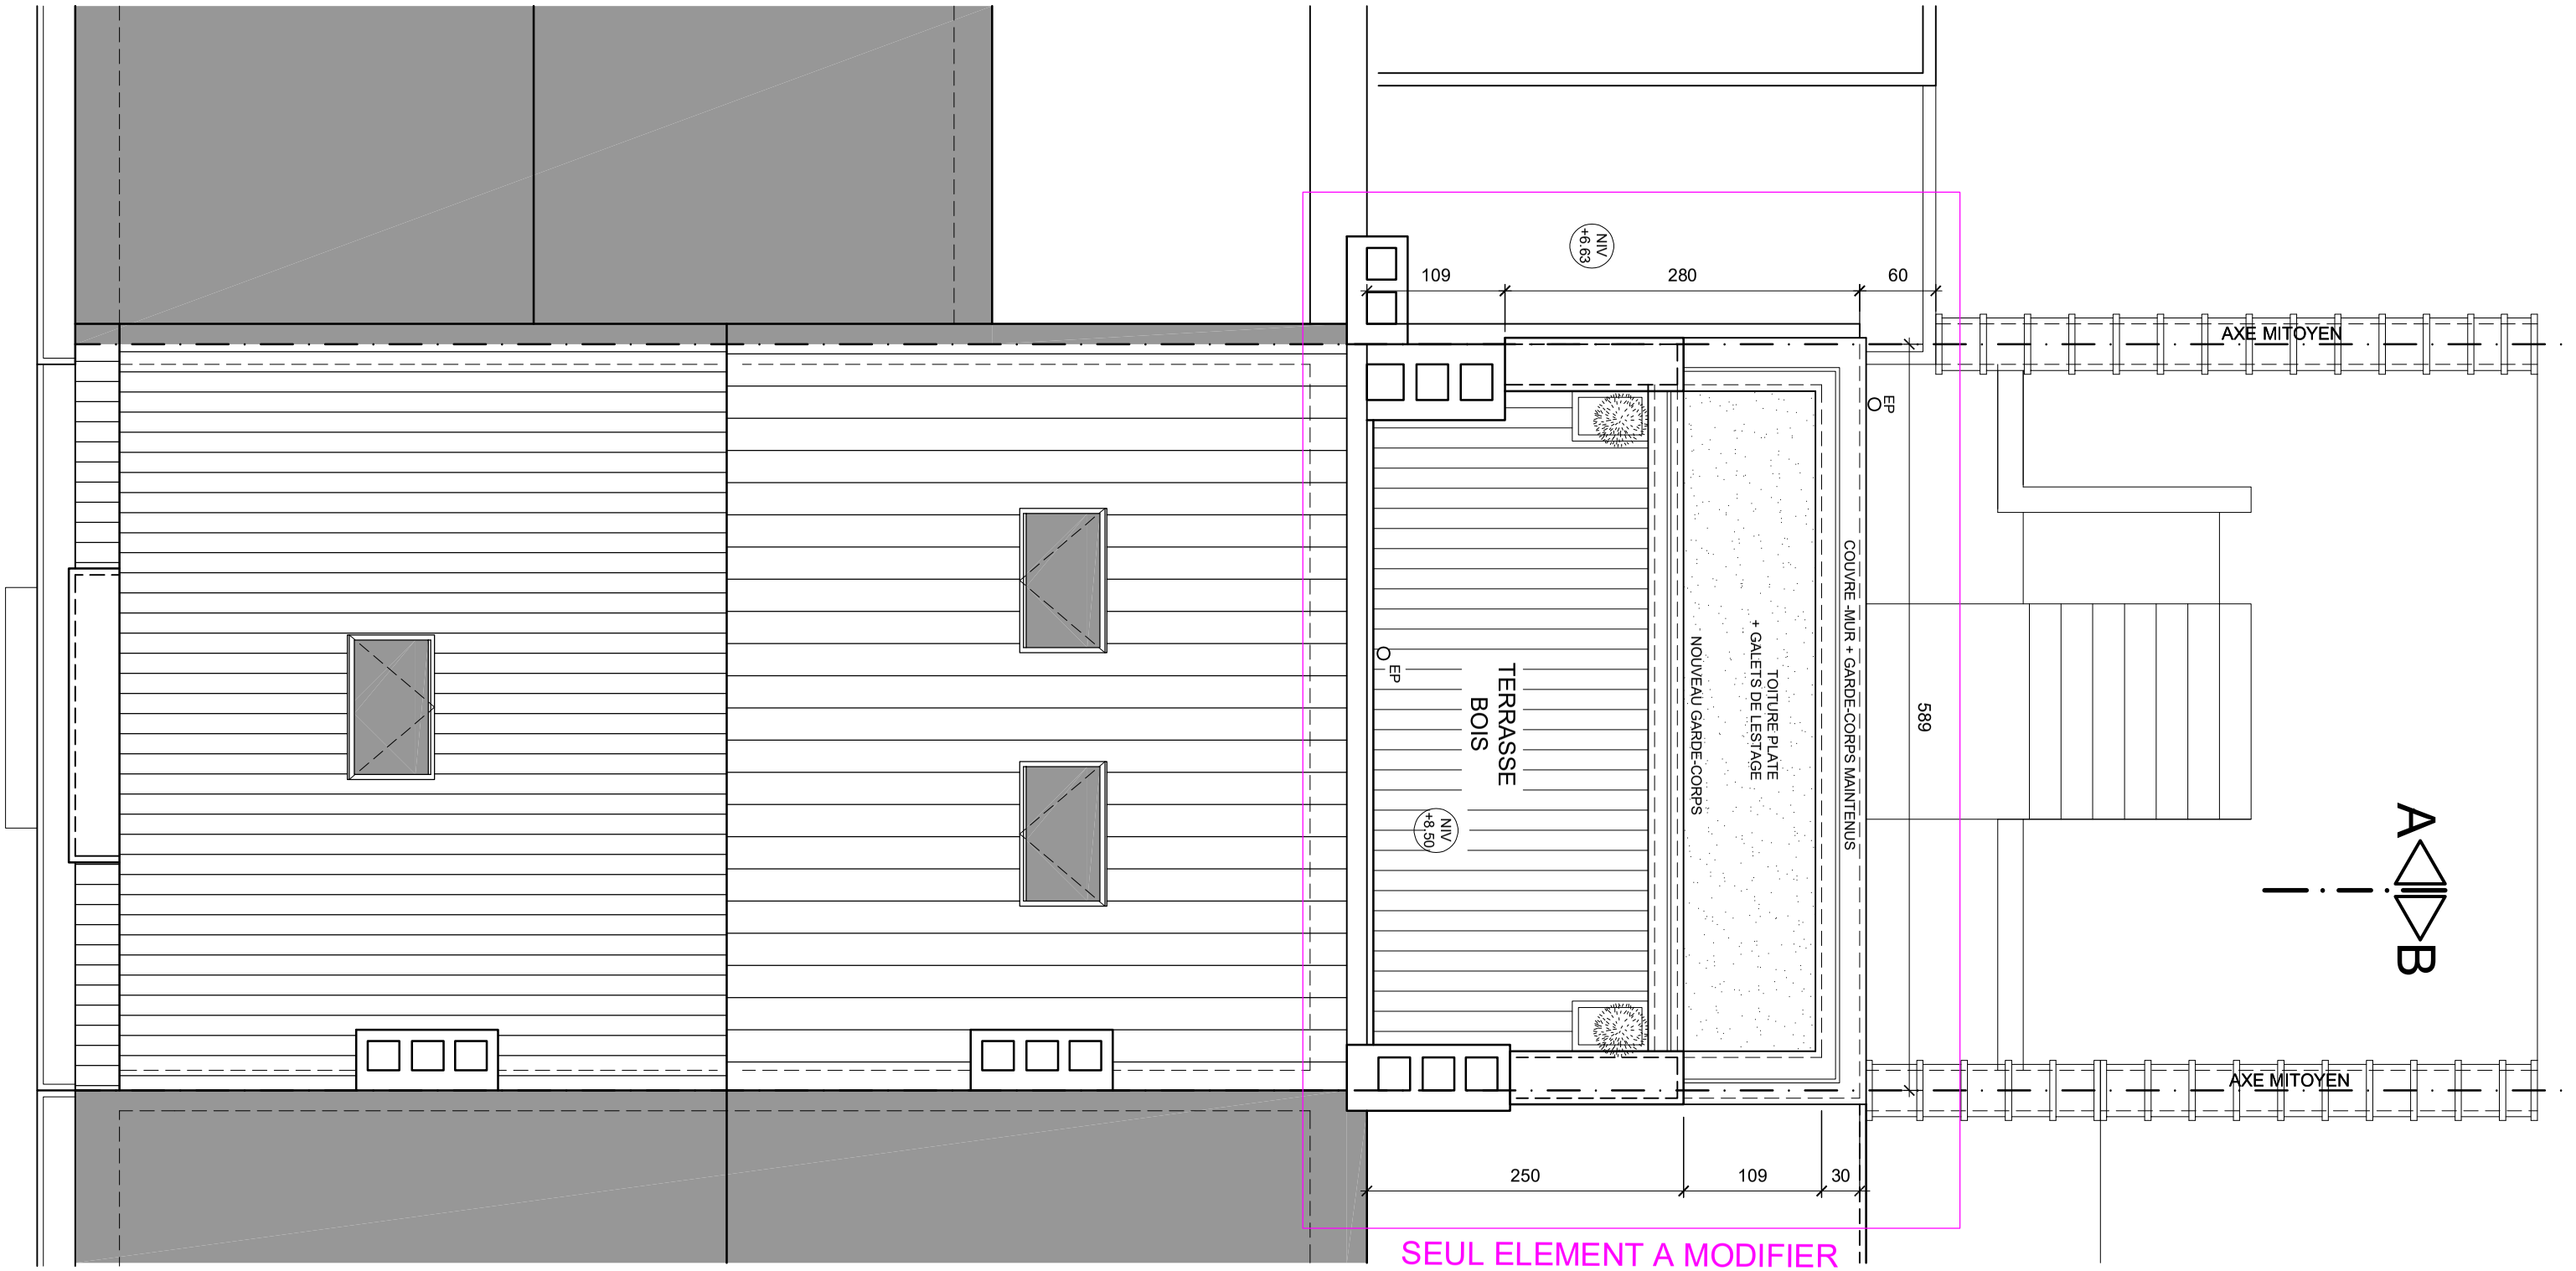


ARCHITECTE

ARCHITECTE

[redacted]

LEGENDE

- MACONNERIE / BETON EXISTANT
- MACONNERIE / BETON A DEMOLIR
- MACONNERIE PROJETEE
- CLOISON LEGERE PROJETEE
- BETON
- ISOLATION

OBJET

MODIFICATION DIVISION / TYPE DE LOGEMENT + REGULARISATION TRAVAUX

RUE EMILE BANNING,79 - B-1050 IXELLES

PU - SIT. EXISTANTE DE FAIT A REGULARISER + PROJET

COMBLES

MAÎTRE DE L'OUVRAGE

[redacted]

RUE EMILE BANNING, 79
1050 IXELLES

5e Div - Section C - N° 253F5

REFERENCES DOSSIER

ECH 1/50

REF. 178

DATE 27/07/2026

MODIF

PLAN SP/06