


FACADE AVANT (NORD-OUEST)



FACADE ARRIERE (SUD-EST)

Légende

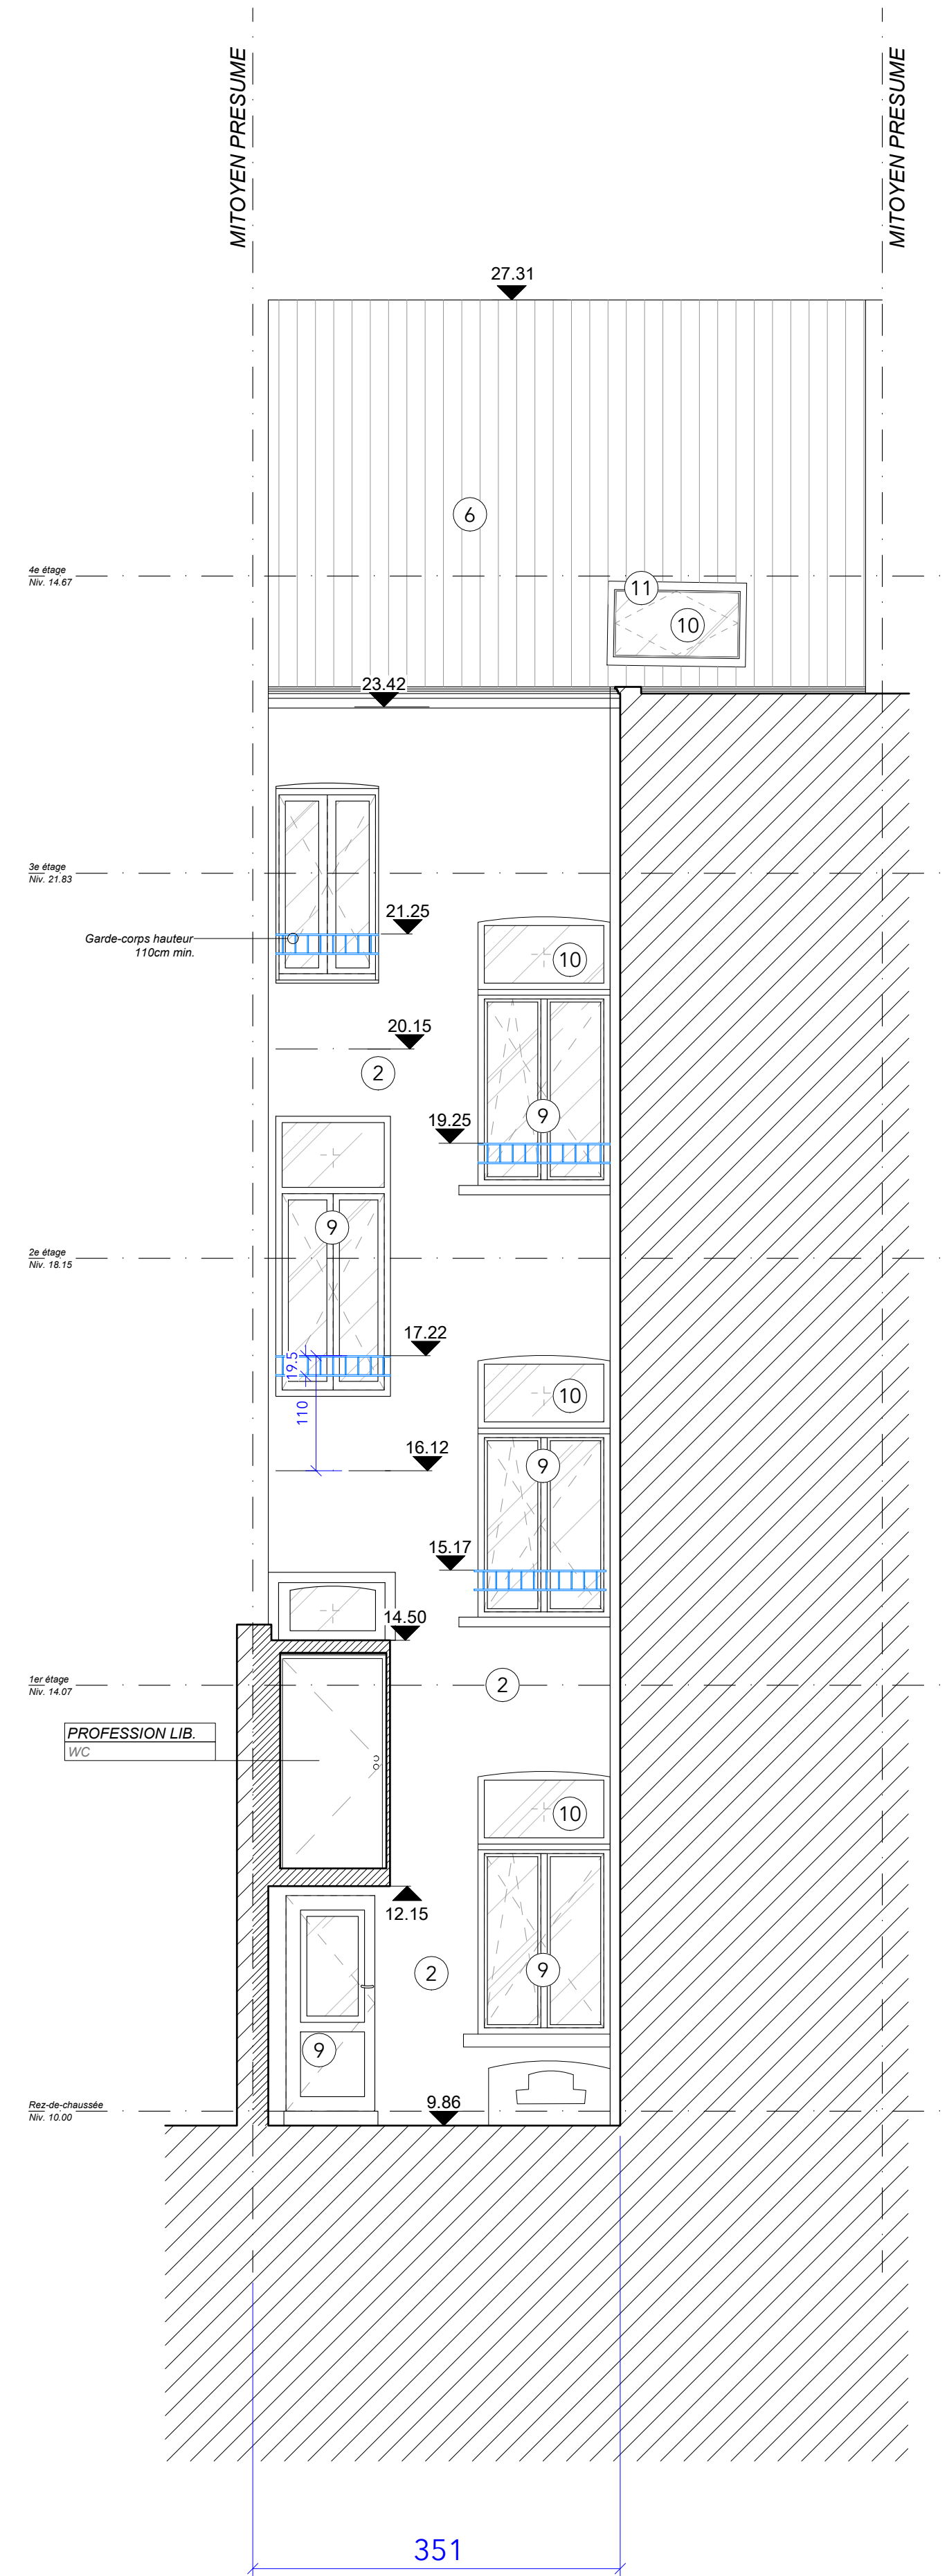












LEGENDE IMPLANTATION

Tv	Toiture à versant		Accès piétons		Armoire de distribution
Tp	Toiture plate		Accès carrossable		Taquet d'égout
	Niveau		Banc		Avaloir
	Limite parcellaire		Poubelle		Borne incendie
	Angle de vue photo		Poteau		Taquet hydran
	Aire de stationnement		Lampadaire		Taquet électricité
	Sens de circulation		Panneau de signalisation		Taquet de gaz

MATERIAUX DE FACADE

① Pierre bleue	⑦ Cimentage de teinte grise (cheminée)
② Peinture blanche sur enduit	⑧ Menuiserie extérieur bois peint en blanc
③ Seuil pierre bleue	⑨ Menuiserie intérieur PVC blanc
④ Seuil en pierre peinte en blanc	⑩ Vitrage transparent
⑤ Ferronnerie noire	⑪ Fenêtre de toit bois naturel
⑥ Tuiles en terre cuite de teinte rouge	

LEGENDE GENERALE

	Situation existante		Niveau fini en plan		Porte simple
	Démolitions		Surface brute		Porte EI30
	Situation projetée		Niveau en coupe		Porte EI60
	Vitrage		Surface nette		Porte à fermeture automatique
			Surface éclairante		
		<i>HSP</i>	Hauteur libre sous plafond		
		<i>HSPF</i>	Hauteur libre sous faux plafond		
		<i>HSPtr</i>	Hauteur libre sous poutre		
		<i>HSD</i>	Hauteur libre sous dalle		

Note

Remarque

- Toute discordance entre les plans et la situation existante ou tout autre document est à signaler à l'Architecte.

[illegible]

Date origine 12/12/2025		1/50	A1	P0033	ARC	PU	A		PR	310	A	10/10
Date révision actuelle 09/03/2026	Echelle	Format	\$84 x \$61mm	Code projet	Auteur	Phase	Zone	Set de plan	Etat	Vue	Indexe	Feuille