



Révision  
A  
Echelle  
1:50

Régularisation d'un  
appartement  
3 rue Cardinal Lavignerie  
Bruxelles 1040

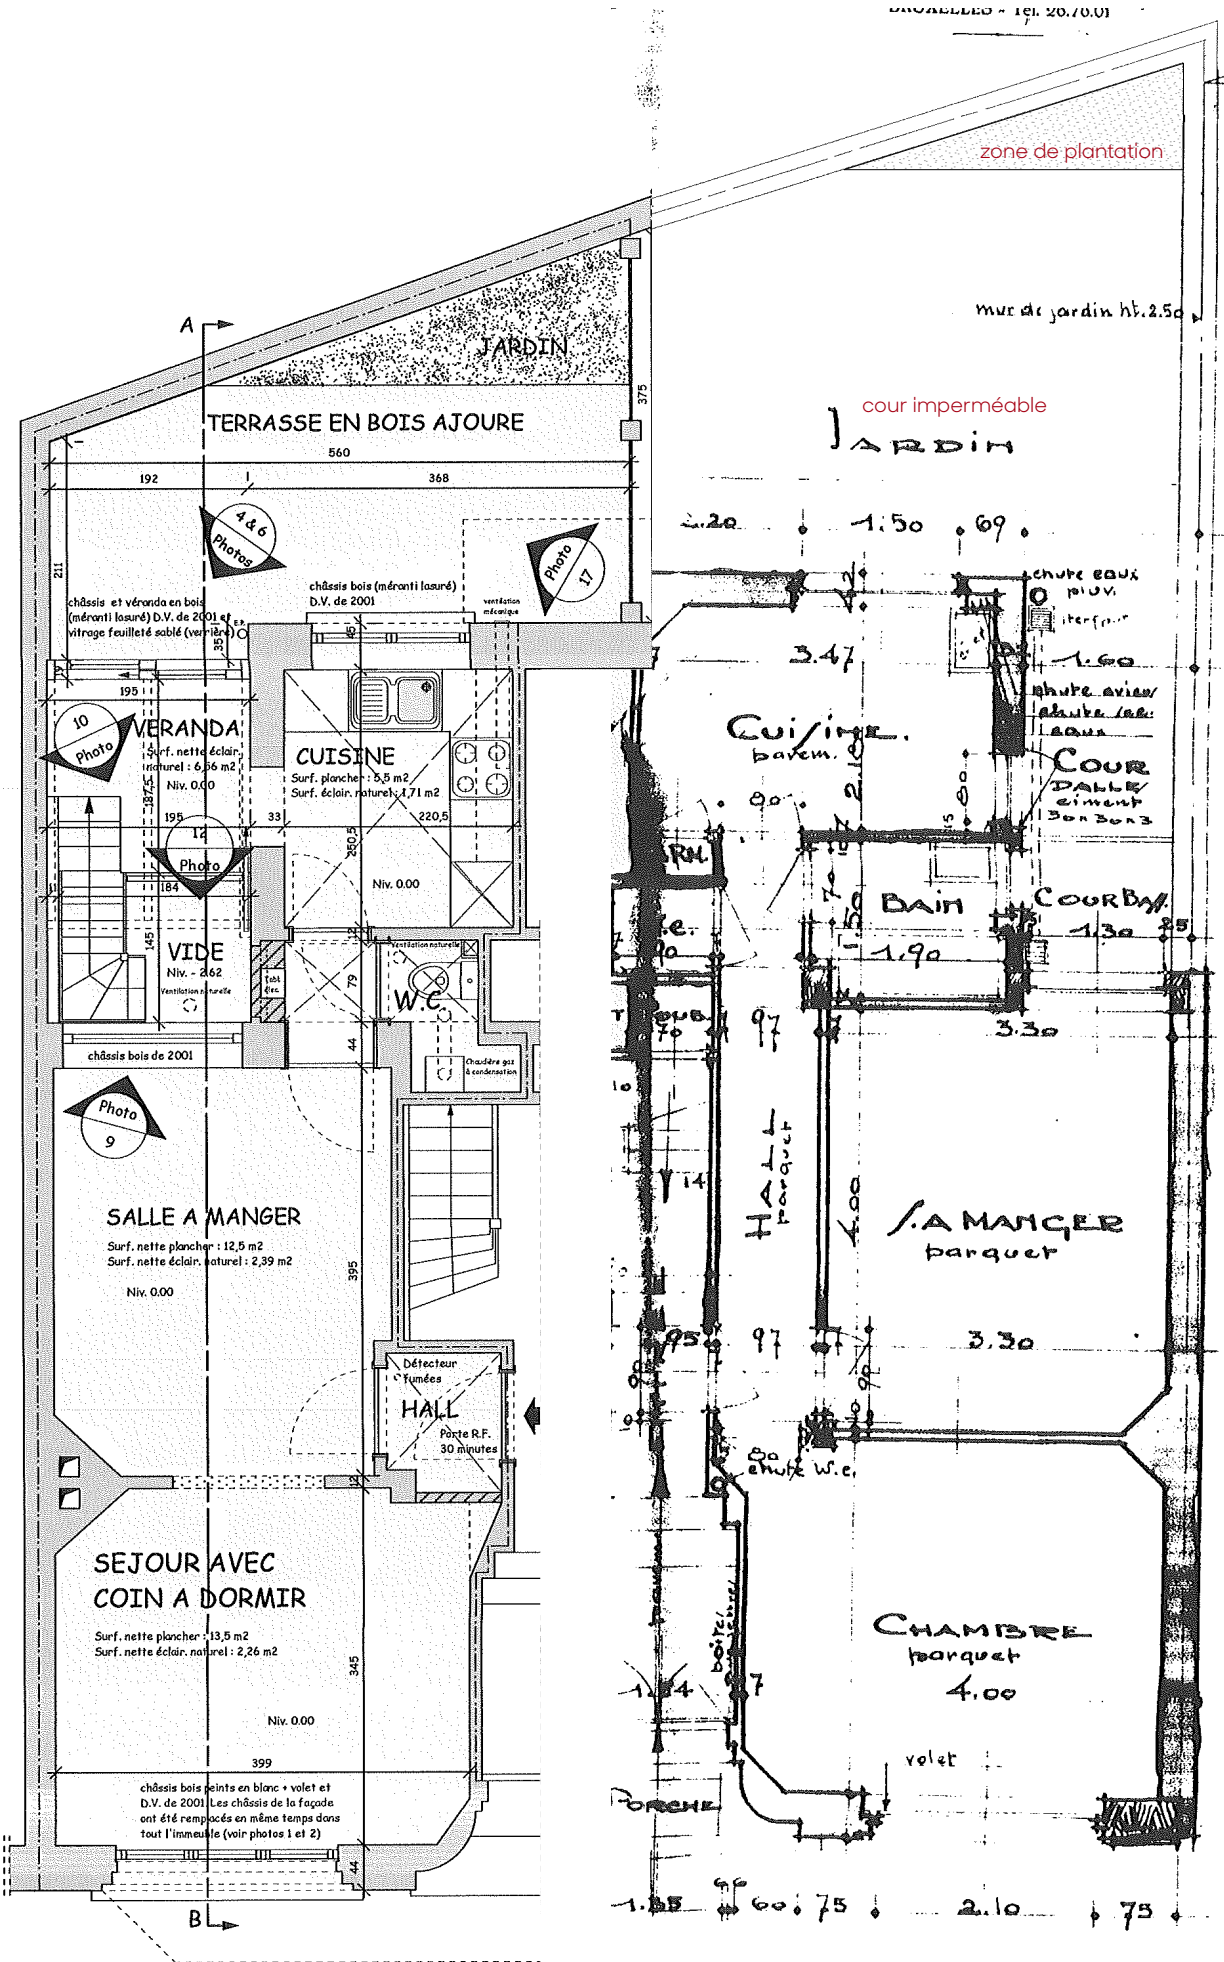


Révision  
A  
Echelle  
1/50

Régularisation d'un  
appartement  
3 rue Cardinal Lavigerie  
Bruxelles 1040

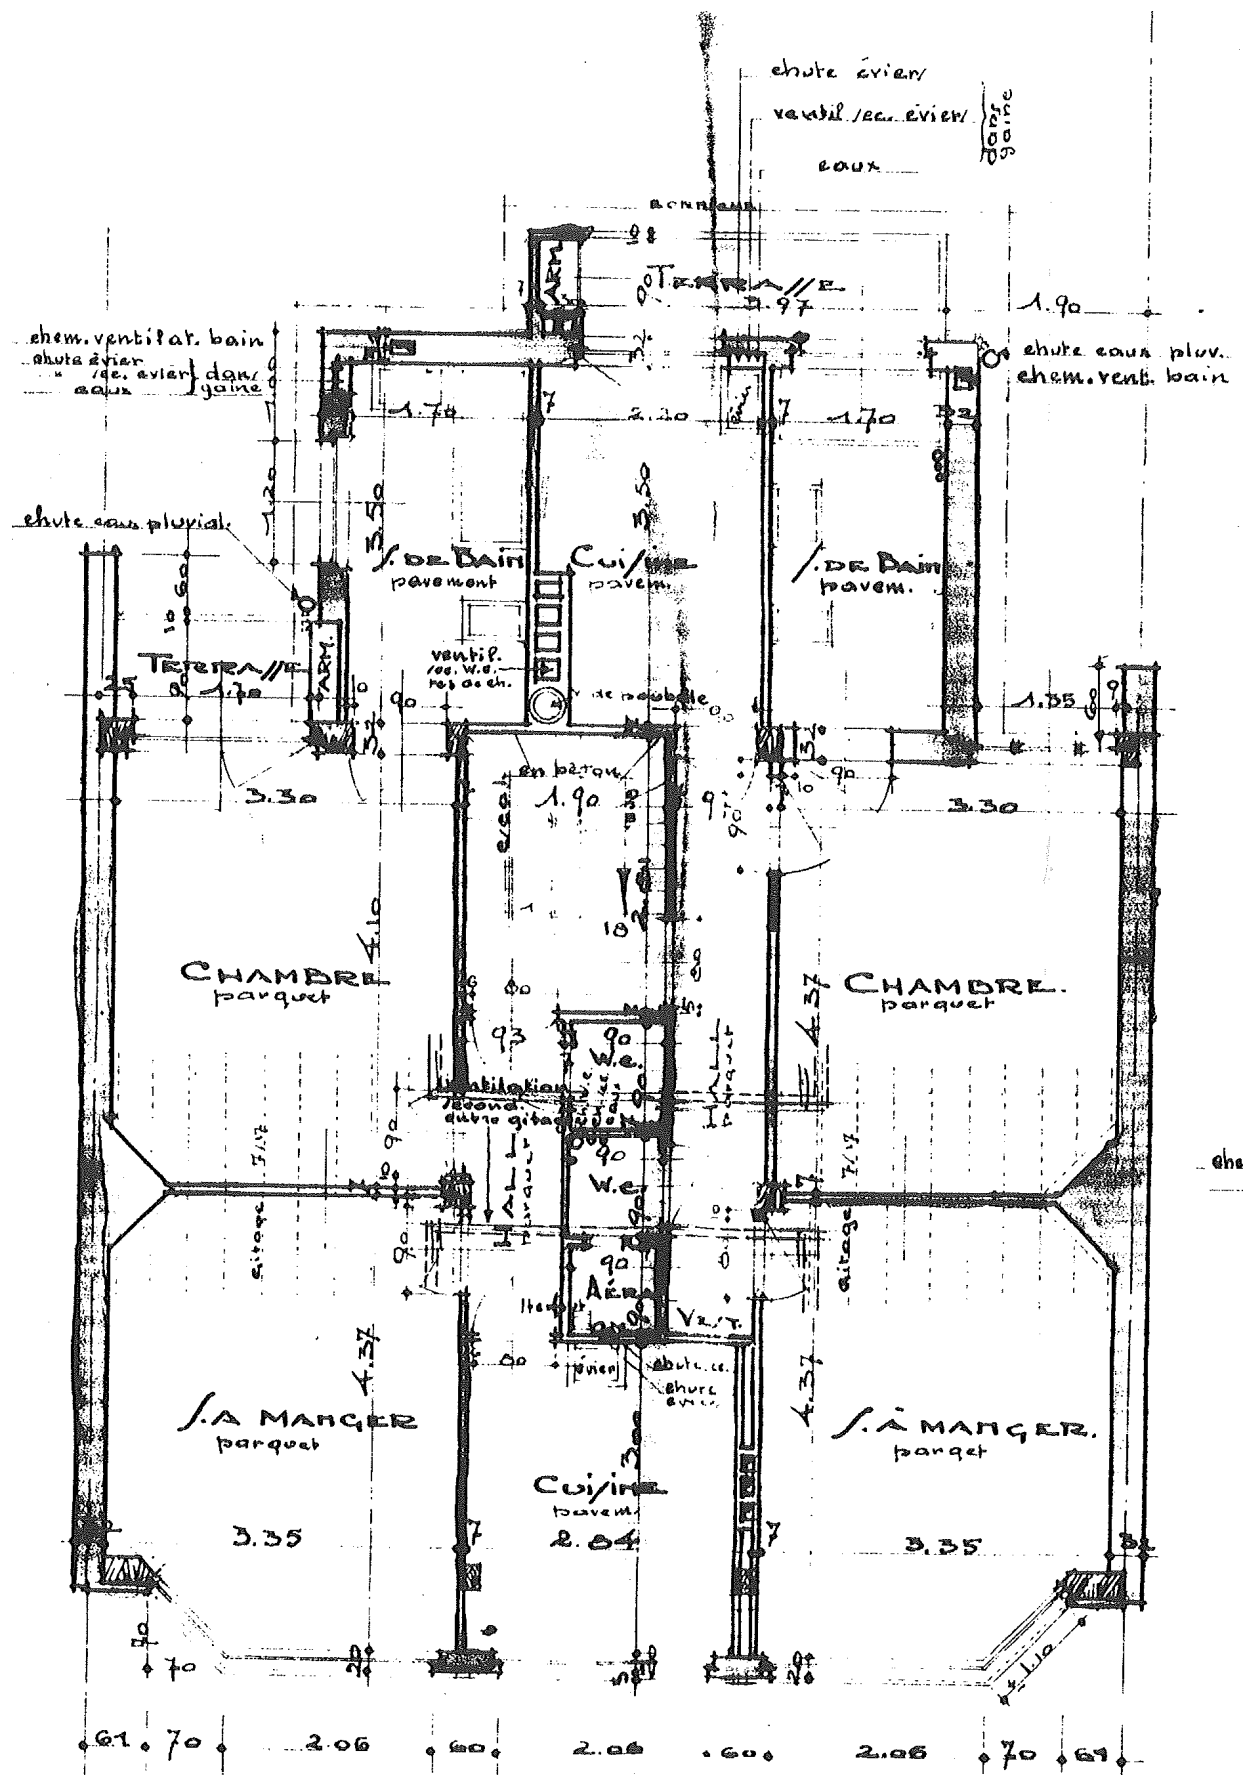

**Révision**  
A  
**Echelle**  
1:50

**Régularisation d'un  
appartement**  
3 rue Cardinal Lavigerie  
Bruxelles 1040

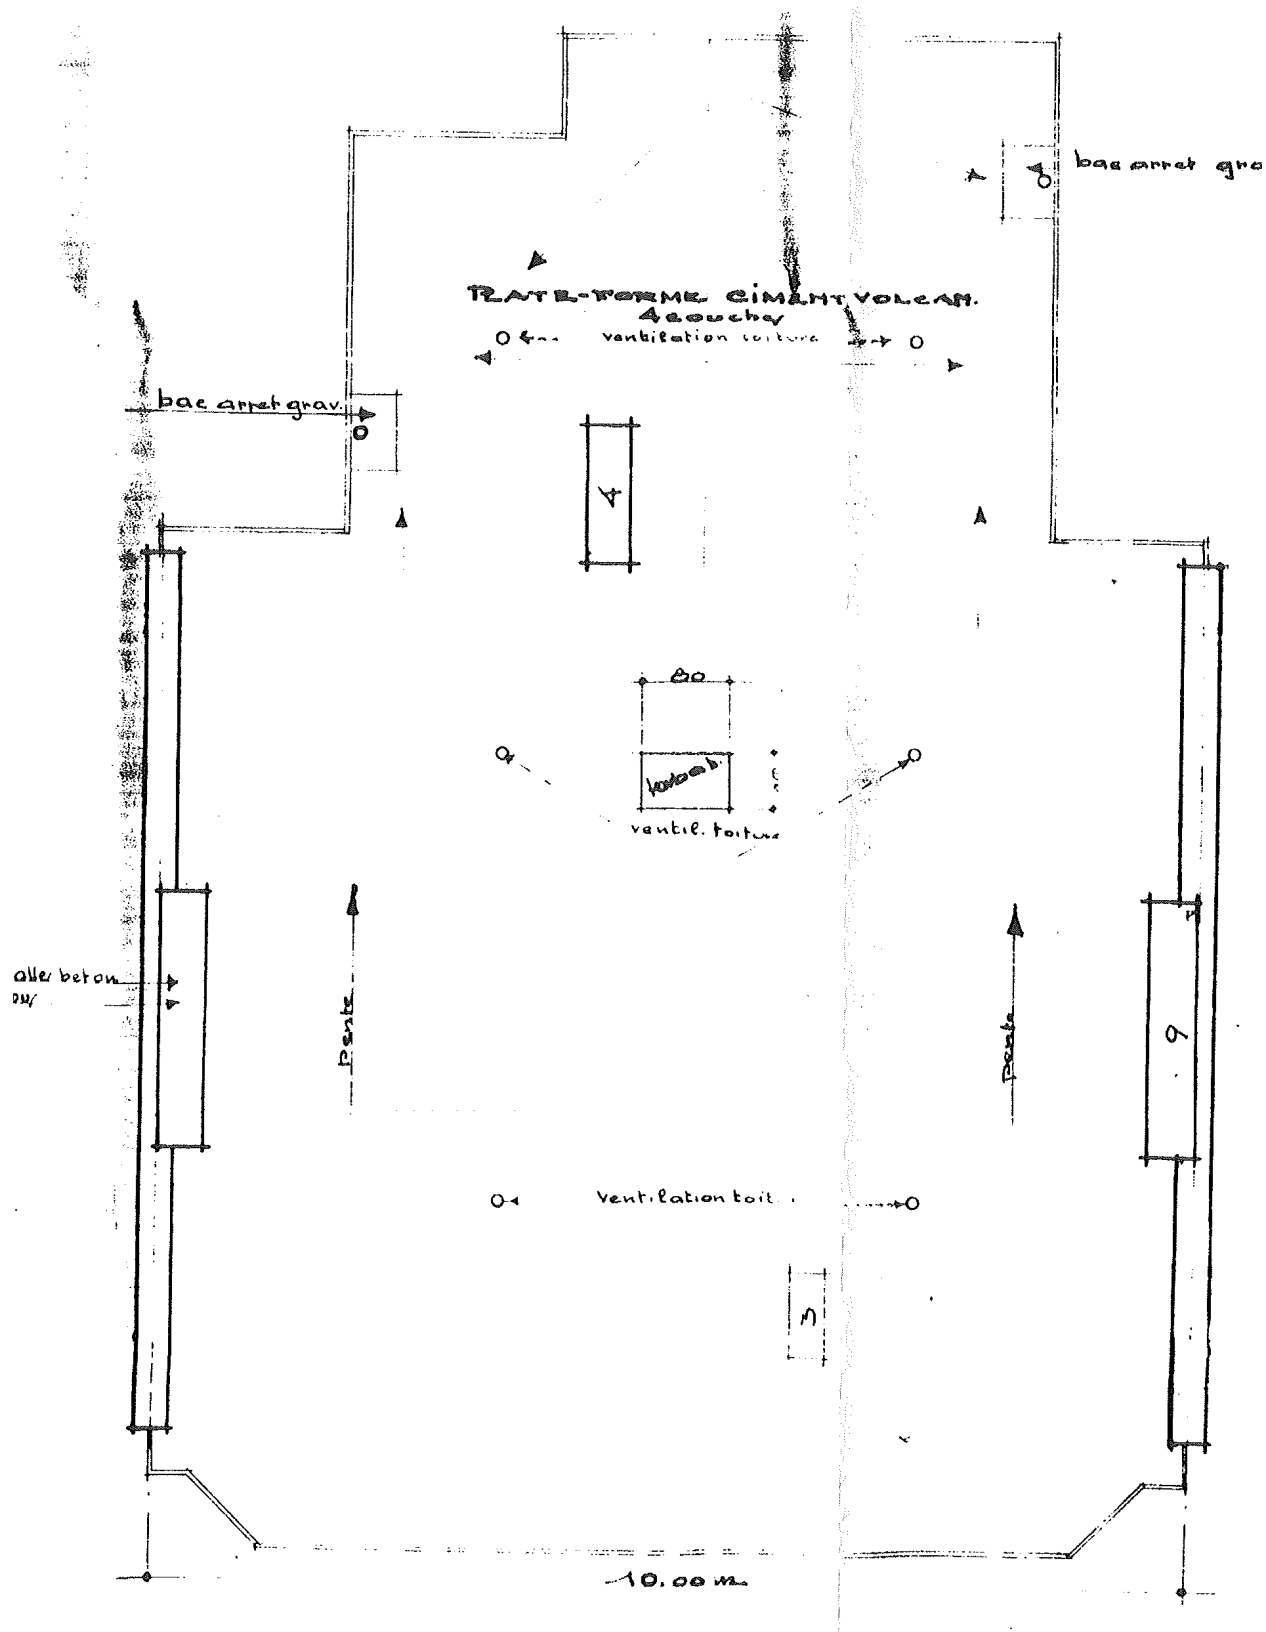


Révision  
A  
Echelle  
1:50

Régularisation d'un  
appartement  
3 rue Cardinal Lavignerie  
Bruxelles 1040

SITUATION DE DROIT - tout l'immeuble sauf appartement du rdc à gauche (1937)

Coupe  
DU PLAN

PU-05

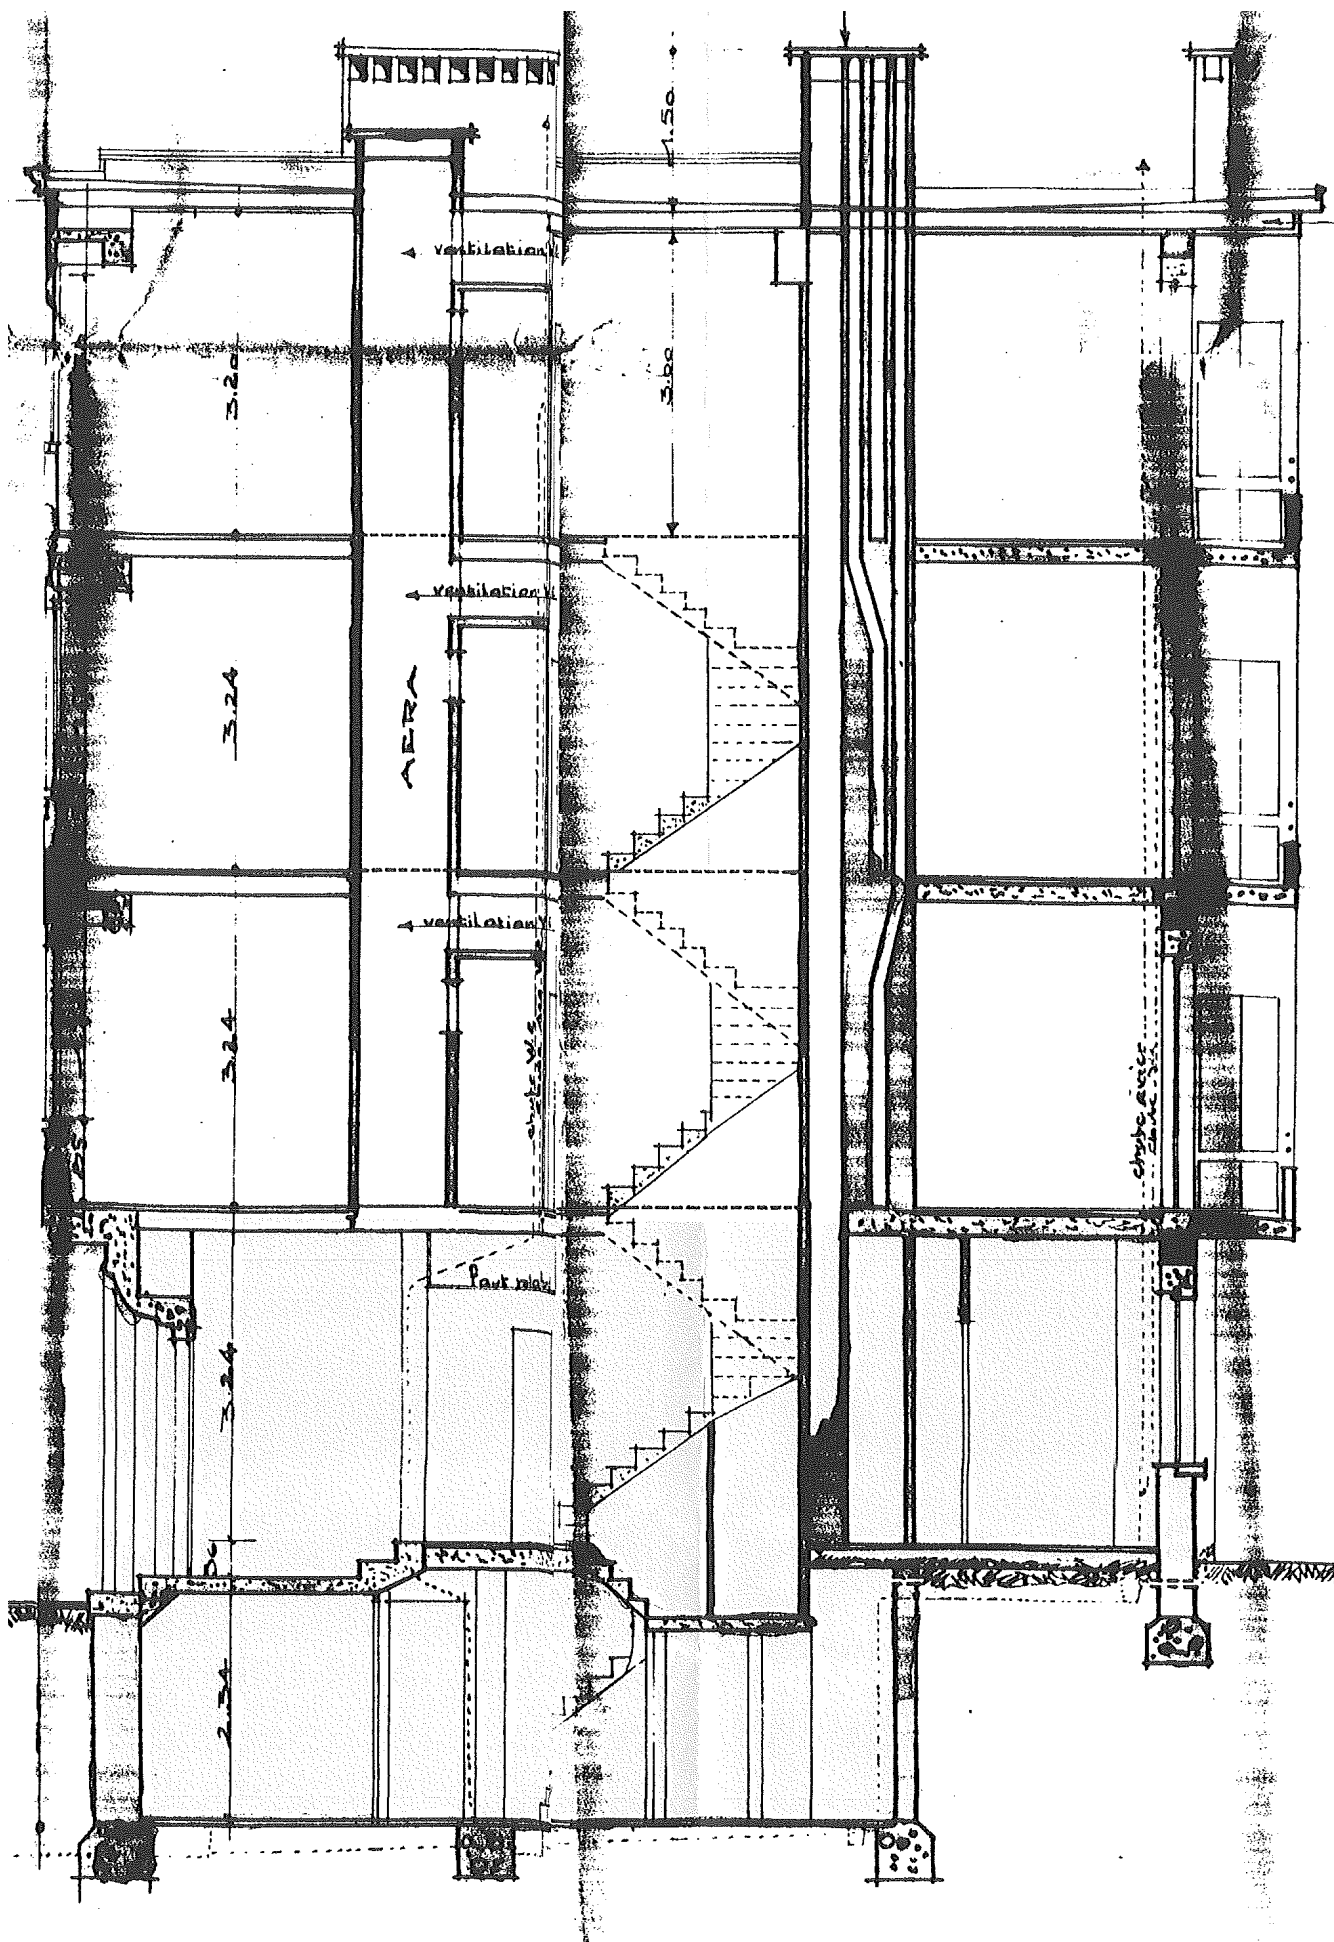

Révision  
A  
Echelle  
1:50


Régularisation d'un  
appartement  
3 rue Cardinal Lavigerie  
Bruxelles 1040

TADE  
PERMIS  
DOSSIER

#Pin  
TATE

6/12/25


SITUATION DE DROIT - appartement du rcd à gauche (2020)

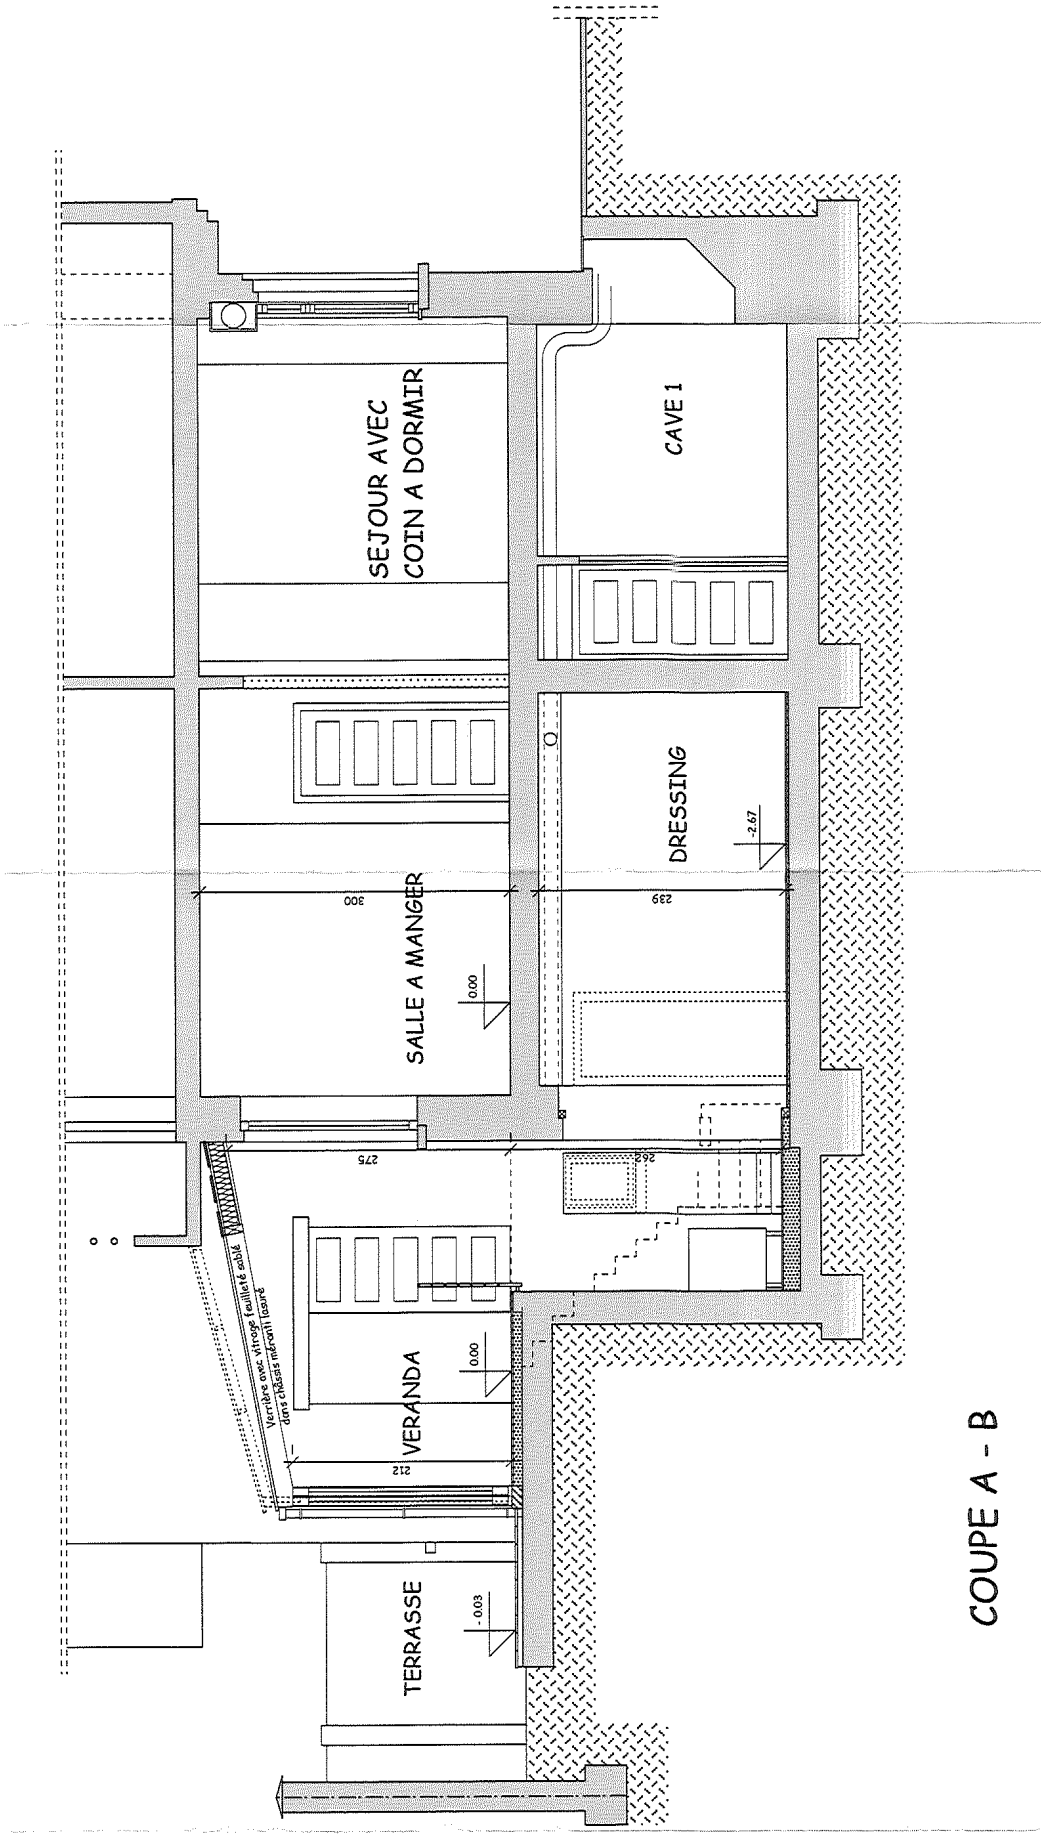

COUPE A - B

Révision  
A  
Echelle  
1:50


Régularisation d'un  
appartement  
3 rue Cardinal Lavignerie  
Bruxelles 1040

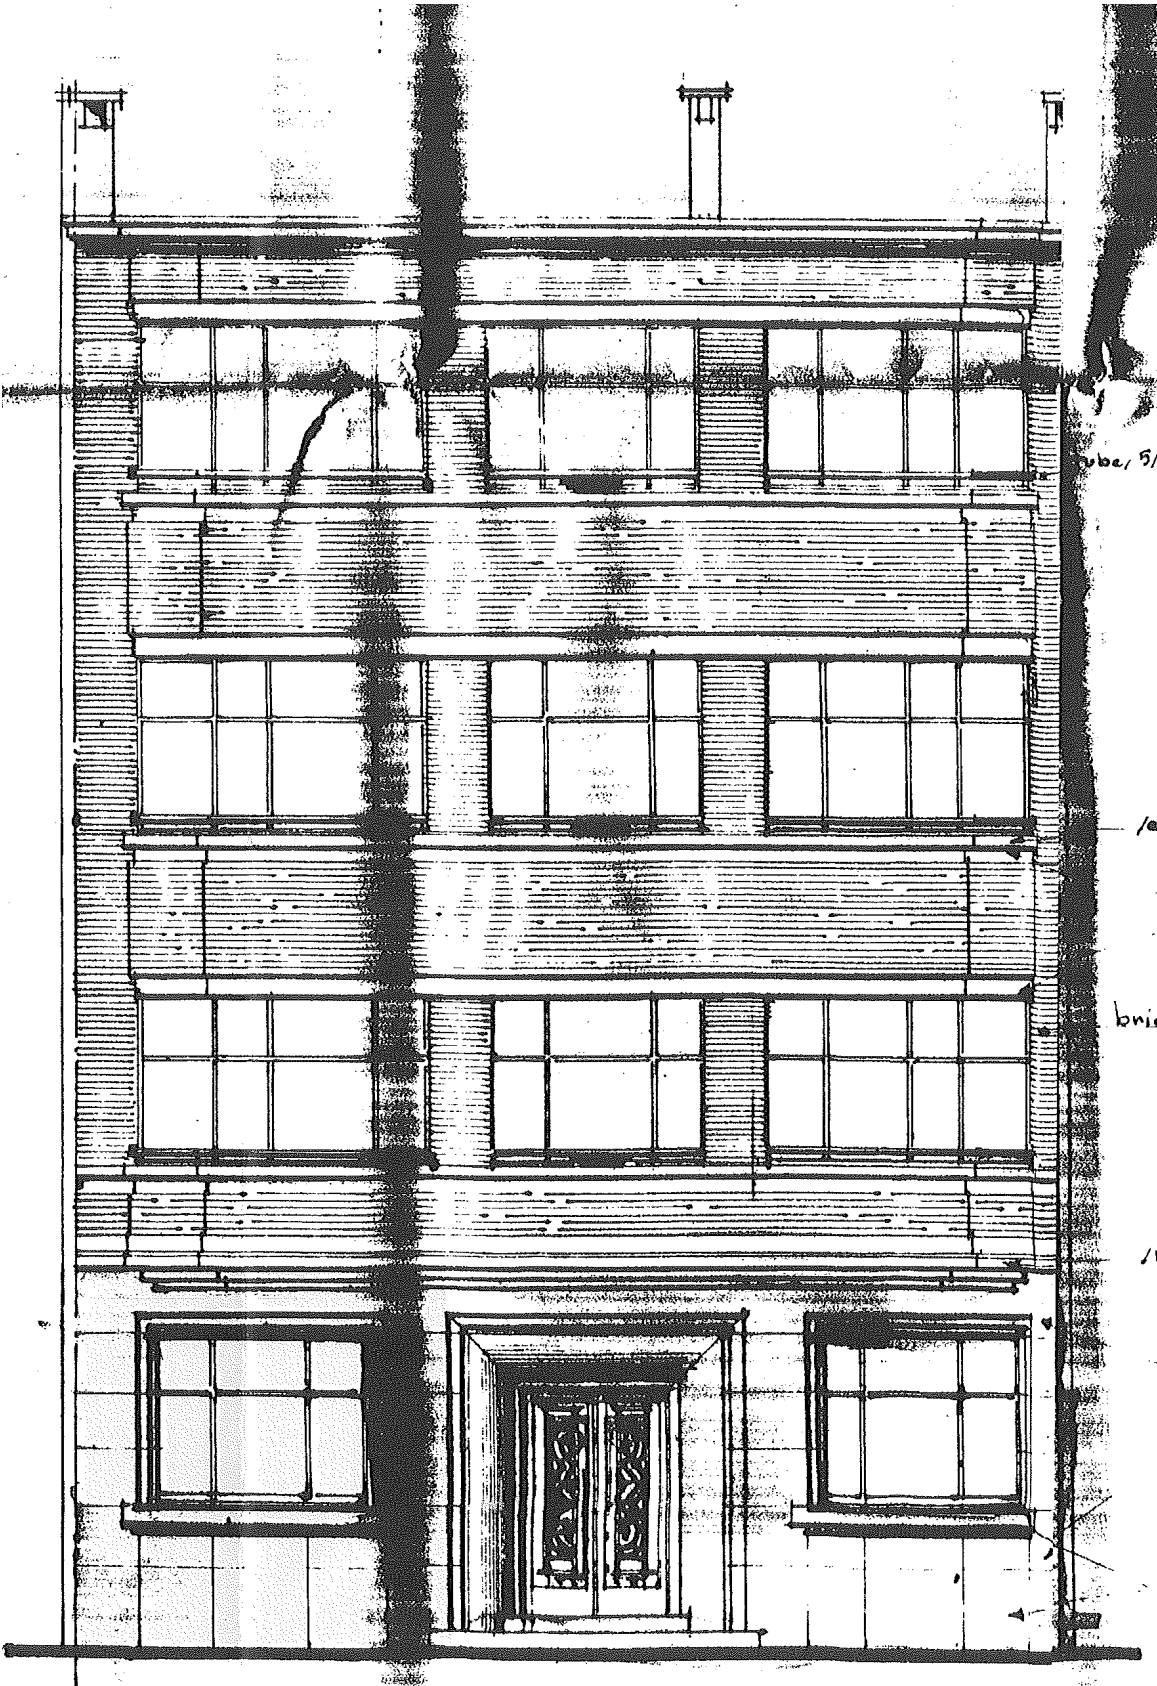

Révision  
A  
Echelle  
1:50

Régularisation d'un  
appartement  
3 rue Cardinal Lavigerie  
Bruxelles 1040




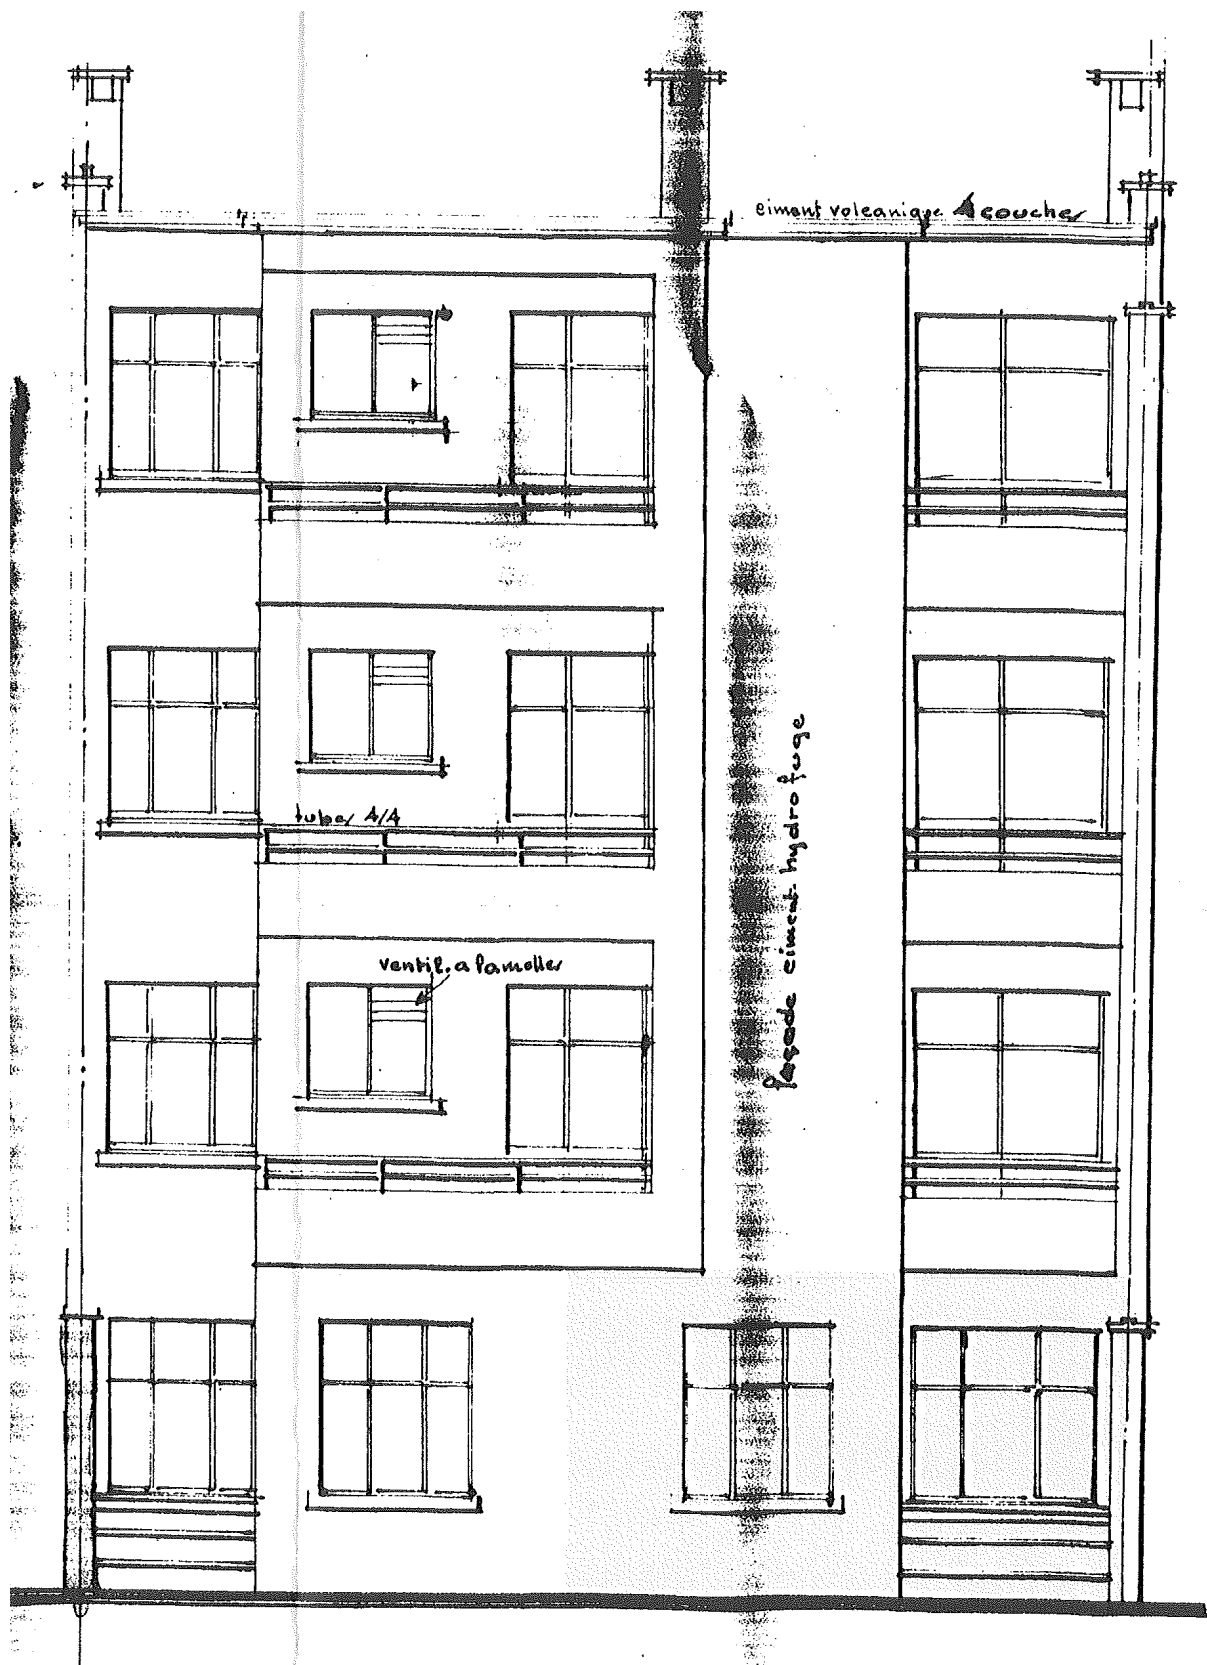

Révision  
 A  
 Echelle  
 1:50

Régularisation d'un  
 appartement  
 3 rue Cardinal Lavignerie  
 Bruxelles 1040




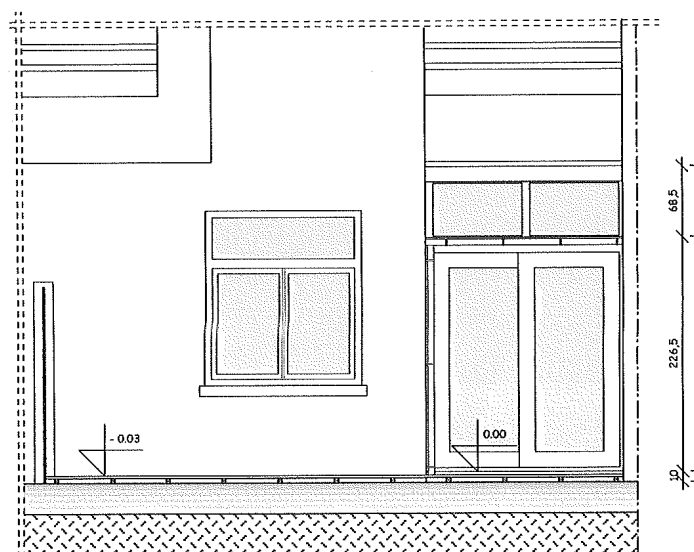

FACADE ARRIERE

Révision  
A  
Echelle  
1:50

Régularisation d'un  
appartement  
3 rue Cardinal Lavignerie  
Bruxelles 1040

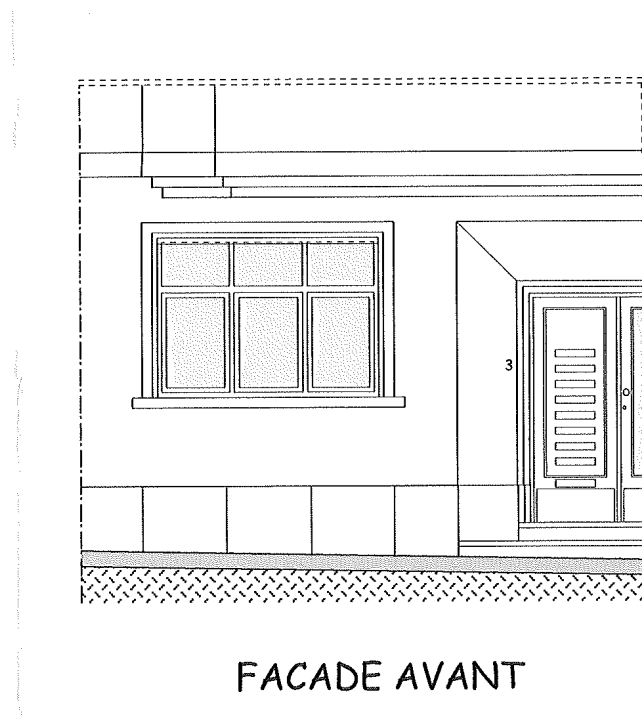

FACADE AVANT