




Federale  
Overheidsdienst  
**FINANCIËN**  
PATRIMONIUM-  
DOCUMENTATIE

### Uittreksel uit het kadastraal percelenplan


Gecentreerd op:  
ETTERBEEK 3 AFD -- ETTERBEEK 3 DIV

Meest recente toestand  
Aangemaakt op 21/12/2024  
Schaal: 1:5000

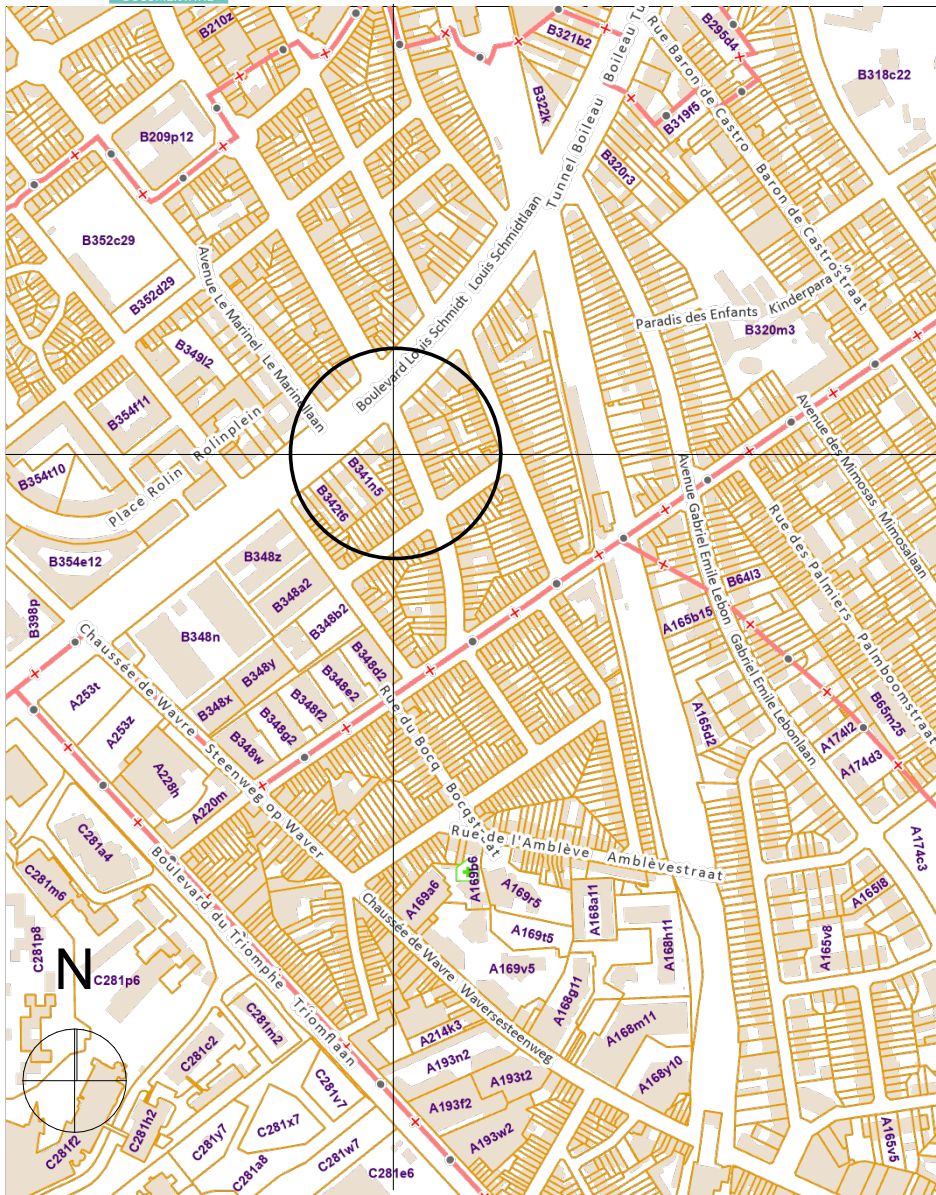


Révision  
A  
Echelle  
1:1

Régularisation d'un  
appartement  
3 rue Cardinal Lavignerie  
Bruxelles 1040

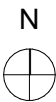


1/5000

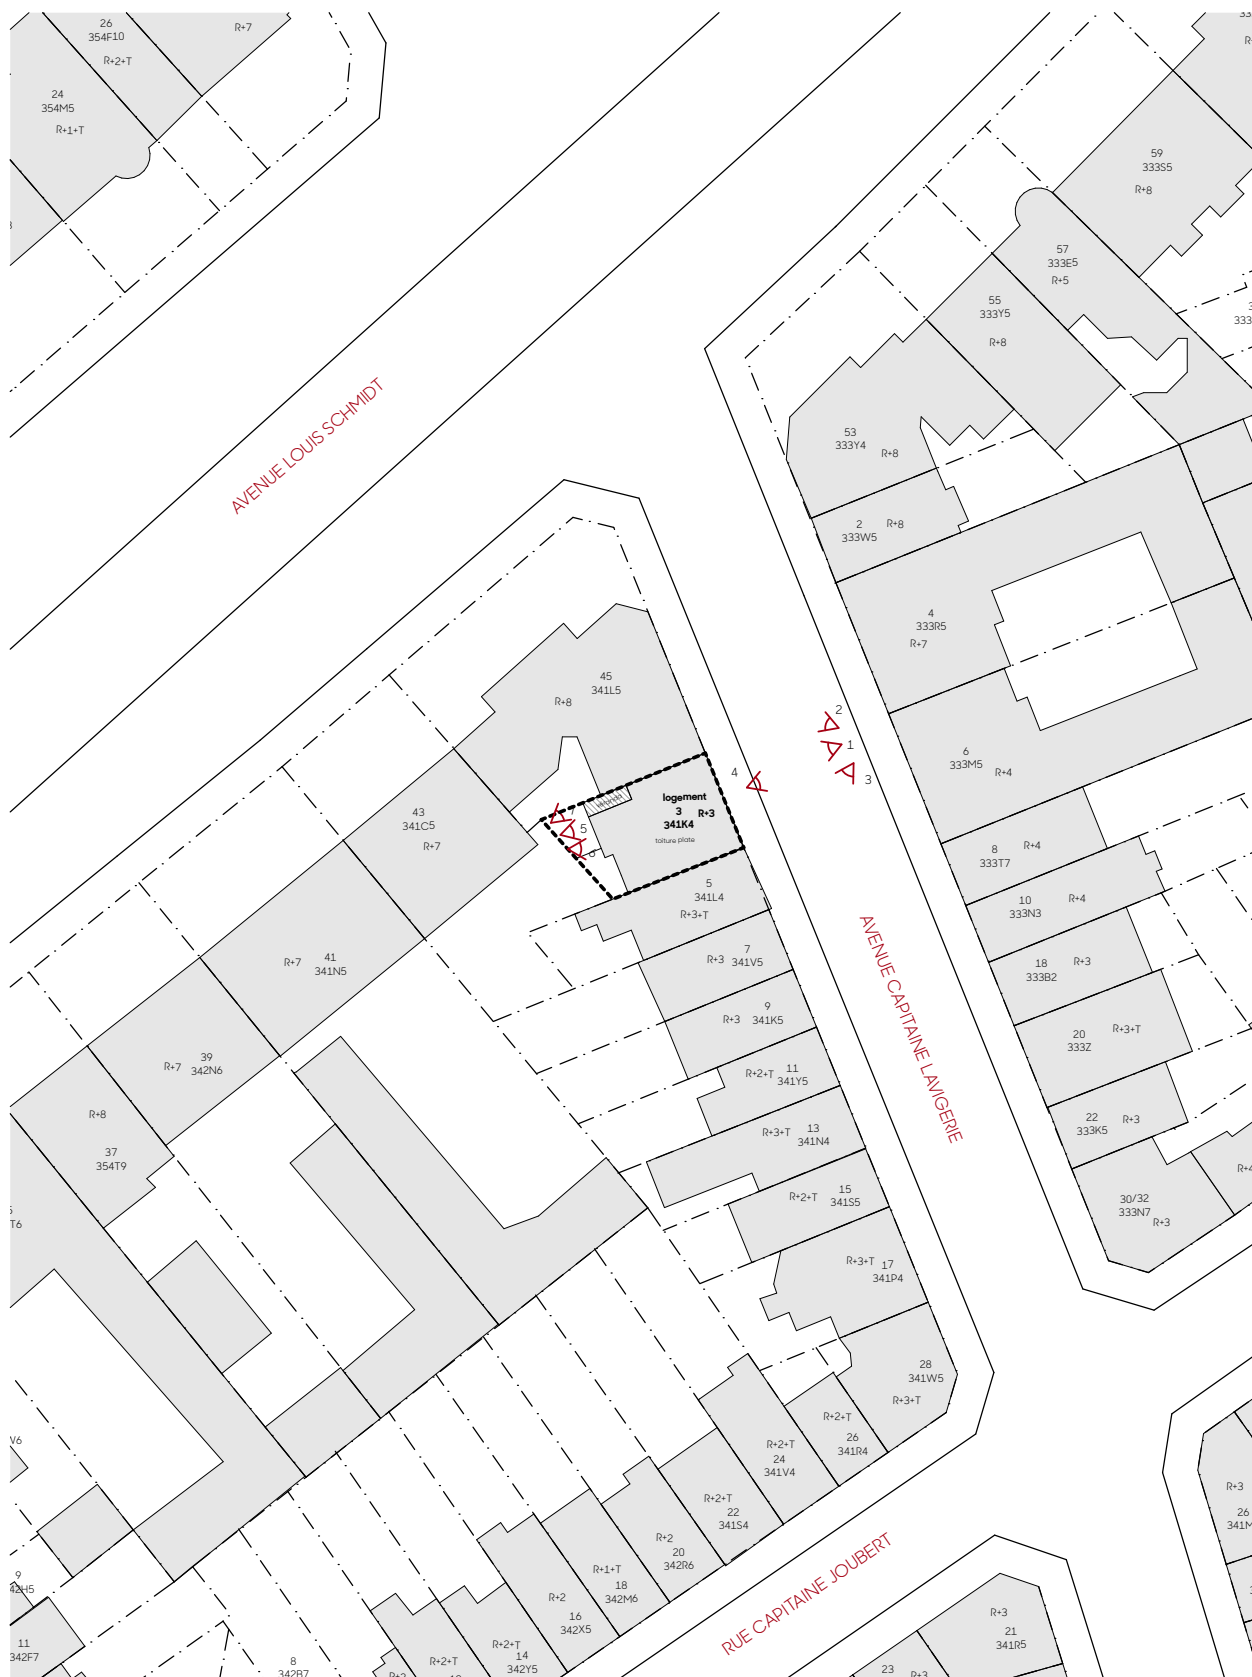

Révision  
A  
Echelle  
1:500


Régularisation d'un  
appartement  
3 rue Cardinal Lavigère  
Bruxelles 1040

PLAN D'IMPLANTATION  
1/500

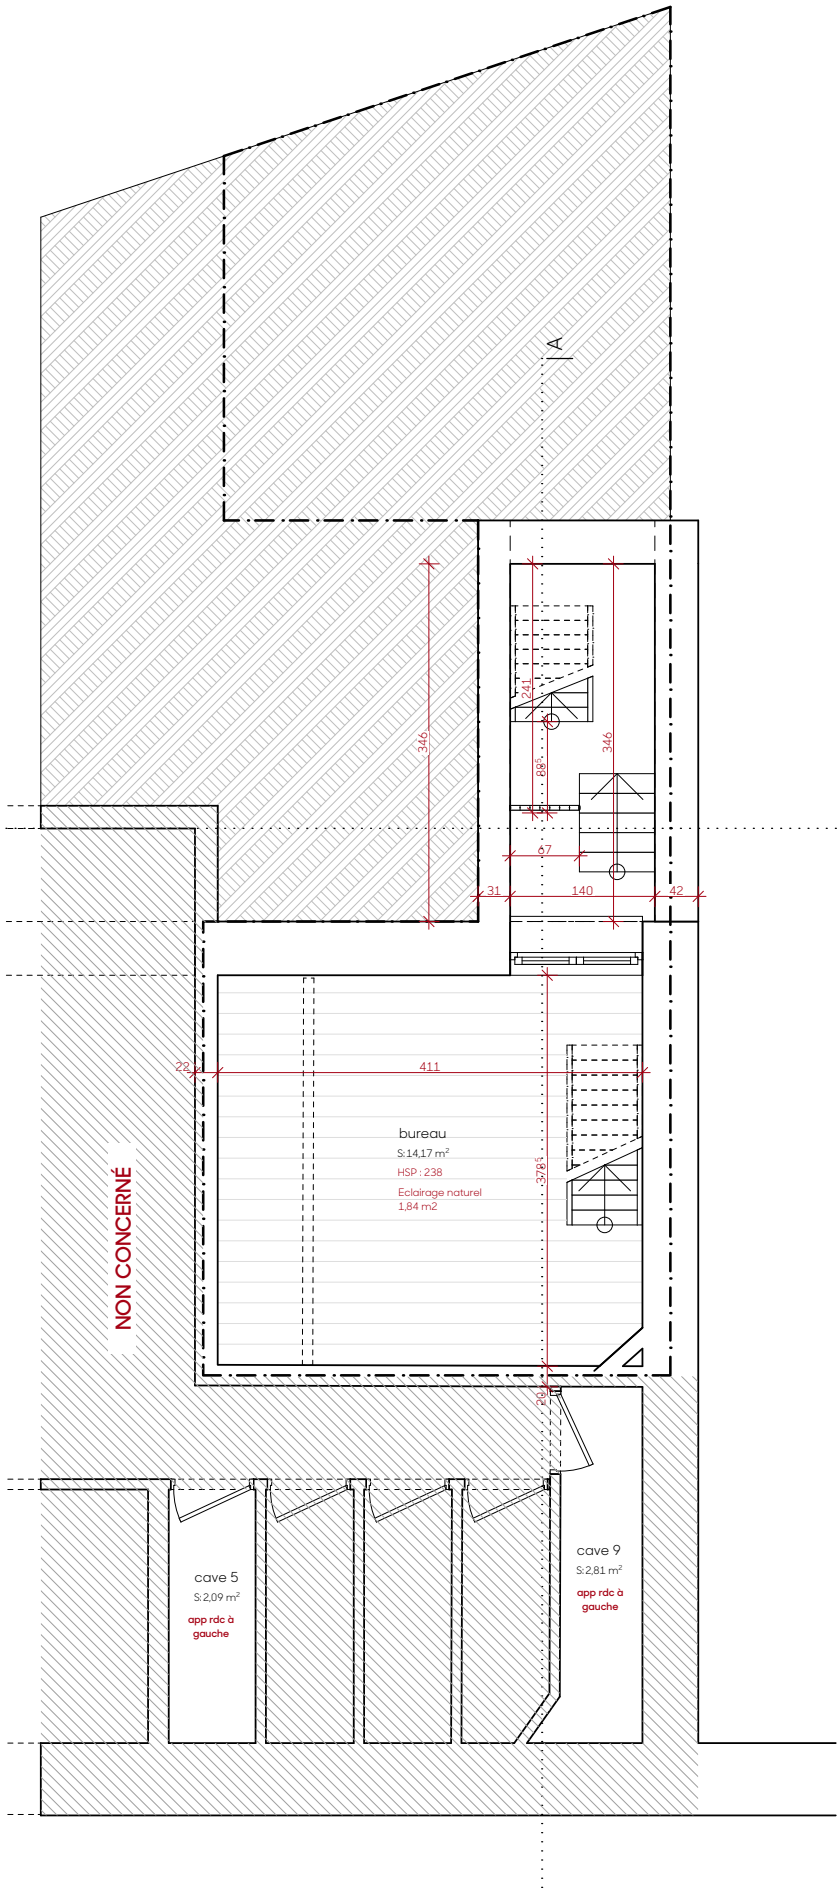


Révision  
A  
Echelle  
1:50


Régularisation d'un  
appartement  
3 rue Cardinal Lavignerie  
Bruxelles 1040

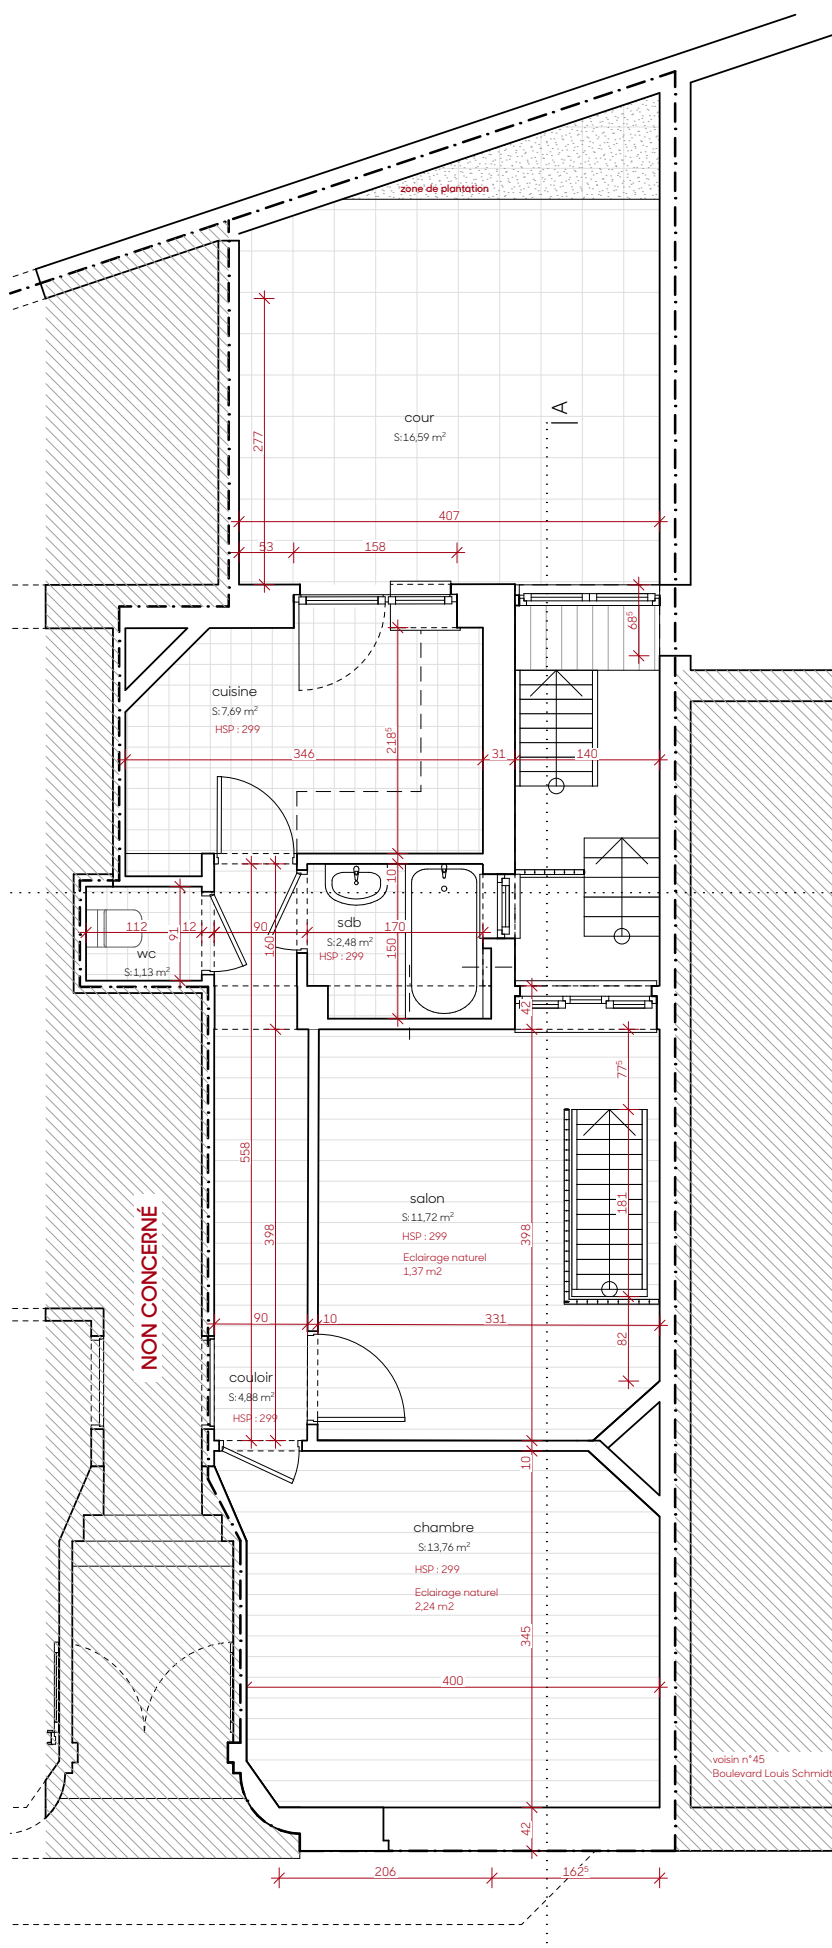


Révision  
A  
Echelle  
1:50

Régularisation d'un  
appartement  
3 rue Cardinal Lavignerie  
Bruxelles 1040

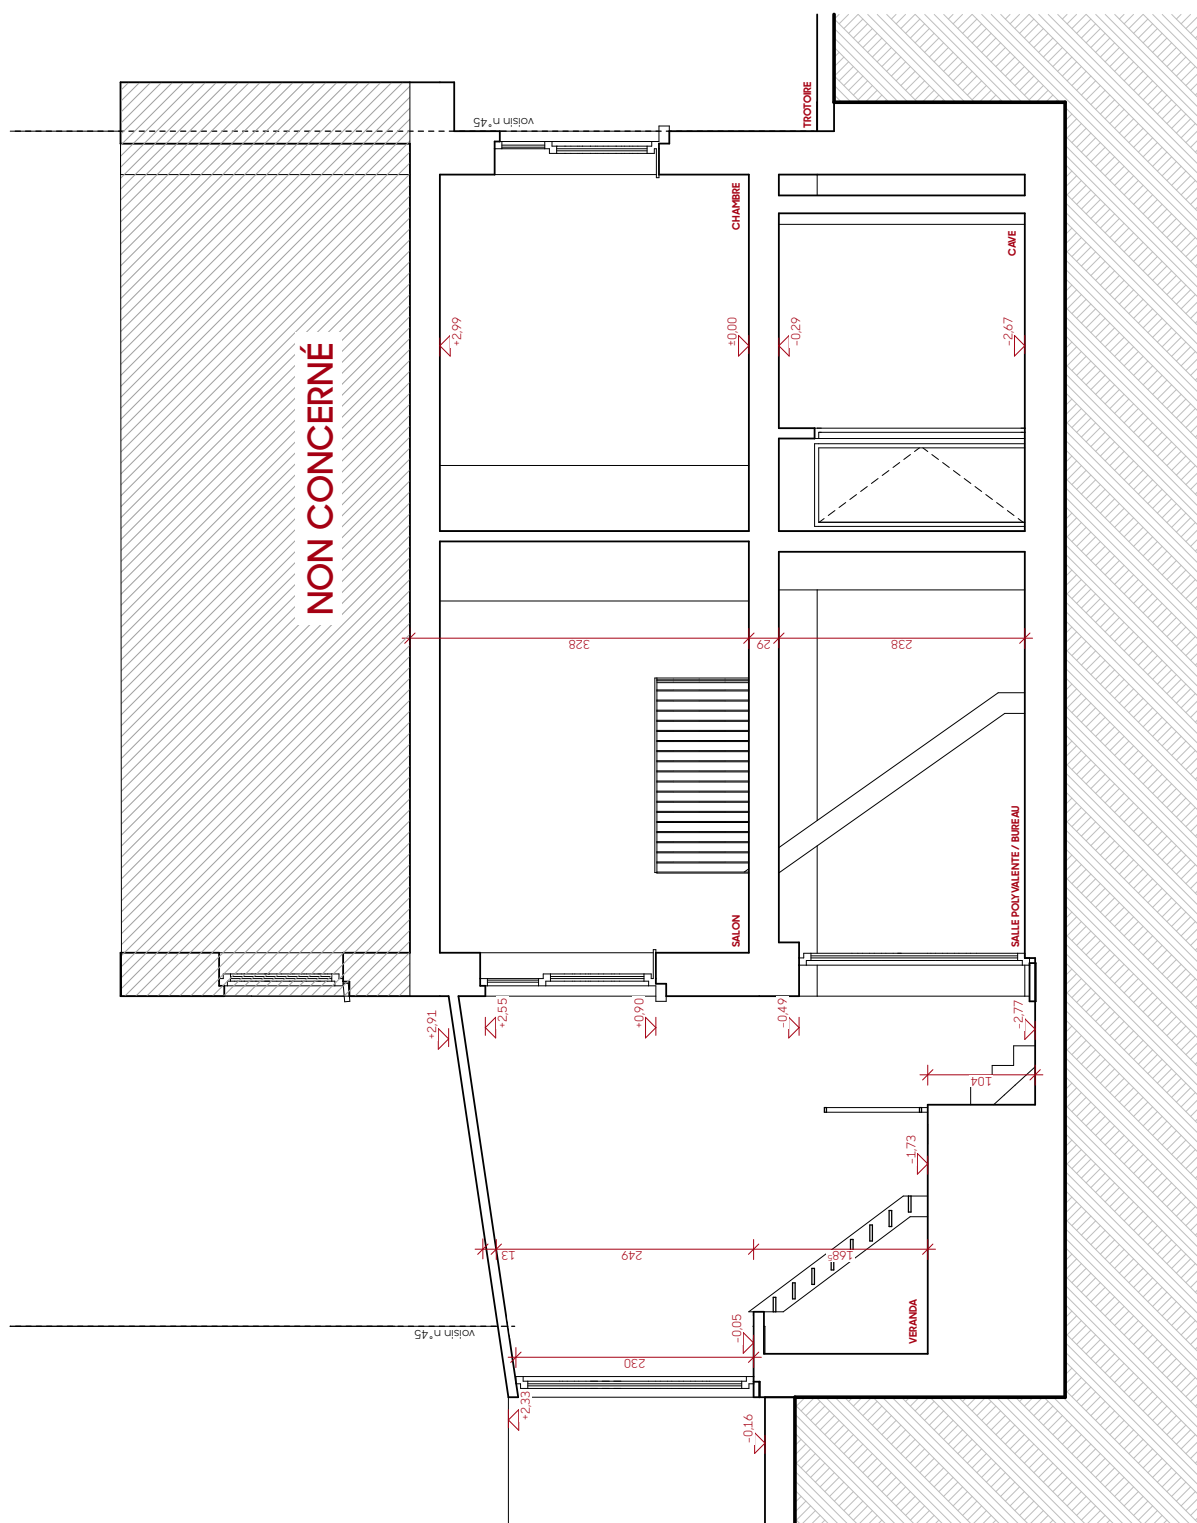

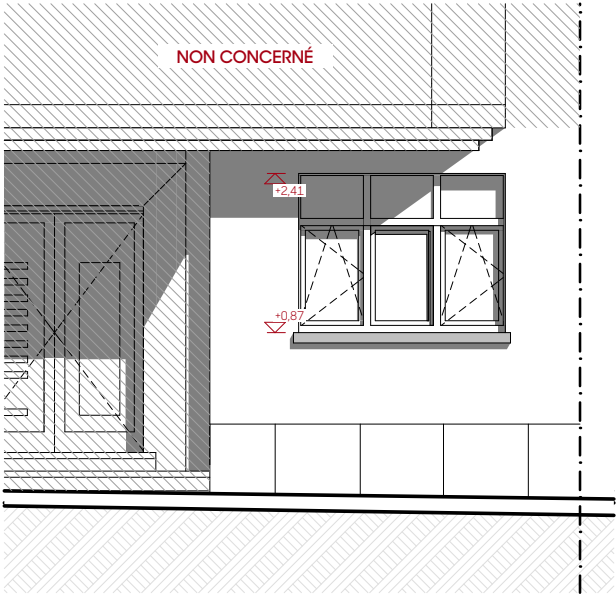

FACADE AVANT (appartement rdc à droite)

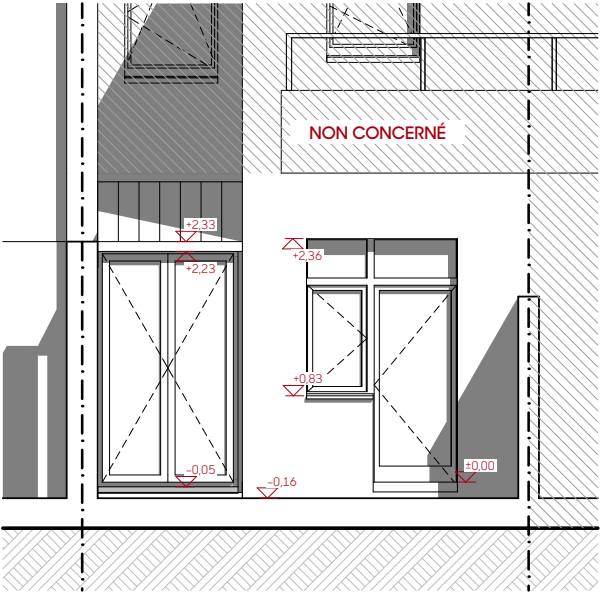


FACADE ARRIERE (appartement rdc à droite)

Révision  
A  
Echelle  
1:50

Régularisation d'un  
appartement  
3 rue Cardinal Lavignerie  
Bruxelles 1040



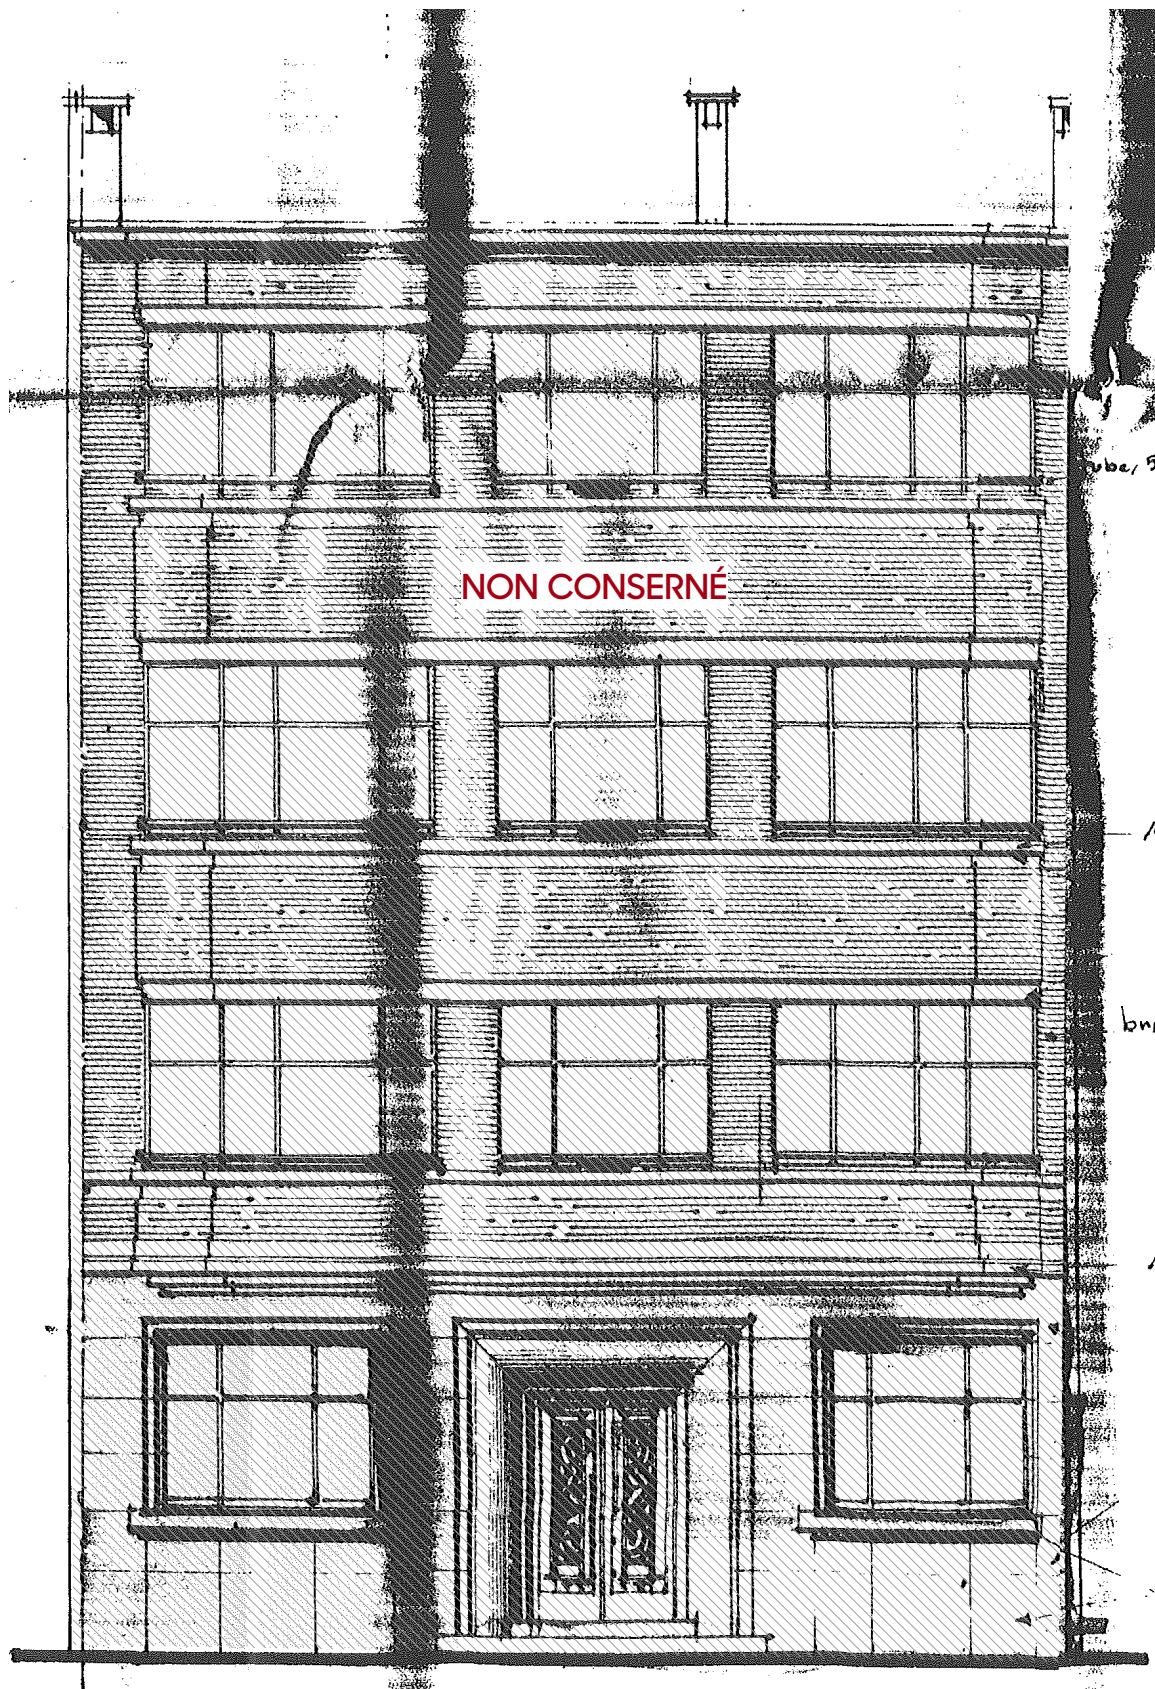

Révision  
A  
Echelle  
1:50

Régularisation d'un  
appartement  
3 rue Cardinal Lavignerie  
Bruxelles 1040

Révision  
 A  
 Echelle  
 1:50

Régularisation d'un  
 appartement  
 3 rue Cardinal Lavigerie  
 Bruxelles 1040

