FACADE AVANT - SITUATION PROJETEE

Matériaux façade


1A. Parement brique vernie ton beige clair	3A. Pierre bleue
1B. Parement panneau béton architectonique lavé	3B. Pierre bleue de taille
1C. Parement pierre naturelle ton beige	4A. Panneau bois peint ton RAL 7016
1D. Béton architectonique peint ton blanc	5. Enduit ton beige
2A. Chassis alu ton beige	6. Brique de verre
2B. Chassis alu ton anthracite	7. Verre translucide
2C. Chassis alu ton champagne	8A. Porte sectionnalle alu
2D. Chassis bois	

ENSEIGNE CARREFOUR

Lettres boitiers 350cm : Lettres boitiers avec éclairage direct et indirect, éclairage par Leds - Côtés non éclairés - Fixation sur Fascia .

Fascia RAL 7016

RAL 3020

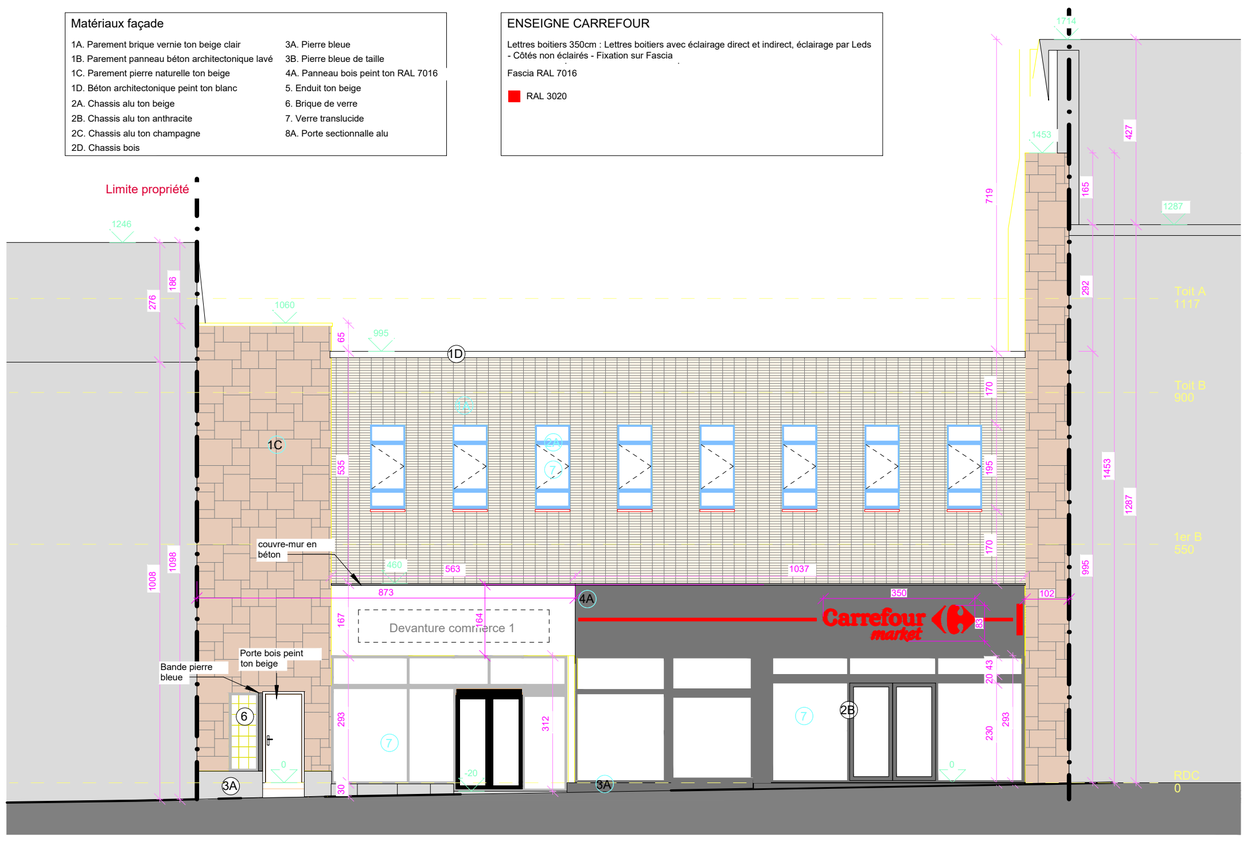

AVENUE GEORGES HENRI

SITUATION PROJETEE - FACADE AVANT

MODIFICATIONS

Ind.	Date	Par	Nature des modifications	Demandé par

Carrefour Belgium

CORPORATE VILLAGE
Da Vincilaan 3
1930 Zaventem

WOLUWE ST LAMBERT *1869*

Carrefour market

Av. Georges Henri, 207

SURFACES	I.M.: m2	Br: m2	Net: m2	Fr: TOTAL m2
I.M. Rez: m2	Date: 16/03/26			
PLAN-N°: 1869_26_1	Dessinateur: SD	ECHELLE: 1/100		

Ceci est un projet commercial et la propriété exclusive de Carrefour Belgium.
il ne peut être reproduit, communiqué, exécuté sans l'autorisation écrite d'un mandataire de Carrefour Belgium.
Ce n'est pas un plan d'exécution technique, toutes les données sont a vérifier sur place par les différentes entreprises.