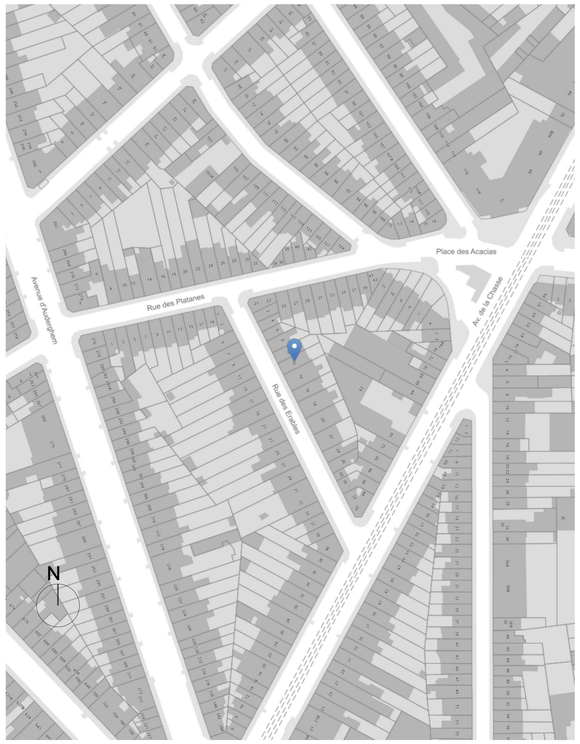

PLAN DE SITUATION

FACADE A RUE

COUPE

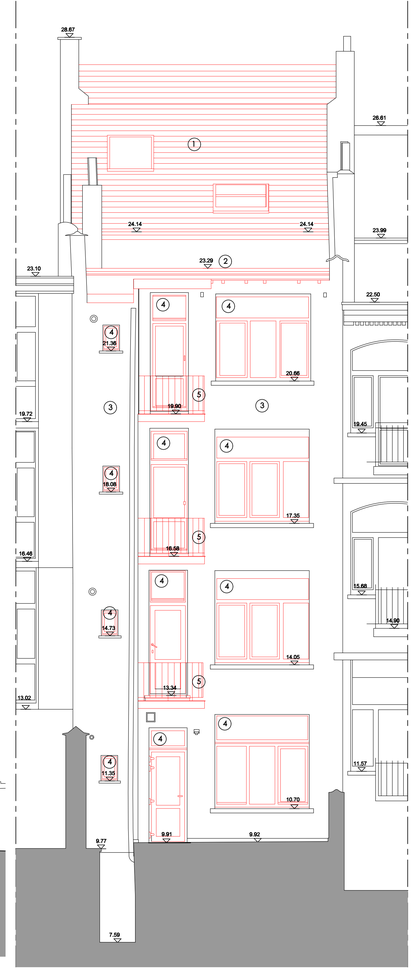

FACADE ARRIRE

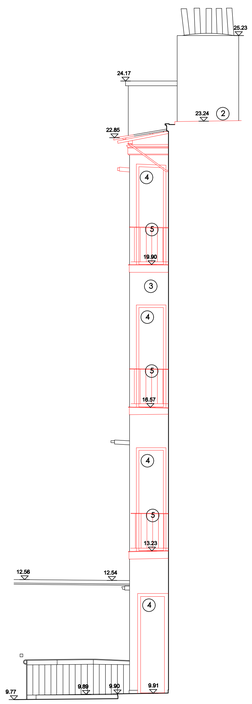

FACADE LATERALE

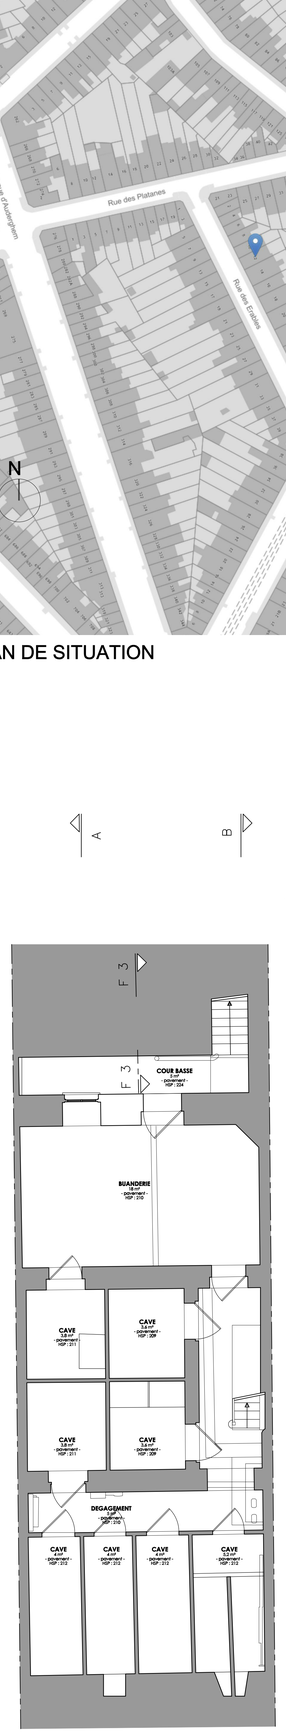

PLAN CAVES (INCHANGE)

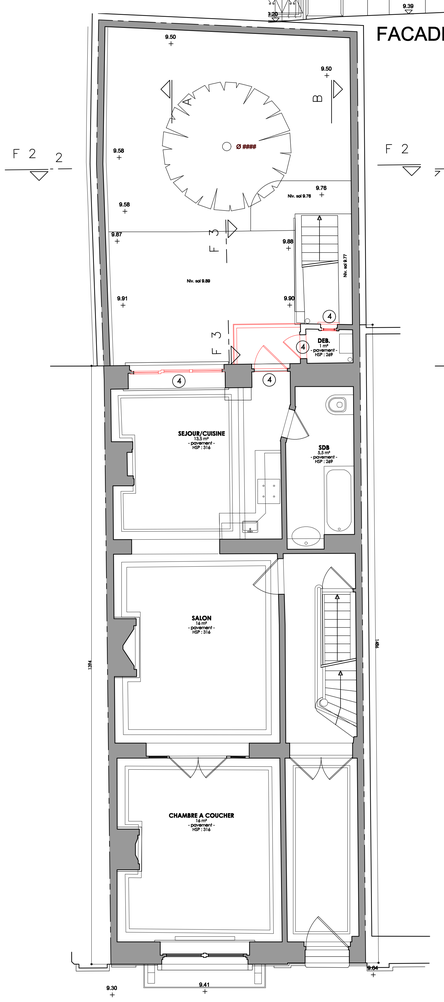

PLAN RDC

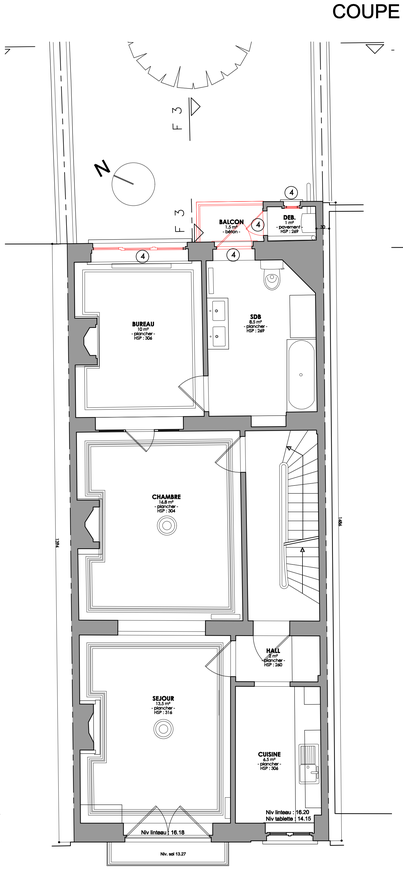

PLAN ETAGE 1

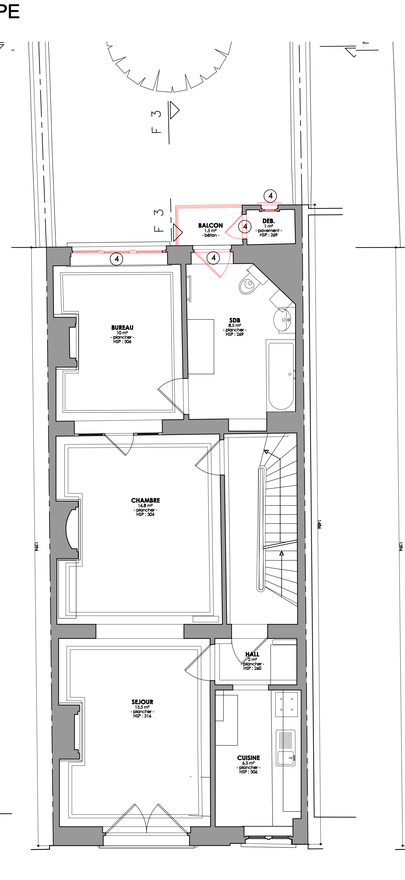

PLAN ETAGE 2

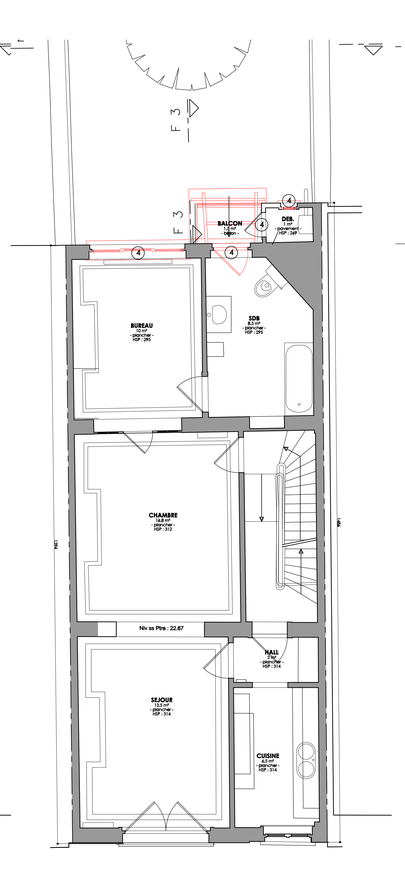

PLAN ETAGE 3

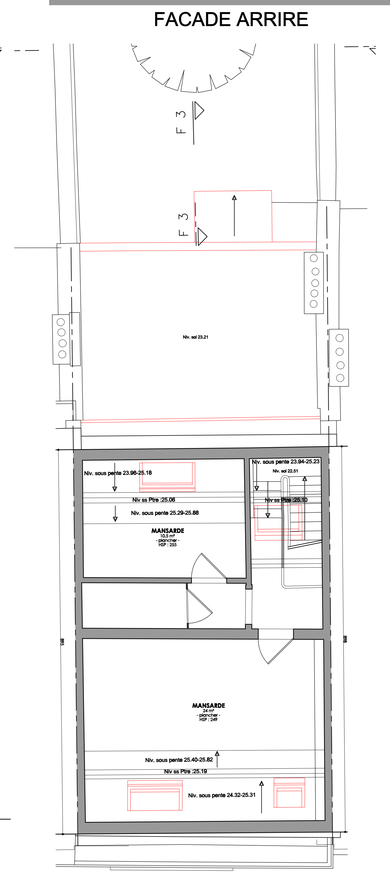

PLAN COMBLES AMENAGES

Région de BRUXELLES

Commune d' ETTERBEEK

CODE	PHASE	
ERABLE12	PERMIS D'URBANISME	
DATE-DATUM	MODIFICATIONS-WIJZIGINGEN	INDICE/PLAN N°
14/10/25		

TITRE - TITEL

SITUATION EXISTANTE
PLANS - COUPES - ELEVATION

A1

CHANTIER - WERF

RÉNOVATION DES BALCONS ET RÉNOVATION ÉNERGÉTIQUE DE LA FAÇADE ARRIÈRE ET DE LA TOITURE D'UN IMMEUBLE DE RAPPORT

Rue des Erables 12 à 1040 Bruxelles
Cadastre : 21562B0040/00P000 (CAPAKEY)

MAITRE DE L'OUVRAGE - BOUWHEER

ACP ERABLES / BRYNAERT CHRISTOPHE (AUD-IMMO)

Avenue Roger Halnaut 6 à 1160 Bruxelles

ARCHITECTE - ARCHITECT

2architectes sprl
avenue Hof ten berg 87 - 1200 Bruxelles
info@2architectes.be - www.2architectes.be