




FACADE ARRIERE

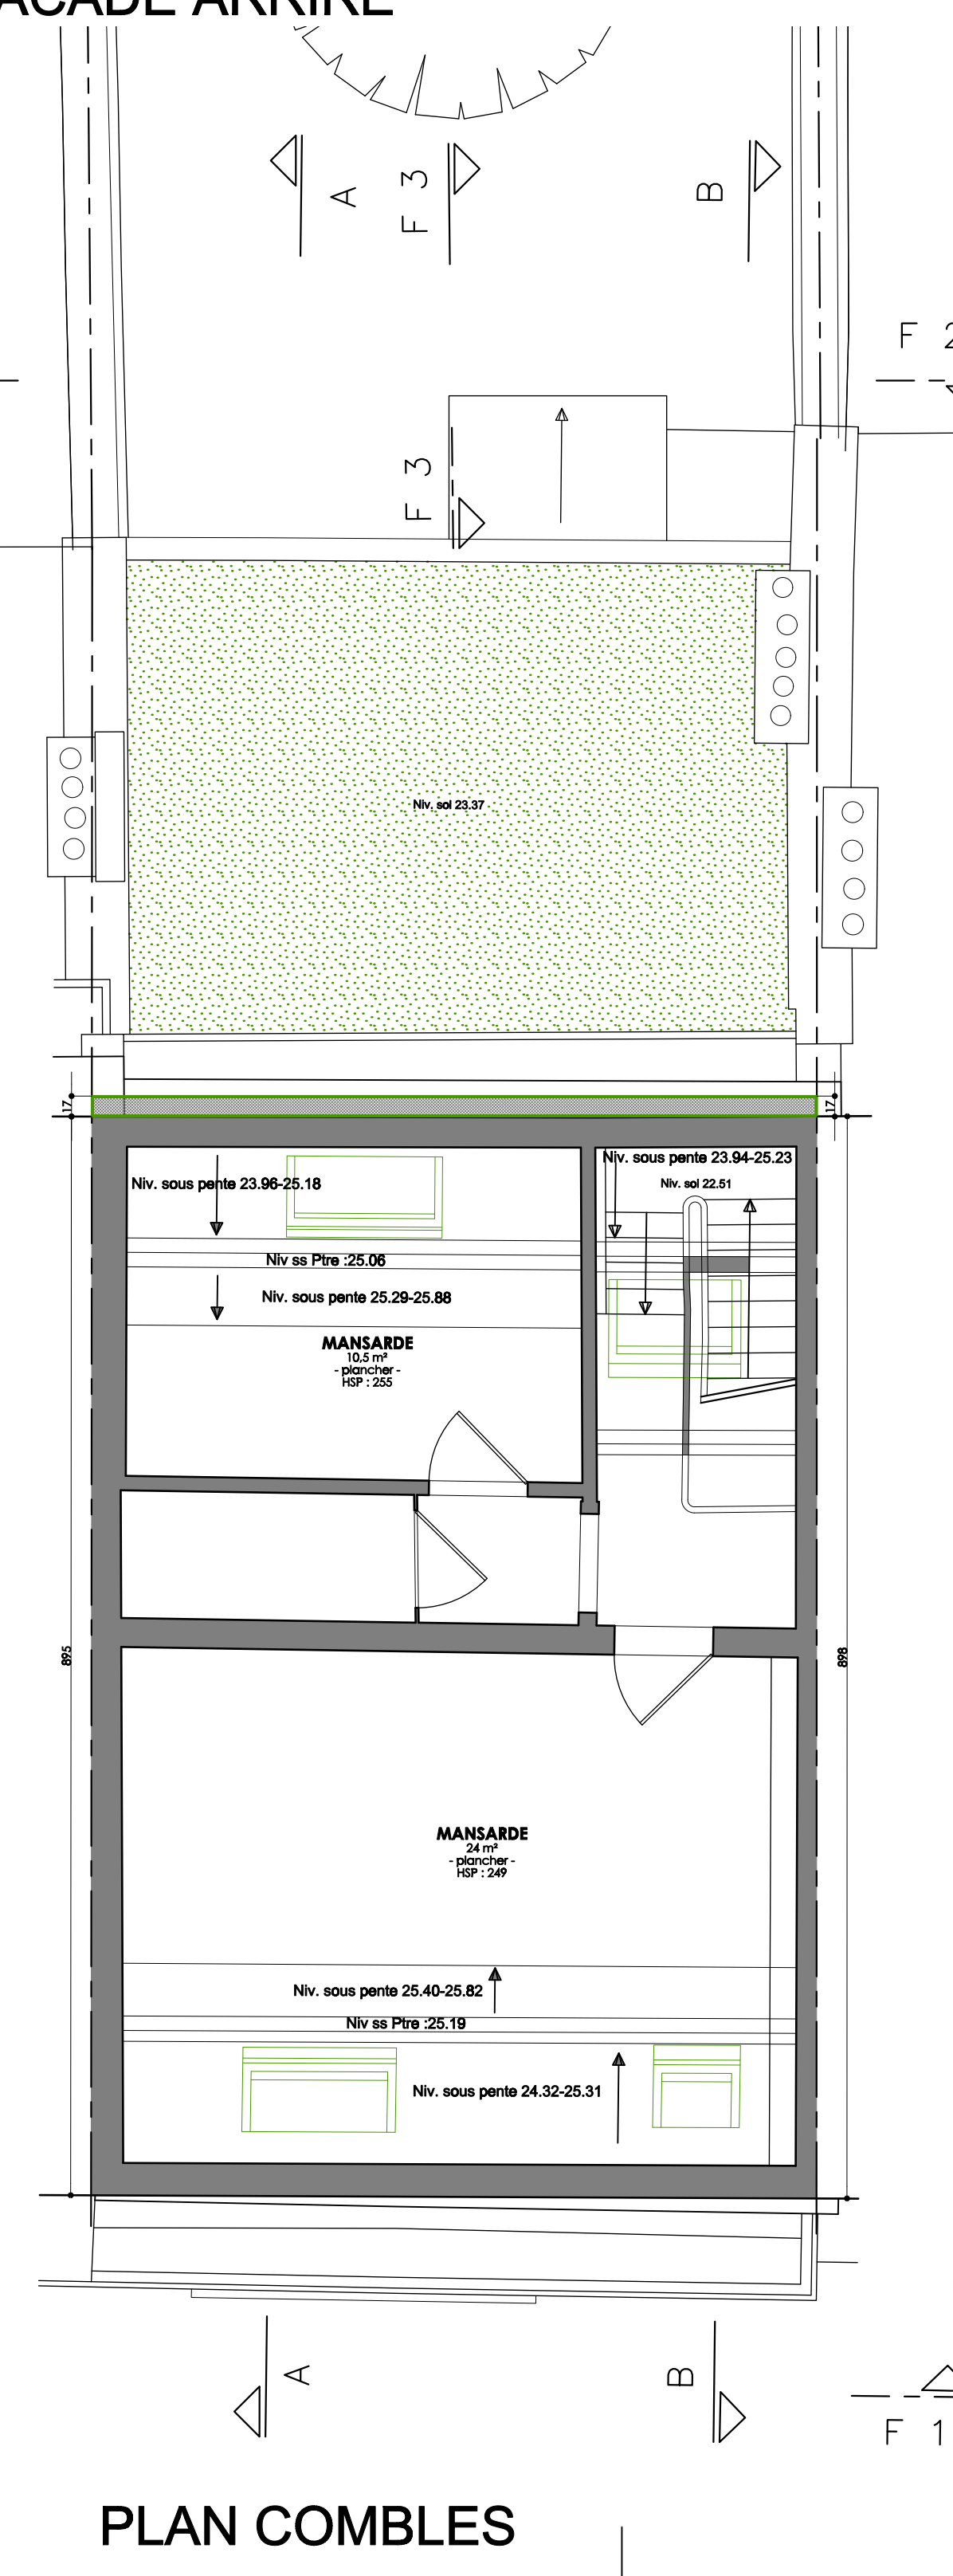

PLAN COMBLES

Région de BRUXELLES		
Commune d' ETTERBEEK		
CODE	PHASE	
ERABLE12	PERMIS D'URBANISME	
DATE-DATUM	MODIFICATIONS-WIJZIGINGEN	INDICE/PLAN N°
14/10/25		
TITRE - TITEL		A2
SITUATION PROJETTEE PLANS - COUPURES - ELEVATION		
CHANTIER - WERF		
RÉNOVATION DES BALCONS ET RÉNOVATION ÉNERGÉTIQUE DE LA FACADE ARRIERE ET DE LA TOITURE D'UN IMMEUBLE DE RAPPORT		
Rue des Frères 12 à 1040 Bruxelles Coordonnées : 2184040003 (CAPARMET)		
MAÎTRE DE L'OUVRAGE : BOUYER		
ACP ERABLES / BRYNAERT CHRISTOPHE (AJD-IMMO)		
Avenue Roger Hanout 6 à 1140 Bruxelles		