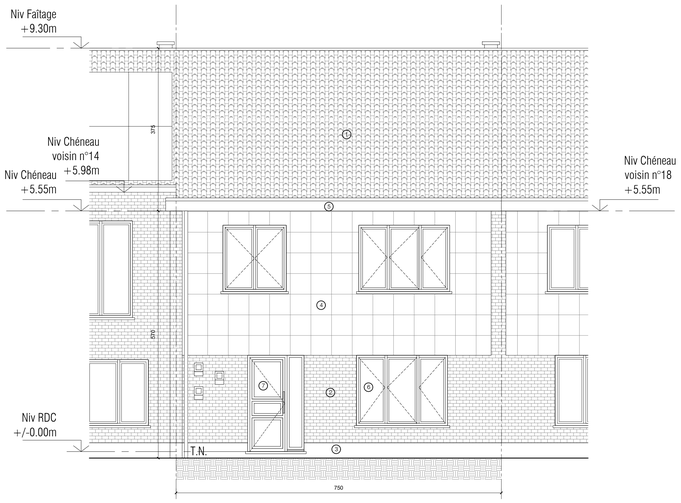

ELEVATION PROJET
EST 1/50

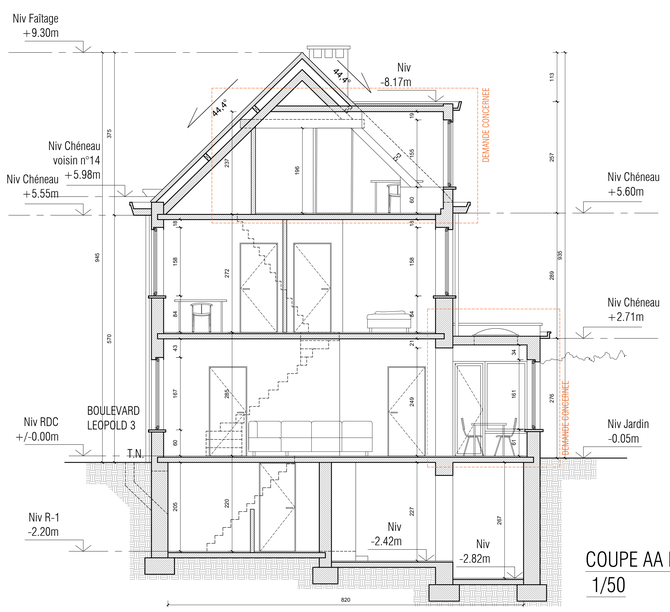

COUPE AA PROJET
1/50



ELEVATION PROJET
OUEST 1/50

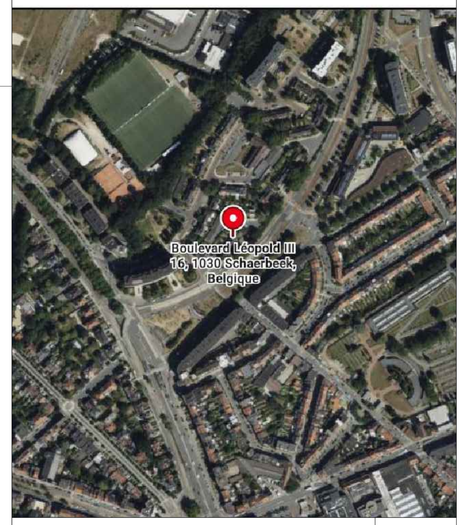

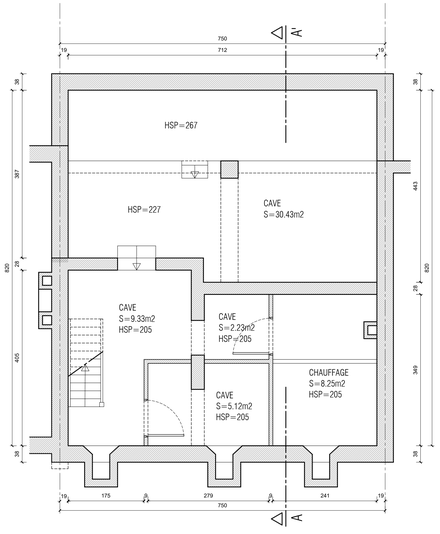

PLAN PROJET R-1
1/50

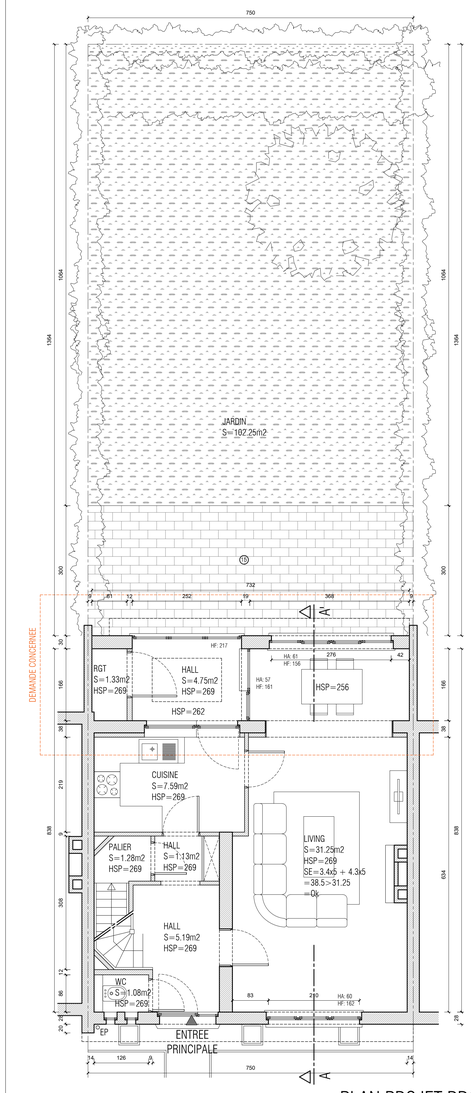

BOULEVARD LEOPOLD 3

PLAN PROJET RDC
1/50

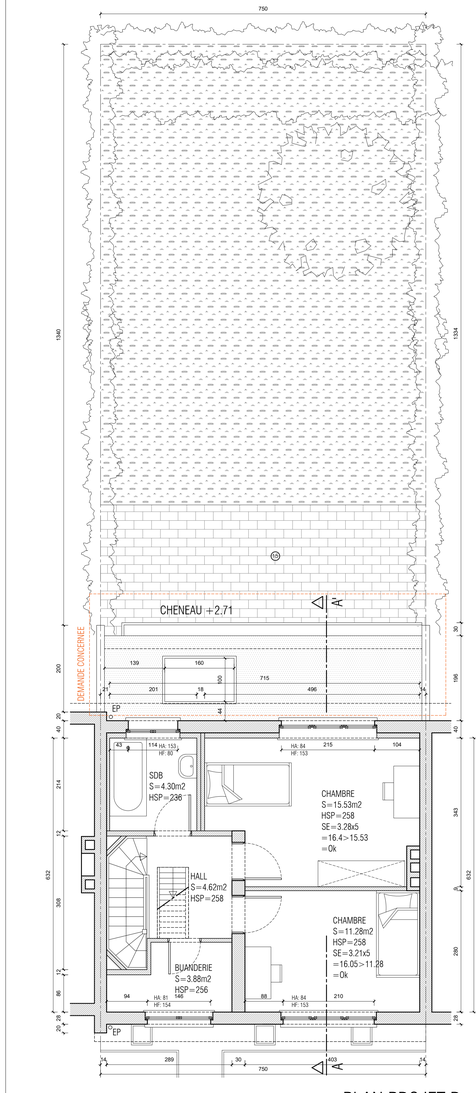

PLAN PROJET R+1
1/50

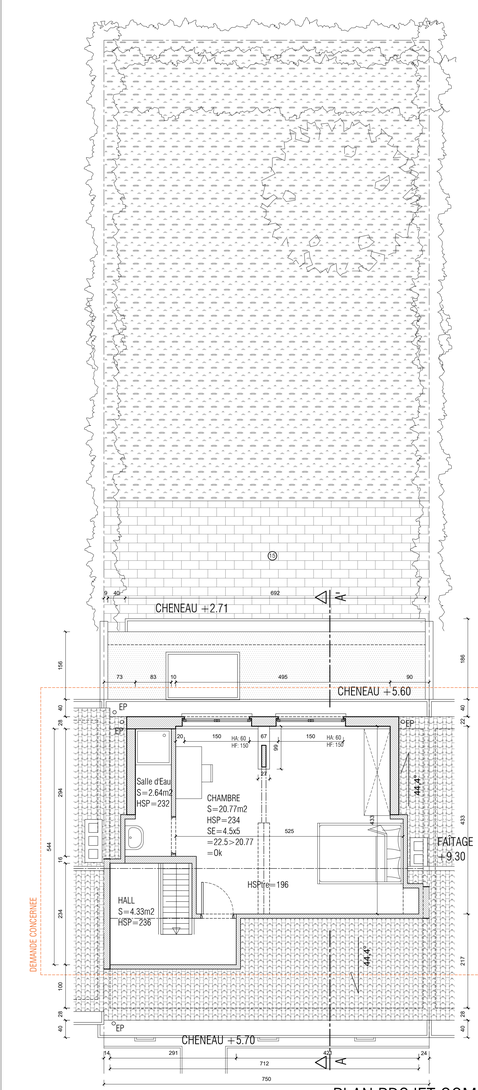

PLAN PROJET COMBLES
1/50

LEGENDE DES MATERIAUX:

1. Couverture en tuiles traditionnelles teinte marron foncé
2. Briques de parrement teinte brun sombre
3. Pierre bleu
4. Carreaux de parement en ciment teinte blanc cassé
5. Cheneau en PVC teinte blanc
6. Châssis PVC teinte blanc
7. Porte d'entrée PVC teinte blanc
8. Pierre de parrement
9. Porte en métal teinte blanc
10. Cheneau en bois teinte marron
11. Coupole lumière
12. Appuis de fenêtres en pierre teinte blanc cassé
13. Fer forgé teinte noir
14. Bardage en PVC teinte rouge
15. Carrelage sol teinte orange

REGULARISATION D'UNE ANNEXE ET D'UNE LUCARNE
EN FACADE ARRIERE

PROJET/PROJECT:

ADRESSE: Boulevard Leopold 3, 16
1030 SCHAERBEEK

Commune: SCHAERBEEK, 1030

MAITRE DE L'OUVRAGE/BOUWHEER:

ARCHITECTES/ARCHITECTEN:

AERIKOS SRL
Rue James Ensor 63,
Anderlecht 1070

GSM: + 32 477 29 33 81
TVA: BE 1008.843.2284
Astavros@live.be

STABILITE/STABILITEIT:

COORDINATEUR DE SECURITE/VEILIGHEIDSCOORDINATOR:

TECHNIQUES SPECIALES/SPECIALE TECHNIEKEN:

EMETTEUR:
DFG

ARCHITECTES INTERIEURS/BINNENHUISARCHITECTEN:

ACOUSTICIEN/ AKOESTIEKER:

IND	DATE	MODIFICATION/WIJZIGING	BY	APPR
A	20/05/26			

NIVEAU REF: REZ=XX.XX
ECHELLE/SCHAAL: 0 1 2 3 4 5m
FORMAT: A0

NIVEAU: ---
PLAN: SITUATION PROJETEE:
- PLAN PROJET R-1, RDC, R+1, COMBLES, ELEVATION EST, ELEVATION OUEST
1/50
ECHELLE/SCHAAL: 1/50

USER:xxxx	PLOTFILE:xxxx	FILE:xxxx	PENTABLE:xxxx	PLOT:xxxx

EMETTEUR/UITGEVER	PROJEKT CODE PROJET	PHASE/FASE	NUMERO PLAN NUMMER	IND
X_X_X	X_X_X_X	PERMIS D'URBANISME	X_X_X_X_X_X_X_X	