COMMUNE DE SCHAERBEEK.

PROPRIETE DE LA SOCIETE COOPERATIVE DE LOCATAIRES ET DE CONSTRUCTIONS D'HABITATIONS ET LOGEMENTS FAMILIAUX.

BOULEVARD LEOPOLD III - MAITRE(S)

GROUPE D

5 HABITATIONS UNIFAMILIALES

CAVES. COUPES.

E. HAUSSARE. — PRESENTE PAR — M. VANDAM

PERMIS — BESTUUR — DIRECTEUR — LE DIRECTEUR — LE SECRETAIRE

LES ADMINISTRATIONS — POUR ETRE ANNEXE A NOTRE — SCHAERBEEK, LE — LE COLLEGE — LE SECRETAIRE

ECHELLE 1/50 — DESSINE PAR M. HOUYEZ — LE — No

FACADE LATERALE (D.)

COUPE A.A.

COUPE B.B.

COUPE C.C.

COUPE D.D.

COUPE E.E.

PLAN CAVES

FACADE LATERALE (G.)

TERRE-PLEIN VENTILE

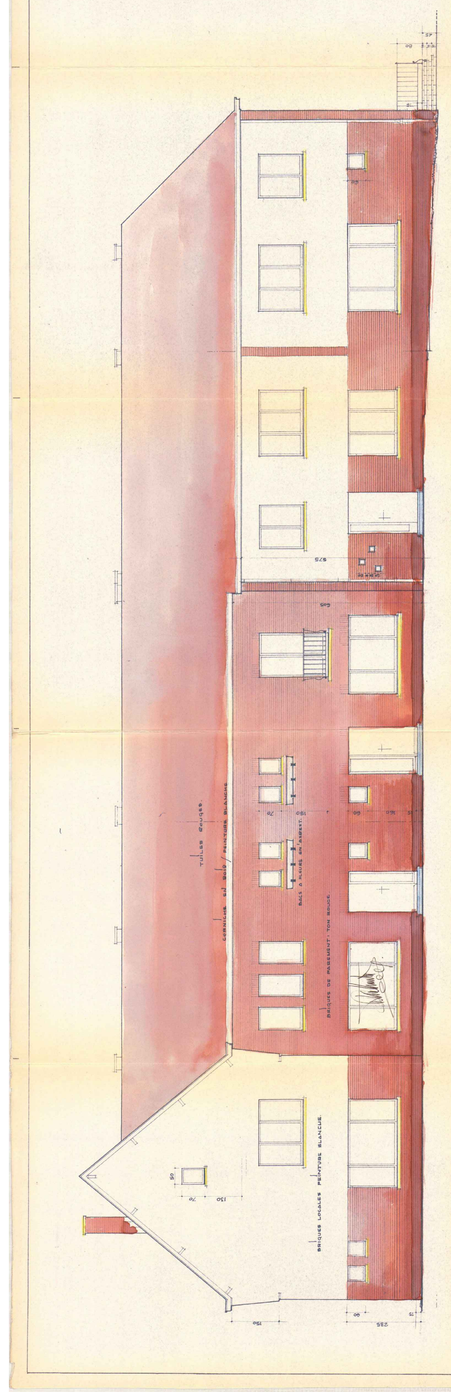

PLANS D'ARCHIVE

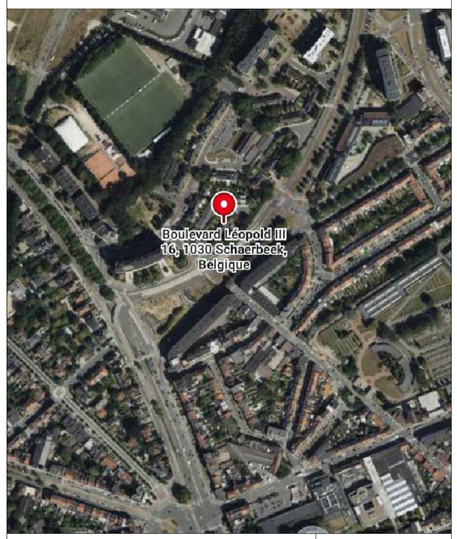

REGULARISATION D'UNE ANNEXE ET D'UNE LUCARNE EN FACADE ARRIERE

PROJET/PROJECT:

ADRESSE: Boulevard Leopold 3, 16
1030 SCHAERBEEK

Commune: SCHAERBEEK, 1030

MAITRE DE L'OUVRAGE/BOUWHEER:

ARCHITECTES/ARCHITECTEN:

AERIKOS SRL
Rue James Ensor 63,
Anderlecht 1070

GSM: + 32 477 79 33 81
TVA: BE 1008 845 728

STABILITE/STABILITEIT: — COORDINATEUR DE SECURITE/VEILIGHEIDSCOORDINATOR:

TECHNIQUES SPECIALES/SPECIALE TECHNIEKEN: — EMETTEUR: DFG

ARCHITECTES INTERIEURS/BINNENHUISARCHITECTEN: — ACOUSTICIEN/ AKOESTIEKER:

IND	DATE	MODIFICATION/WIJZIGING	BY	APPR
A	20/05/26			

NIVEAU REF.: REZ=XX.XX — ECHELLE/SCHAAL: 0 1 2 3 4 5m — FORMAT: A0

NIVEAU: / — PLAN: PLANS D'ARCHIVE — ECHELLE/SCHAAL: ——

USER:xxxx — PLOTFILE:xxxx — FILE:xxxx — PENTABLE:xxxx — PLOT:xxxx

EMETTEUR/UITGEVER	PROJEKT CODE PROJET	PHASE/FASE	NUMERO PLAN NUMMER	IND
X X X	X X X X	PERMIS D'URBANISME	X X X X X X X X	