


FACADE PRINCIPALE
Situation de fait actuelle depuis 2007

LEGENDE


01 Toiture en tuiles Sneldek anthracite
02 Velux MO4
03 Lucarne en bois teinte brun foncé
04 Corniche et planche de rive en bois teinte brun foncé
05 Châssis PVC teinte brun foncé - double vitrage
06 Rampe ou garde-corps teinte brun foncé
07 Bardage pignon ardoises Alterna teinte beige
08 Briques jaune
09 Bandeau enduit teinte blanc cassé
10 Seuils béton ton blanc cassé
11 Descente eau pluviale zinc naturel ou peint brun foncé
12 Pierre bleue
13 Porte entrée en bois et vitrage avec ferronnerie teinte brun foncé
14 Porte sectionnelle garage et porte cave à vélo en panneaux sandwich double paroi teinte brun foncé

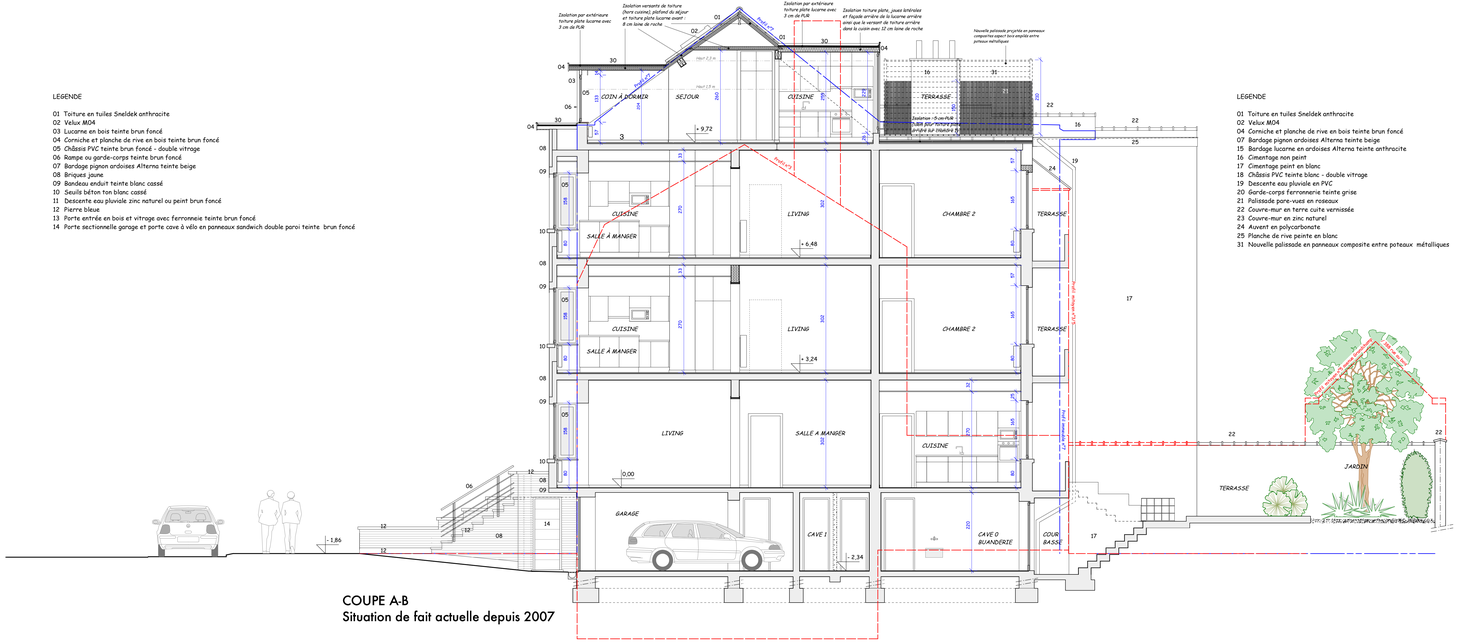

COUPE A-B
Situation de fait actuelle depuis 2007

LEGENDE

01 Toiture en tuiles Sneldek anthracite
02 Velux MO4
04 Corniche et planche de rive en bois teinte brun foncé
07 Bardage pignon ardoises Alterna teinte beige
15 Bardage lucarne en ardoises Alterna teinte anthracite
16 Cimentage non peint
17 Cimentage peint en blanc
18 Châssis PVC teinte blanc - double vitrage
19 Descente eau pluviale en PVC
20 Garde-corps ferronnerie teinte grise
21 Palissade pare-vues en rosseaux
22 Couvre-mur en terre cuite vernissée
23 Couvre-mur en zinc naturel
24 Auvent en polycarbonate
25 Planche de rive peinte en blanc
31 Nouvelle palissade en panneaux composite entre poteaux métalliques

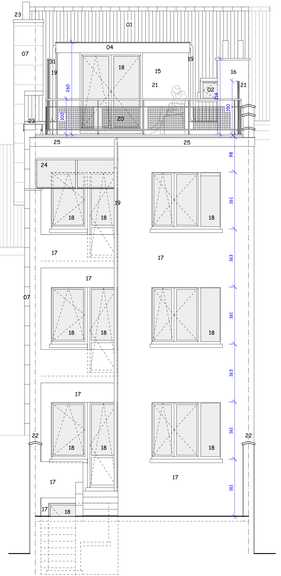

FACADE ARRIERE
Situation de fait actuelle depuis 2007

Commune de Woluwé St Pierre

Avenue Grandchamp 5

1150 BRUXELLES

Maître de l'ouvrage :

Cachet de la commune

REGULARISATION URBANISTIQUE TRANSFORMATION DES MANSARDES EN UN STUDIO AVEC TERRASSE AU 3EME ETAGE, AMENAGEMENT D'UNE CAVE A VELOS ET BARDAGE ISOLE DE L'HEBERGE DU MITOYEN 3/5

FACADES ET COUPE

SITUATION DE FAIT APRES TRANSFORMATION (2007) OBJET DE LA REGULARISATION

OBJET
Première complémentaire suivant courrier du 15/09/2026

DATE
15.09.2026

INDEX
A B C D E
MODIFICATIONS

DOSSIER n° 25533

Dominique HERINCKX
Architecte
rue des cottages 108 A
1180 BRUXELLES
Tél : 0479/82 75 69
Email : herinckx.dominique@outlook.be

Signature du maître de l'ouvrage :

Signature de l'architecte :

Date : 20/07/2026

Echelle : 1/50

PLAN n°

P.U. 4A