


FACADE AVANT

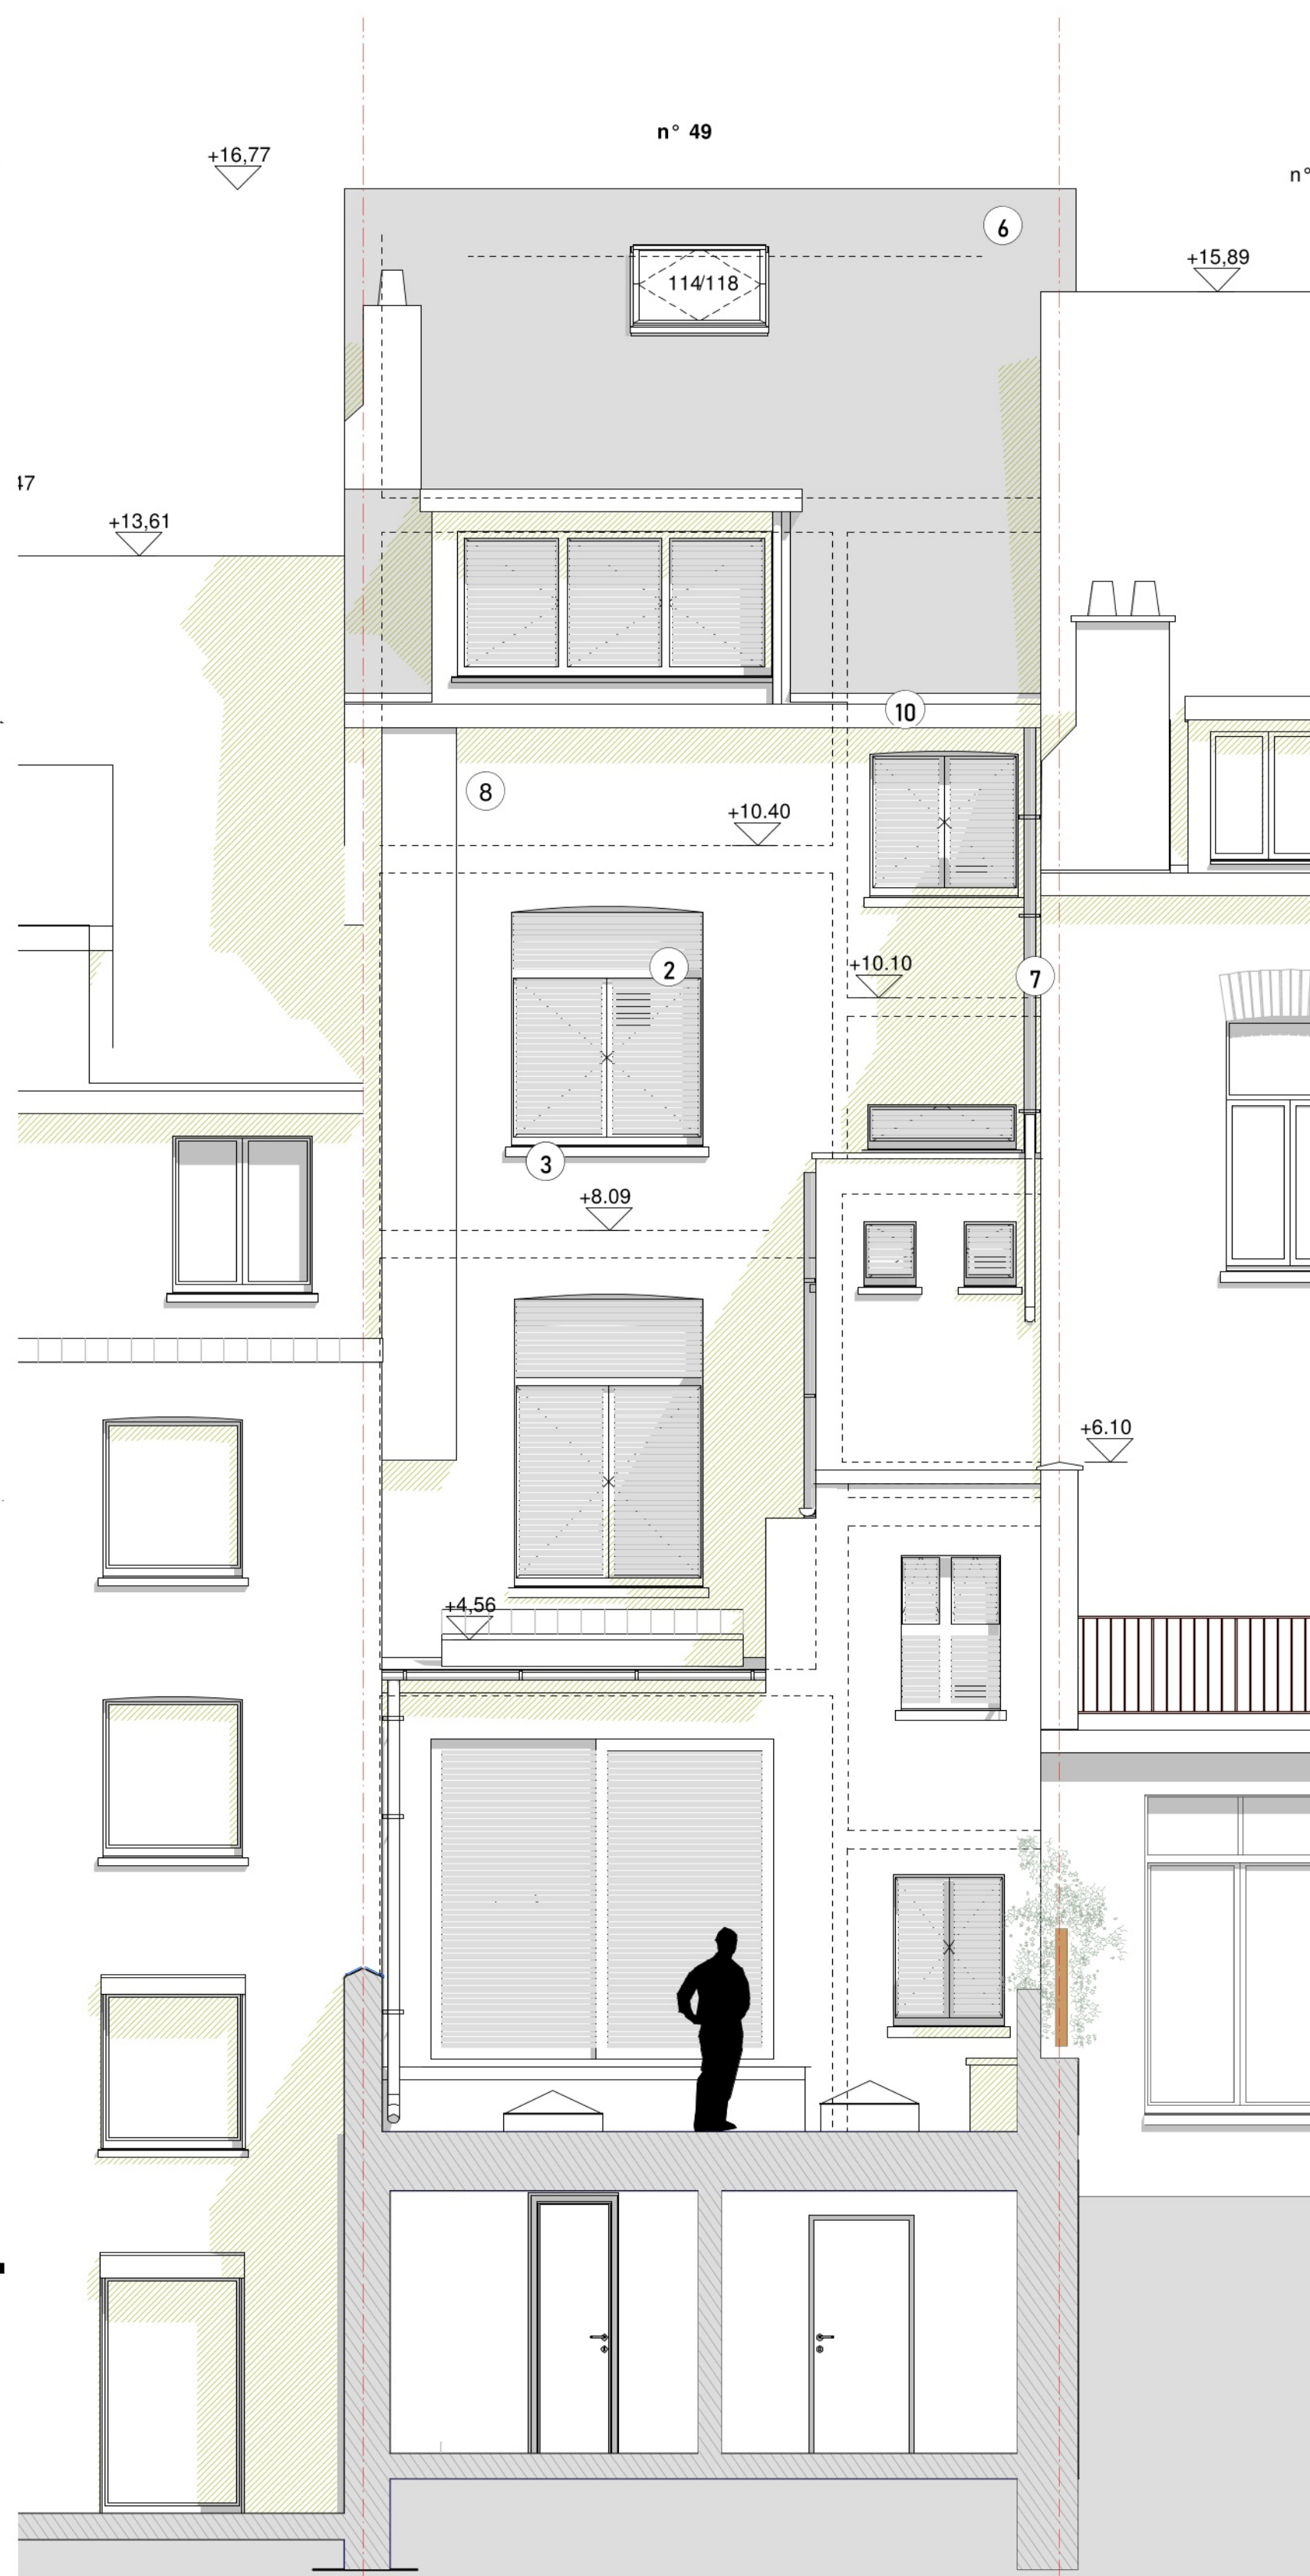

FACADE ARRIERE

COUPE LONGITUDINALE

Légende façades:

- 1 Brique rouge
- 2 Châssis bois peint en blanc
- 3 Seuils et soubassement en pierre-bleue
- 4 Ferronnerie peinte en blanc
- 5 Corniche bois peint en blanc
- 6 Tuile gris foncé
- 7 DEP zinc
- 8 Cimentage gris moyen
- 9 Ardoise artificielle gris foncé
- 10 Corniche bois peint en gris foncé

PERMIS D'URBANISME

PU

OBJET:
TRANSFORMATION DE BUREAUX EN 4 UNITES DE
LOGEMENT

SITUATION:

Rue de Bordeaux, 49
1060 Saint-Gilles
cadastre : Section B - 50R5

MAITRE DE L'OUVRAGE:

ARCHITECTE:

Documents :
- Coupe longitudinale
- Façade à rue
- Façade arrière

**SITUATION DE
DROIT**