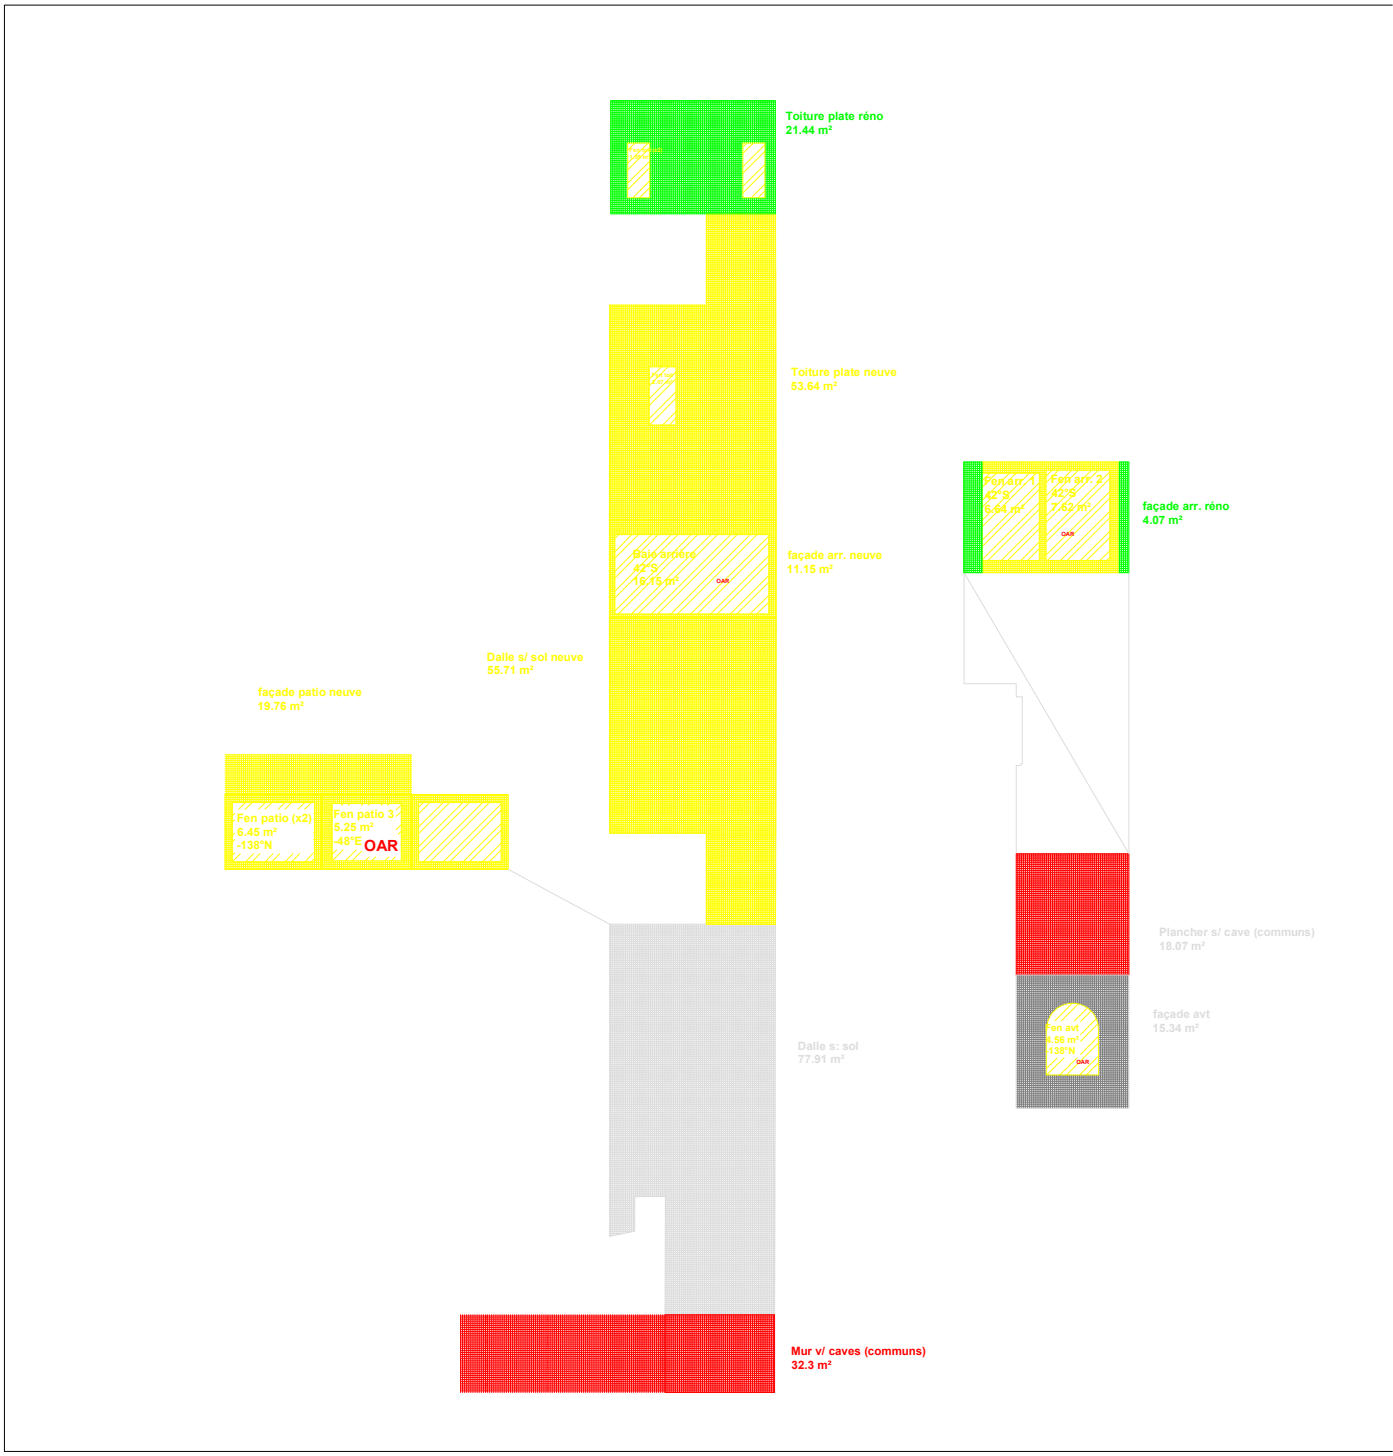
Toiture plate réno
21.44 m²
Toiture plate neuve
53.64 m²
Baie arrière
42°S
15.15 m²
OAR
façade arr. neuve
11.15 m²
Fen arr. 1
42°S
5.44 m²
Fen arr. 2
42°S
7.62 m²
OAR
façade arr. réno
4.07 m²
Dalle s/ sol neuve
55.71 m²
façade patio neuve
19.76 m²
Fen patio (x2)
6.45 m²
-138°N
Fen patio 3
5.25 m²
-48°E
OAR
Plancher s/ cave (communs)
18.07 m²
façade avt
15.34 m²
Fen avt
4.56 m²
138°N
OAR
Dalle s: sol
77.91 m²
Mur v/ caves (communs)
32.3 m²