


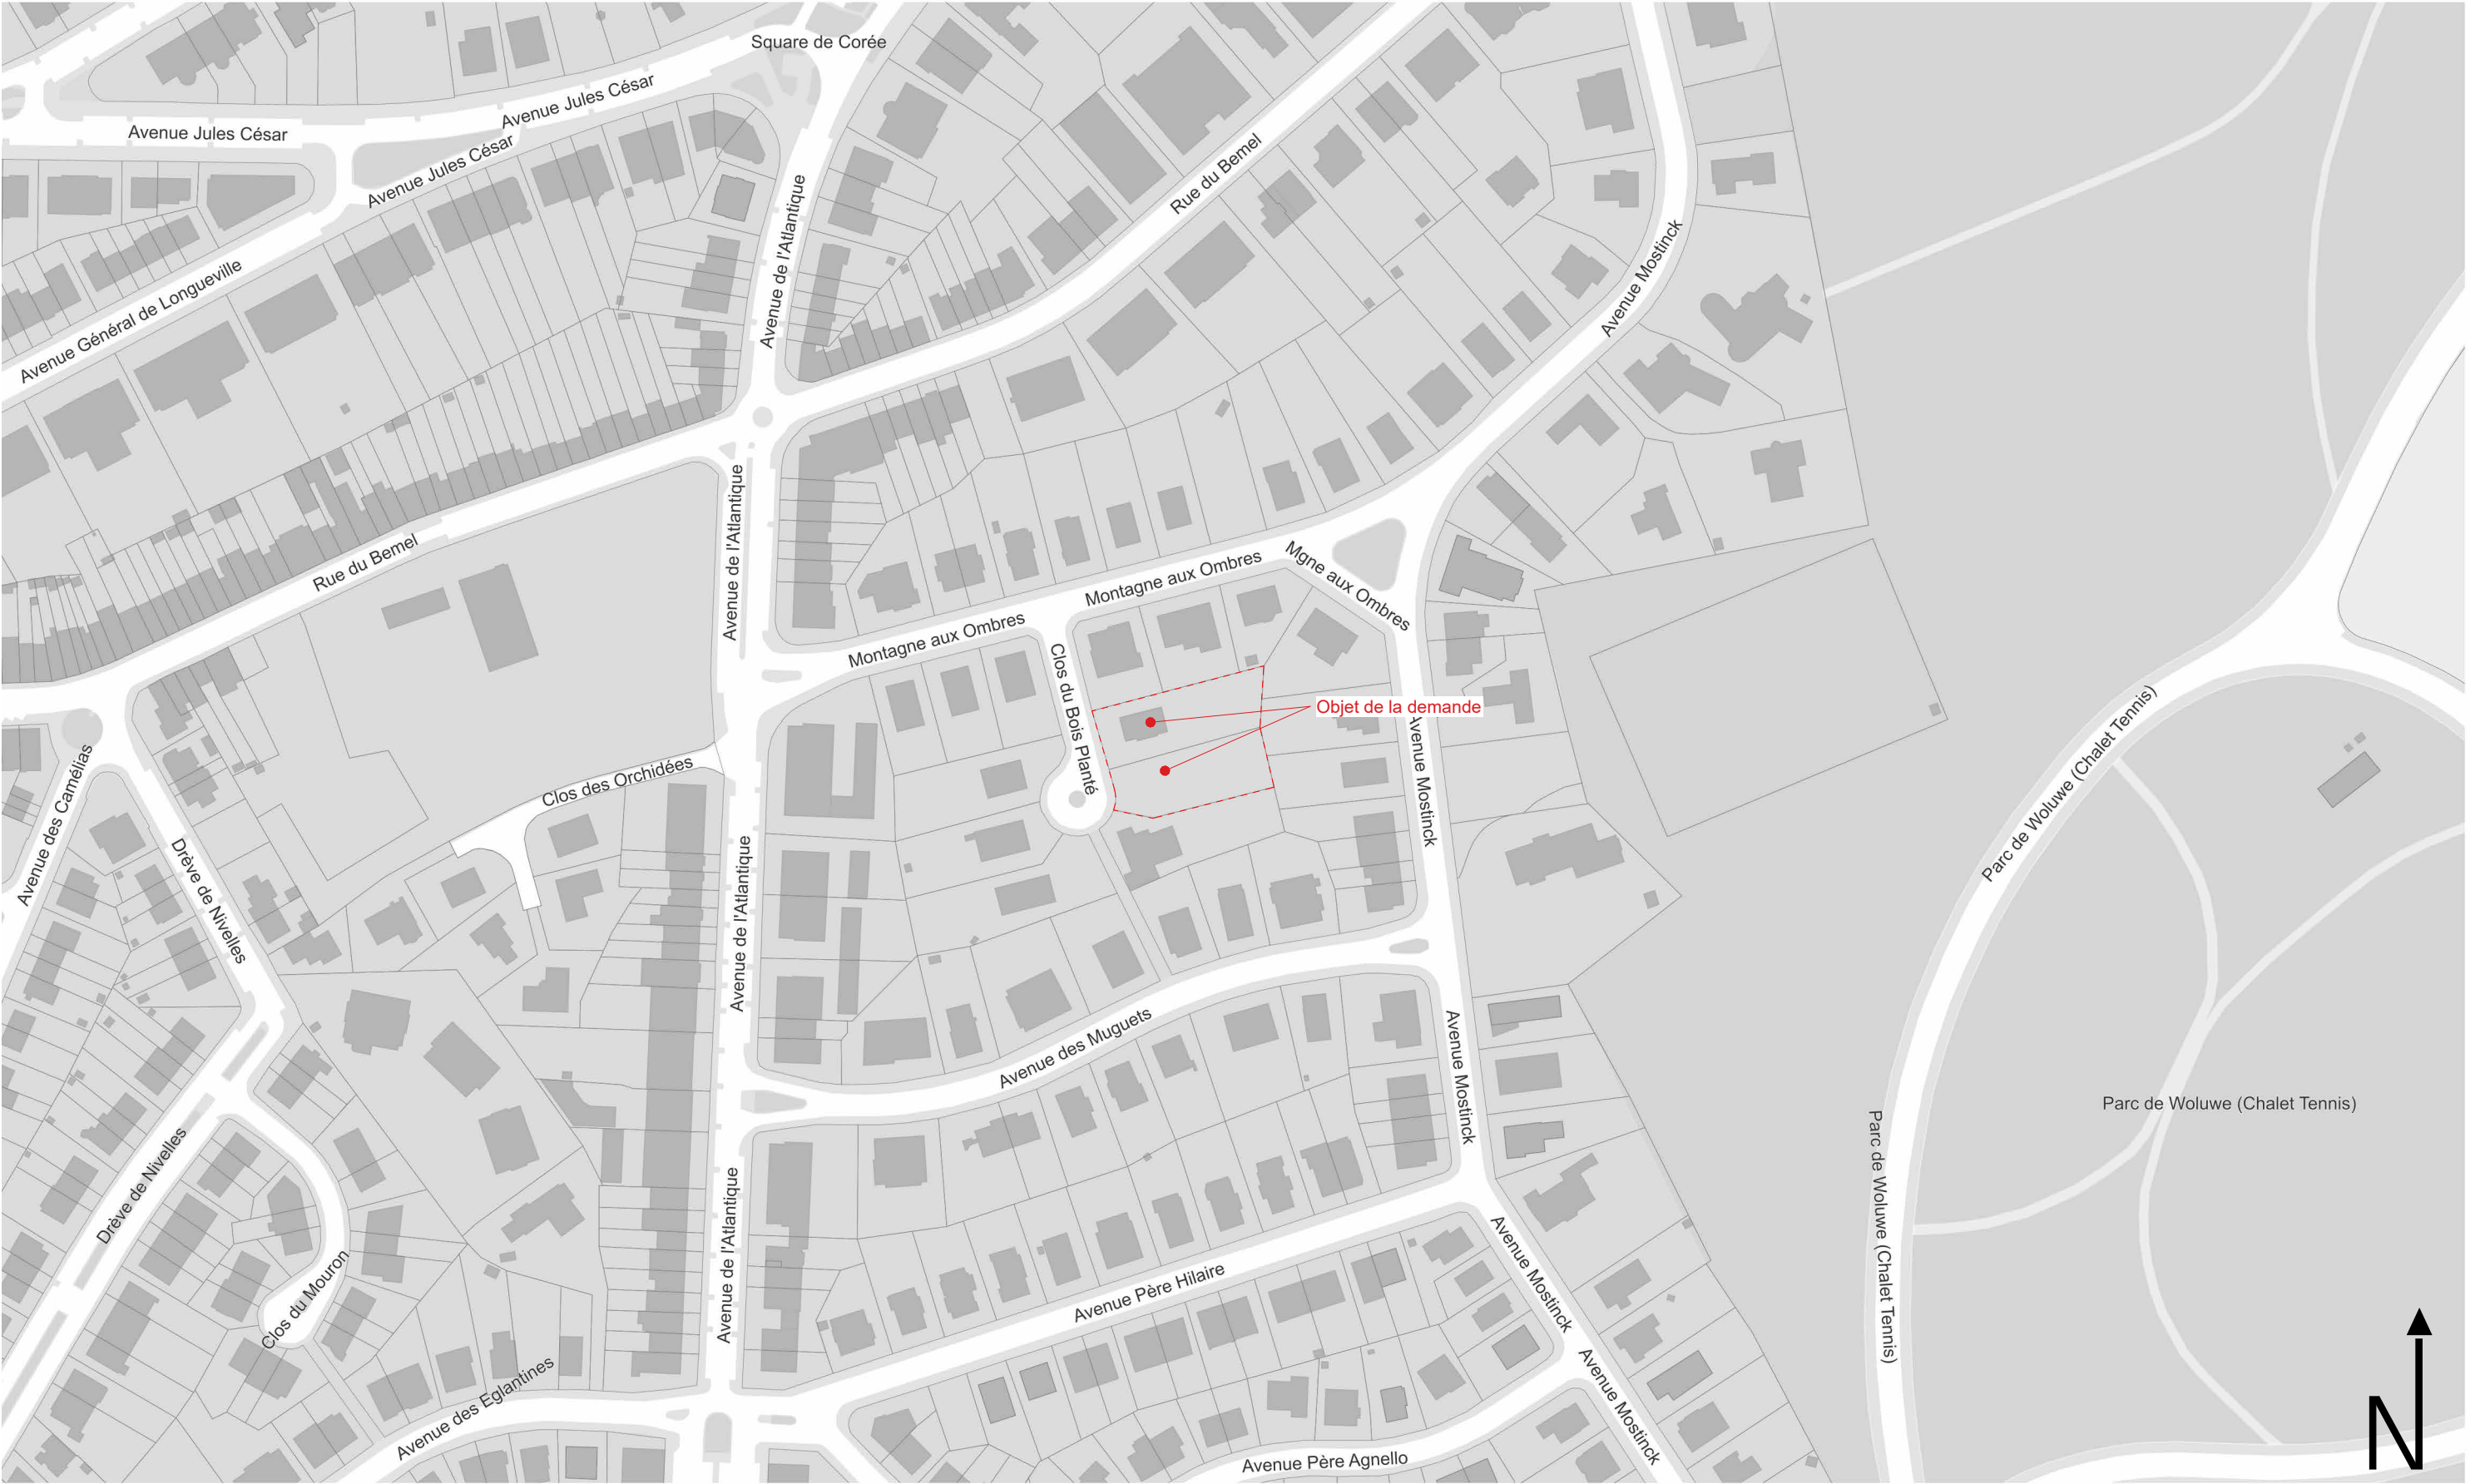

	MAITRE D'OUVRAGE :	ADRESSE DU PROJET : Clos du bois planté,4 1150 Woluwe-St-Pierre	Plan de situation Ech : 1 : 2000 Date d'édition : 21-03-25 18:48:04
--	---------------------------	--	--