


PLAN D'IMPLANTATION PROJETE - 1/500

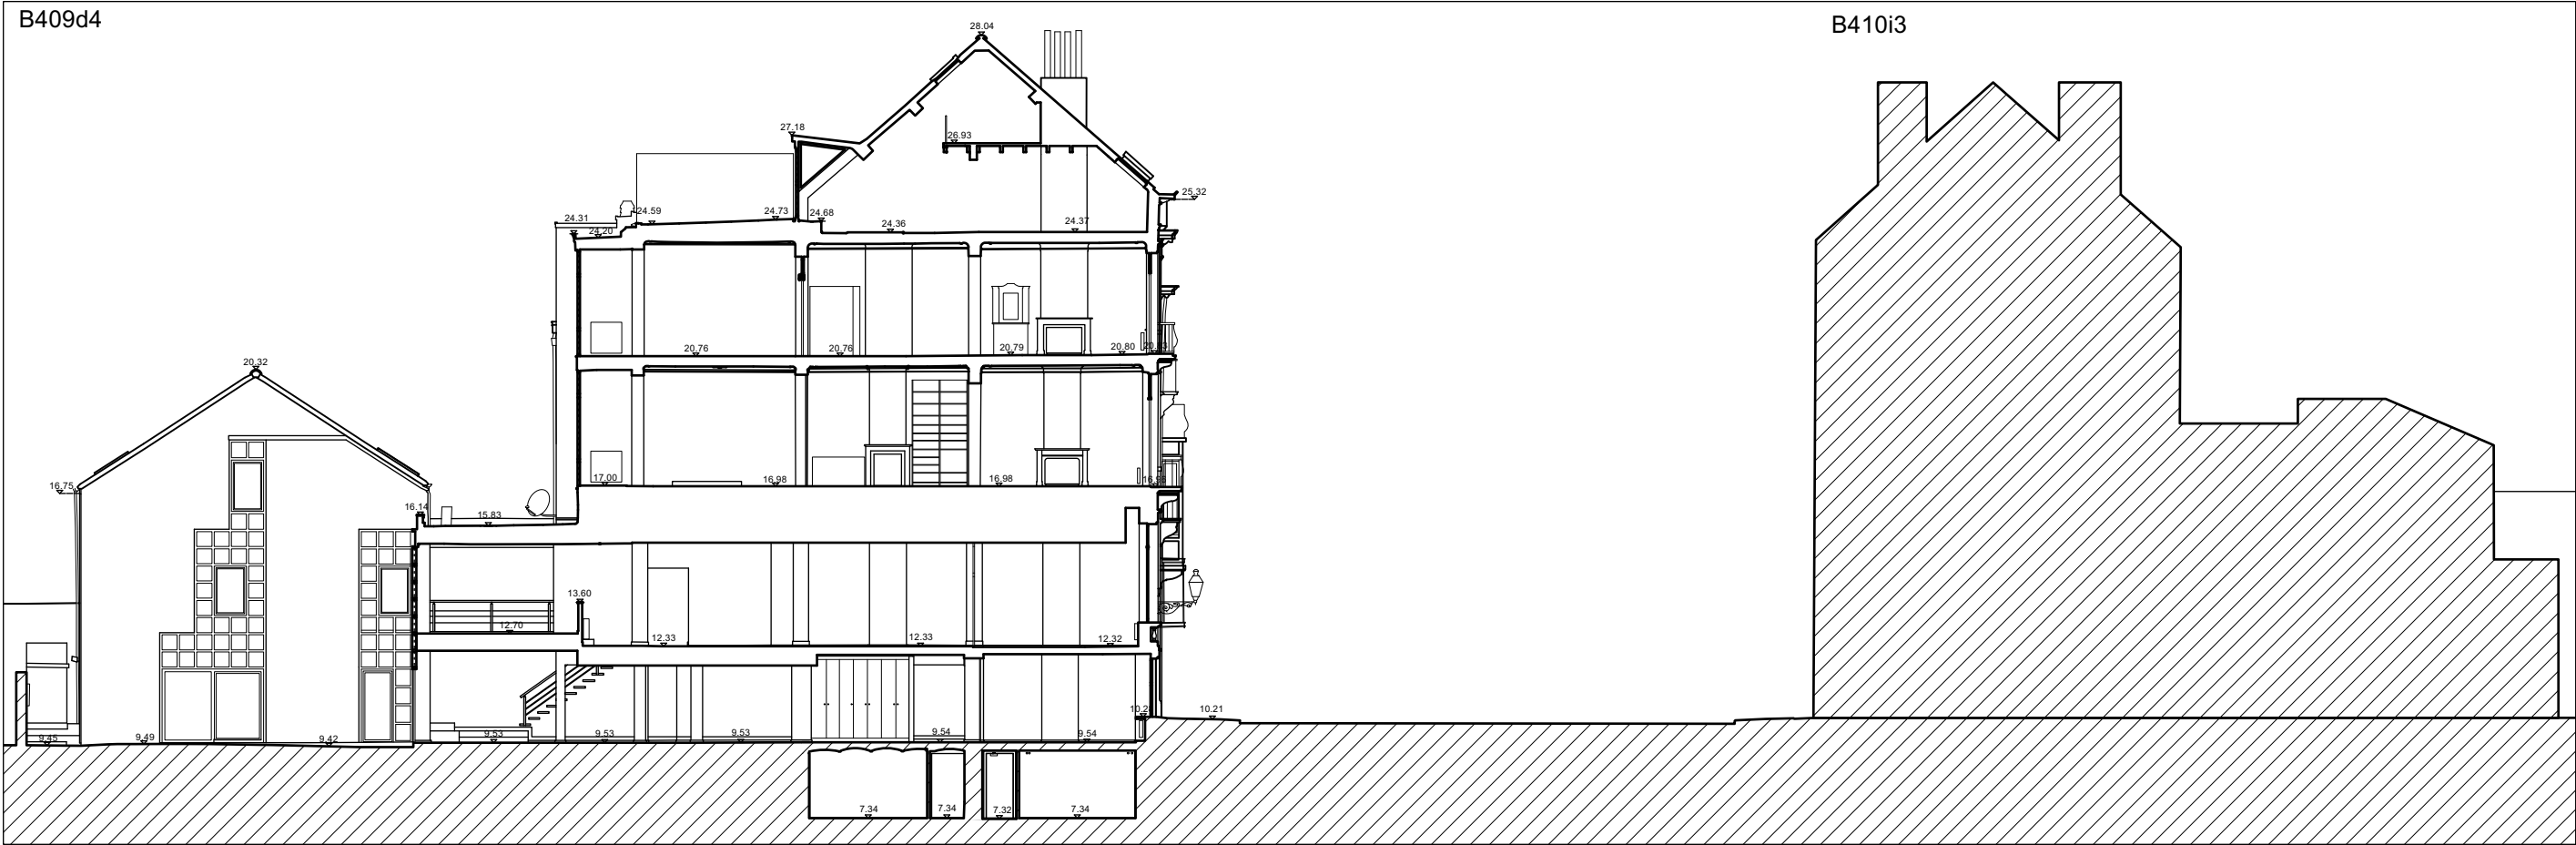

COUPE D'IMPLANTATION aa - 1/200

REGION BRUXELLES-CAPITALE  
ETTERBEEK

MAITRE D'OUVRAGE

ARCHITECTE

ByMa srl

Avenue Léonard Mommaerts 11, 1140 EVERE  
TEL : 04 78 22 90 76

PERMIS D'URBANISME

PROJET

Régularisation d'un studio et d'une lucarne au dernier étage ainsi qu'une baie en façade avant au rez-de-chaussée

Avenue Jules Malou 57, 1040 ETTERBEEK  
cadastré 3ieme division B numéro 409-d4

	DATE	MODIFICATIONS
A		
B		
C		
D		
E		

TITRE :

- PLAN D'IMPLANTATION PROJETE  
- COUPE D'IMPLANTATION aa

DATE : 02/05/2025

ECHELLE : 1/500 et 1/200

DOSSIER : 24 - 16

NBR DE PAGE : 4

PAGE N° : 2

REMARQUE : les plans sont interprétés en fonction des documents de l'ingénieur en stabilité et les cotes sont données à titre indicatif et doivent être contrôlées par l'entreprise