


REGION BRUXELLES-CAPITALE ETTERBEEK		
MAITRE D'OUVRAGE		ARCHITECTE ByMa srl Avenue Léonard Mommaerts 11, 1140 EVERE TEL : 04 78 22 90 76
PERMIS D'URBANISME		
PROJET Régularisation d'un studio et d'une lucarne au dernier étage ainsi qu'une baie en façade avant au rez-de-chaussée Avenue Jules Malou 57, 1040 ETTERBEEK cadastré 3ieme division B numéro 409-d4		
	DATE	MODIFICATIONS
A		
B		
C		
D		
E		
TITRE : PLAN DE SITUATION		DATE : 02/05/2025 ECHELLE : 1/5000 DOSSIER : 24 - 16 NBR DE PAGE : 4 PAGE N° : 1
REMARQUE : les plans sont interprétés en fonction des documents de l'ingénieur en stabilité et les cotes sont données à titre indicatif et doivent être contrôlées par l'entreprise		

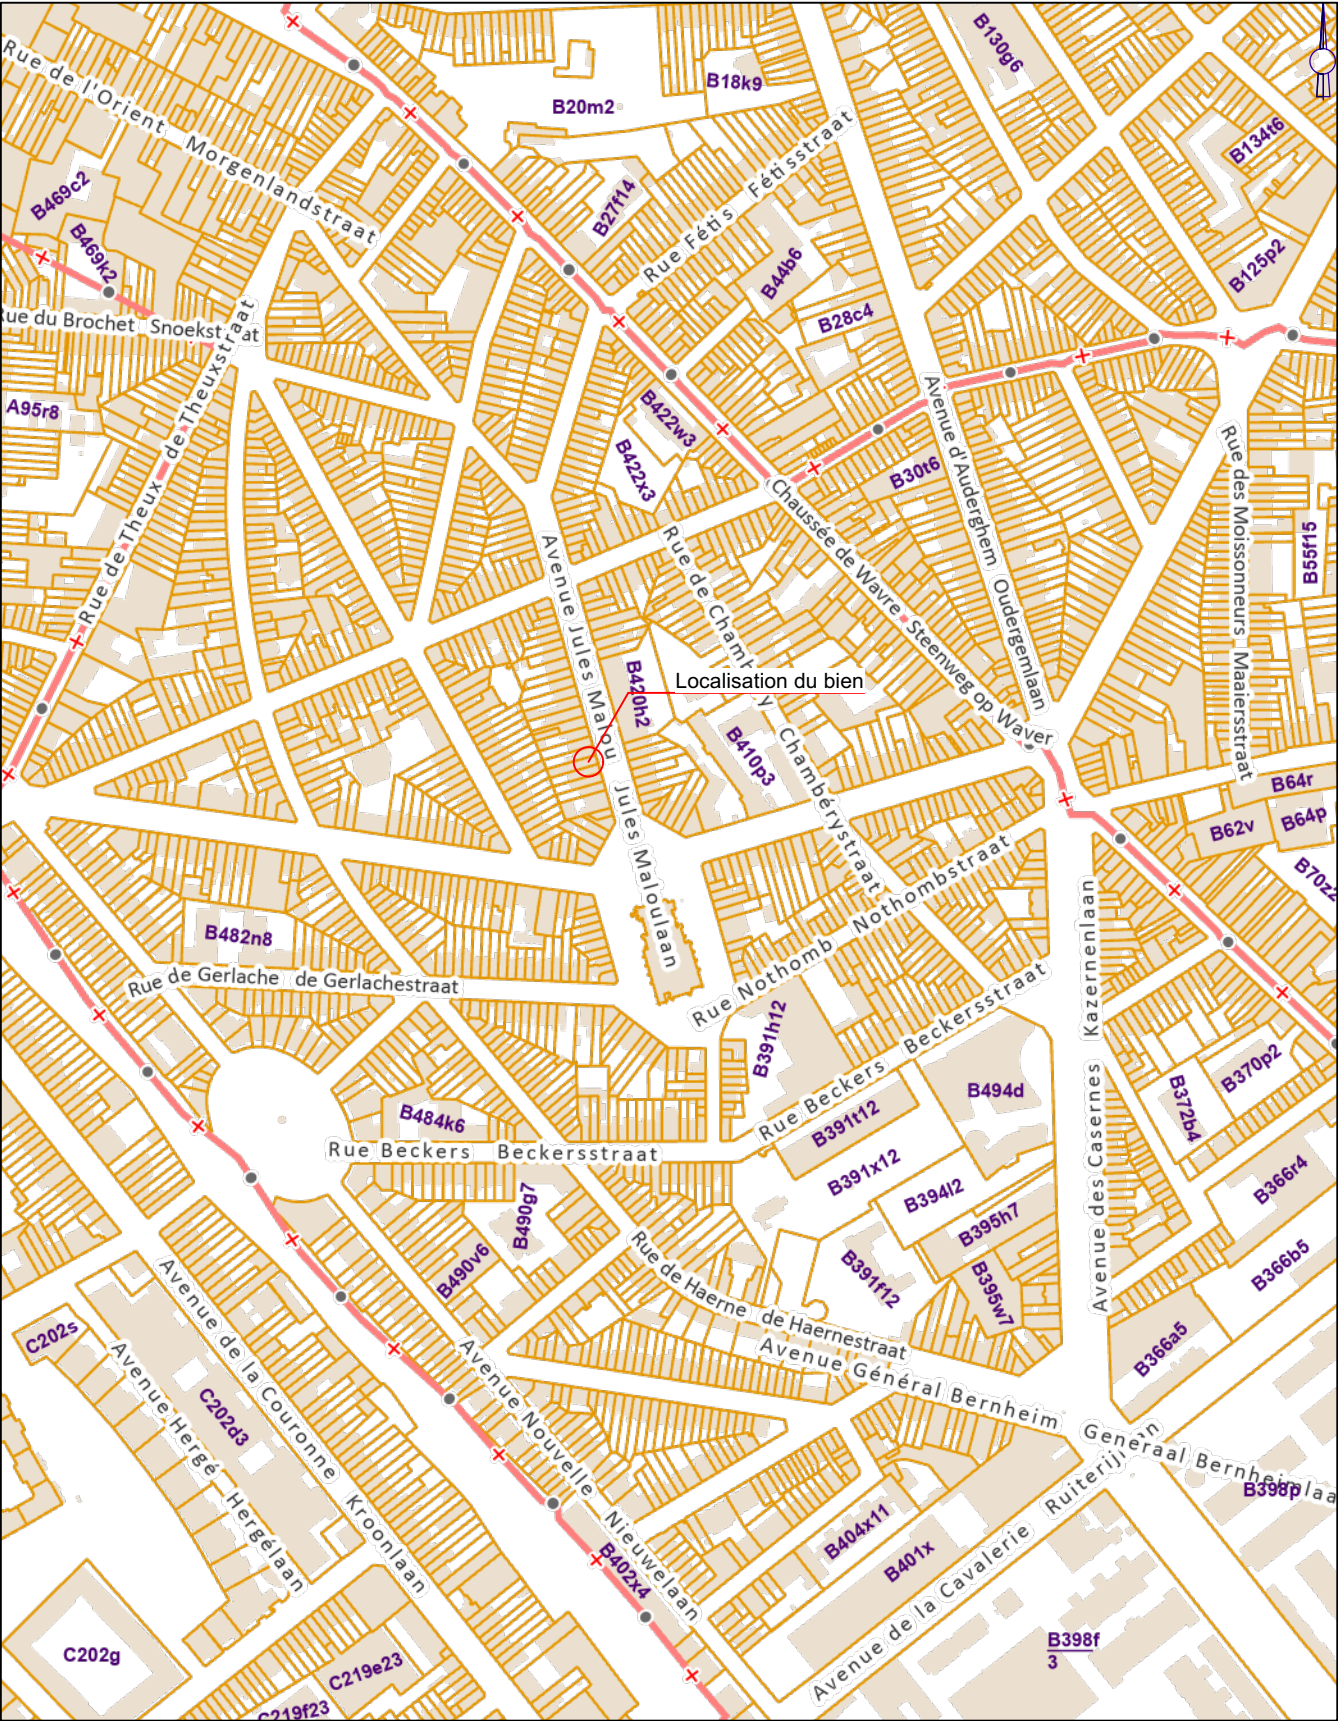

PLAN DE SITUATION