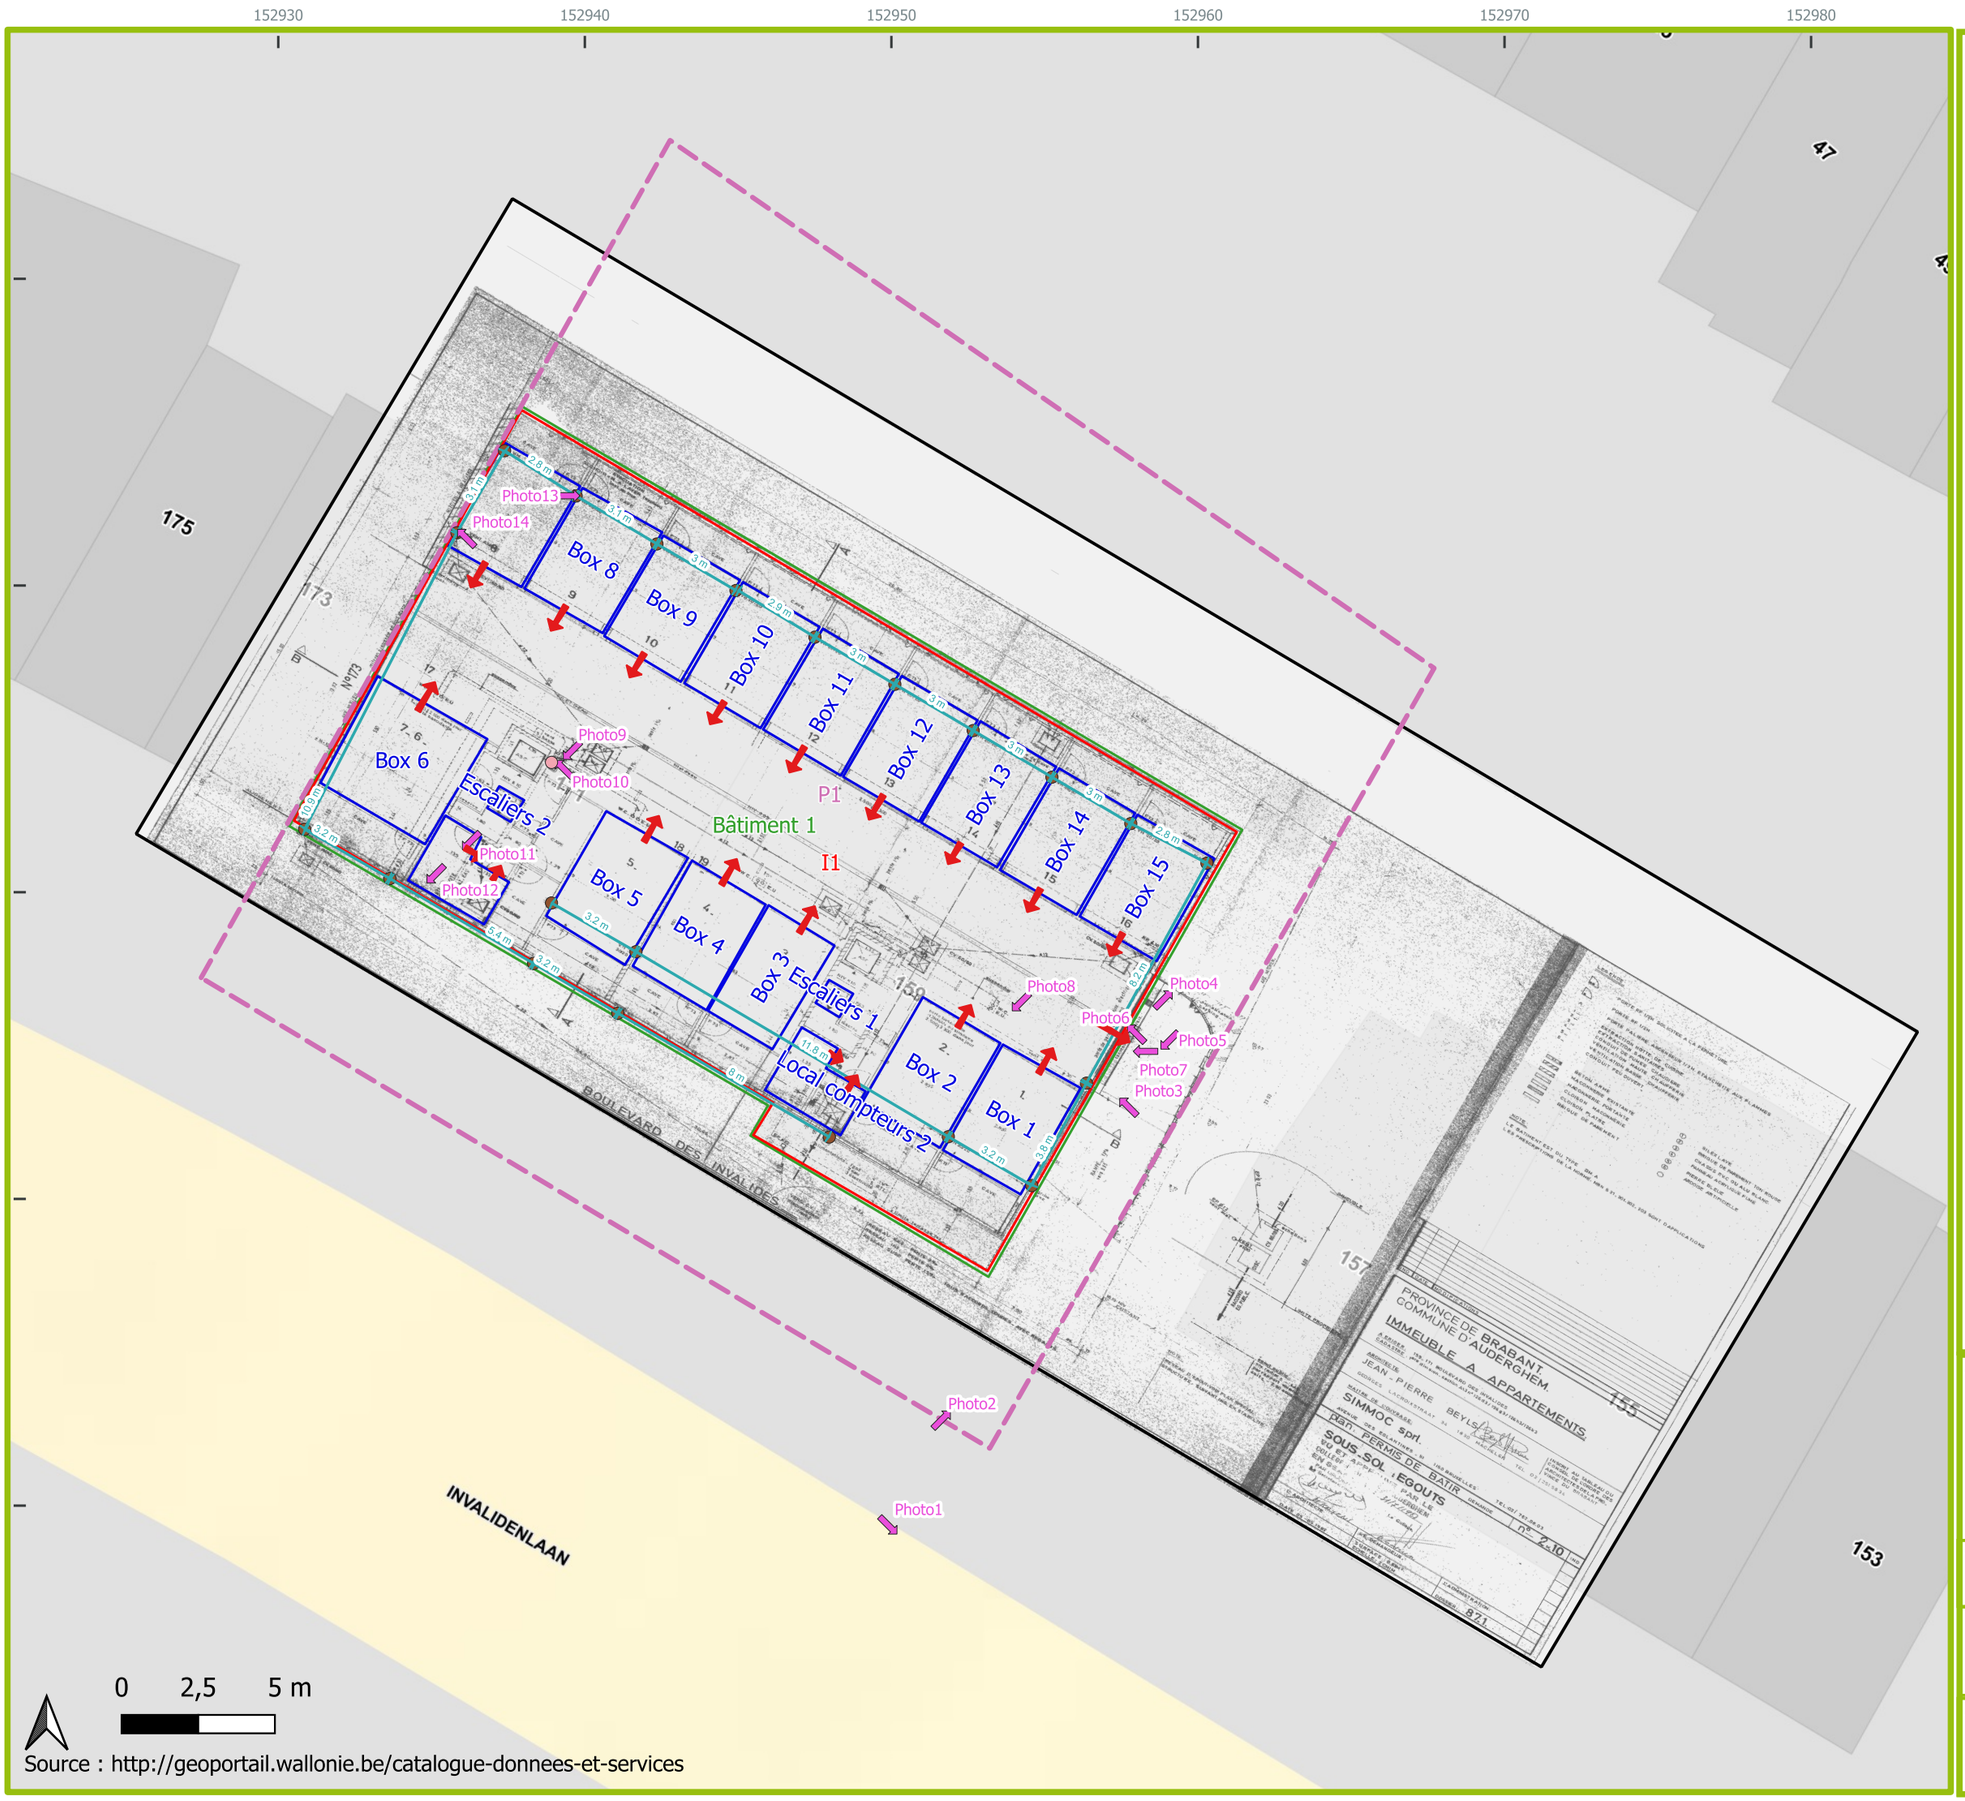


Légende :

- Incendie
- Issue piétonne
- Reportage photo
- Distance
- Ventilation

Permis

Permis_Poly

- Bâtiments
- Pièce/Emplacement
- Installations
- Parcelles

UrbIS background map

Description projet

Demande de permis d'environnement

ACP Delta c/o Axeco


Boulevard des invalides 159-171, 1160 Bruxelles

Parcelle: 21904B0397/00S006

Référence	*Référence Admin*	*Echelle*
156647	R01(00)	1:200

Plan des installations - Niveau -1

Date	*Auteur*	
Septembre 2026	Louise Delsoir	RSK

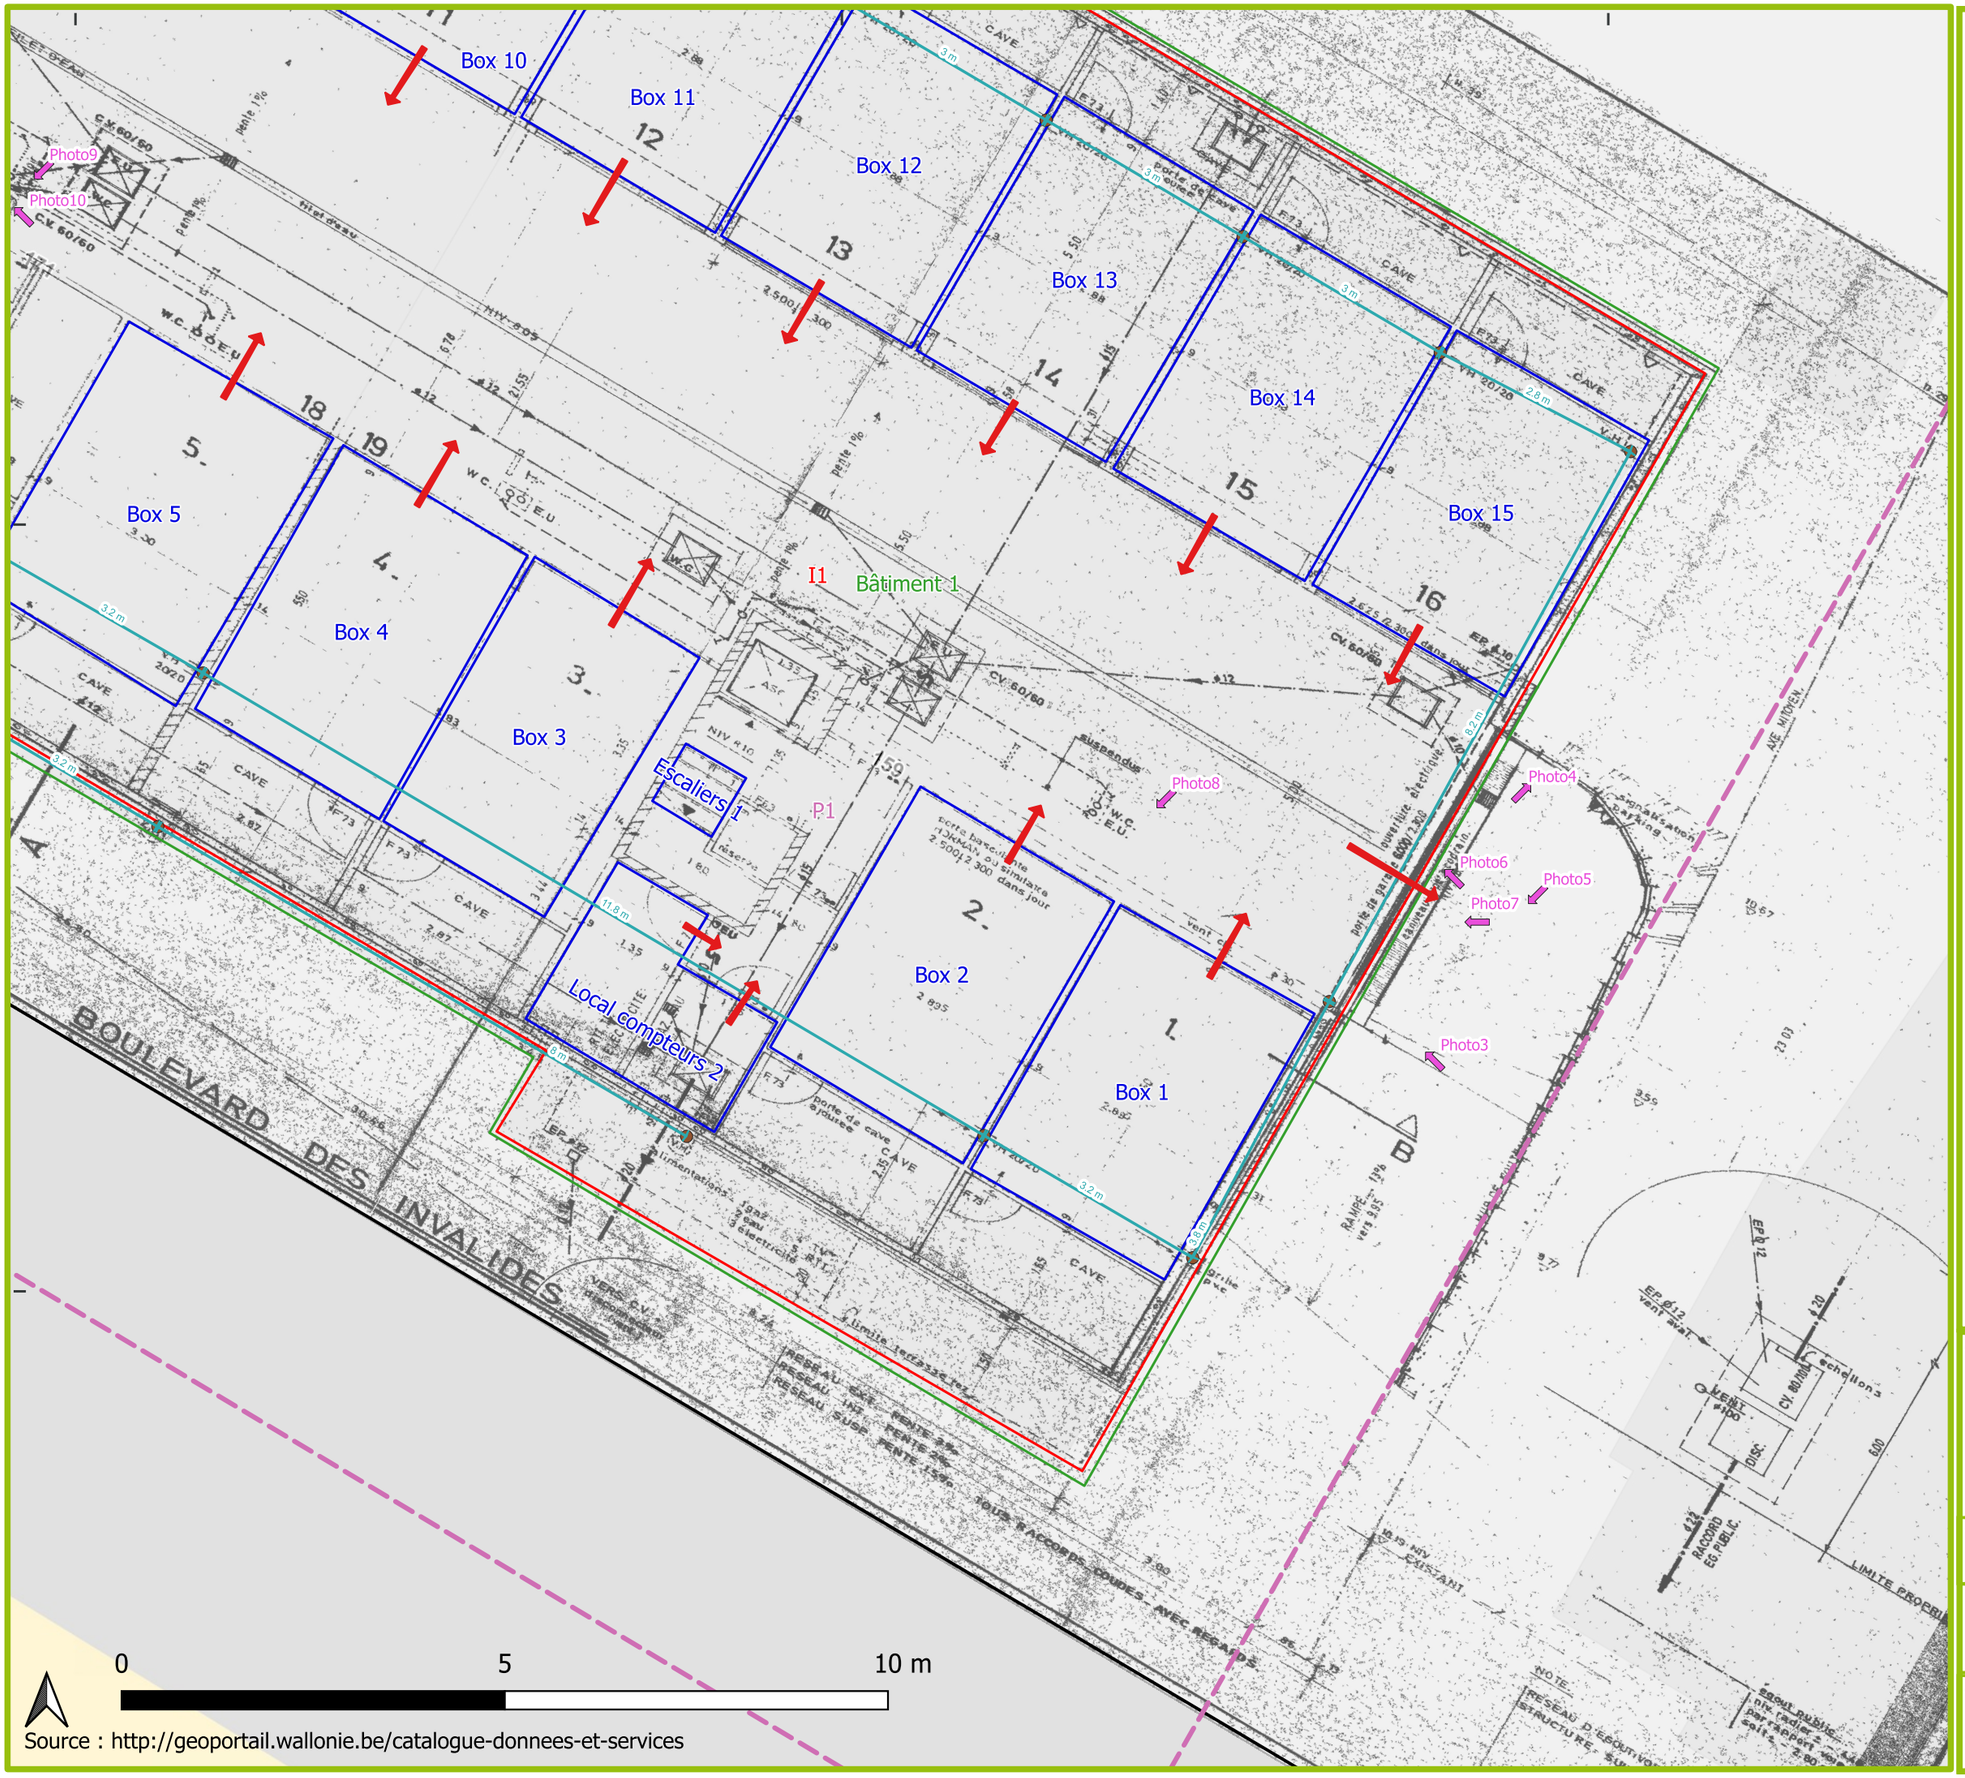

Légende :

- Issue piétonne
- Reportage photo
- Distance
- Ventilation

Permis

Permis_Poly

- Bâtiments
- Pièce/Emplacement
- Installations
- Parcelles

UrbIS background map

Description projet

Demande de permis d'environnement

ACP Delta c/o Axeco

Boulevard des invalides 159-171, 1160 Bruxelles

Parcelle: 21904B0397/00S006

Référence	*Référence Admin*	*Echelle*
156647	R01(00)	1:80

Plan des installations - Niveau -1

Date	*Auteur*	
Septembre 2026	Louise Delsoir	RSK



Légende :

- Incendie
- Issue piétonne
- Reportage photo
- Distance
- Ventilation

Permis

Permis_Poly

- Bâtiments
- Pièce/Emplacement
- Installations
- Parcelles

UrbIS background map

Description projet

Demande de permis d'environnement

ACP Delta c/o Axeco

Boulevard des invalides 159-171, 1160 Bruxelles

Parcelle: 21904B0397/00S006

Référence	*Référence Admin*	*Echelle*
156647	R01(00)	1:80

Plan des installations - Niveau -1

Date	*Auteur*	
Septembre 2026	Louise Delsoir	RSK