

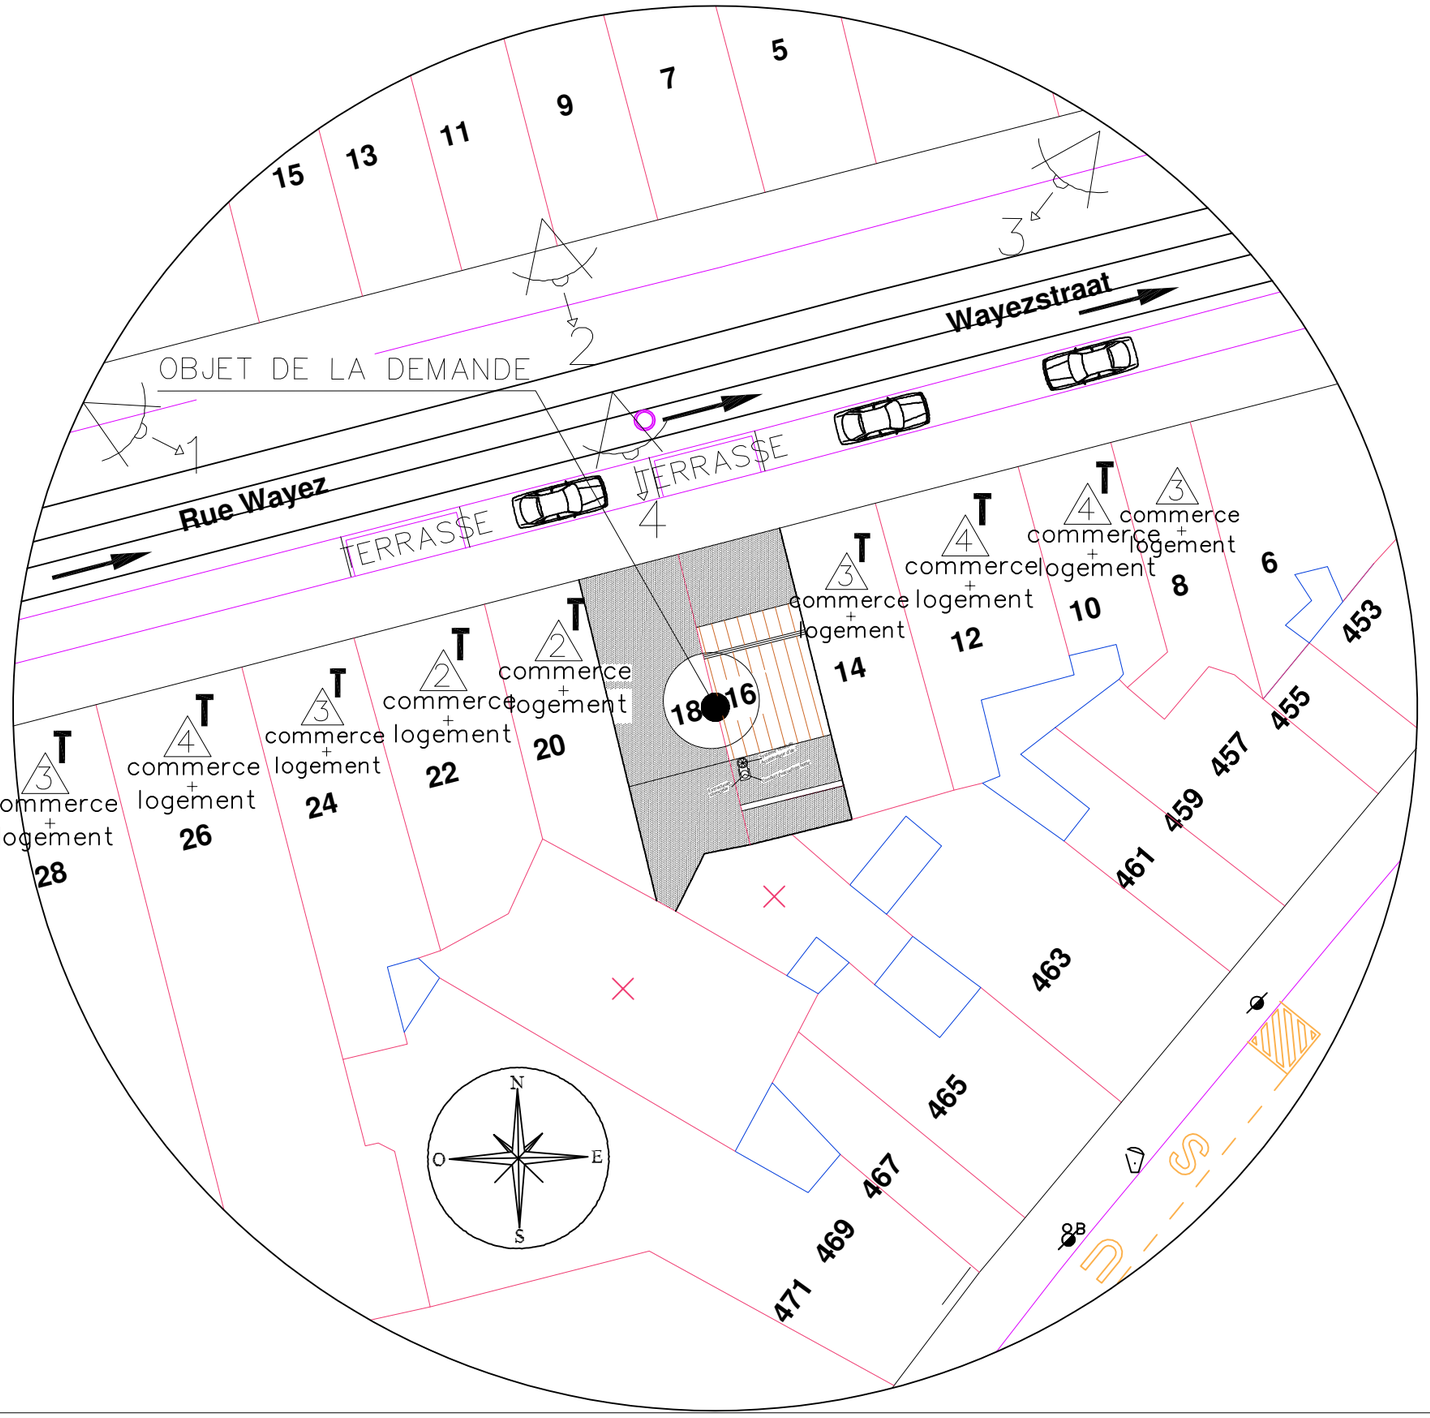


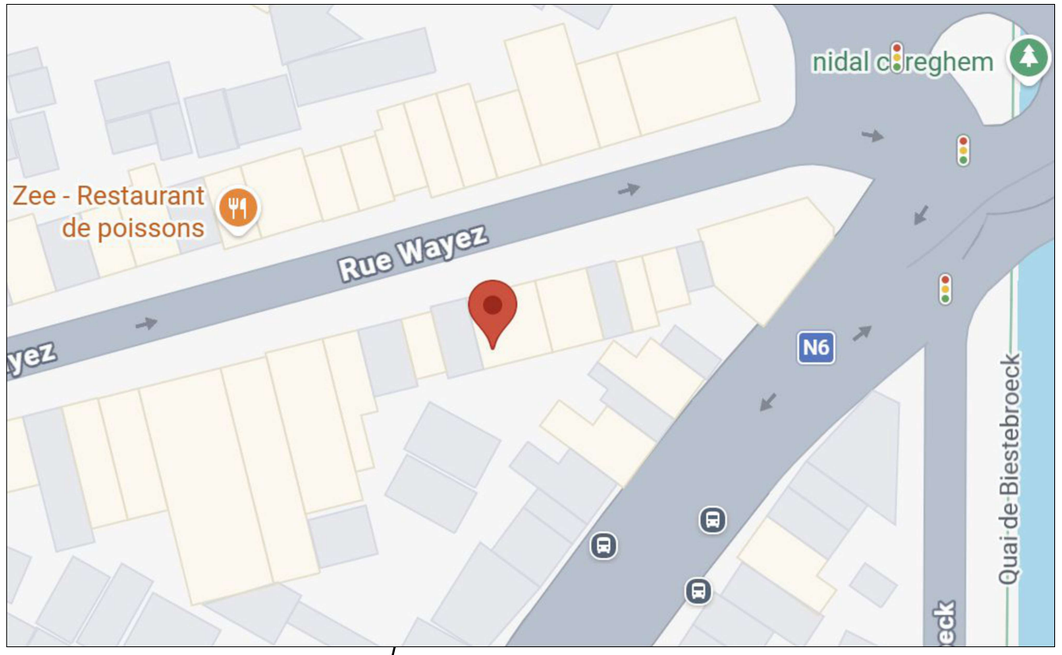


SITUATION

REGION BRUXELLES CAPITALE COMMUNE : ANDERLECHT	OBJET DE LA DEMANDE	ADRESSE DU BIEN	LE DEMANDEUR	ARCHITECTE	MODIFICATION	
PERMIS D'URBANISME	Mise en conformité : - Percement du mur mitoyen pour la fusion des deux rez-de-chaussée des n° 16 et n° 18 Rue Wayez. - Changement d'utilisation du rez-de-chaussée n° 18 en espace de consommation HoReCa. - Réorganisation de la circulation. **situation existante de fait**	Rue Wayez 16 & 18, 1070 Bruxelles			date / indication / modifications / indice 23-05-2026 / Modifications / suite incomplet / A	29-03-2026


SITUATION EXISTANTE

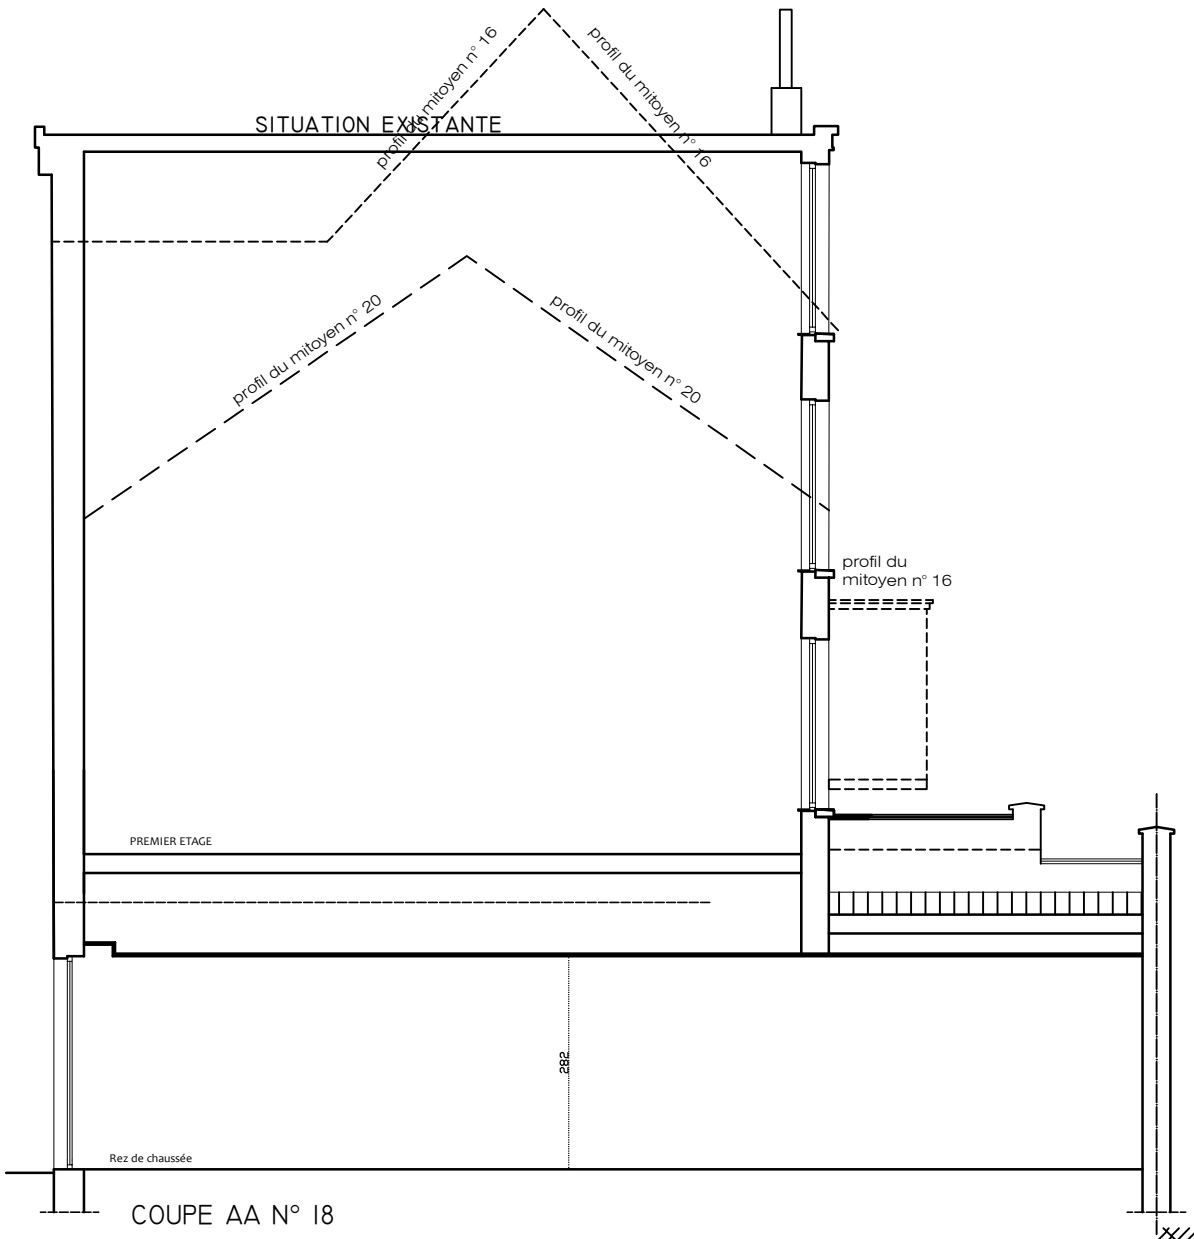

COUPE AA N° 18

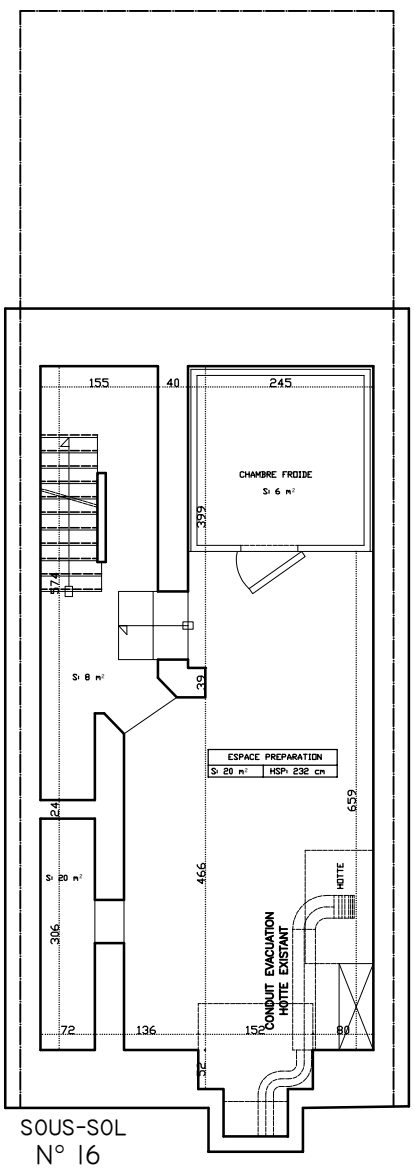


SOUS-SOL
N° 16

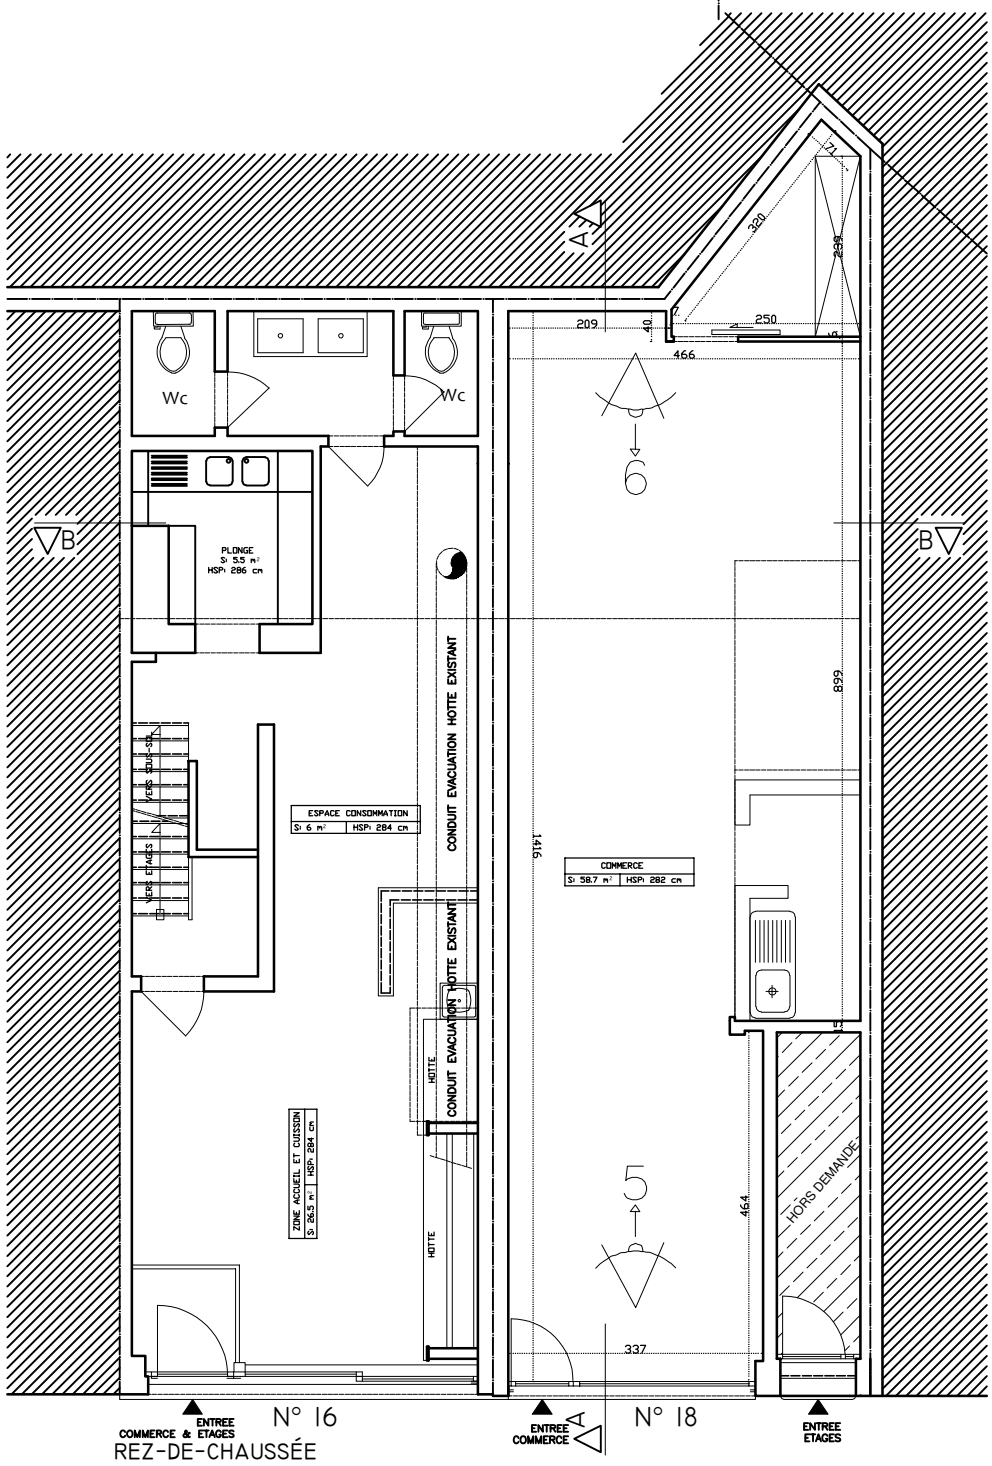


REZ-DE-CHAUSSÉE


REGION BRUXELLES CAPITALE COMMUNE : ANDERLECHT	OBJET DE LA DEMANDE	ADRESSE DU BIEN	LE DEMANDEUR	ARCHITECTE	MODIFICATION	ech. : 1/100
PERMIS D'URBANISME	Mise en conformité : - Percement du mur mitoyen pour la fusion des deux rez-de-chaussée des n° 16 et n° 18 Rue Wayez. - Changement d'utilisation du rez-de-chaussée n° 18 en espace de consommation HoReCa. - Réorganisation de la circulation. situation existante	Rue Wayez 16 & 18, 1070 Bruxelles			date / indication / modifications / indice 23-05-2026 / Modifications / suite incomplet / A 29-08-2026 / Modifications / suite incomplet du 30-07-2026 / B	29-03-2026

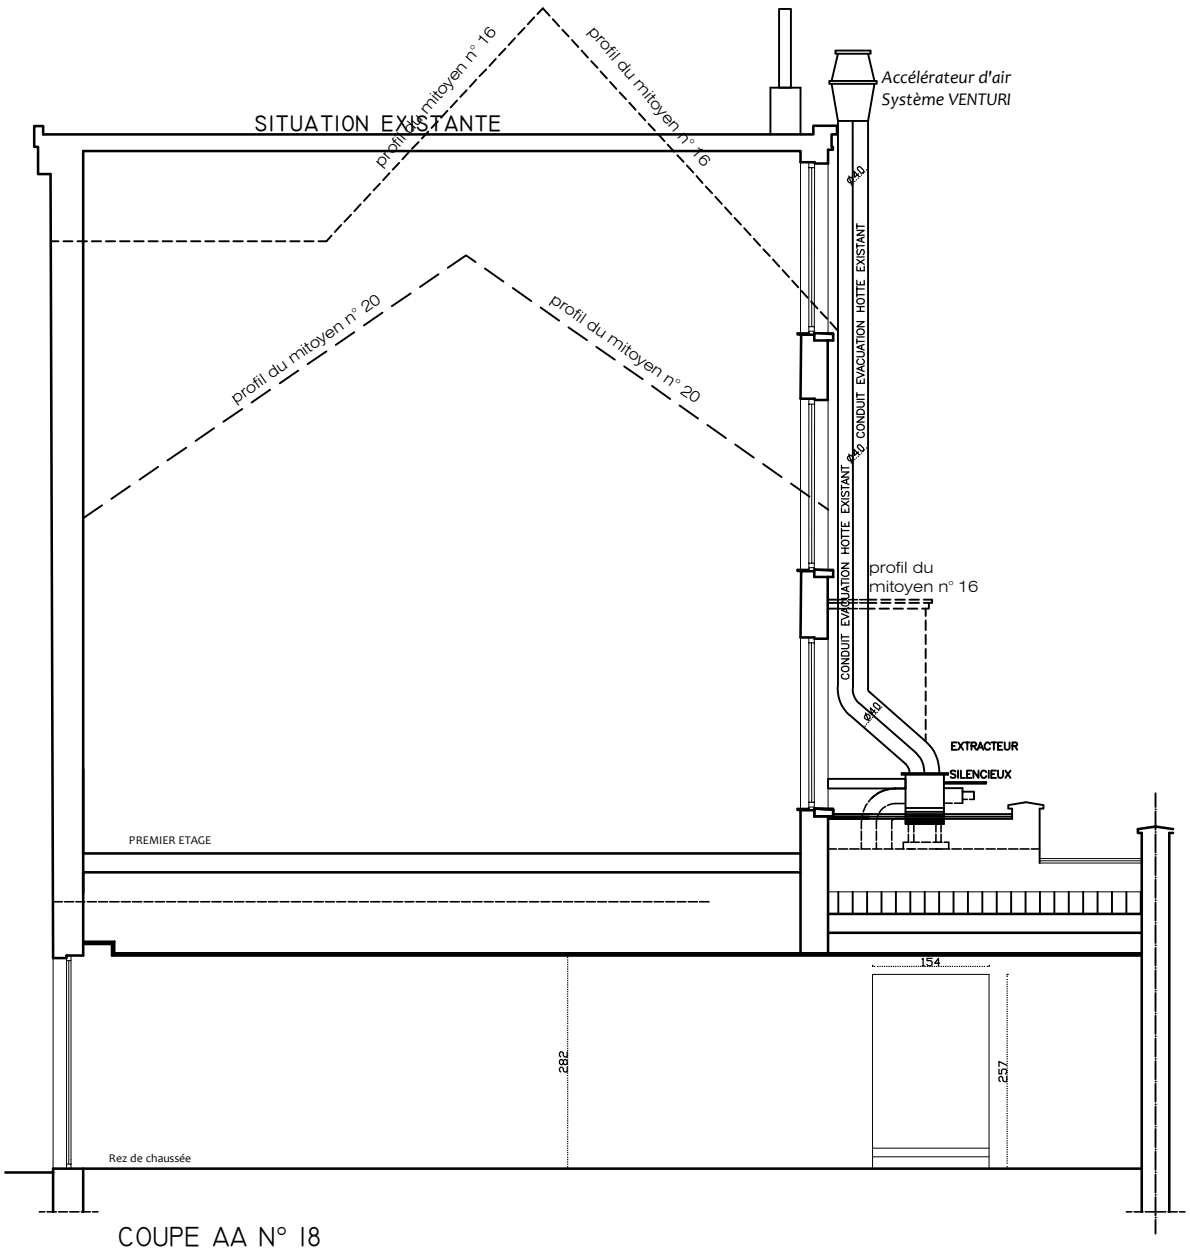

COUPE AA N° 18

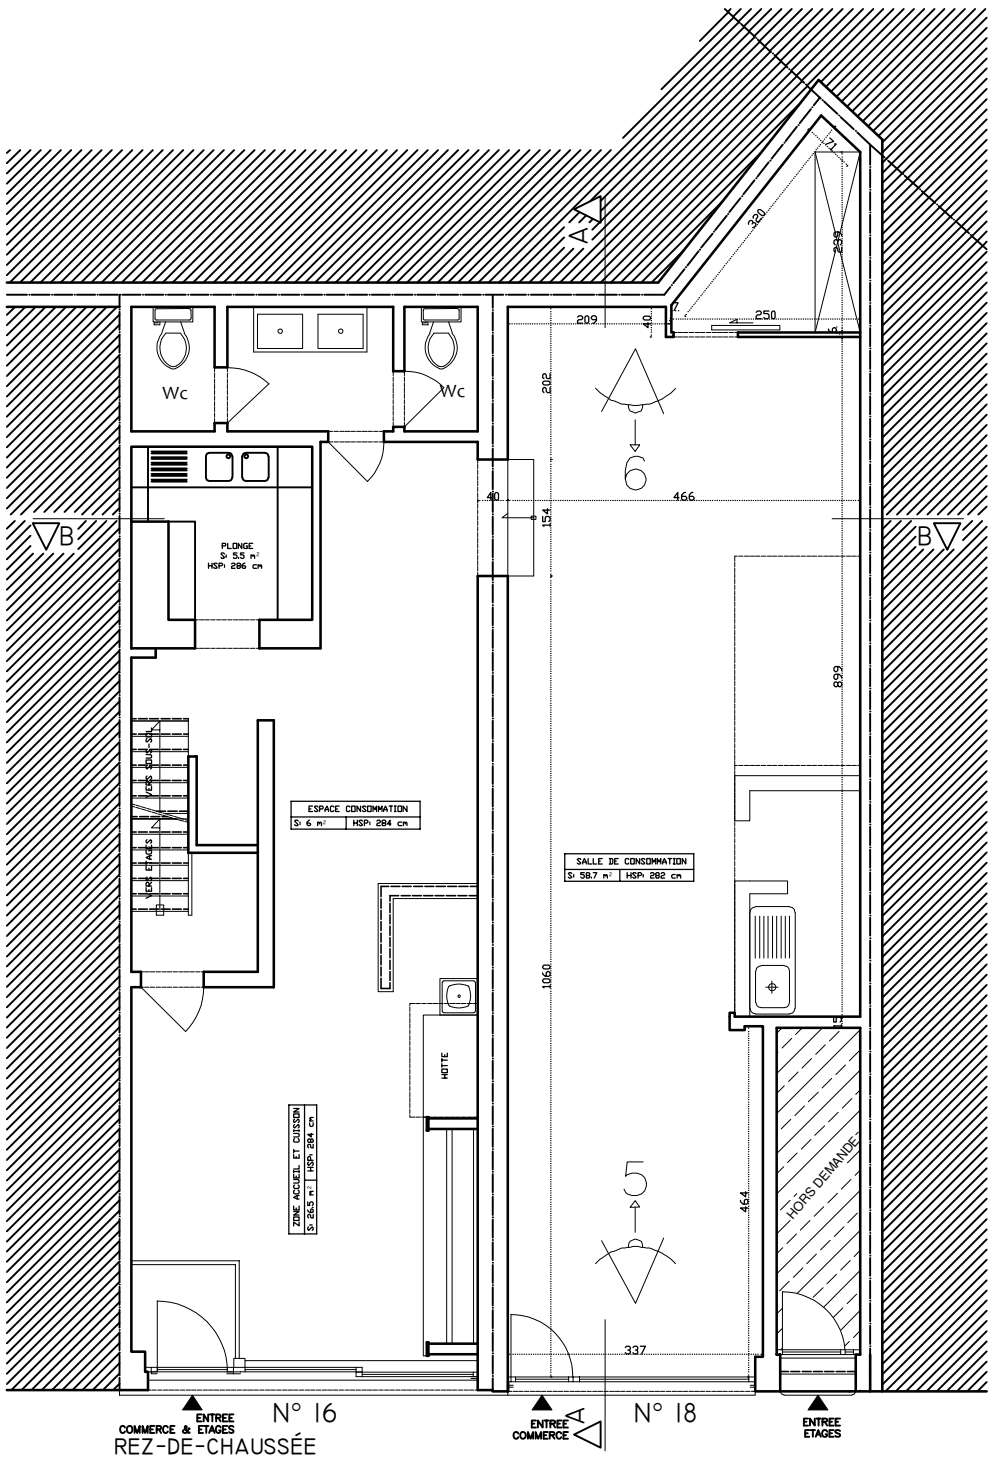


REZ-DE-CHAUSSÉE

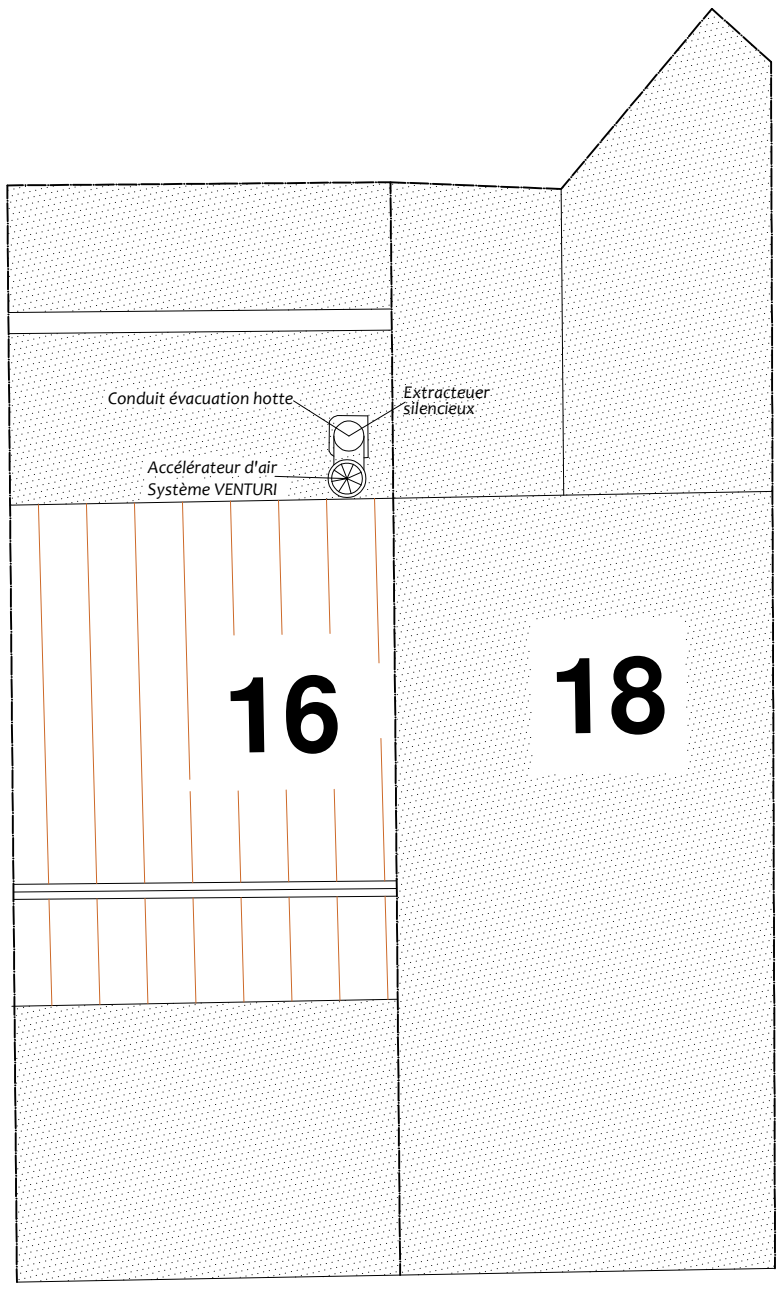

PLAN TOITURE


REGION BRUXELLES CAPITALE COMMUNE : ANDERLECHT	OBJET DE LA DEMANDE	ADRESSE DU BIEN	LE DEMANDEUR	ARCHITECTE	MODIFICATION	ech. : 1/100
PERMIS D'URBANISME	Mise en conformité : - Percement du mur mitoyen pour la fusion des deux rez-de-chaussée des n° 16 et n° 18 Rue Wayez. - Changement d'utilisation du rez-de-chaussée n° 18 en espace de consommation HoReCa. - Réorganisation de la circulation. situation existante de fait à régulariser	Rue Wayez 16 & 18, 1070 Bruxelles			date / indication / modifications / indice 23-05-2026 / Modifications / suite incomplet / A 29-08-2026 / Modifications / suite incomplet du 30-07-2026 / B	29-03-2026

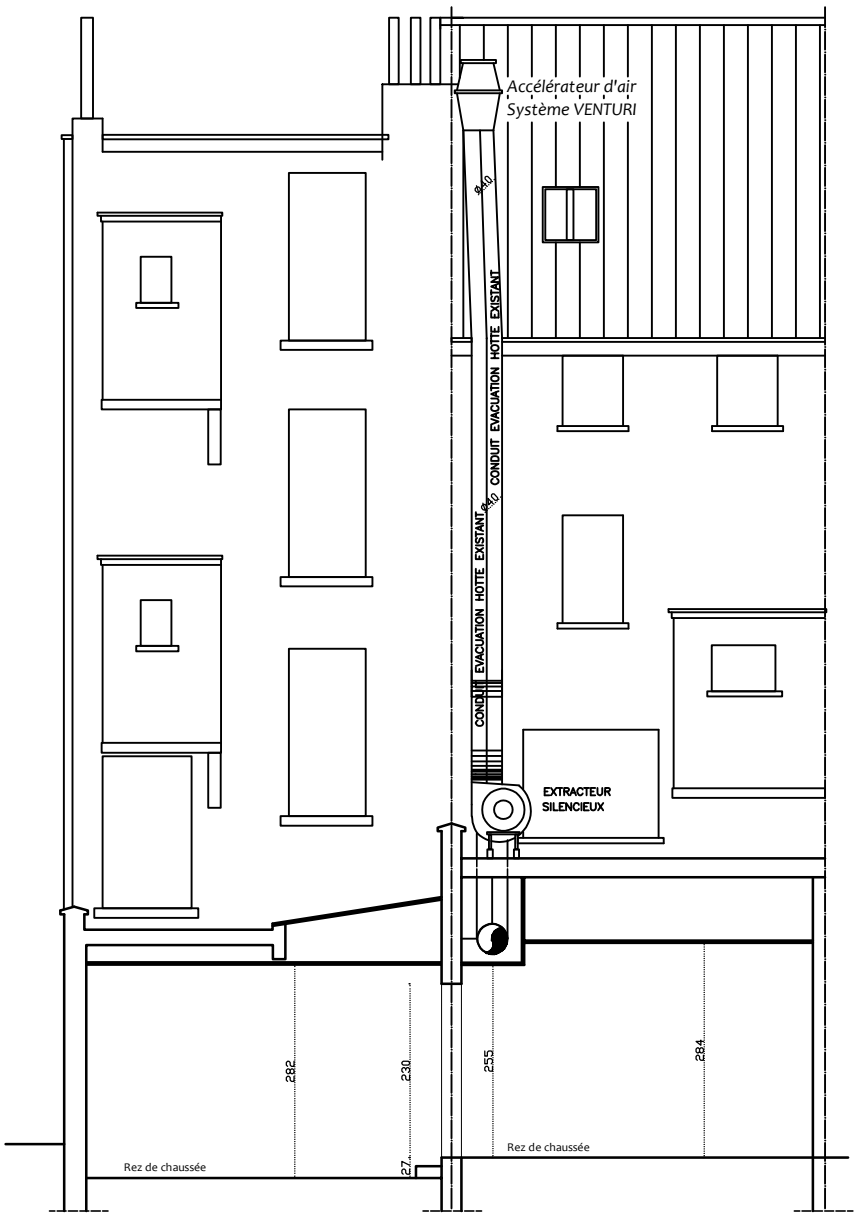

COUPE BB N° 18 N° 16

MATERIAUX

1. PIERRE BLEUE
2. CHASSIS ALU TON GRIS
3. CHASSIS BOIS TON GRIS
4. COUVERTURE EN PANNEAUX LISSES TON NOIR
5. ENDUIT TON CLAIR
6. BRIQUE DE PAREMENT TON ORANGE
7. BRIQUE DE PAREMENT TON NOIR
8. GRILLE DE VENTILATION TÔLE PERFOREE TON NOIR
9. MENUISERIE TON FONCE
10. MENUISERIE TON BLANC
11. PORTE EN PVC TON BLANC

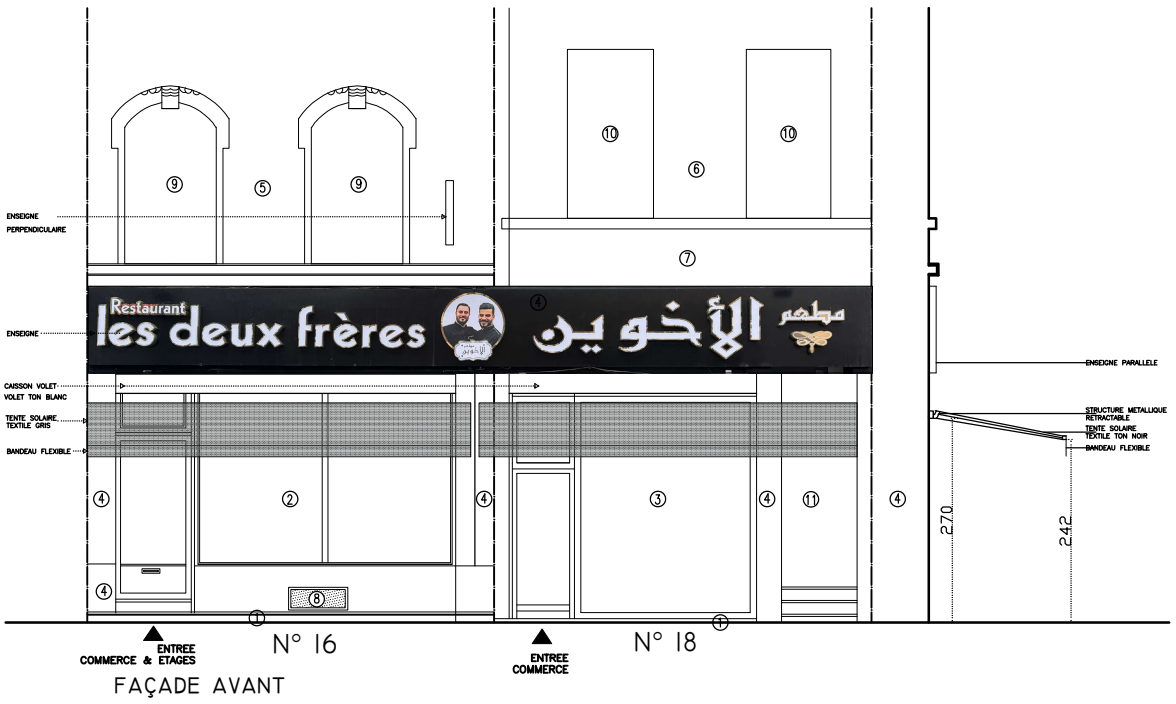

FAÇADE AVANT

SITUATION EXISTANTE DE FAIT

REGION BRUXELLES CAPITALE COMMUNE : ANDERLECHT	OBJET DE LA DEMANDE	ADRESSE DU BIEN	LE DEMANDEUR	ARCHITECTE	MODIFICATION				ech. : 1/100
	Mise en conformité : - Percement du mur mitoyen pour la fusion des deux rez-de-chaussée des n° 16 et n° 18 Rue Wayez. - Changement d'utilisation du rez-de-chaussée n° 18 en espace de consommation HoReCa. - Réorganisation de la circulation. situation existante de fait à régulariser	Rue Wayez 16 & 18, 1070 Bruxelles			date	indication	modifications	indice	
					23-05-2026	Modifications	suite incomplet	A	
					29-08-2026	Modifications	suite incomplet du 30-07-2026	B	
PERMIS D'URBANISME									29-03-2026