




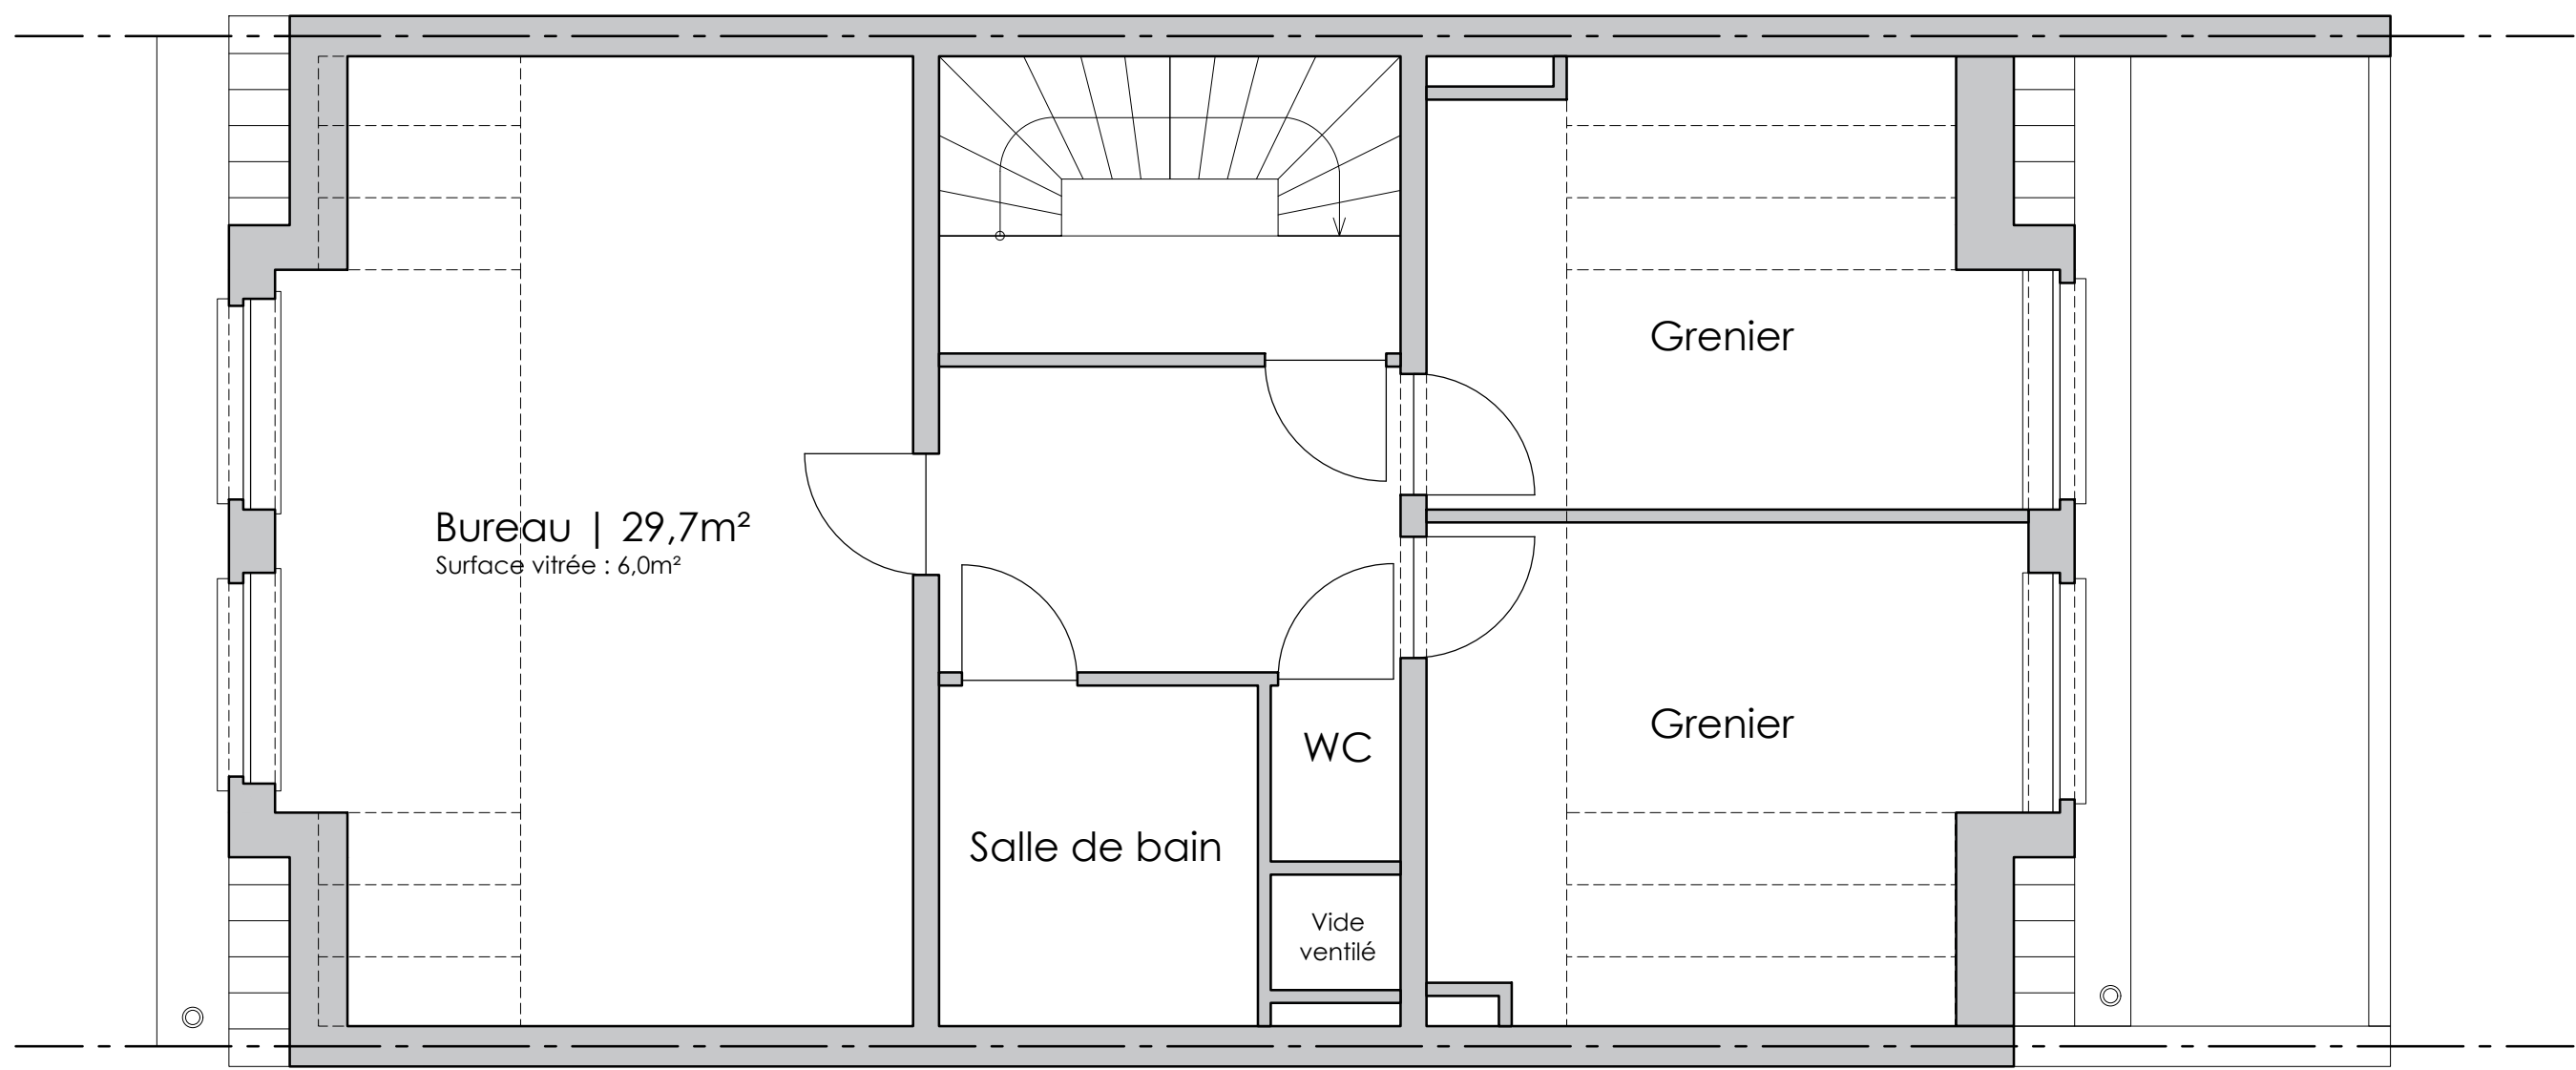


NIVEAU +3

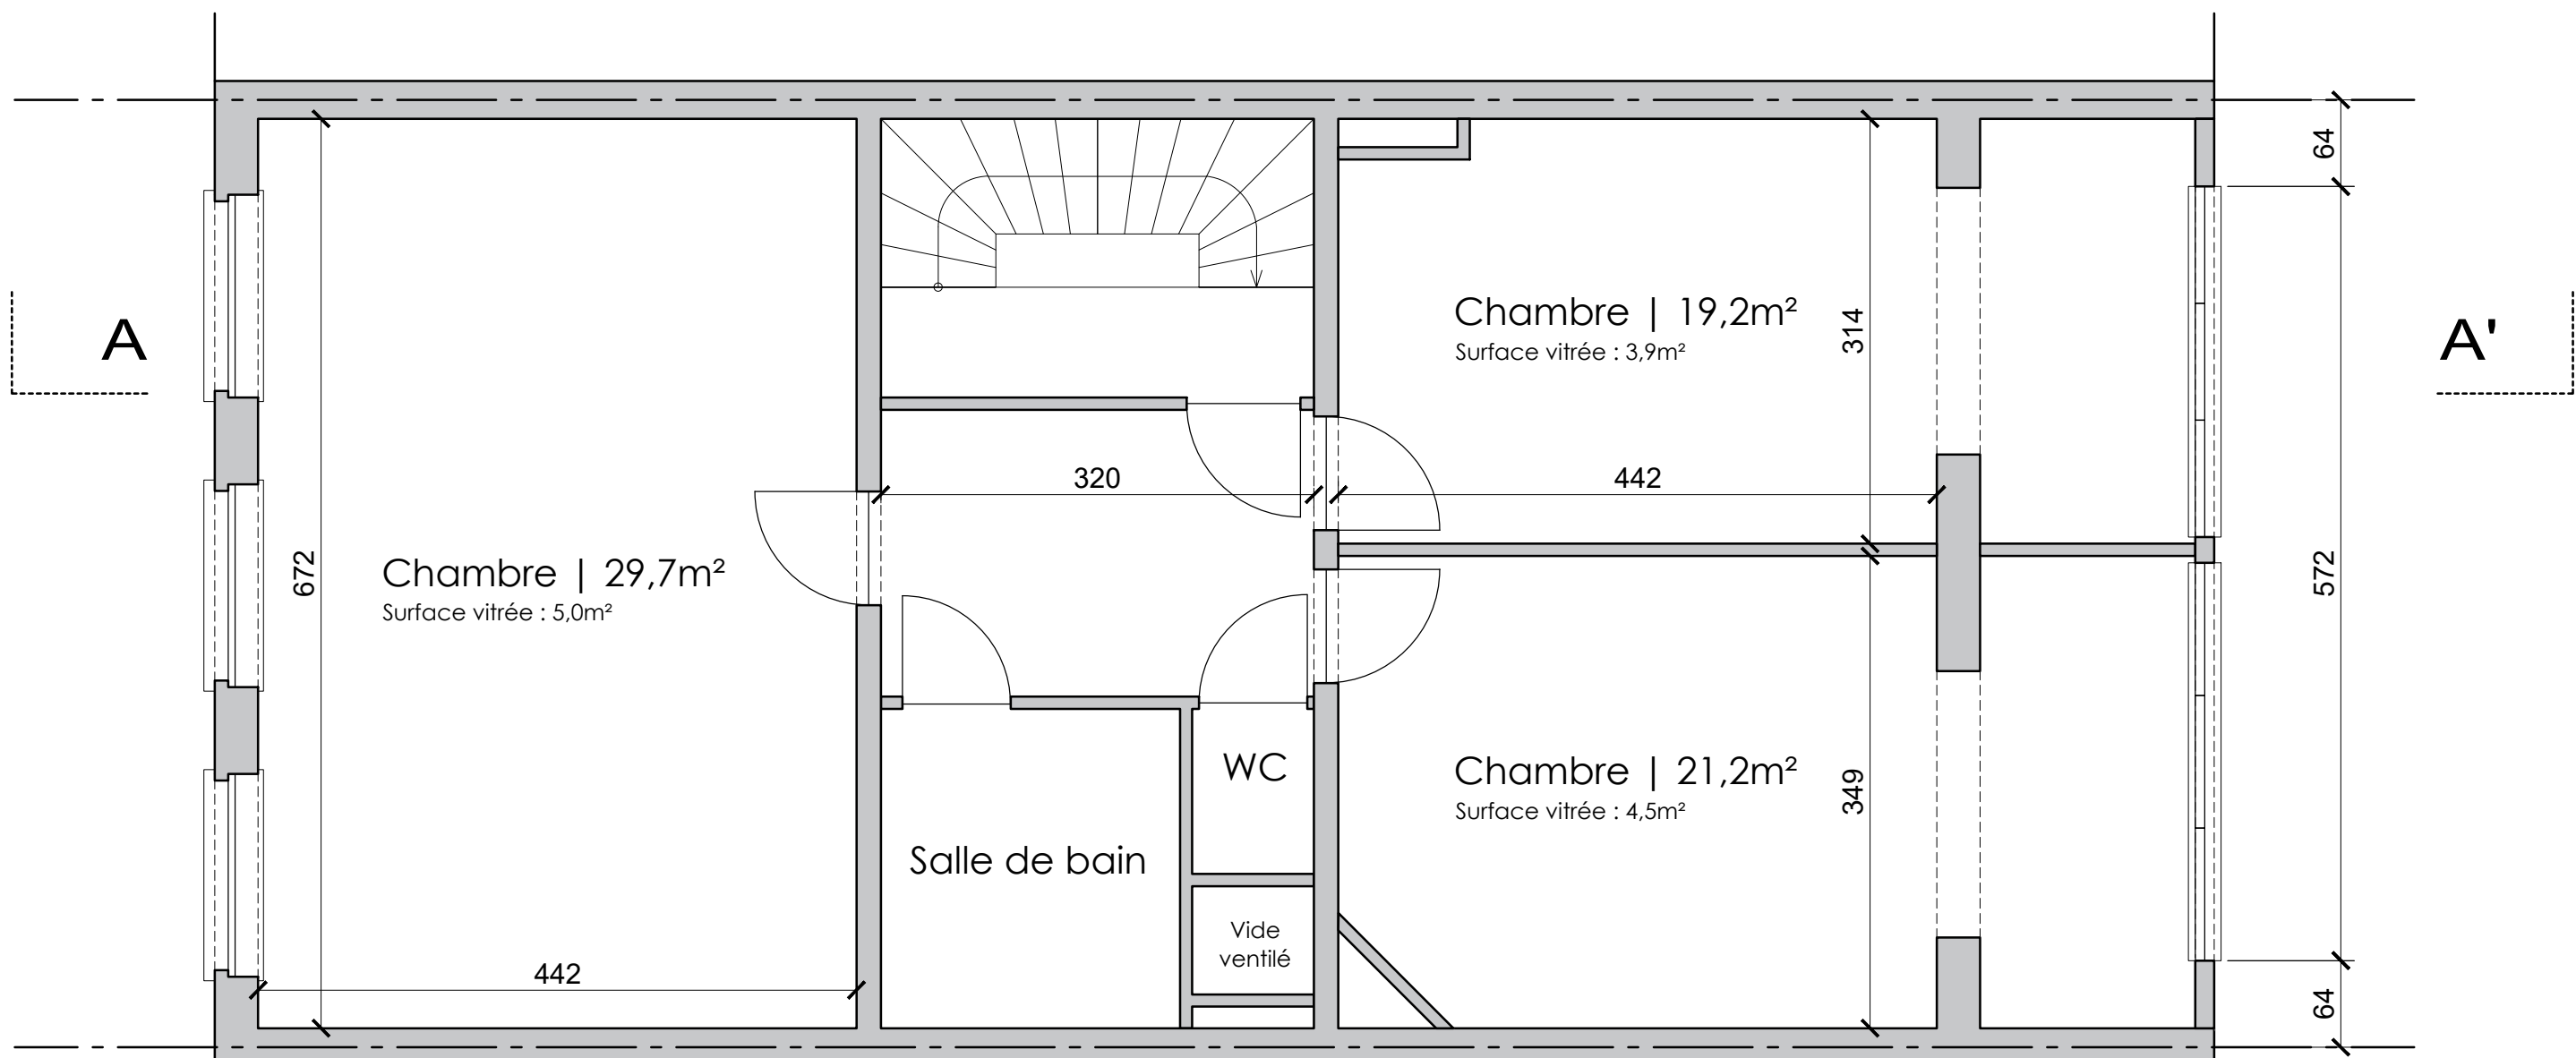


NIVEAU +2

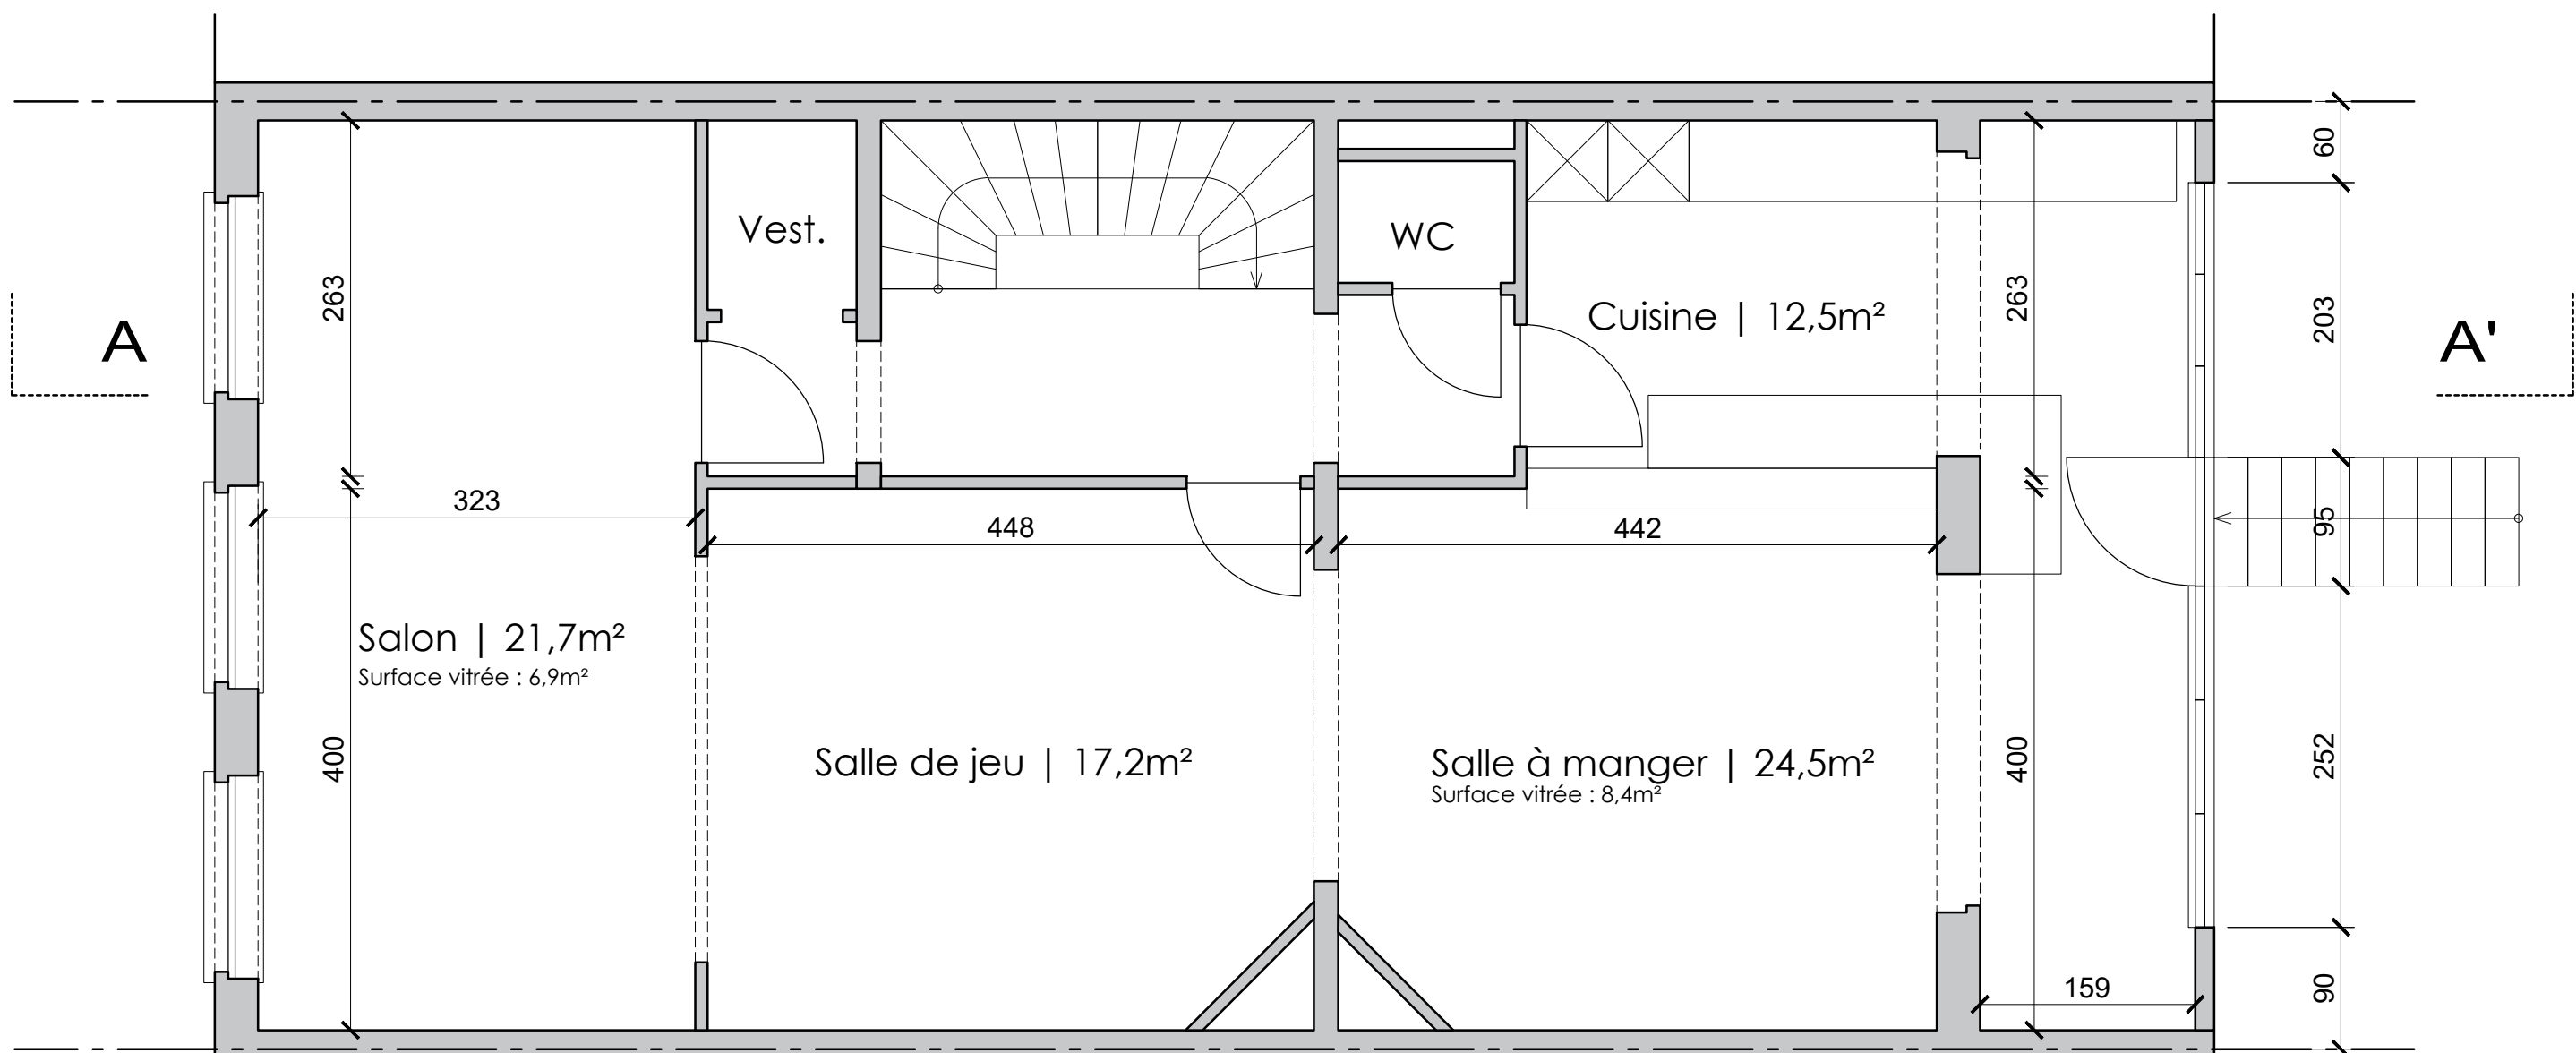


NIVEAU +1

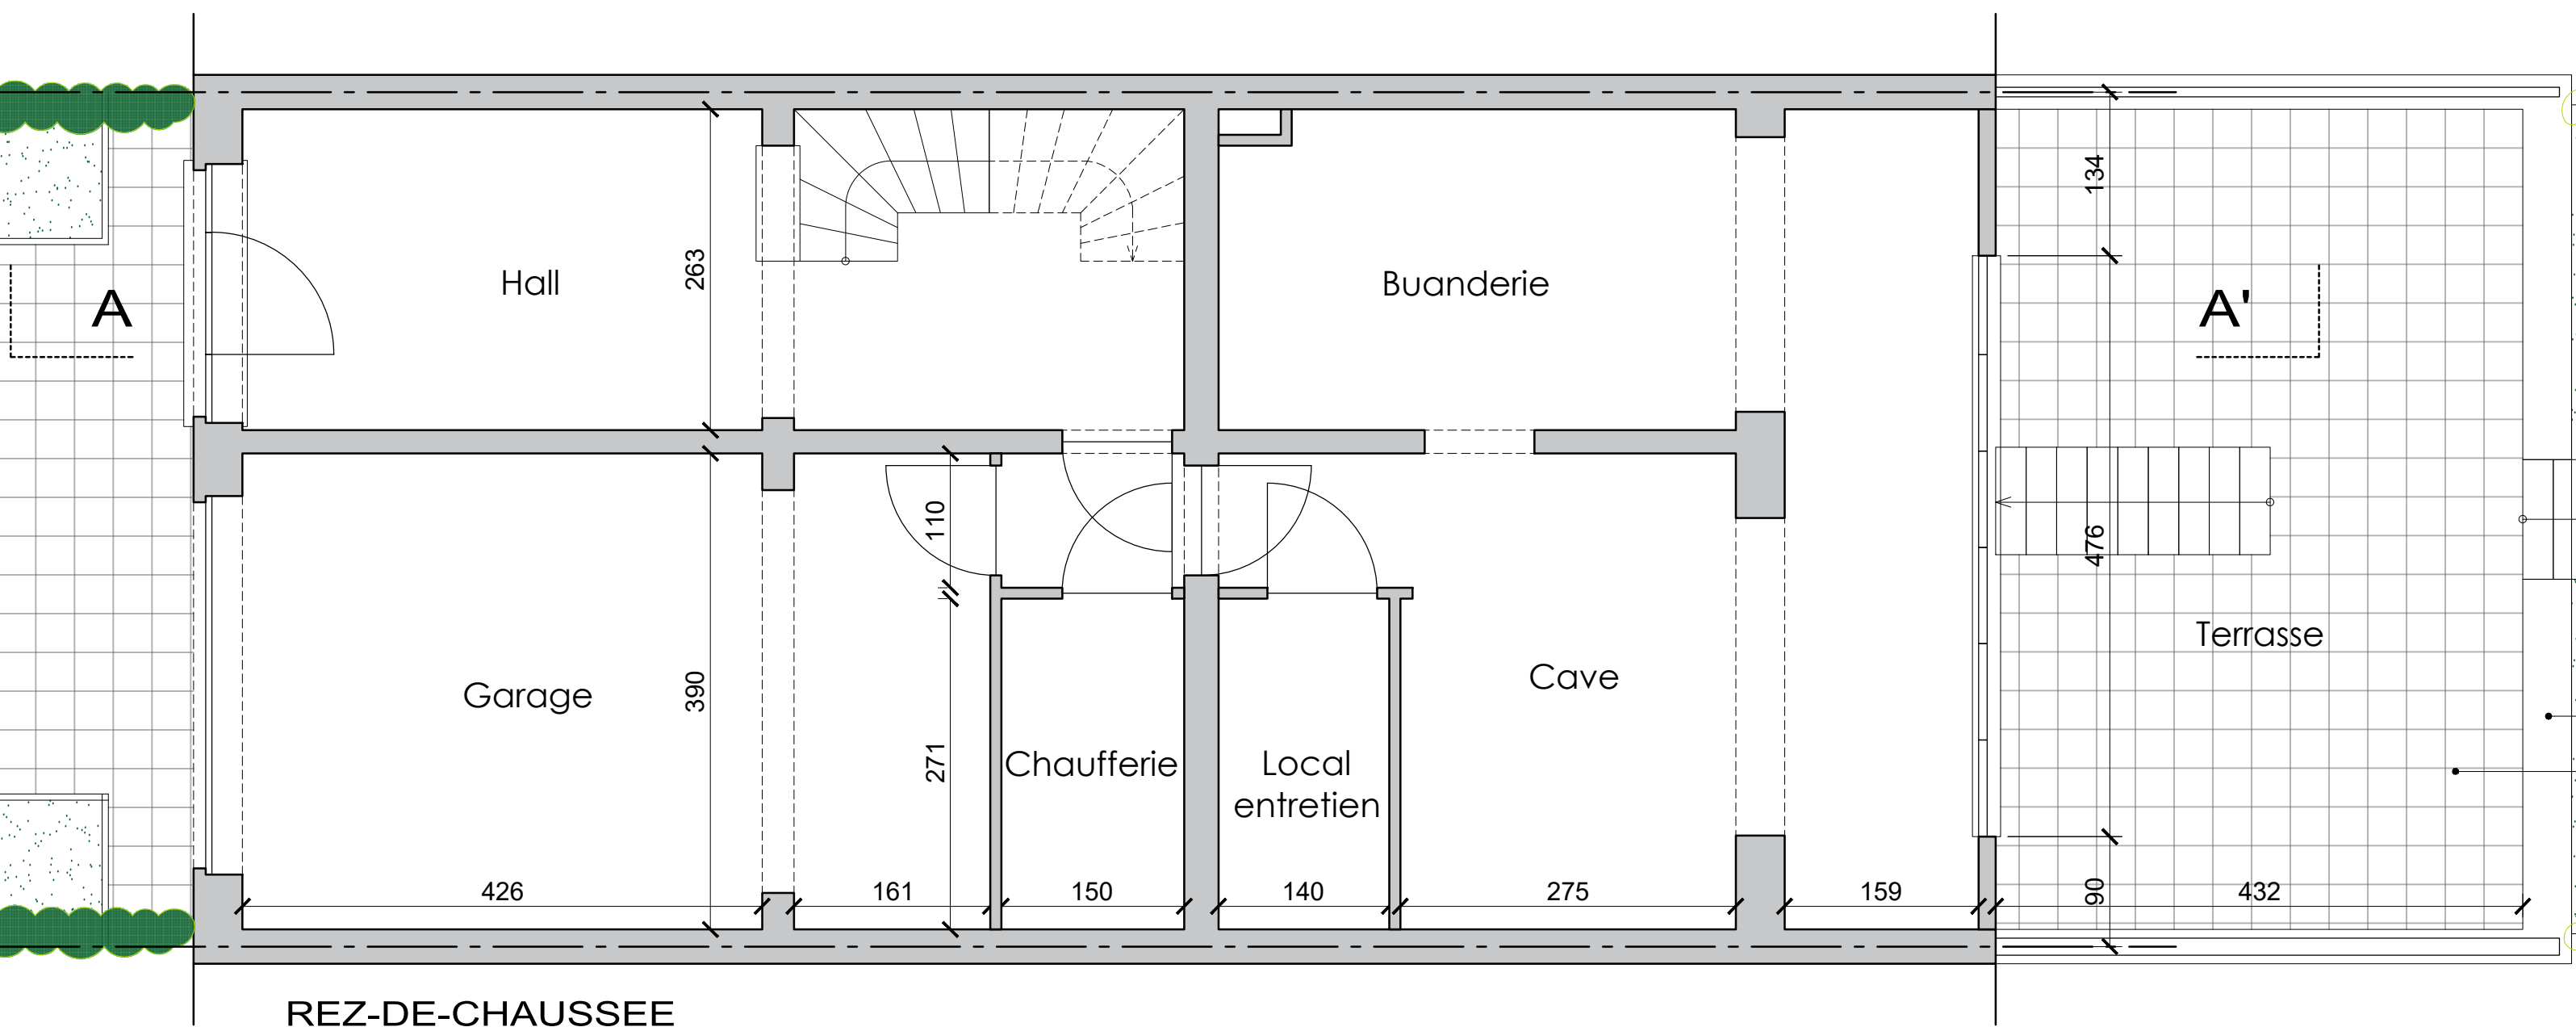

REZ-DE-CHAUSSEE

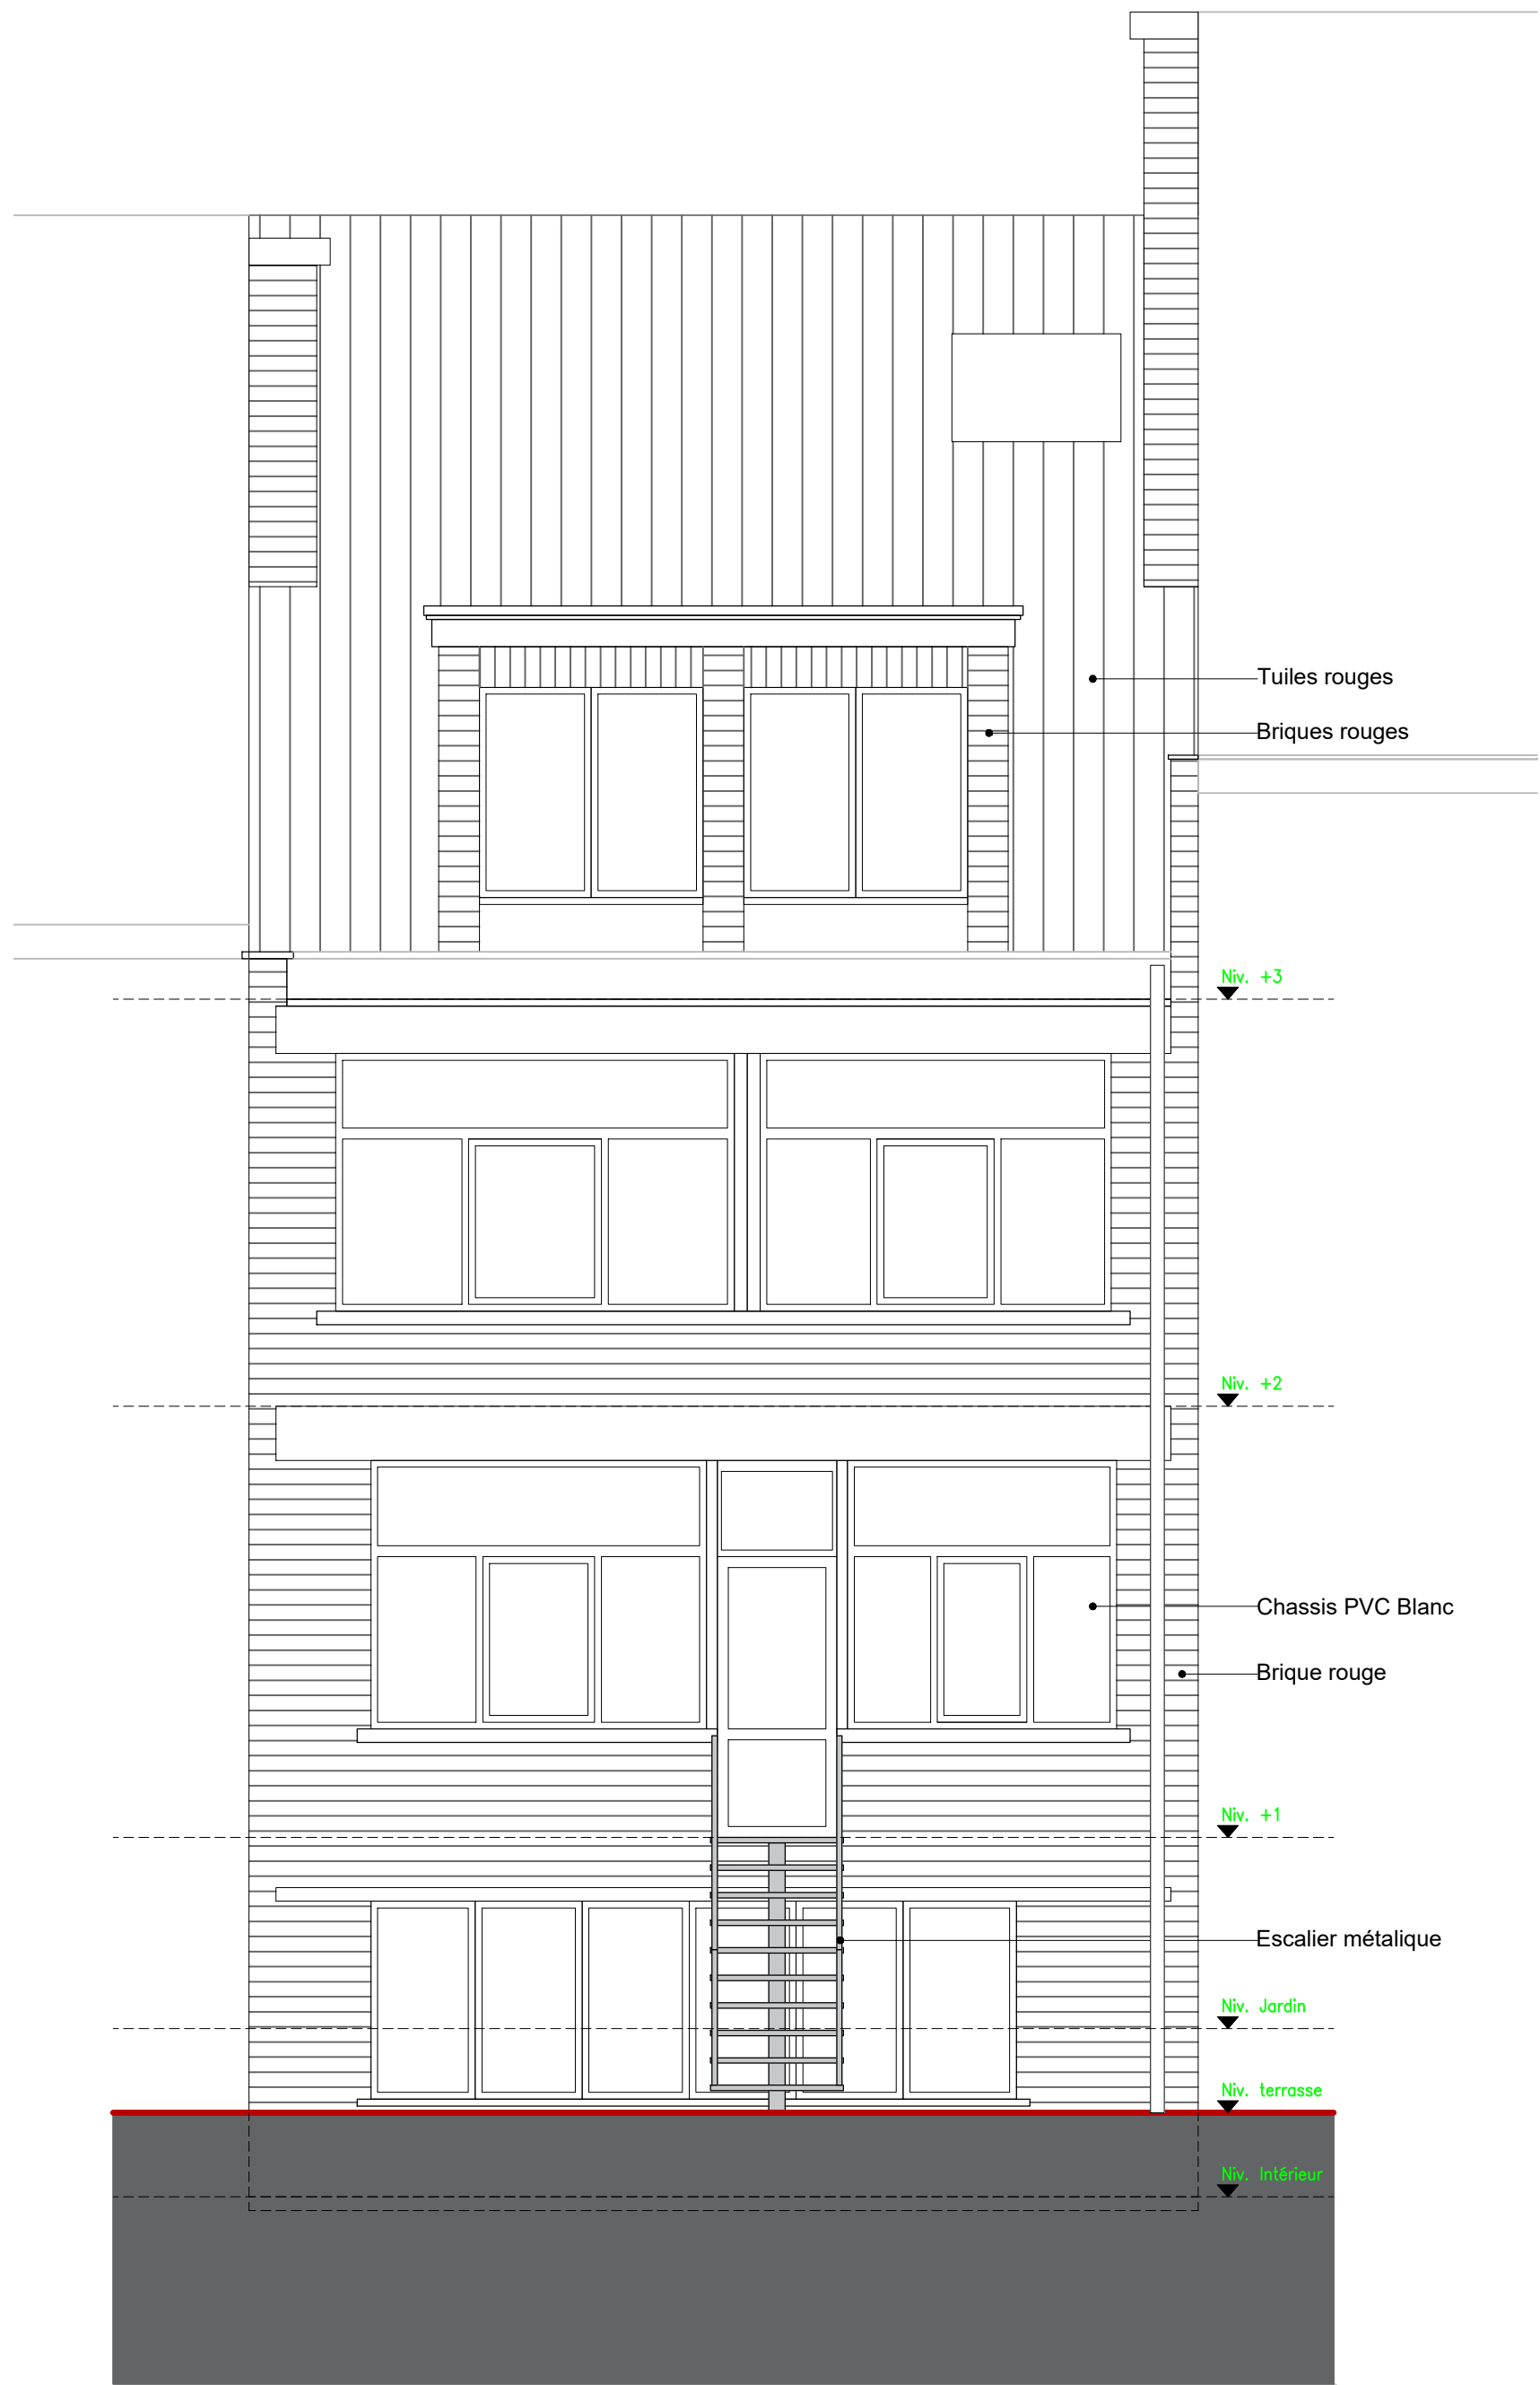

FACADE JARDIN

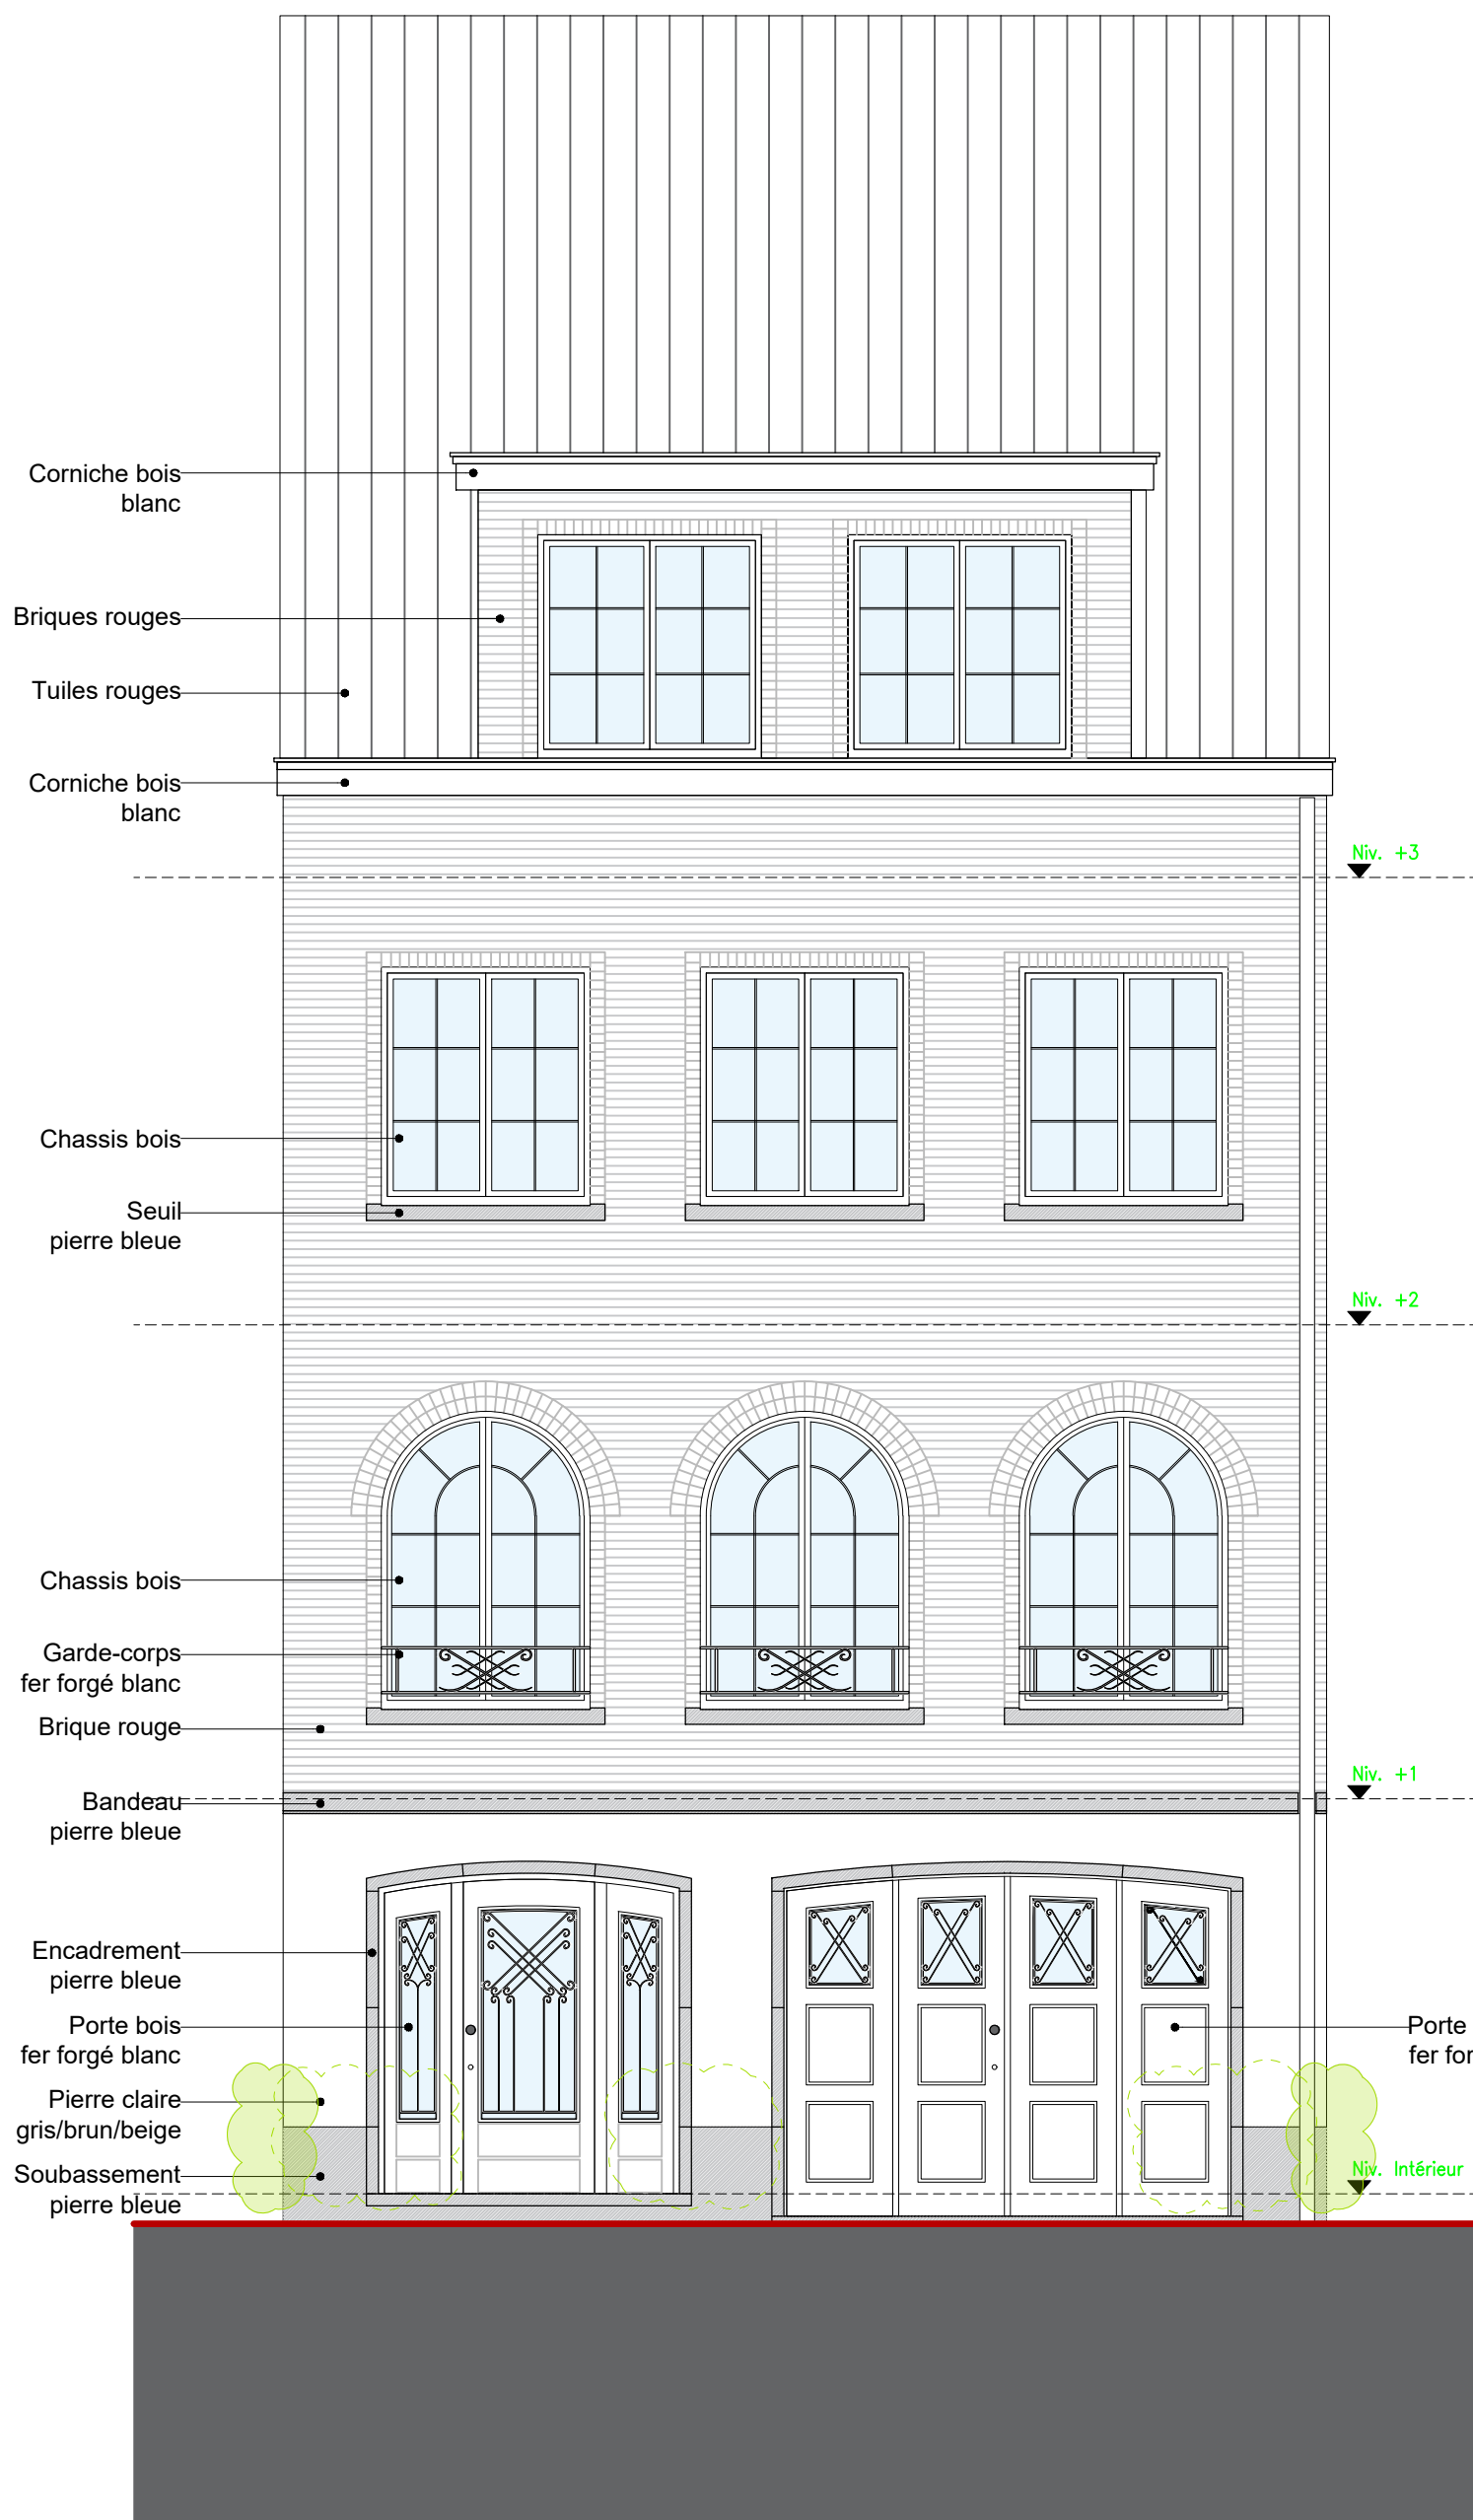

FACADE RUE

Projet :	CARON Rue Henri Caron 23, 1070 Anderlecht	Dossier : 25-005
		Cadastre : 119 R5

REGULARISATION D'UNE MAISON UNIFAMILIALE

Maitre d'ouvrage : NAPOLEONE Graziella Rue de la Croix de Malte 13, 1400 Nivelles T : +32 478 37 74 12 M : grazia.mancini@gmail.com	Auteur de projet : MANCINI Lorenzo Architecte Av. des Démineurs 3, 1090 Bruxelles T : +32 474 52 99 130 M : loo.mancini@gmail.com
Signature :	Signature :

Plan : Situation de fait/projetée : PLANS + FACADES	N°: P03 Indice : -
---	---

Phase : PERMIS D'URBANISME

Date : 27/03/2026	Echelle : 1-50	Dessiné par : Mancini Lorenzo
-----------------------------	--------------------------	---