


PLAN D'IMPLANTATION

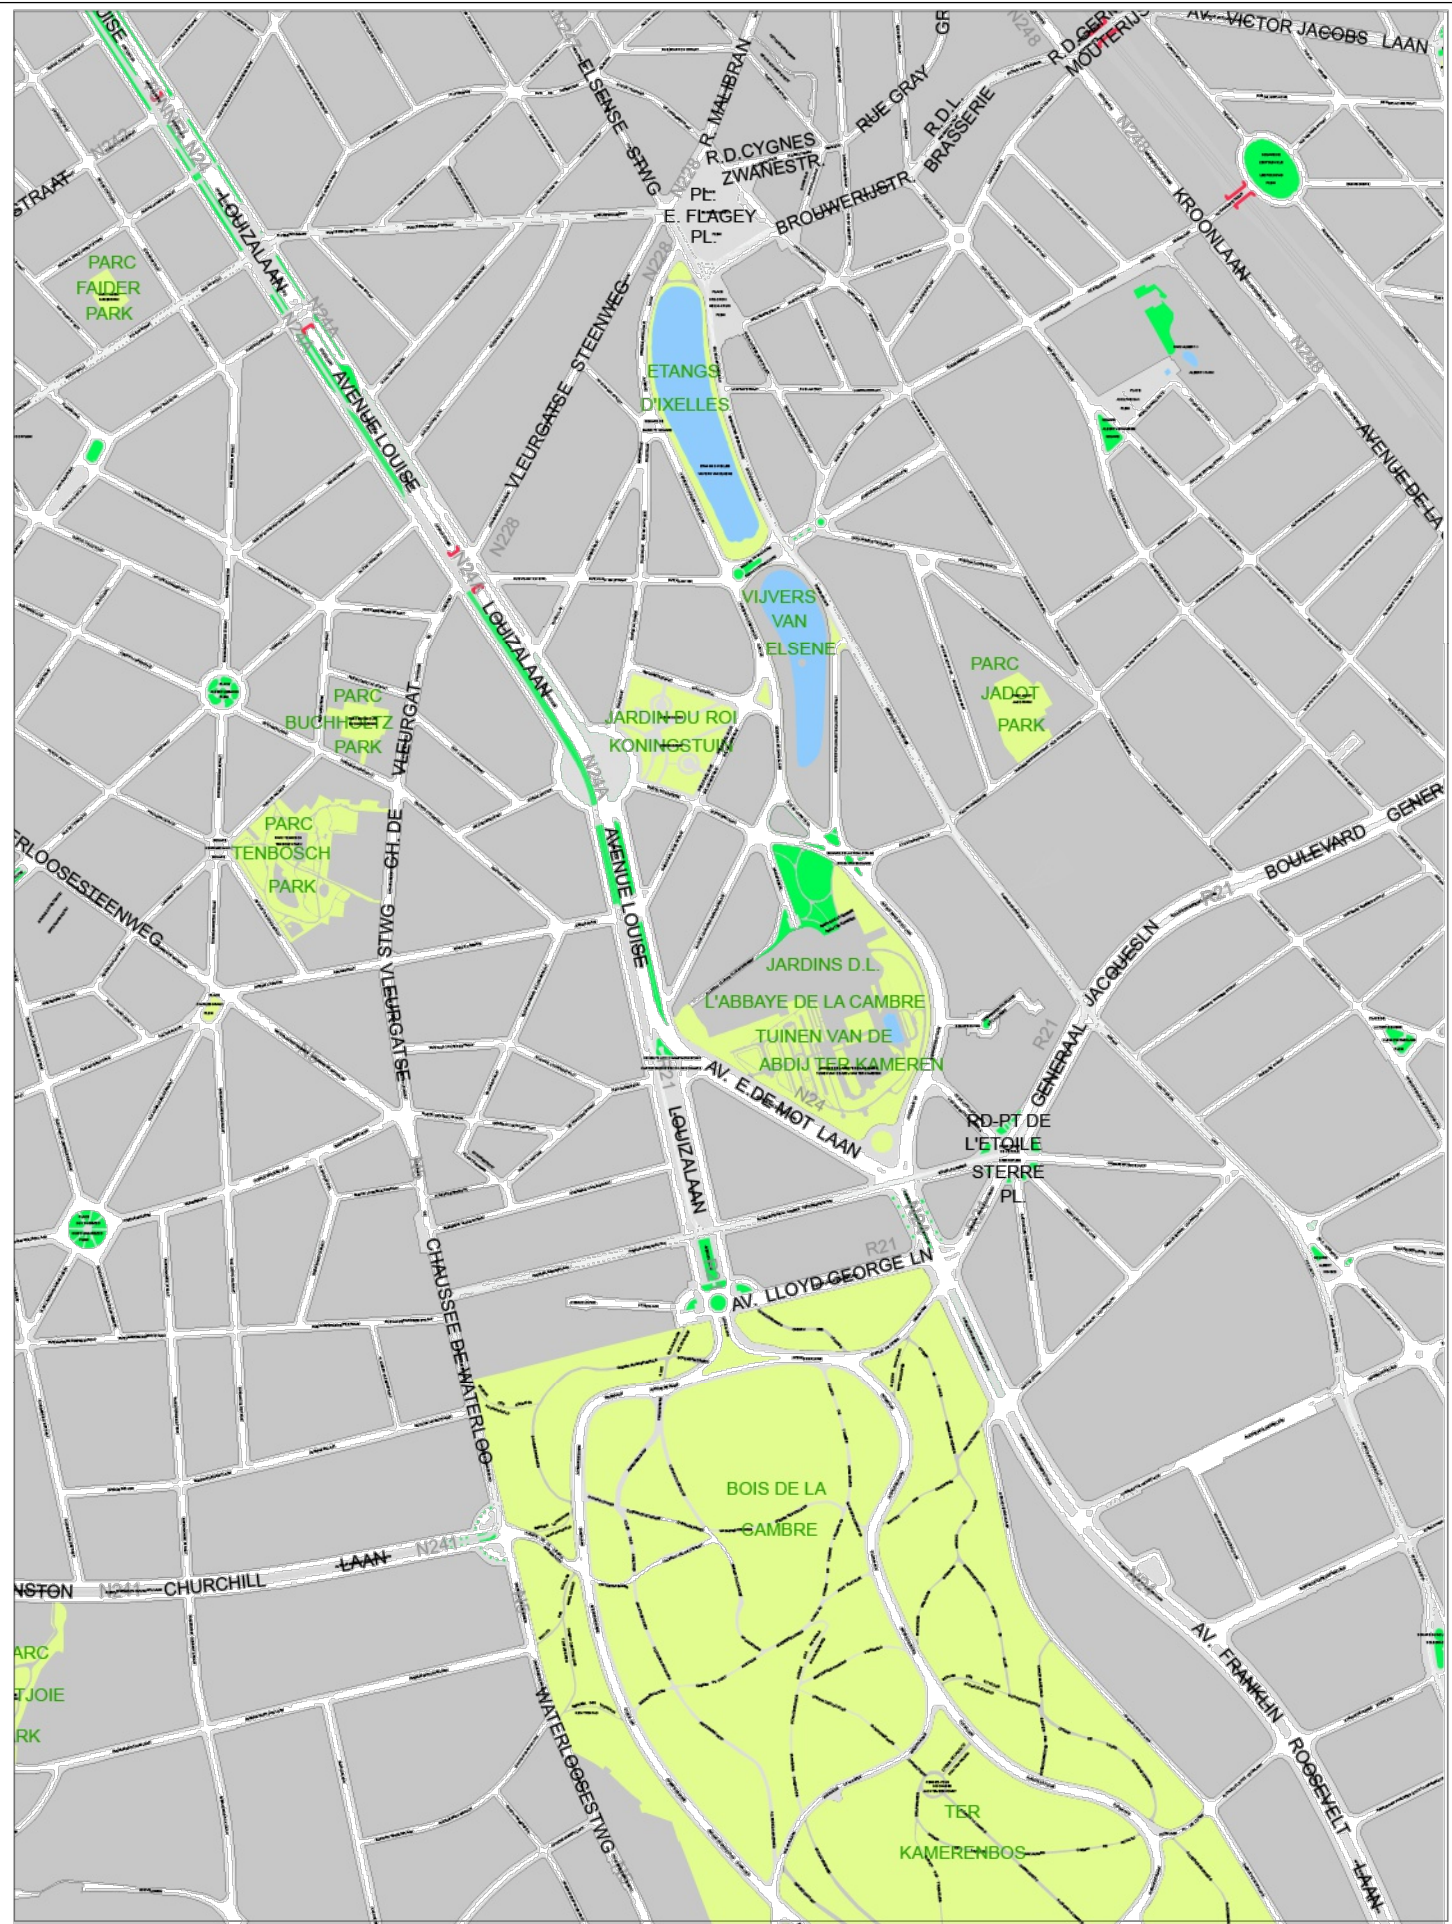

PLAN DE SITUATION

PERMIS D'URBANISME  
REGION BRUXELLES CAPITALE // COMMUNE DE IXELLES

PROJET

La demande de permis porte sur la régularisation des infractions relevées dans le PV d'infractions du 20 juin 2025.

ADRESSE DU BIEN CONCERNE

Rue de l'Abbaye 37  
1050 Ixelles

MAITRE DE L'OUVRAGE

ARCHITECTE

DOCUMENT

Situation existante  
Plan de localisation et d'implantation

Modifications	Date	Indice

2024.01-05	01/08	AR	28/08/2025	Variable	0
n° dossier	n° plan	Dressé	Date	Echelle	Indice
Toutes les cotes sont données à titre indicatif et doivent être vérifiées sur chantier par l'entrepreneur. L'ensemble de ces documents restent la propriété de l'architecte et ne peuvent pas être modifiés sans son accord.					