

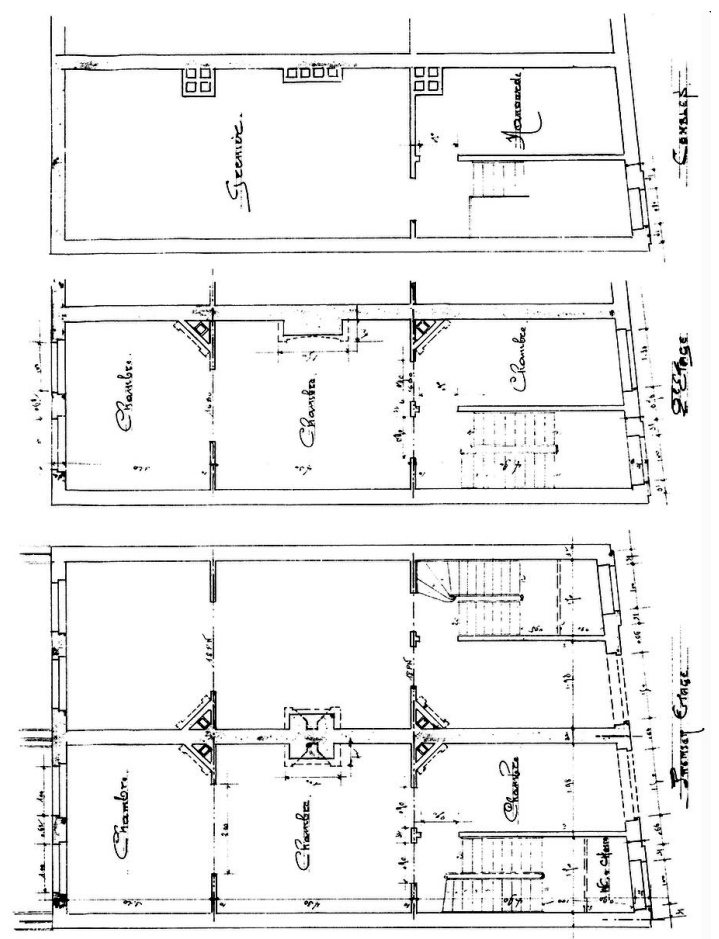


PLANS DE SYNTHESE

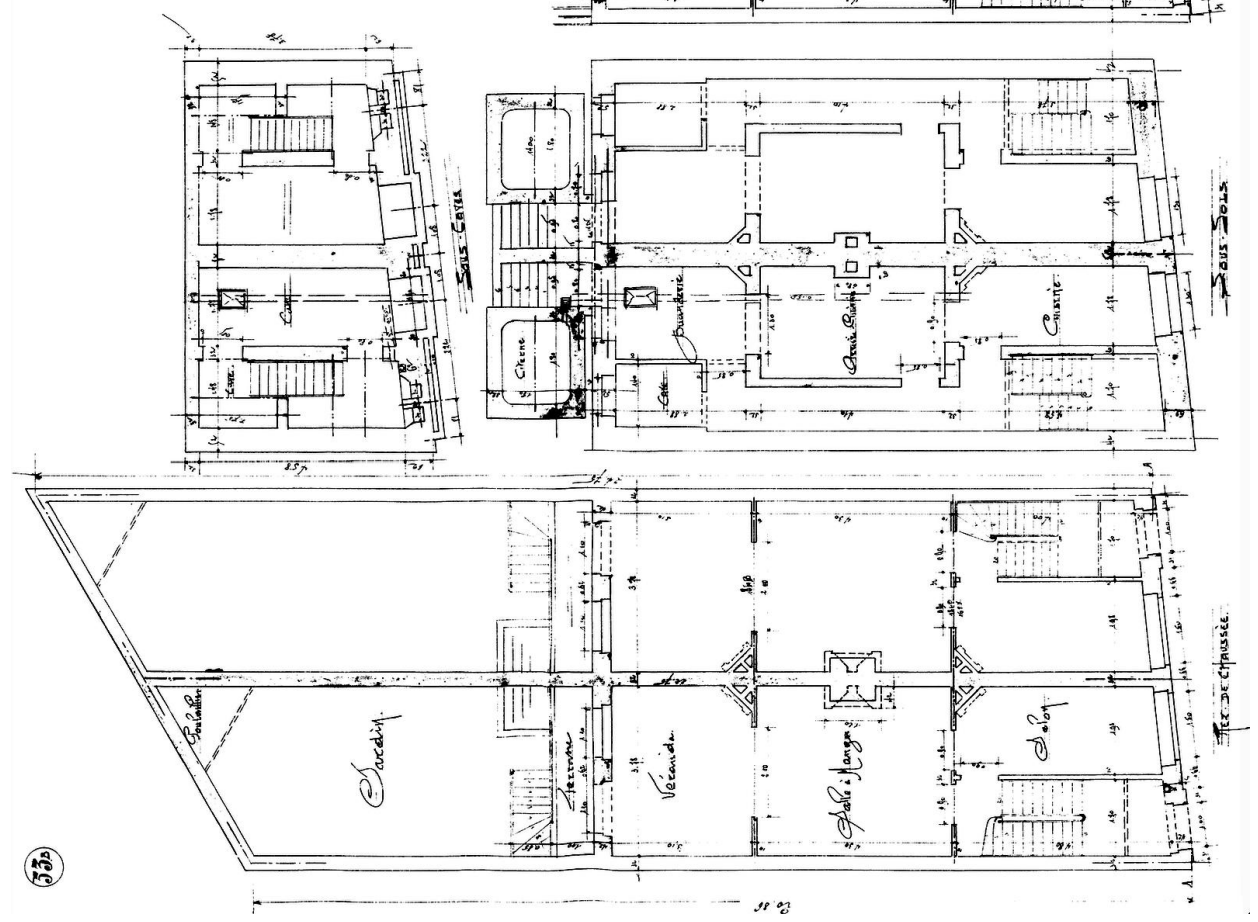

PLANS ARCHIVES : 1913

ARCHIVES

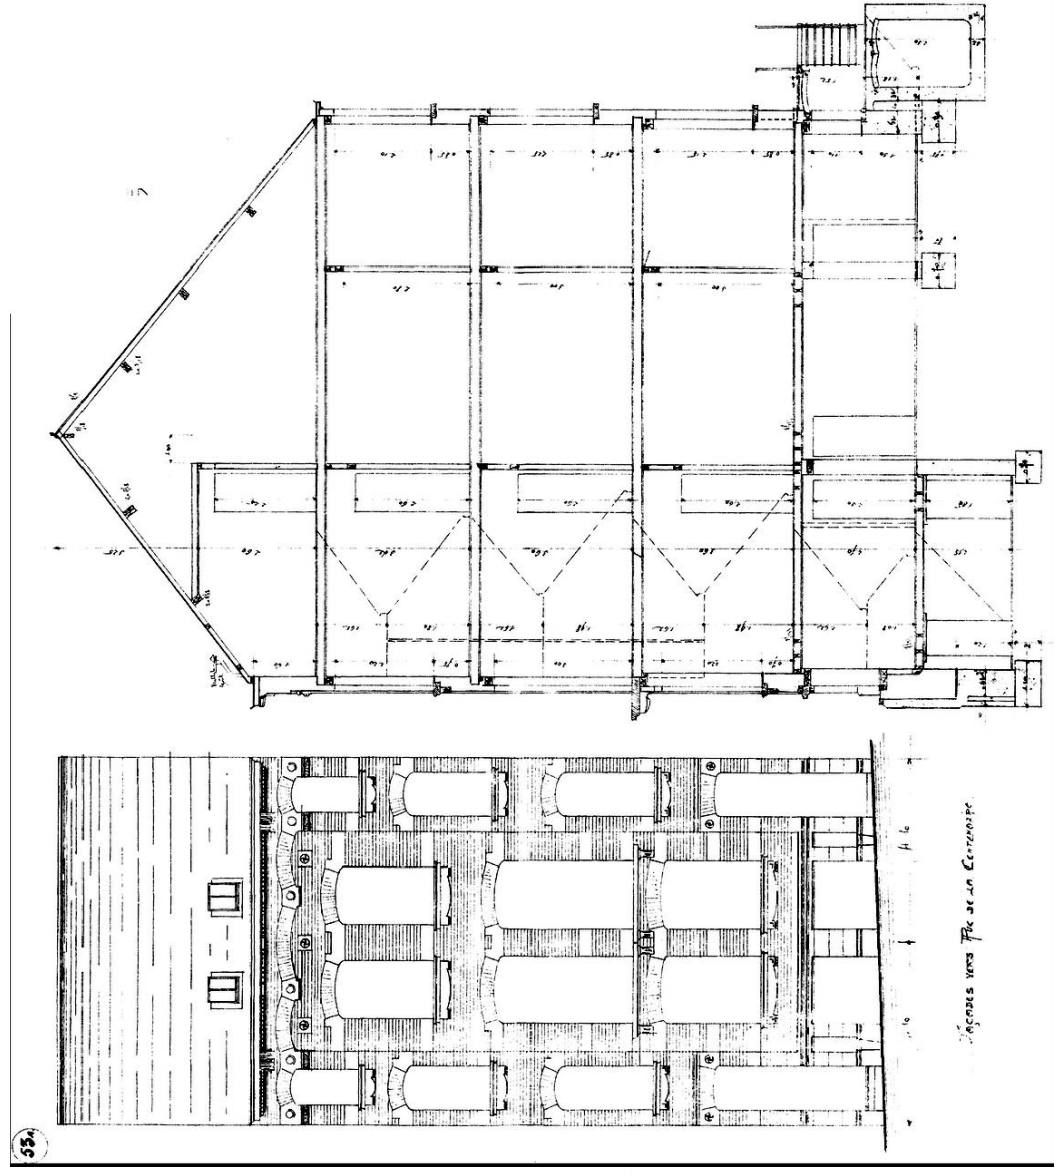

PREVENTION INCENDIE

- 1- L'ENSEMBLE DES LOGEMENT DOIVENT ETRE ISOLEES DU RESTE DU BATIMENT PAR DES PAROIS RF 1h ET DES PORTES RF 1/2 h
- 2- L'ECLAIRAGE DE SECURITE DOIT ETRE CONFORME AUX NORMES EN VIGUEUR.
- 3- UN SYSTEME D'ALARME DES BOUTONS POUSSOIRS ET DES SIENES AUDIBLES
- 4- POUR LE NIVEAU DU REZ ET SOUS SOL, IL FAUT PREVOIR UN DEVIDOIR DE TYPE DMH 3D/25
- 5- L'OCCUPATION DES LIEUX NE PEUT ETRE FAIT AVANT L'INSPECTION
- 6- PREVOIR POUR CHAQUE CAGE D'EGALIER UN NOMBRE SUFFISANT D'EXTINCTEURS
- 7- UN CONTROLE PENDANT LES TRAVAUX AINSI QU'UN RAPPORT DE FIN DE TRAVAUX EST OBLIGATOIRE ET DOIT ETRE REALISEES PAR LE SERVICE D'INGENIERIE.
- 8- CHAQUE LOGEMENT POSSÈDE UNE CHAUDIERE INDIVIDUEL A VENTOUSES, DOIVENT ETRE PREVUS AVEC DEMI RACCORD DE 45.
- ET L'ACCORD DES SERVICES INCENDIE.
- SAGE FAUT ADOPTE DE TYPE AB LABEL BÉNÉ.

LEGENDE :

 DEVIDOIR

 EXTINCTEUR

 ECLAIRAGE DE SECURITE

 CHEMIN D'EVACUATION

 RF 1/2 h


 RF 1 h

 RF 2 h

 COMMANDE EXTERIEUR DE FUMEE

 DETECTEUR DE FUMEE

Plan de Localisation

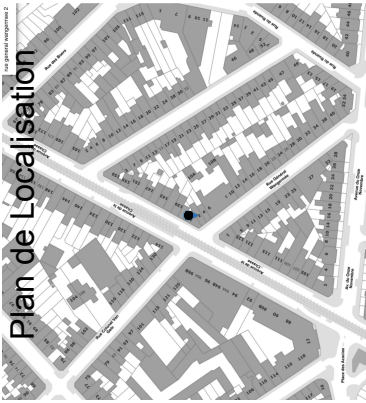

Région de Bruxelles Capitale
COMMUNE : ETTERBEEK

SITUATION : RUE GENERAL WANGERMEE 2
1040 Bruxelles

Maitre de l'ouvrage :

LILI HOME SRL
CHAUSSEE DE LOUVAIN 1006,
1140 Bruxelles

Plans dressés par :

RAPHAEL GALANT
ARCHITECTE
1040 Bruxelles
Tel : 0473 / 200 531
r.galant@braxarchitectes.com


Demande de permis d'urbanisme pour la mise en conformité
d'une maison unifamiliale et la régularisation de l'annexe.

PERMIS D'URBANISME : SITUATION PROJETEE

PLANS ETAGES & TOITURE

date : 2012/2024	échelle : 1/50	dessin : R.G	dossier
<input checked="" type="checkbox"/> révisé	<input type="checkbox"/> modifié	<input type="checkbox"/> annulé	avec révisé
1	Plans modificatifs suite à l'avis incomplet du 04/02/2025		plan n° :
2	Plans modificatifs suite à l'avis de CC du 20/05/2025		
3	Plans modificatifs suite à l'avis incomplet du 02/09/2025		
			6 / 8

SITUATION DE FAIT

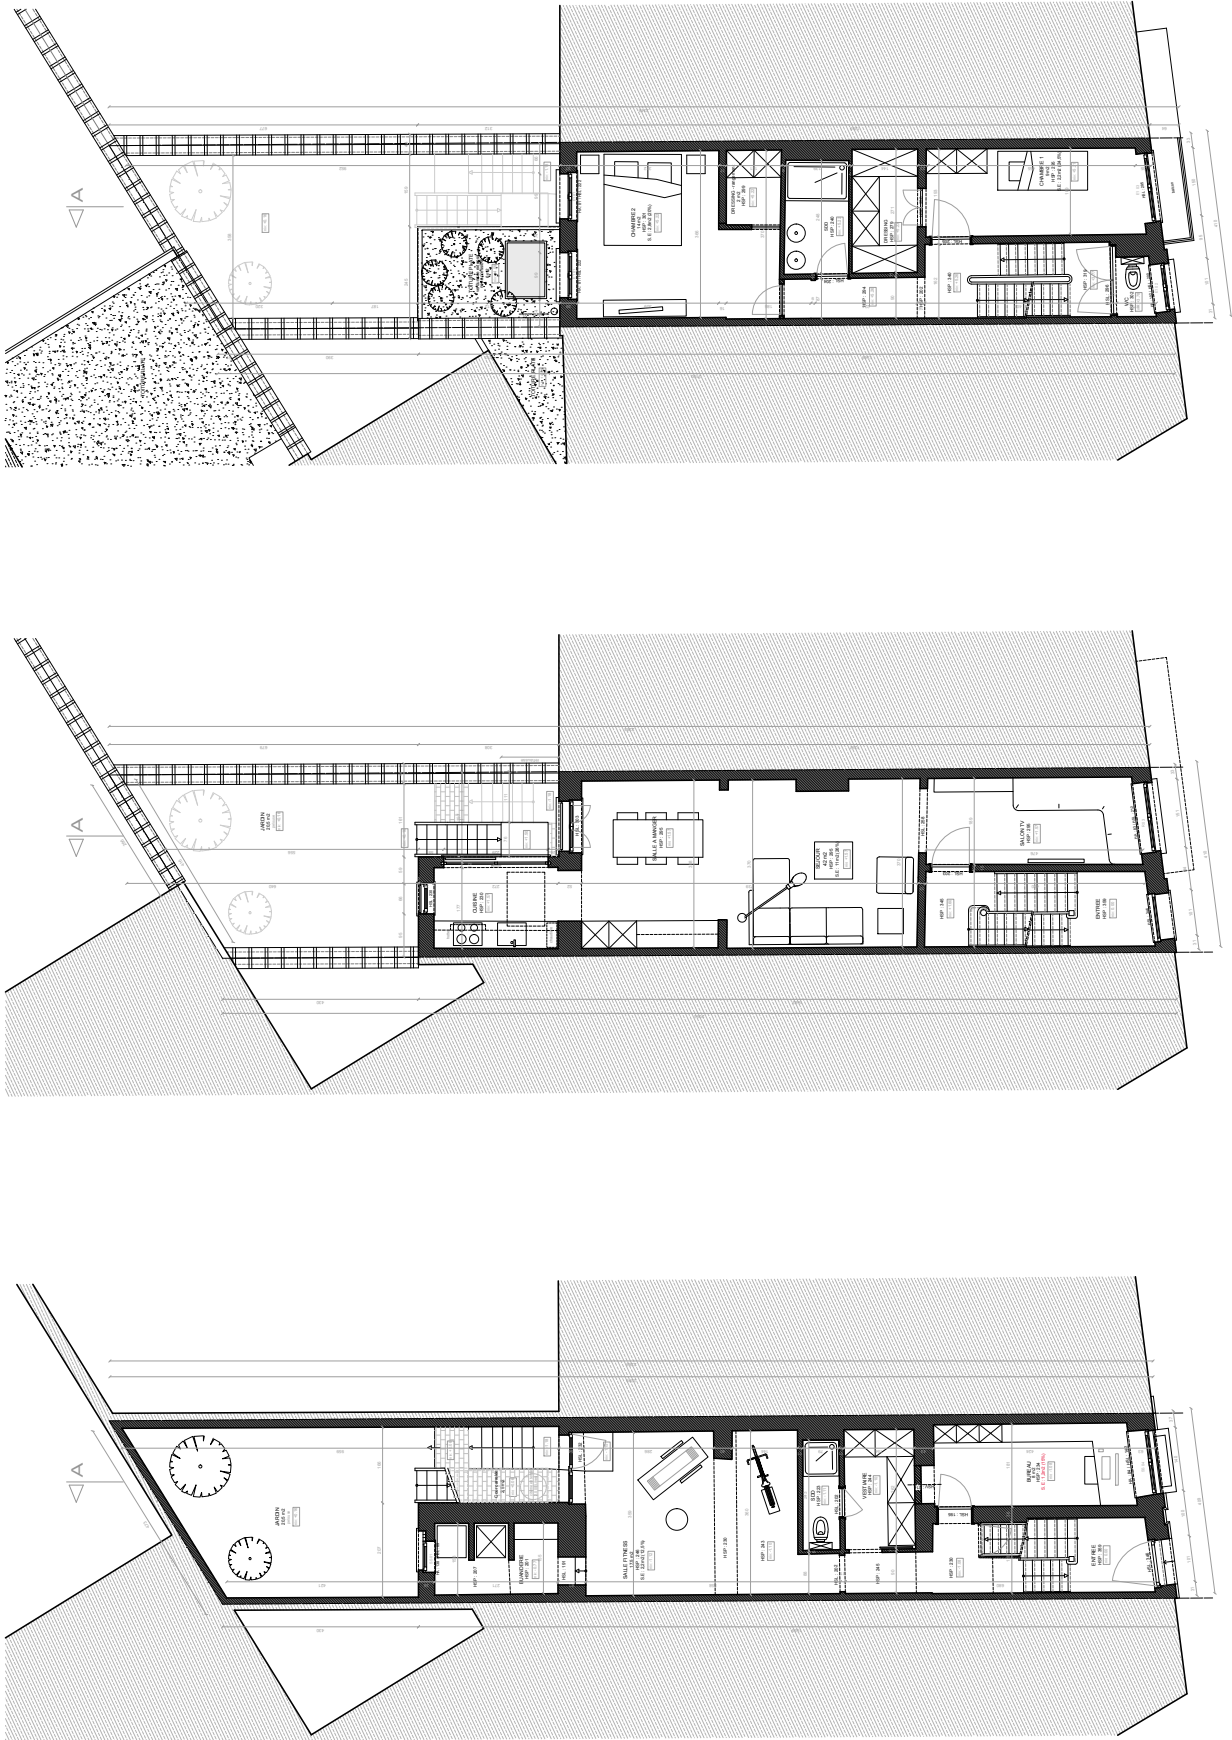

REZ-DE-CHAUSSEE

Surface Brute : 61 m2
Surface Parcelle : 89 m2

BEL ETAGE

Surface Brute : 61 m2


1er ETAGE

Surface Brute : 54 m2

SOUS SOL


Surface Brute : 22 m2

PROJET

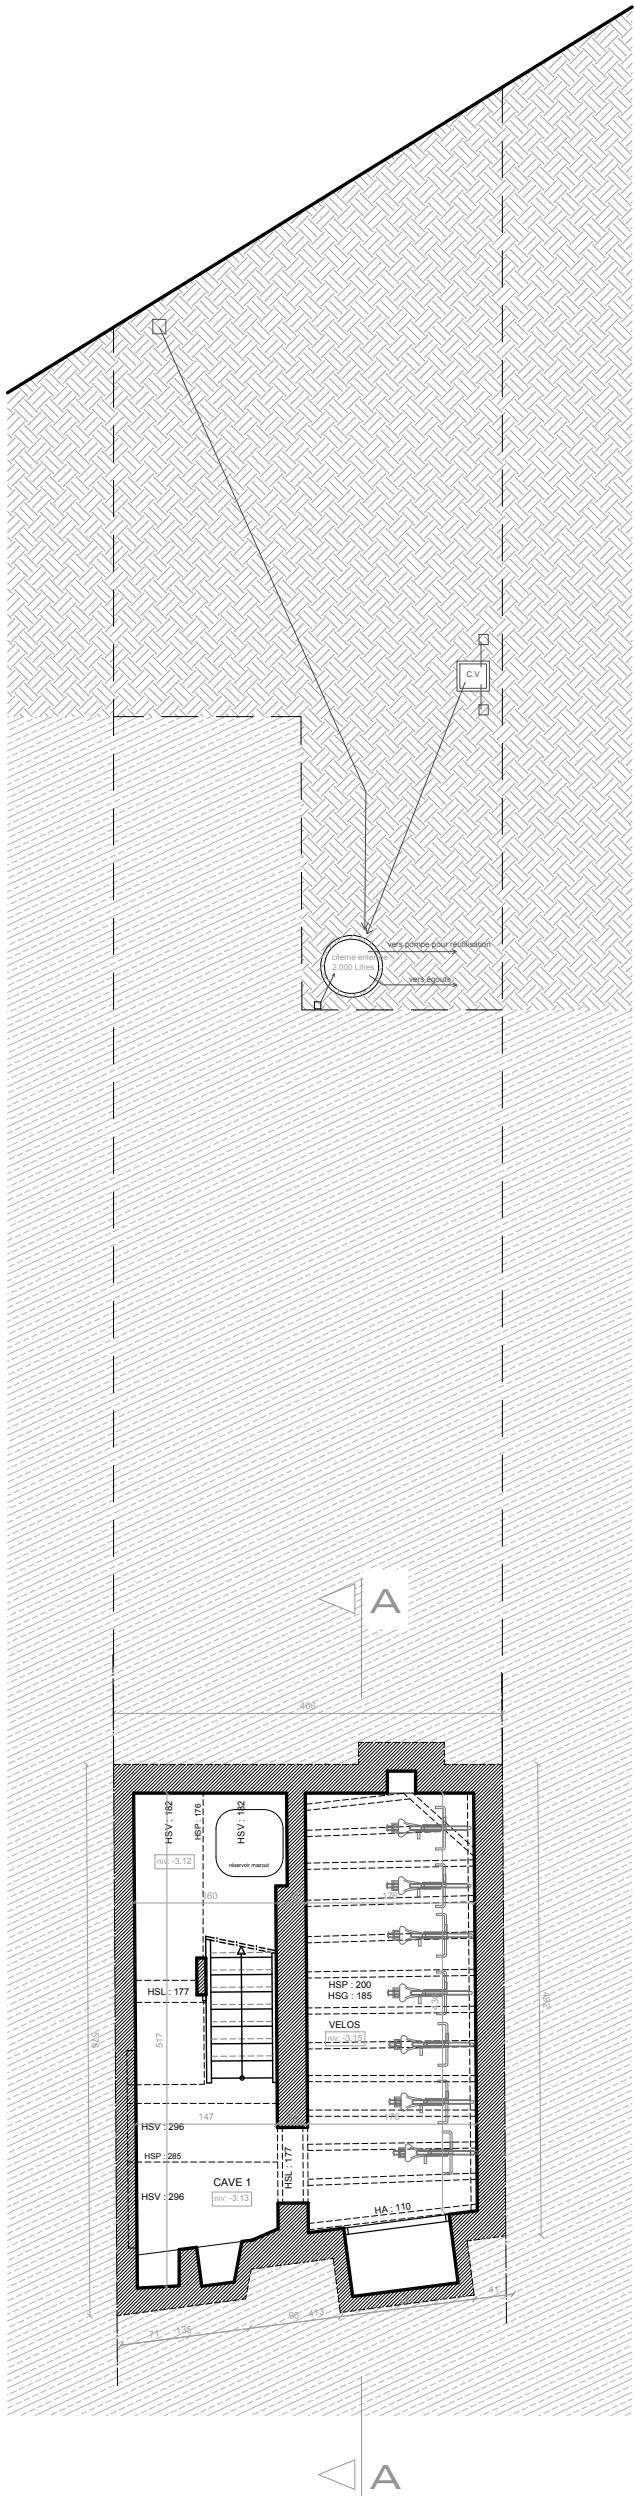


SOUS SOL

Surface Brute : 22 m2

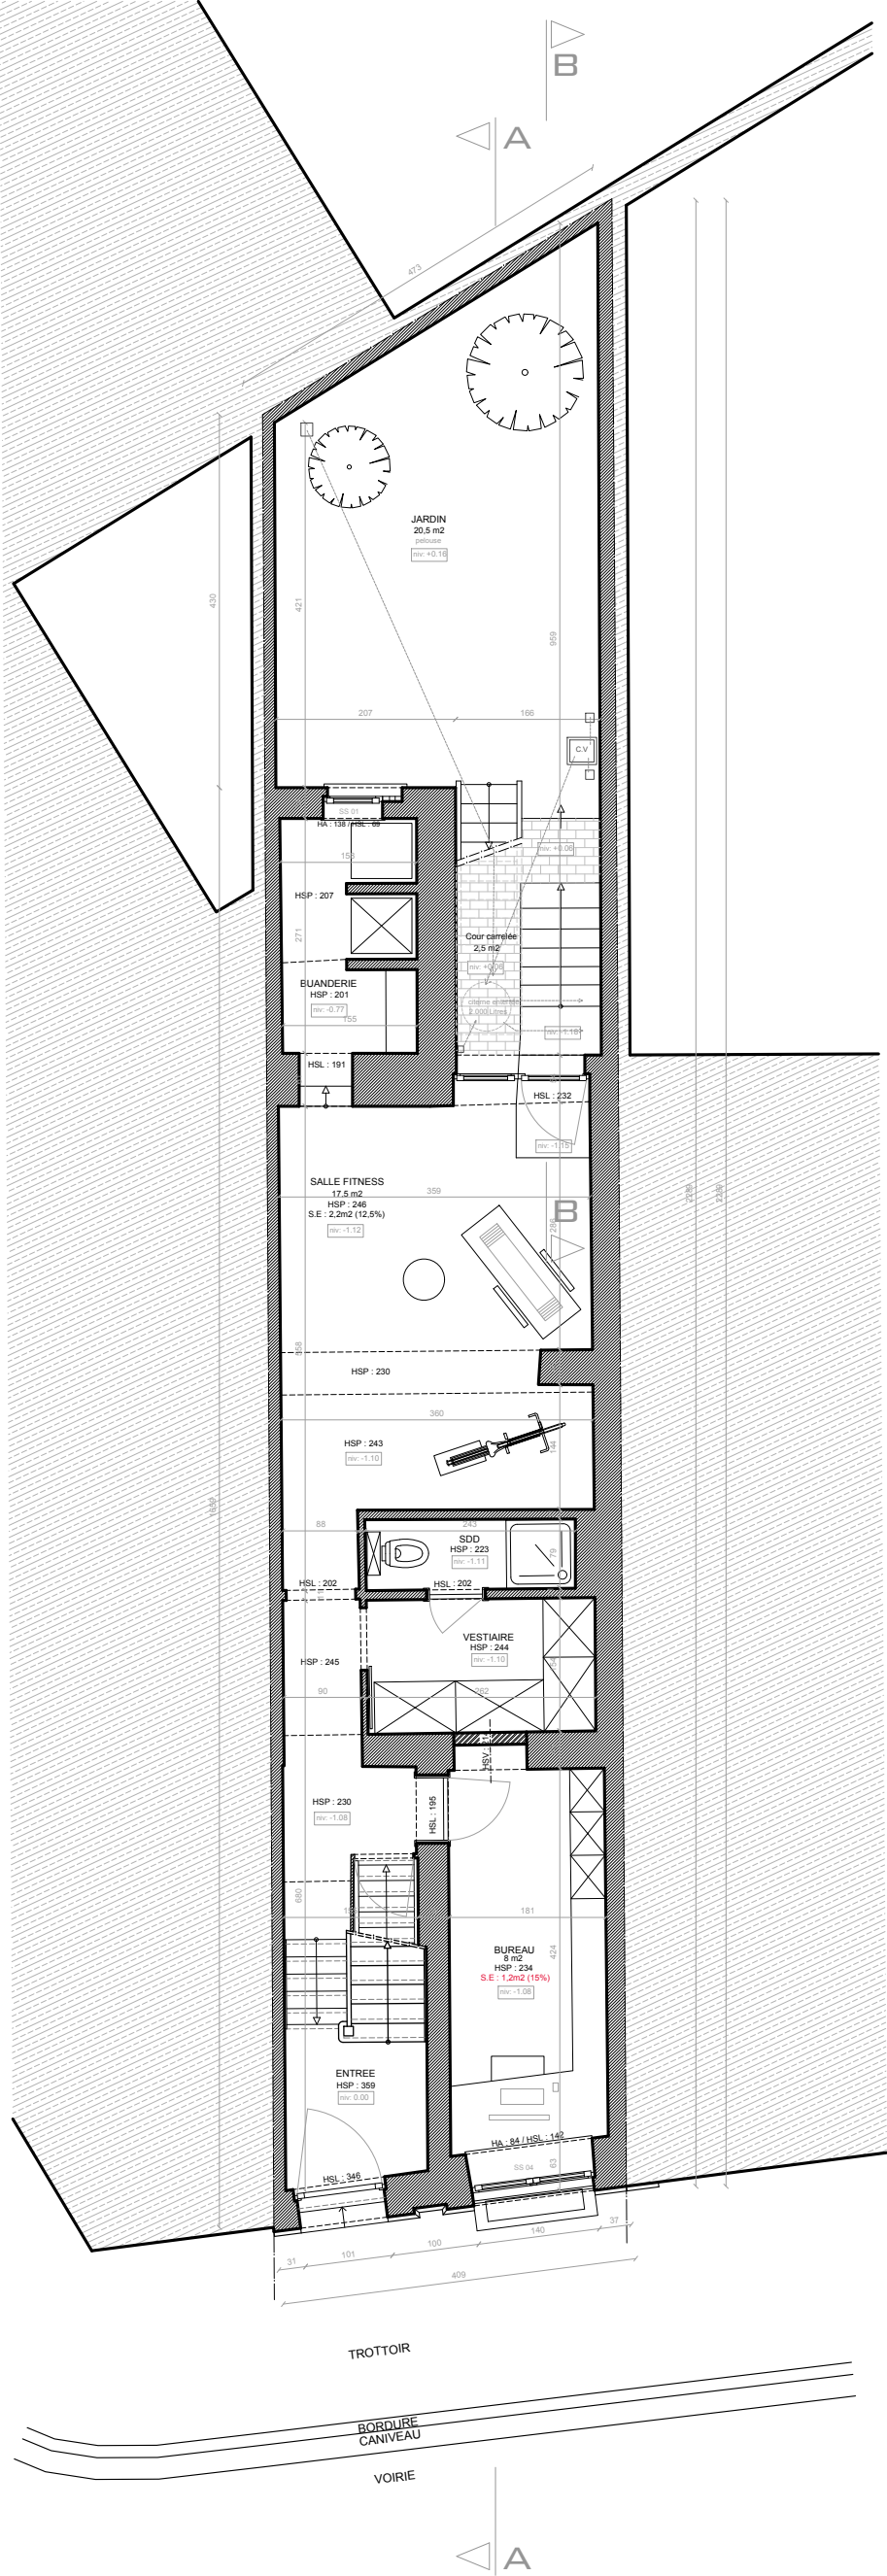


REZ-DE-CHAUSSEE


Surface Brute : 61 m2
Surface Parcelle : 89 m2

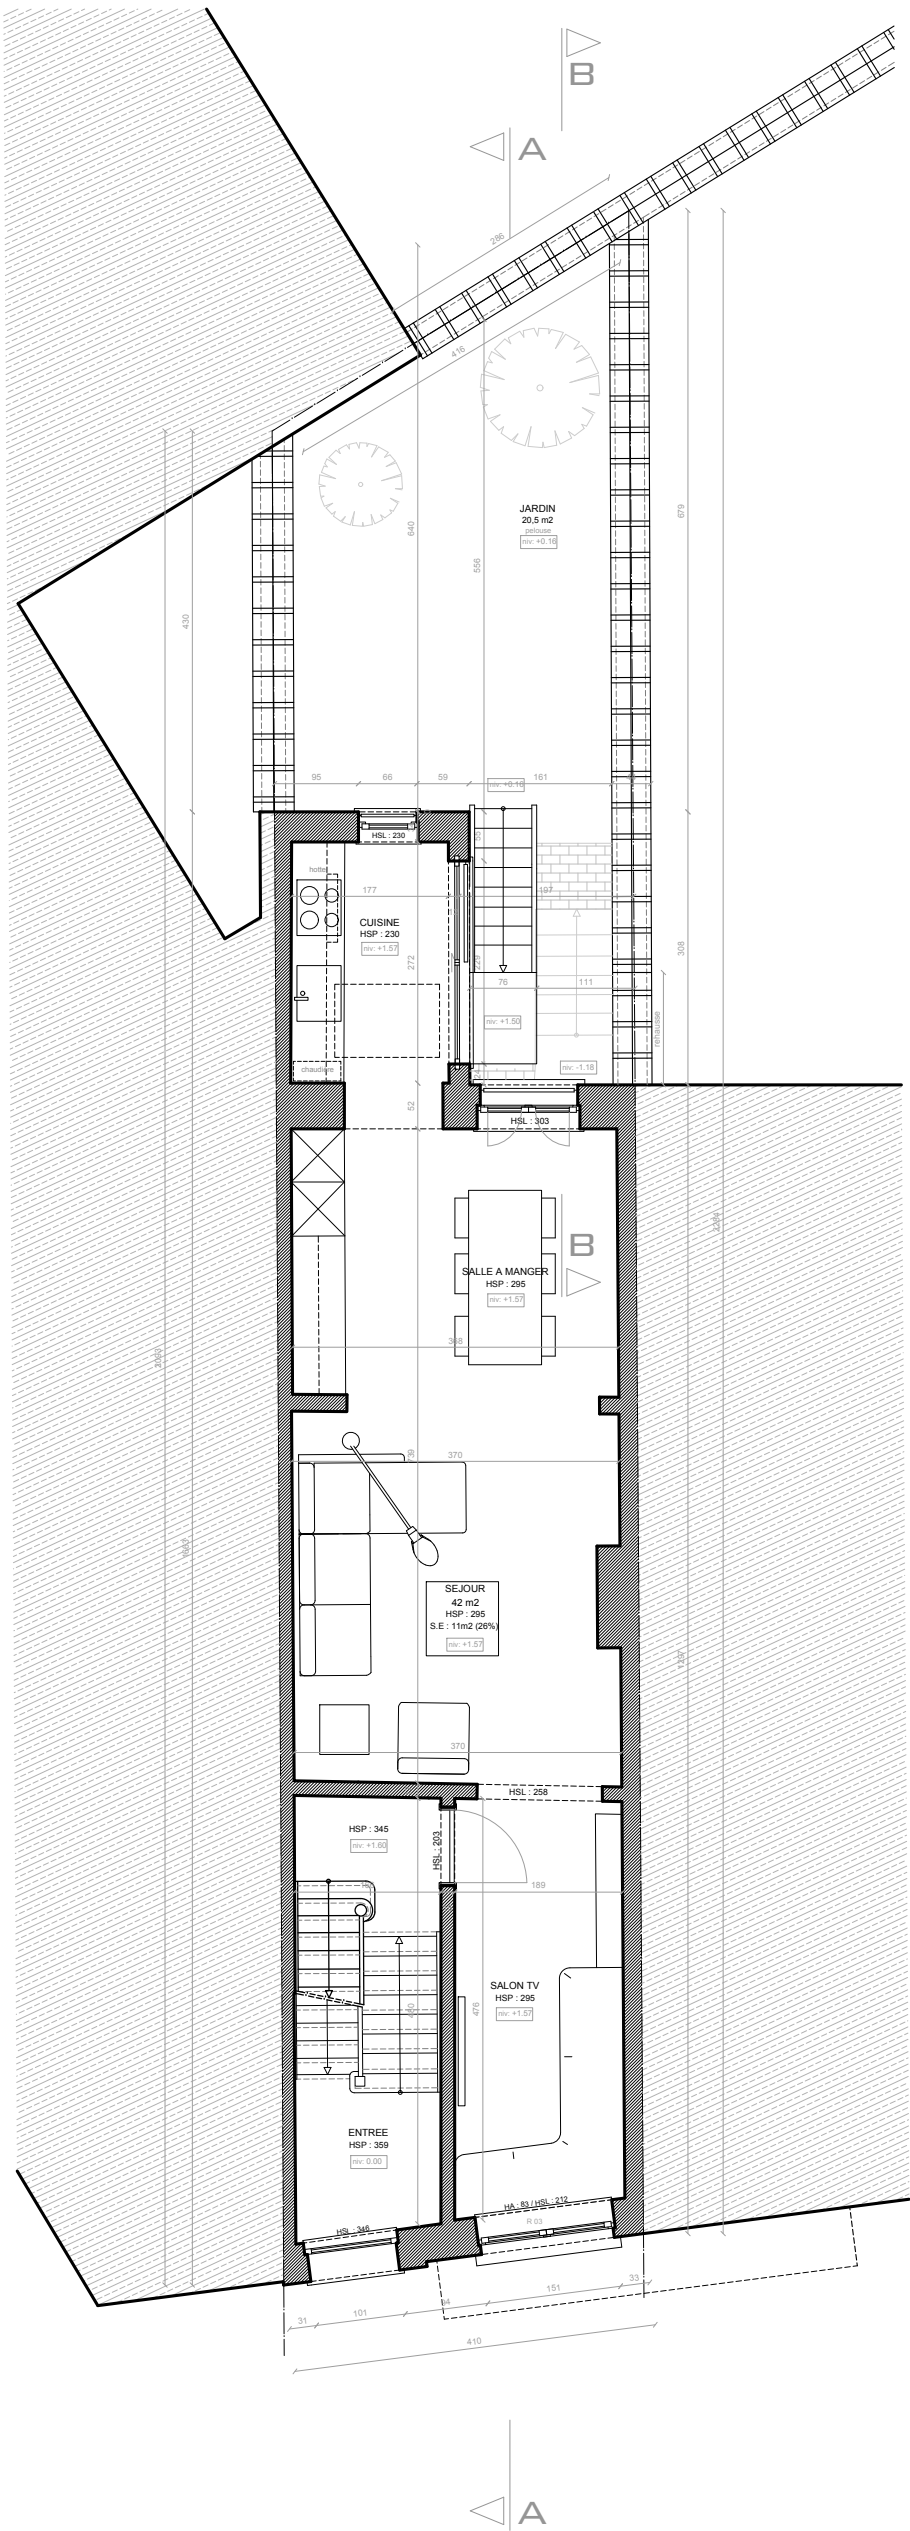

BEL ETAGE
Surface Brute : 61 m2

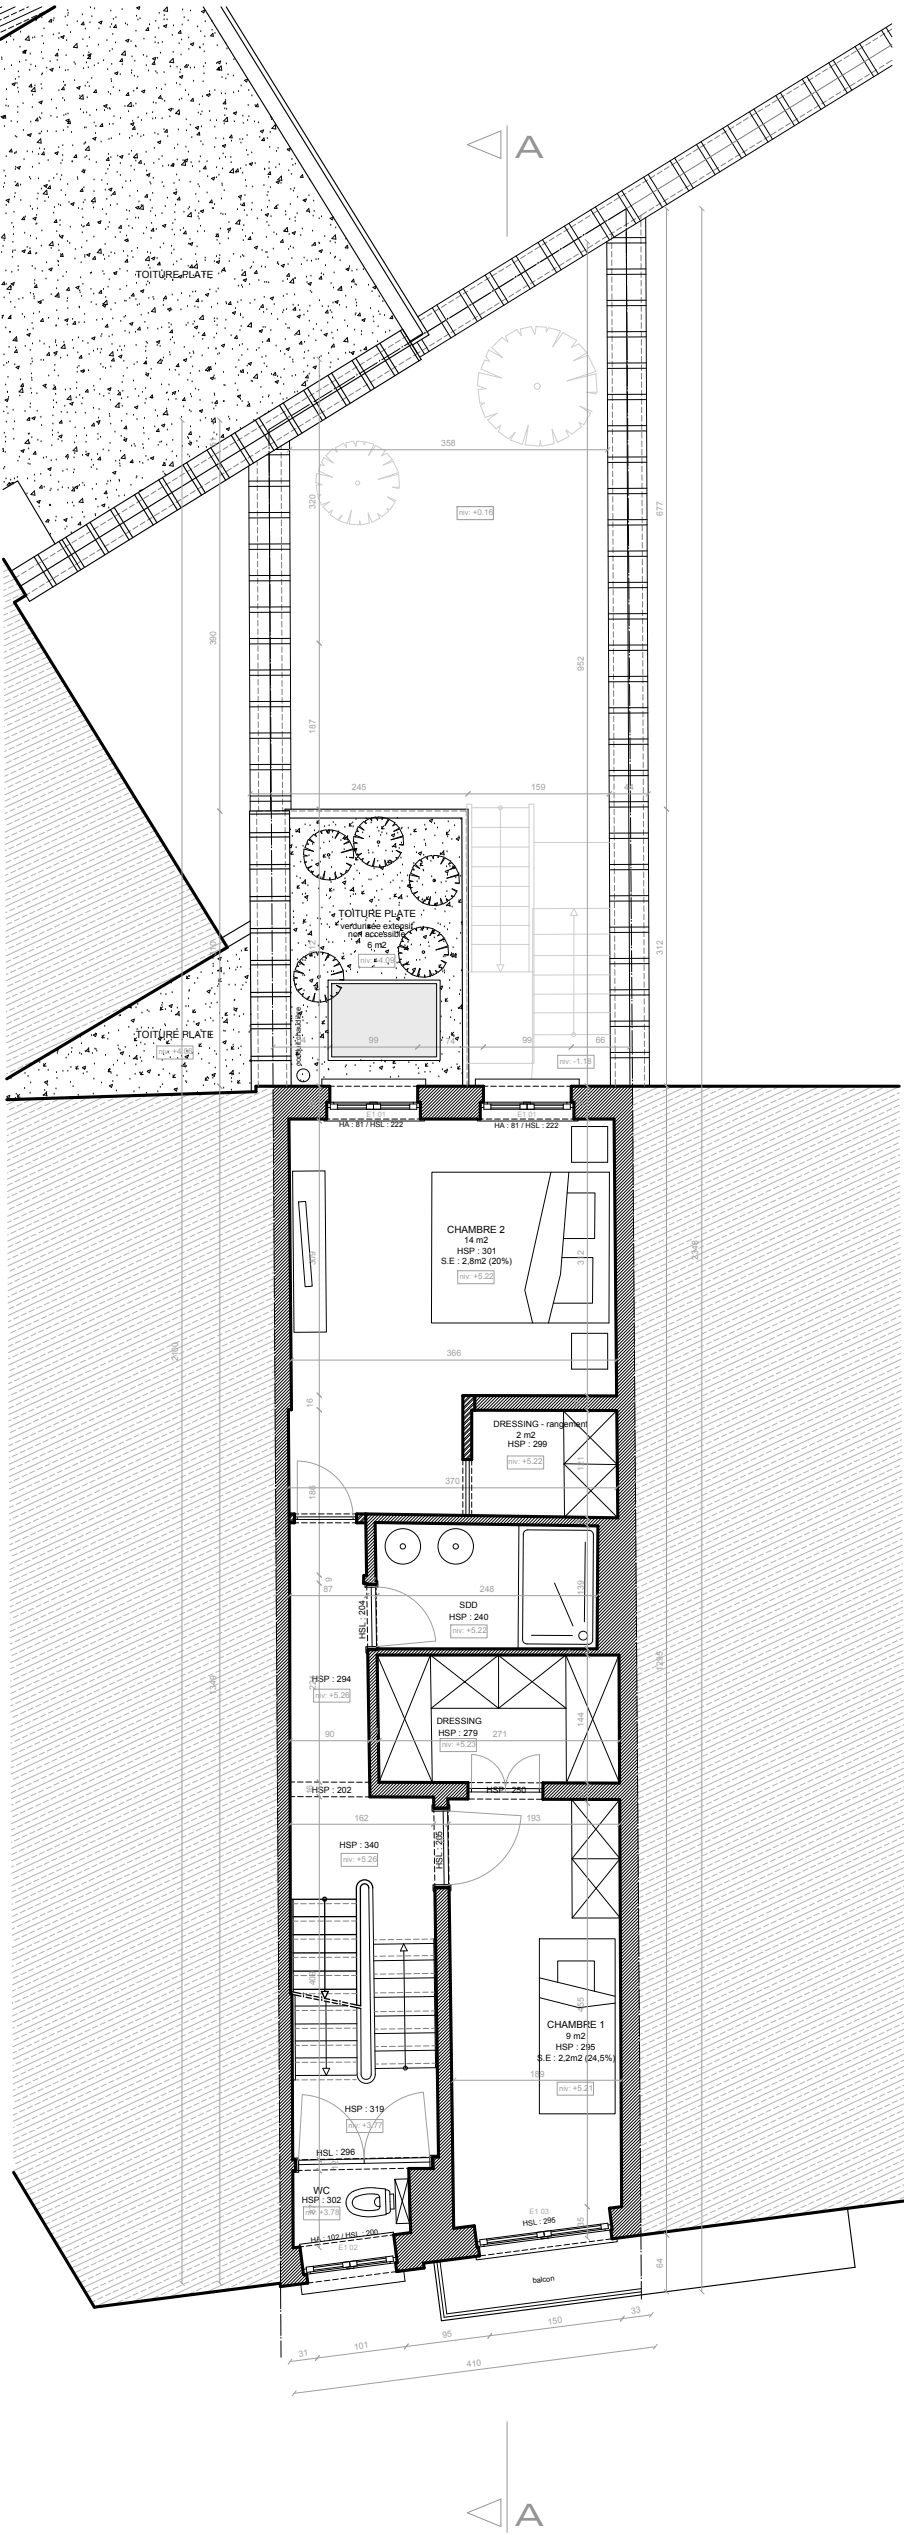


1^{er} ETAGE
Surface Brute : 54 m2

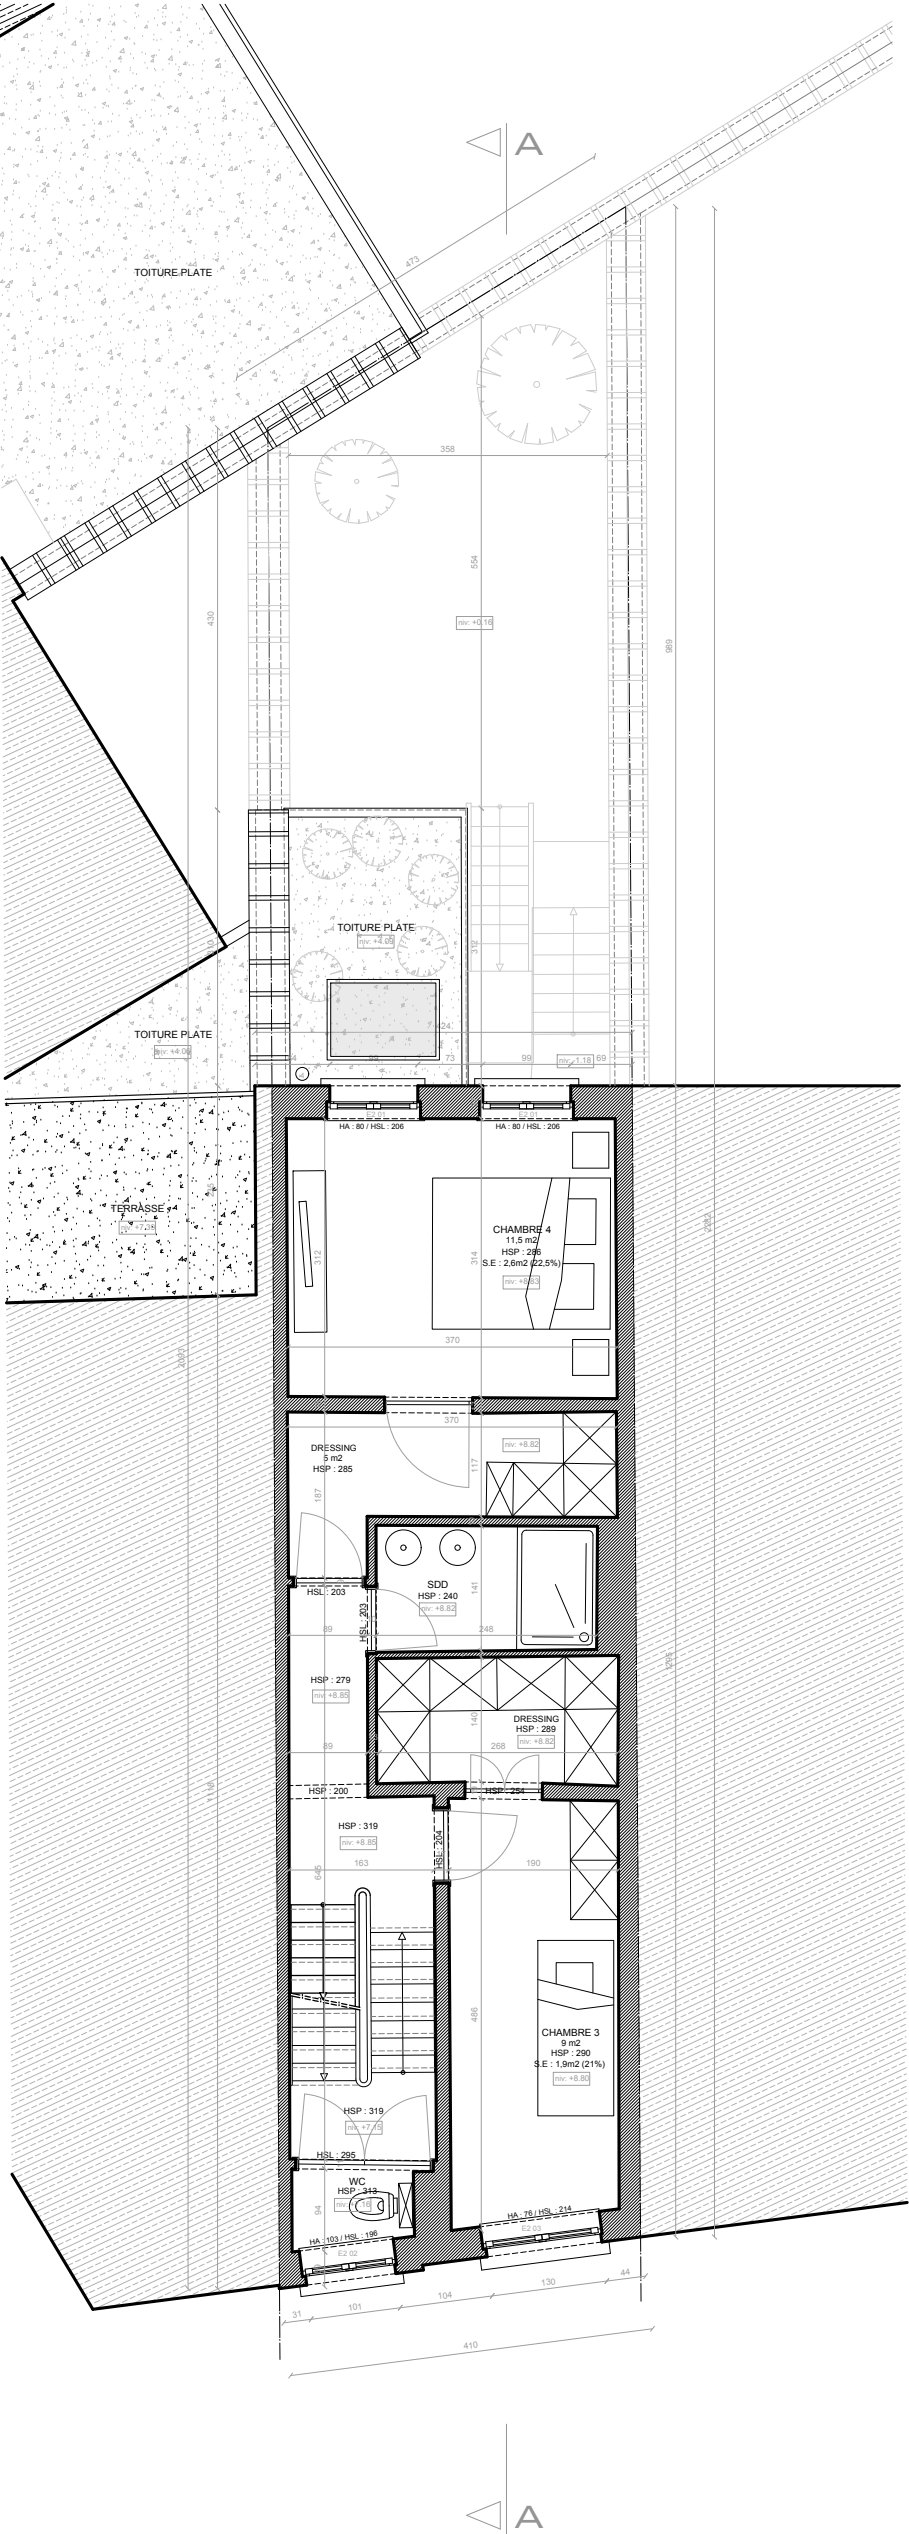

2ème ETAGE


Surface Brute : 54 m2

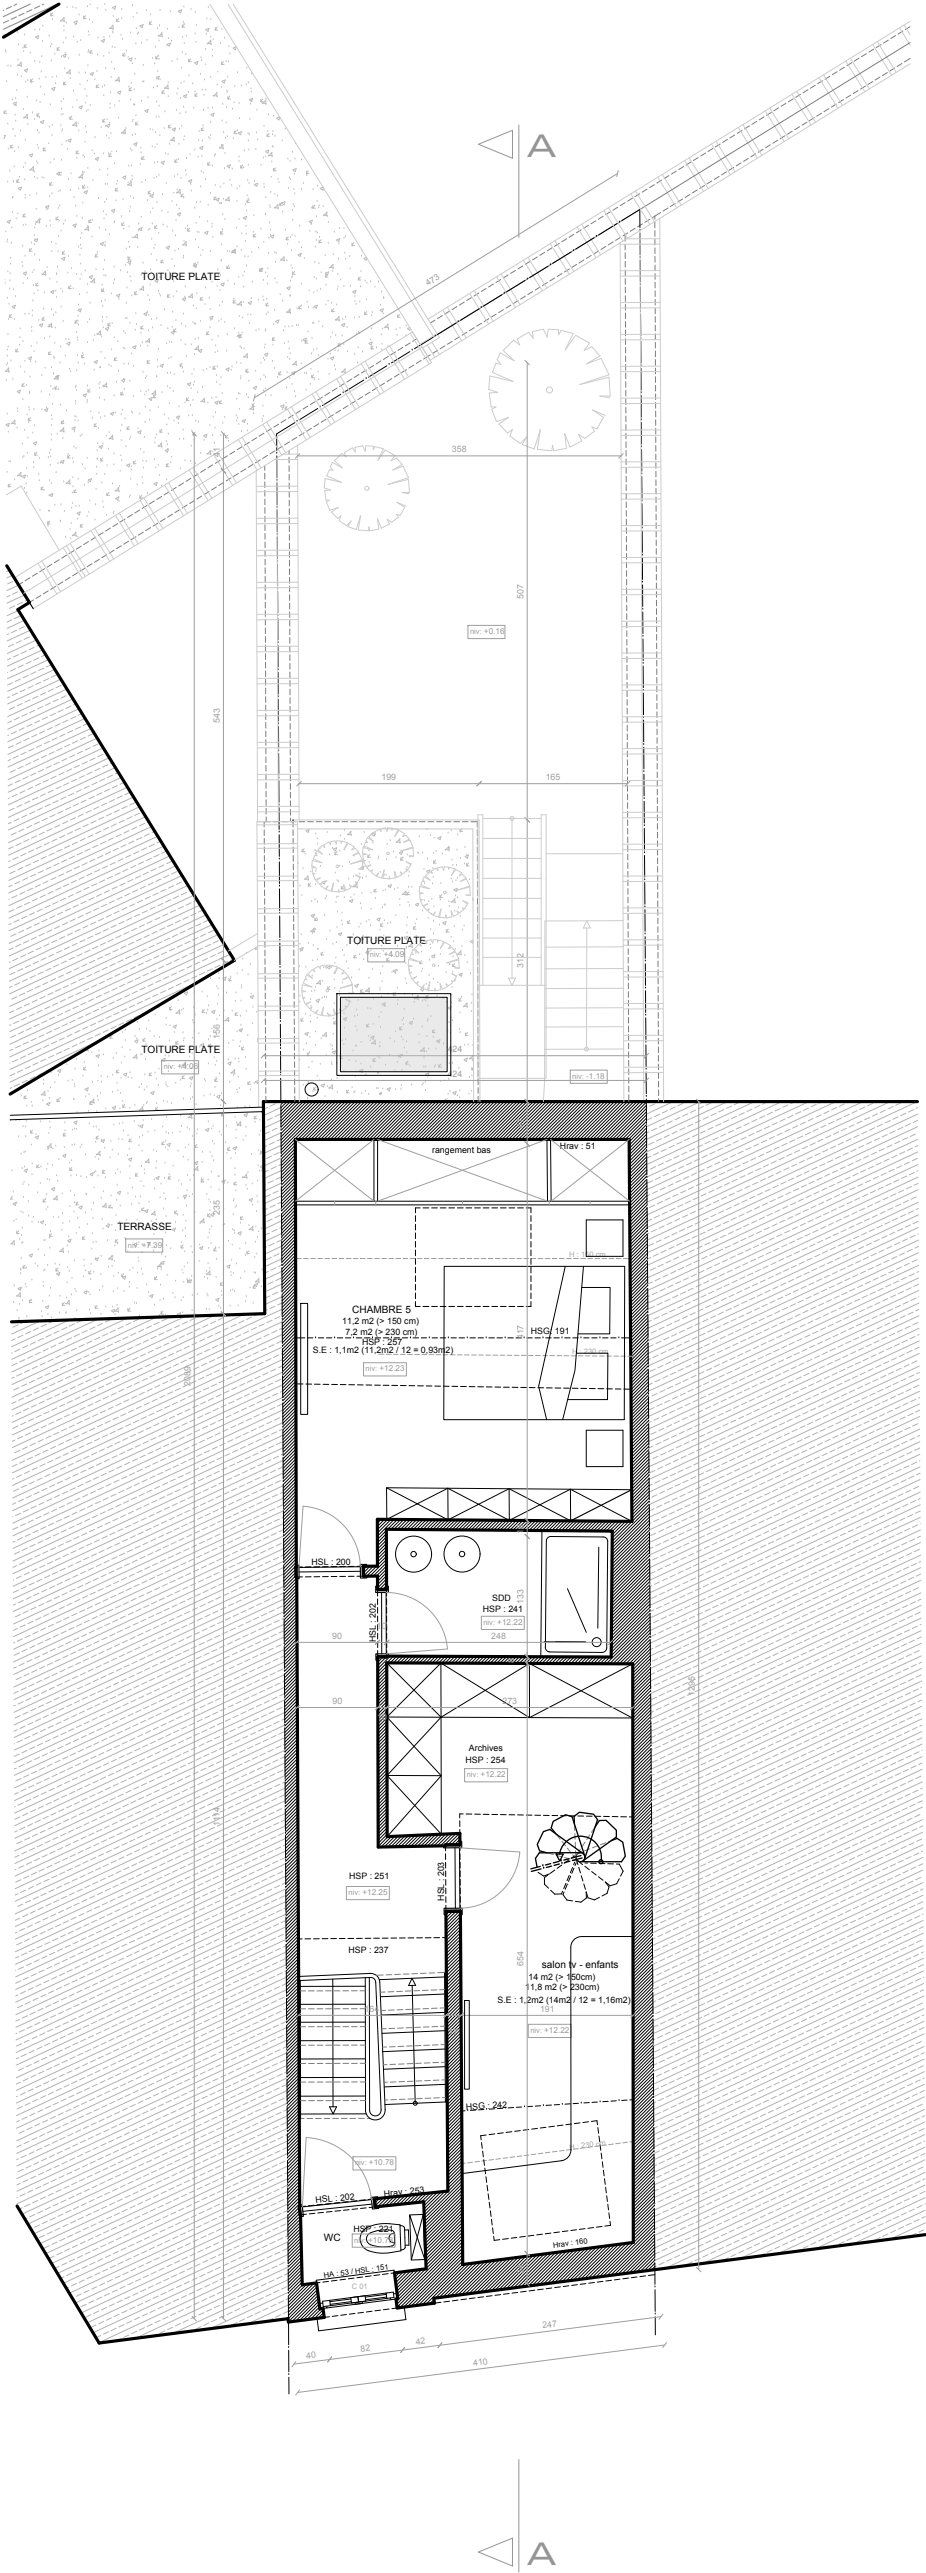


COMBLES

Surface Brute : 54 m2



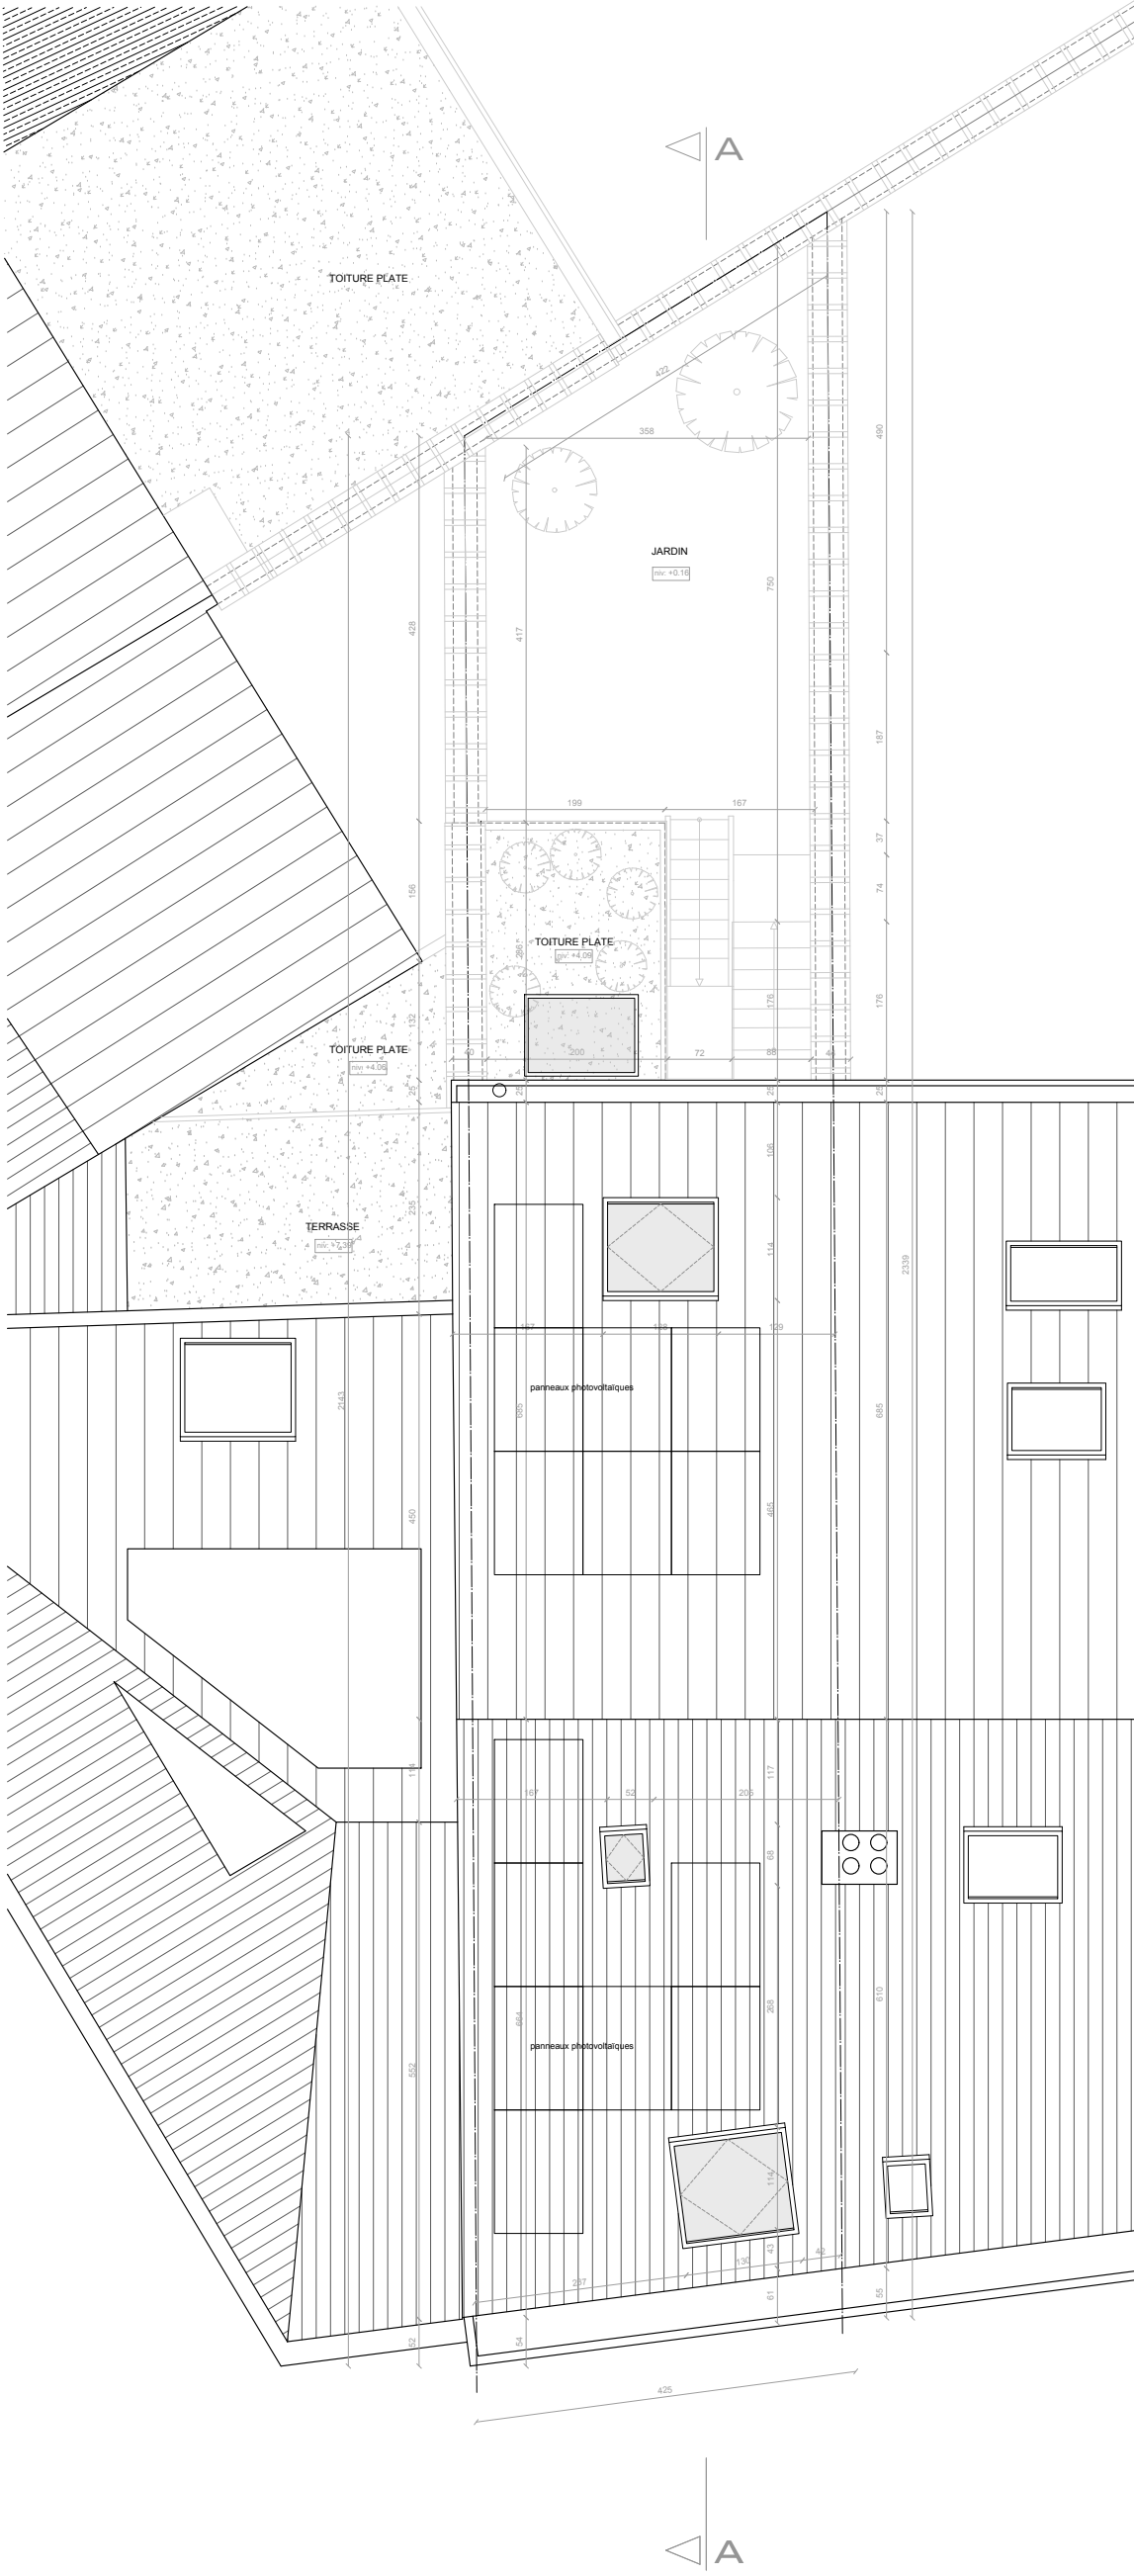

TOITURE

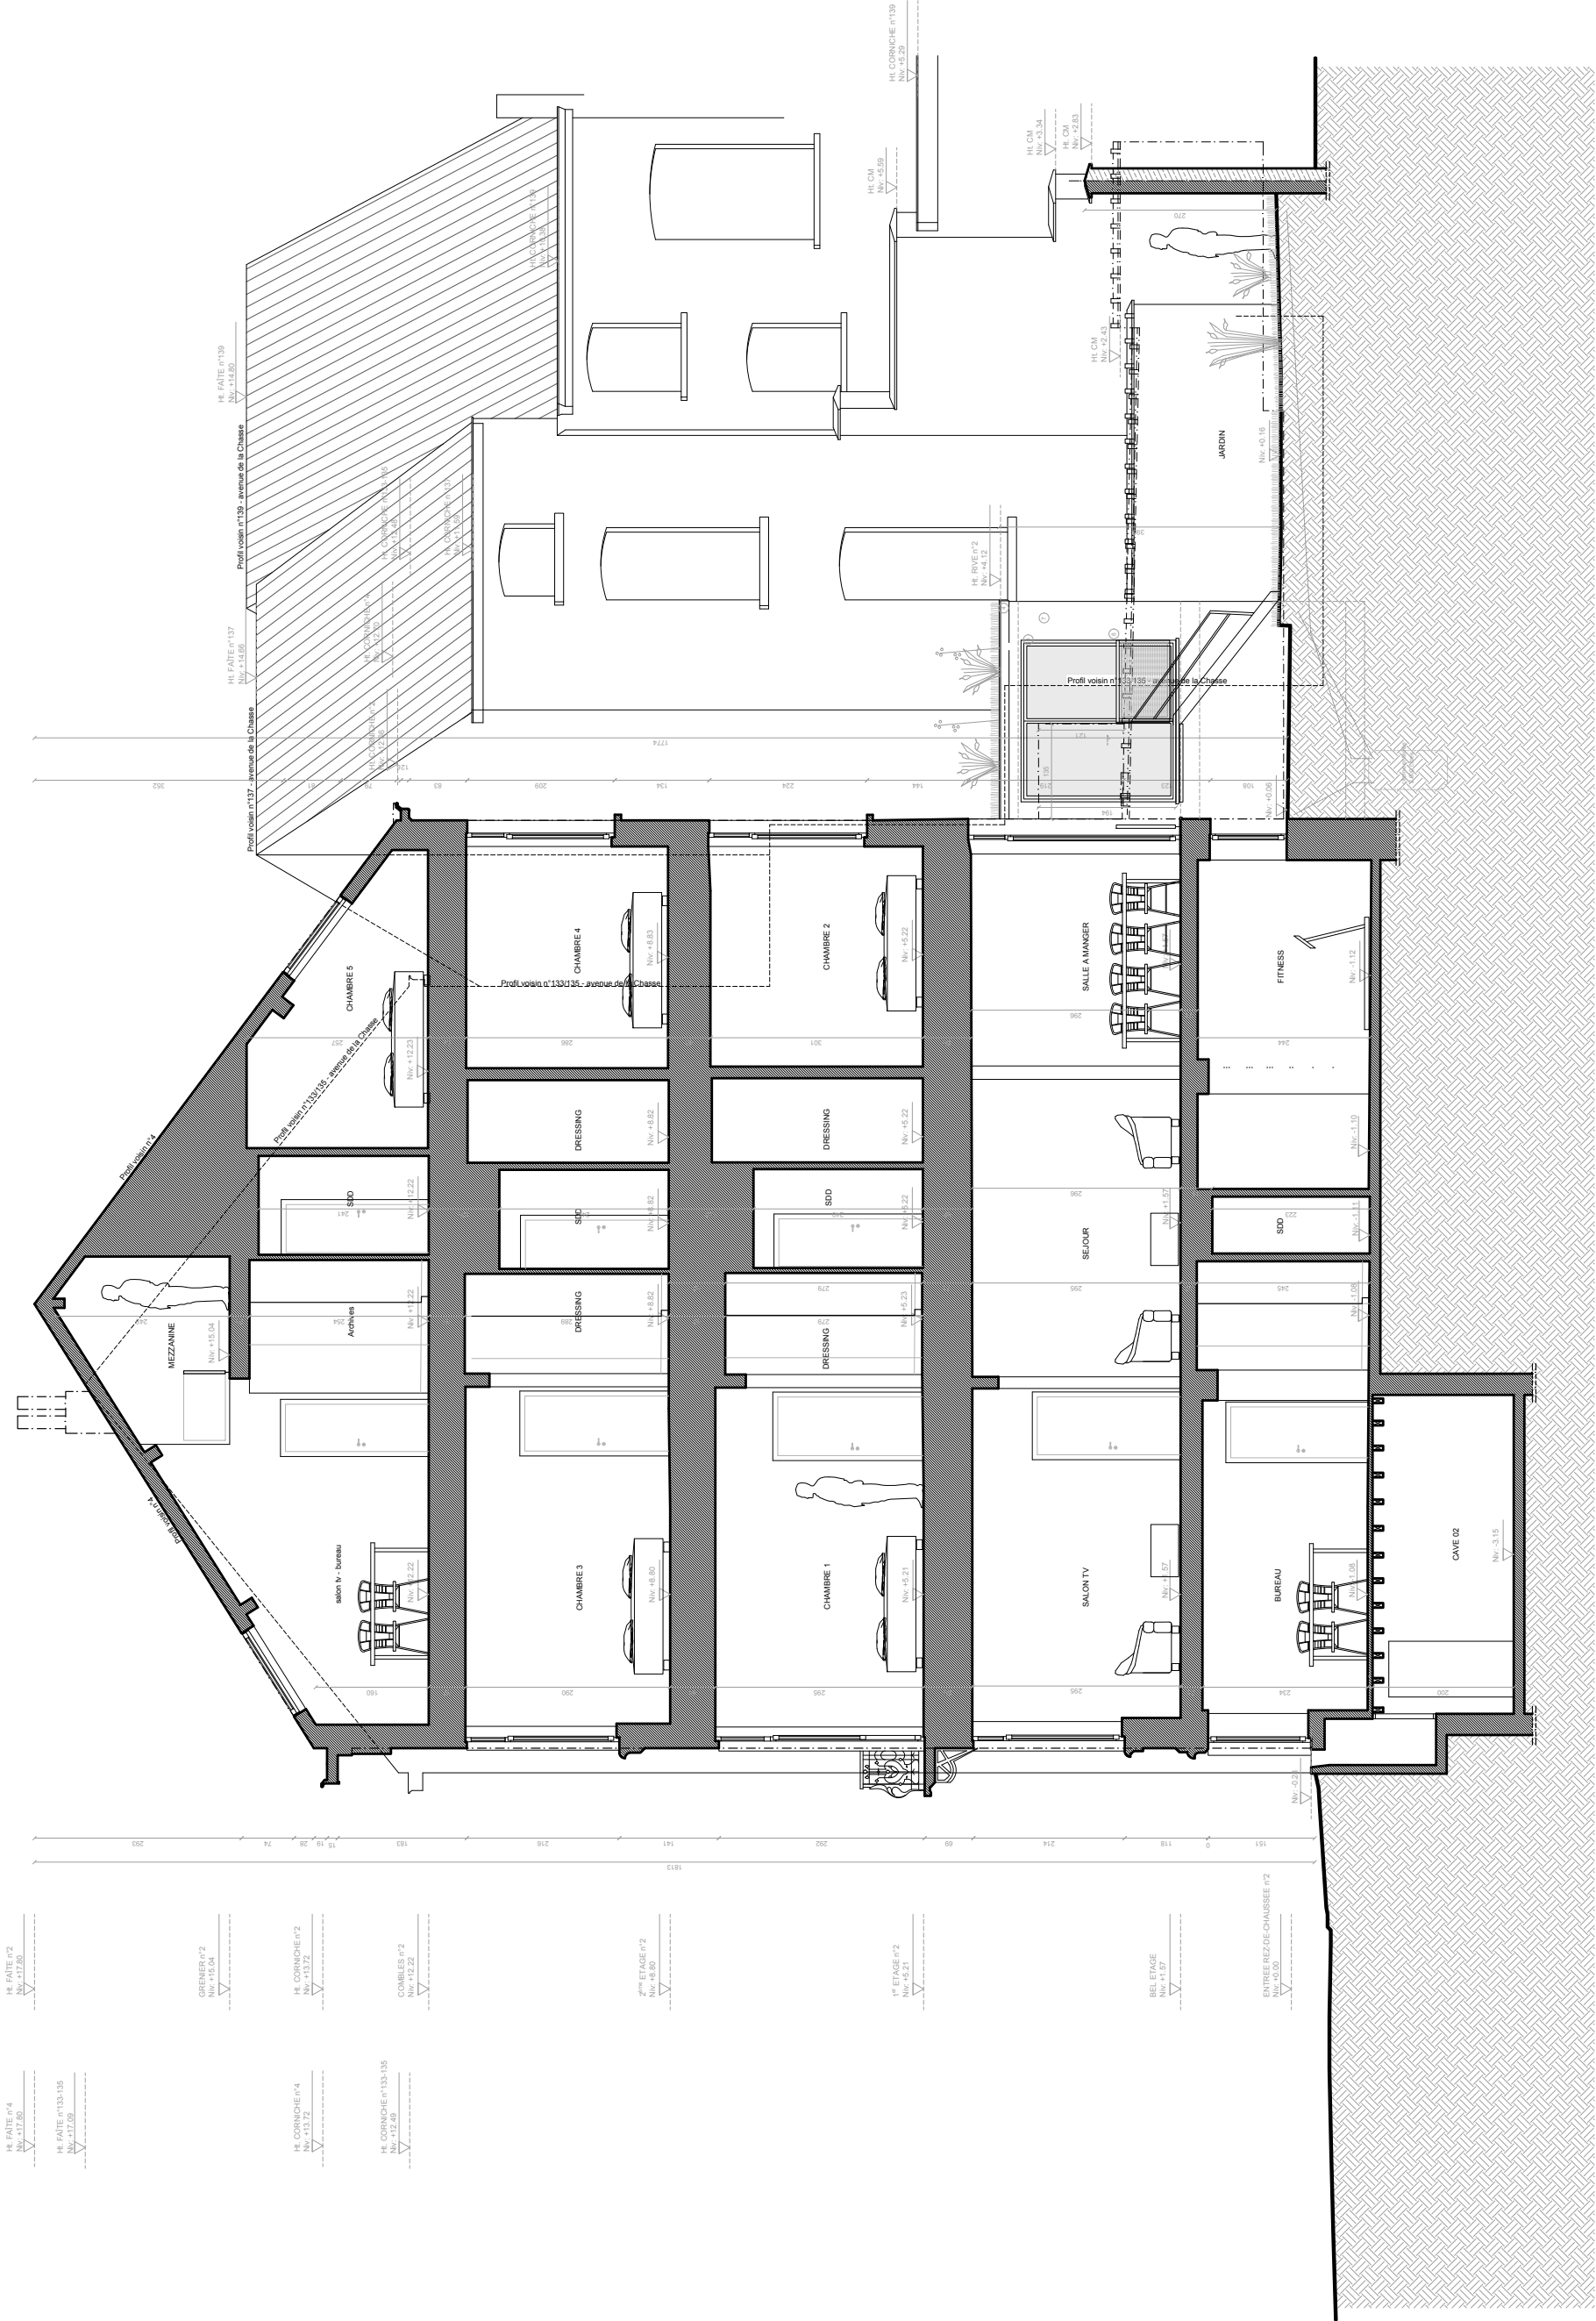


COUPE AA



FACADE A RUE



FACADE ARRIERE

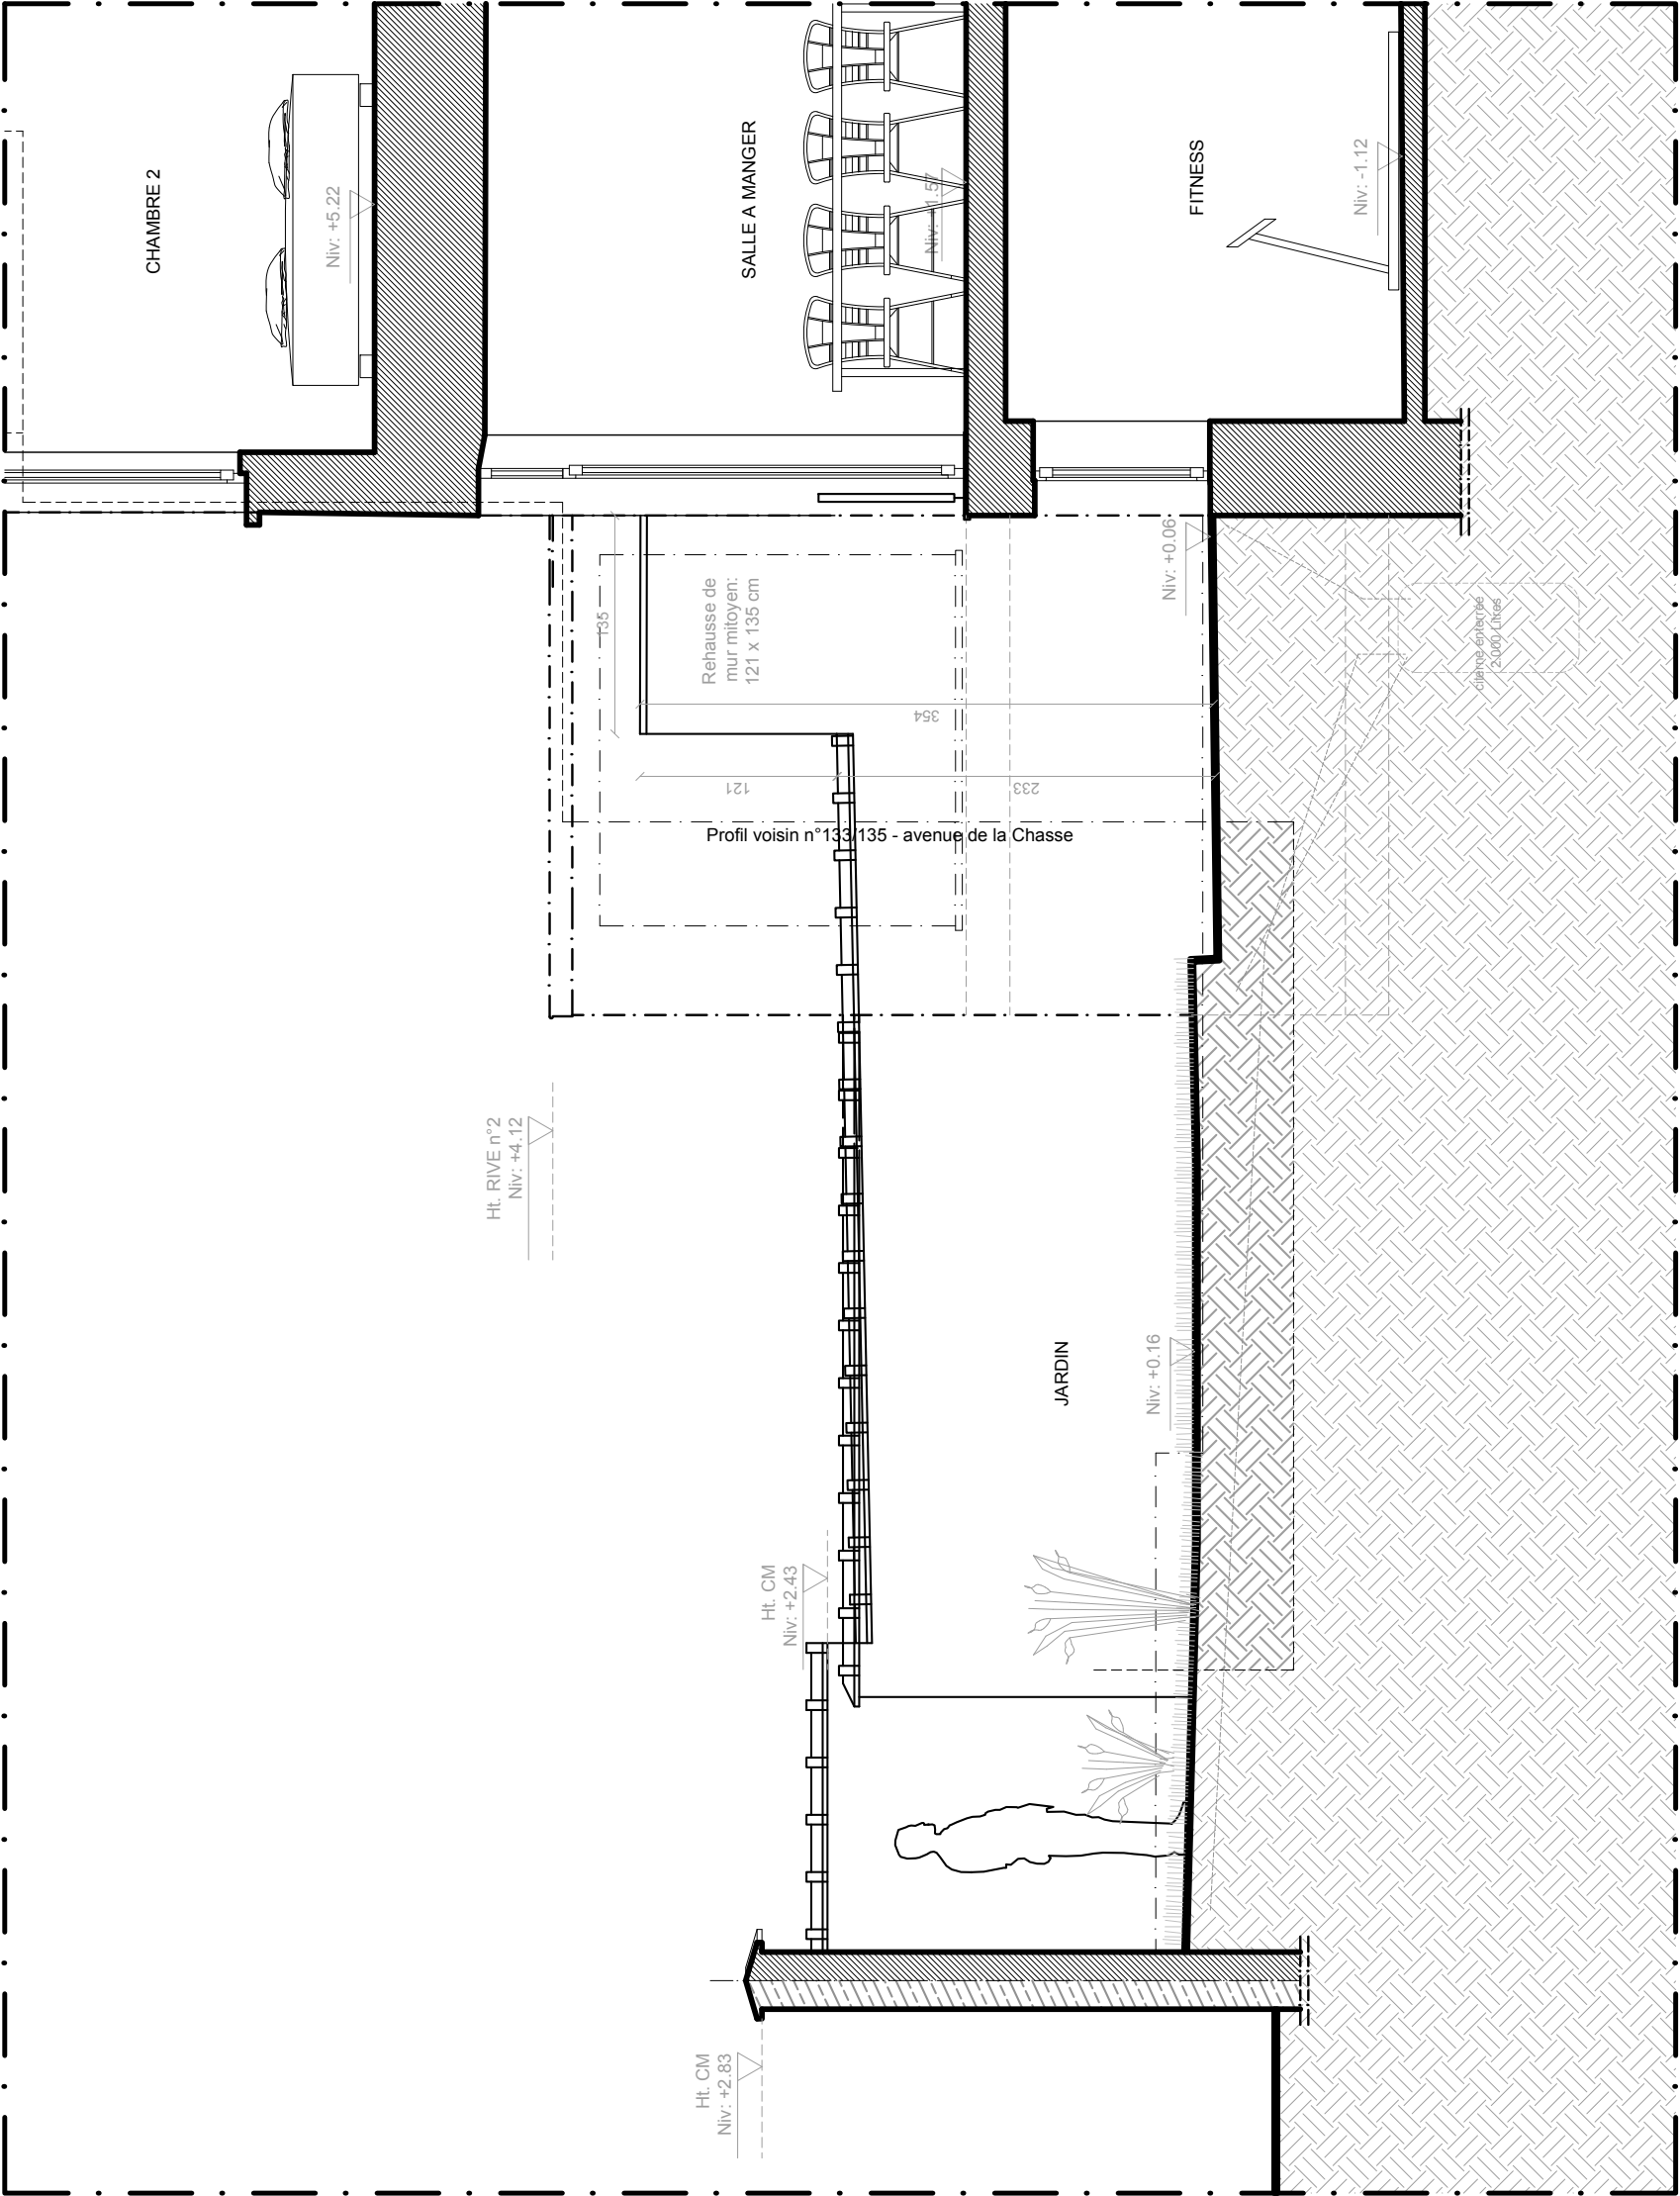

COUPE BB